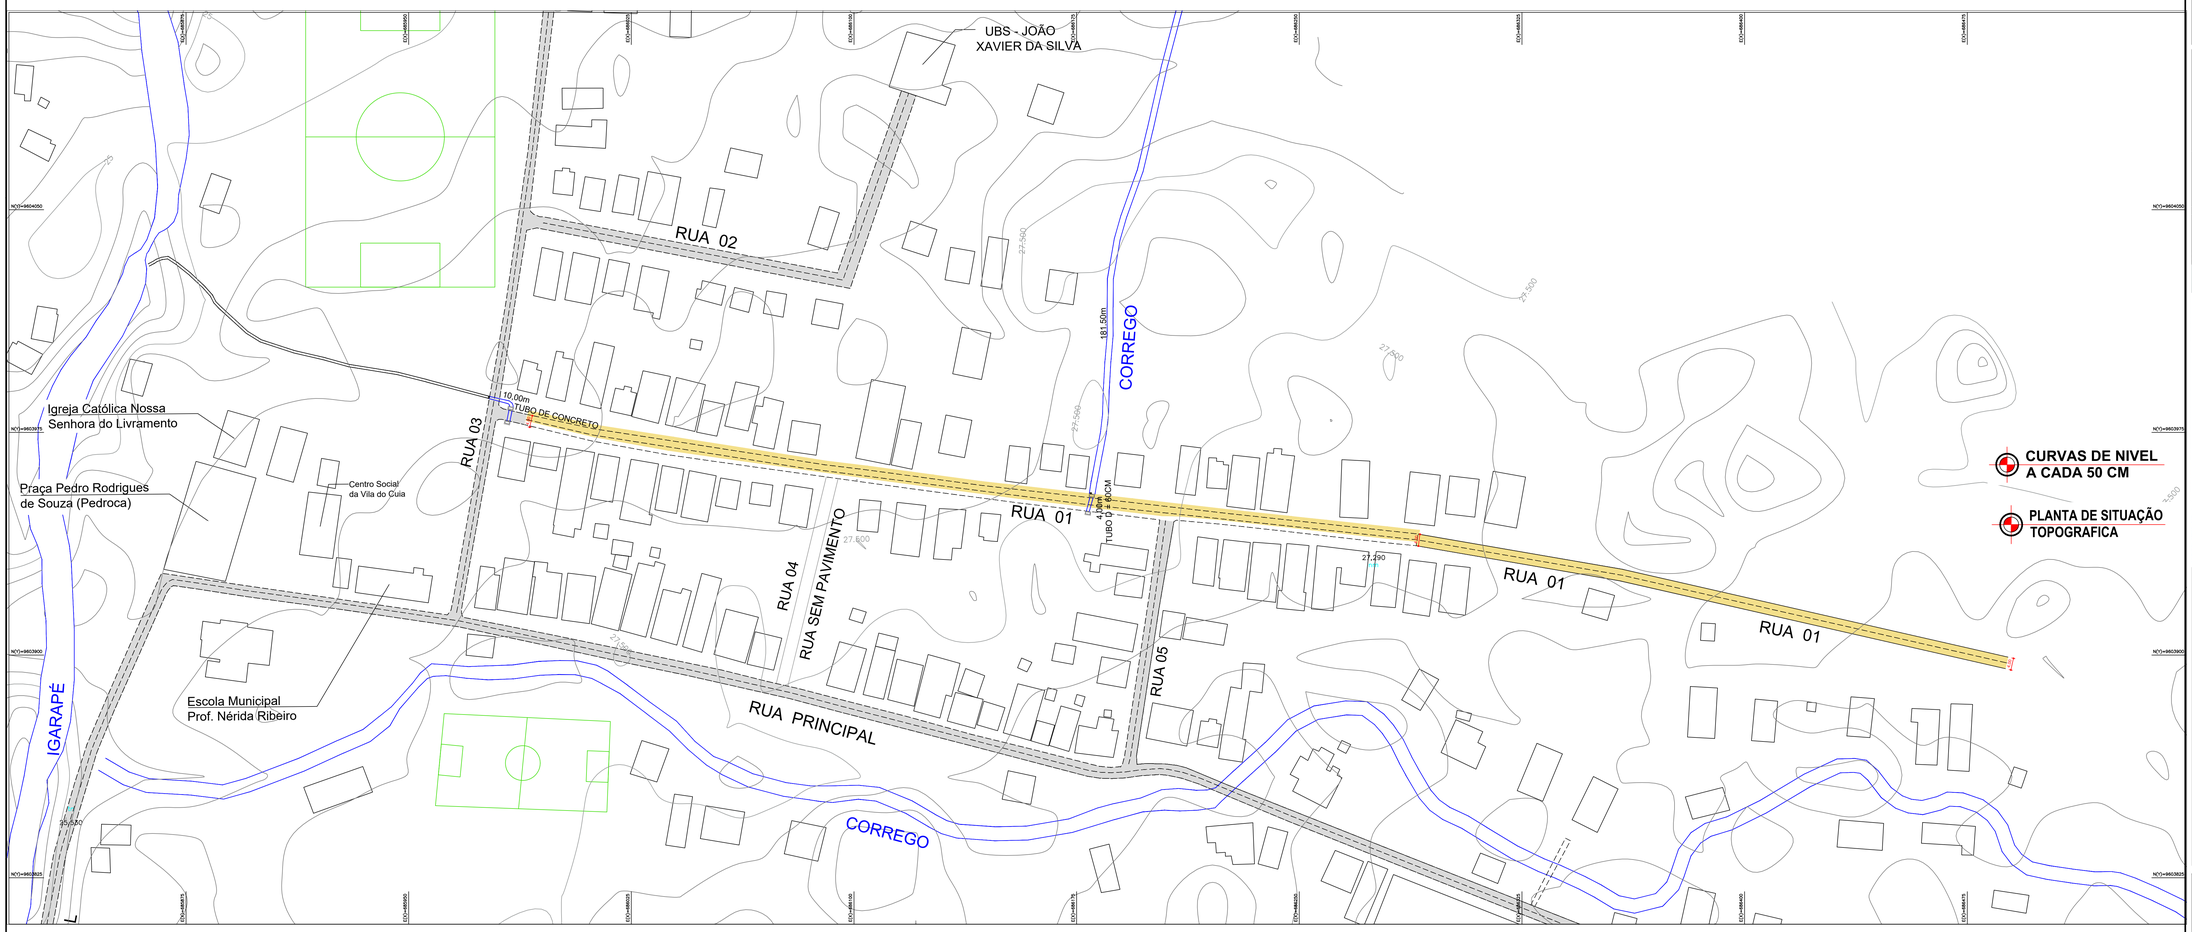


N
NO NE
O L
SO SE
S


LEGENDA

- RUA À SER PAVIMENTADA
- RUA PAVIMENTADA

Prefeitura de ANAMÃ
Uma nova história começa agora

Endereço: R. Álvaro Maia, 38, Centro, Anamã – AM, CEP: 69445-000
E-mail: prefeitura@anama.am.gov.br
Prefeita: **Kátia Dantas**
Vice-Prefeito: **Elenilson Antunes**

MAPA DE LOCALIZAÇÃO

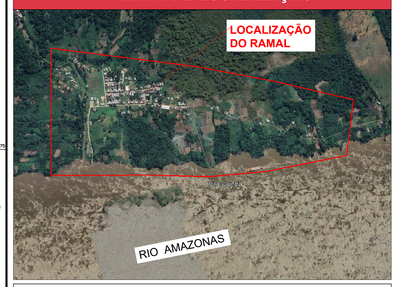

TÍTULO:

PROJETO BÁSICO DE ENGENHARIA

FOLHA: **01/01**

CONTEÚDO: **PROJETO DE PAVIMENTO RÍGIDO EM CONCRETO**

PROPRIETÁRIO: **PREFEITURA MUNICIPAL DE ANAMÃ**

LOCALIZAÇÃO: **COMUNIDADE DO CUIA - RIO AMAZONAS**

MUNICÍPIO(S): **ANAMÃ** *Estado UF:* **AM**

DATA: **AGOSTO/26** *Escala:* **1 : 750**

Referencia

Quadro de assinaturas:

Prop.: _____
Prefeitura Municipal de Anamã
CNPJ: 04.628.020/0001-62

Resp. Téc.: _____

Carimbos: