

Perfil Longitudinal - Projeto Aterro

Área de corte: 0,000 m²
Área de aterro: 323,319 m²

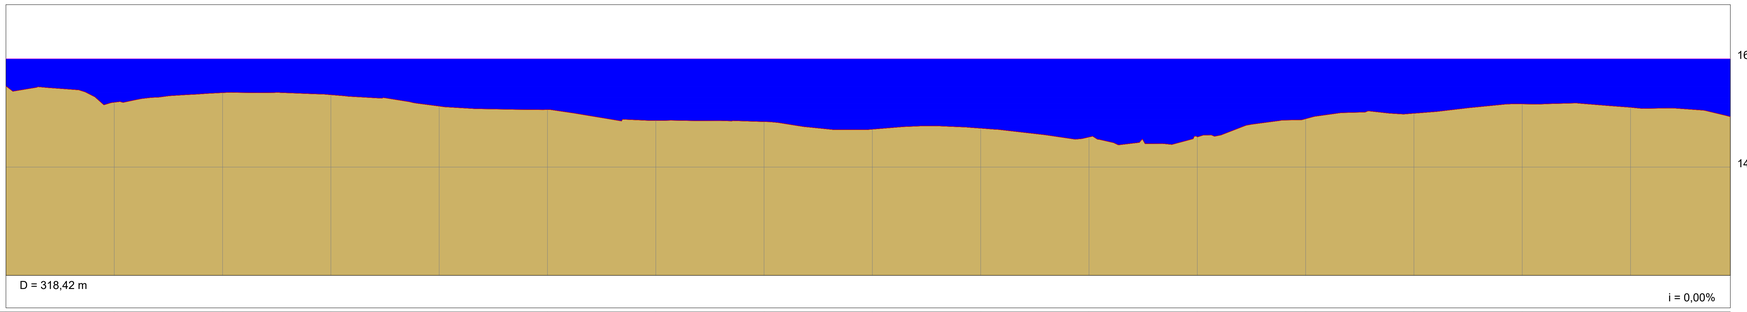


COTAS (m) TERRENO	15,50	15,20	15,37	15,34	15,12	15,06	14,86	14,84	14,70	14,72	14,55	14,56	14,89	14,99	15,17	15,10	14,93
CORTE ATERRO	0,50	0,80	0,63	0,66	0,88	0,94	1,14	1,16	1,30	1,28	1,45	1,44	1,11	1,01	0,83	0,90	1,07
ESTACAS 20,00m	E0	E1	E2	E3	E4	E5	E6	E7	E8	E9	E10	E11	E12	E13	E14	E15	E15+18,424
COTAS (m) GREIDE	16,00	16,00	16,00	16,00	16,00	16,00	16,00	16,00	16,00	16,00	16,00	16,00	16,00	16,00	16,00	16,00	16,00

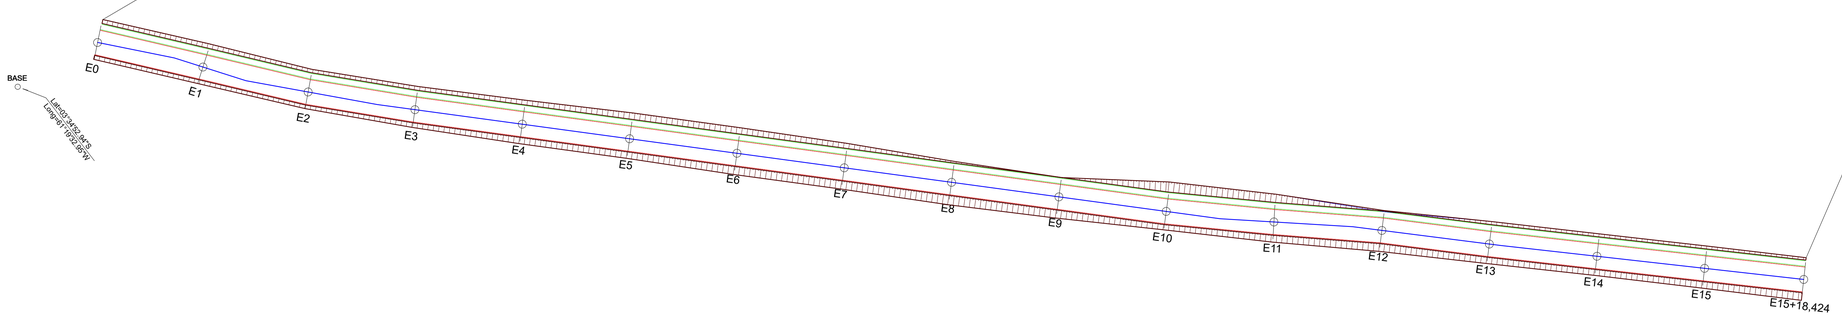


Seções Transversais - Projeto de Aterro


E0
Área de corte: 0,000 m²
Área de aterro: 3,786 m²

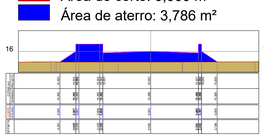


E1
Área de corte: 0,000 m²
Área de aterro: 5,209 m²

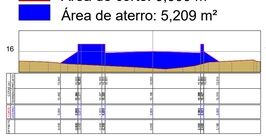


E2
Área de corte: 0,000 m²
Área de aterro: 4,226 m²

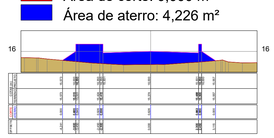


E3
Área de corte: 0,000 m²
Área de aterro: 4,749 m²

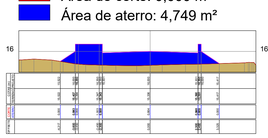


E4
Área de corte: 0,000 m²
Área de aterro: 6,317 m²

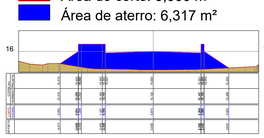


E5
Área de corte: 0,000 m²
Área de aterro: 6,883 m²

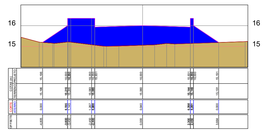


E6
Área de corte: 0,000 m²
Área de aterro: 8,617 m²

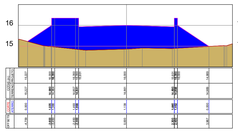


E7
Área de corte: 0,000 m²
Área de aterro: 8,718 m²

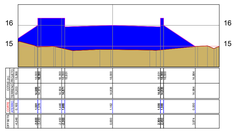


E8
Área de corte: 0,000 m²
Área de aterro: 9,334 m²

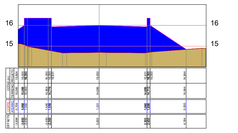


E9
Área de corte: 0,026 m²
Área de aterro: 8,467 m²

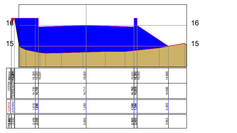


E10
Área de corte: 0,000 m²
Área de aterro: 10,740 m²

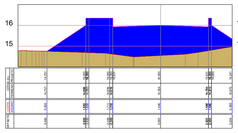


E11
Área de corte: 0,000 m²
Área de aterro: 10,550 m²

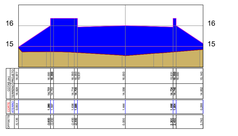


E12
Área de corte: 0,000 m²
Área de aterro: 7,704 m²

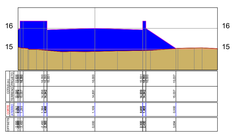


E13
Área de corte: 0,000 m²
Área de aterro: 7,158 m²

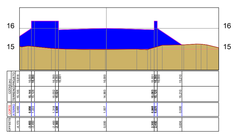


E14
Área de corte: 0,000 m²
Área de aterro: 6,372 m²

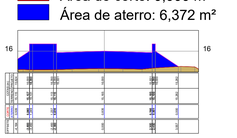


E15
Área de corte: 0,000 m²
Área de aterro: 6,563 m²

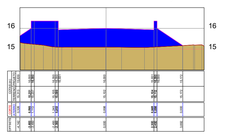

E15+18,424
Área de corte: 0,000 m²
Área de aterro: 7,781 m²

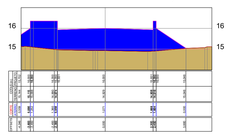


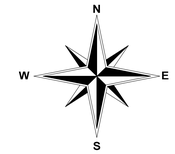



Orientação

Convergência e declinação do ponto: BASE
Elipsóide: SIRGAS2000
Latitude φ = 03°34'52.942798" S
Longitude λ = 61°19'32.952316" W
Data: 23/05/2026

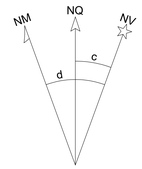

c = Convergência meridiana:-00°06'16.594819"
d = Declinação magnética:-16°17'43.219023"
ad = Variação anual da declinação magnética:-00°09'32.019827"

Sistema de Coordenadas


Coordenadas Planas Sistema U T M

Origem das coordenadas:
Elipsóide: SIRGAS2000
N Equador acrescido de 10.000.000 m
E MC 63° acrescido de 500.000 m

Coordenadas Geodésicas do ponto: BASE
Latitude φ = 03°34'52.942798" S
Longitude λ = 61°19'32.952316" W
Coeficiente de Escala: K = 1.000028054

Escala Gráfica:

Convenções topográficas - NBR 13133

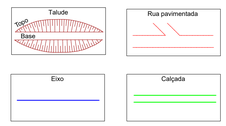

Planta de situação:



Título: Projeto Aterro - Perfil e Seções Transversais		Folha: 01
Objetivo: Projeto de implantação de aterro		
Município: Anamã	Área Cálculo de Volume: 323,319 m²	Perímetro: 318,420
Proprietários: Vila do Cuia - Prefeitura Municipal de Anamã		
Imóvel:		Matrícula:
Escala: 1 / 400	Data: 25/07/2026	Estado: AM

gov.br Documento assinado digitalmente
JEMUEL ARAUJO DA SILVA
Data: 25/07/2026 21:44:04-0300
Verifique em https://validar.iti.gov.br

Jemuel Araújo da Silva
Técnico em Agrimensura
CFT nº 5297/056220
Credenciamento INCRA: EDUX

Este desenho, tratamento e planta são de autoria do agrimensor/técnico acima identificado e protegidos pela Lei de Direitos Autorais.

Ad = (1188 X 841)