




1 FACHADA LATERAL - ESQUERDA  
1 : 75

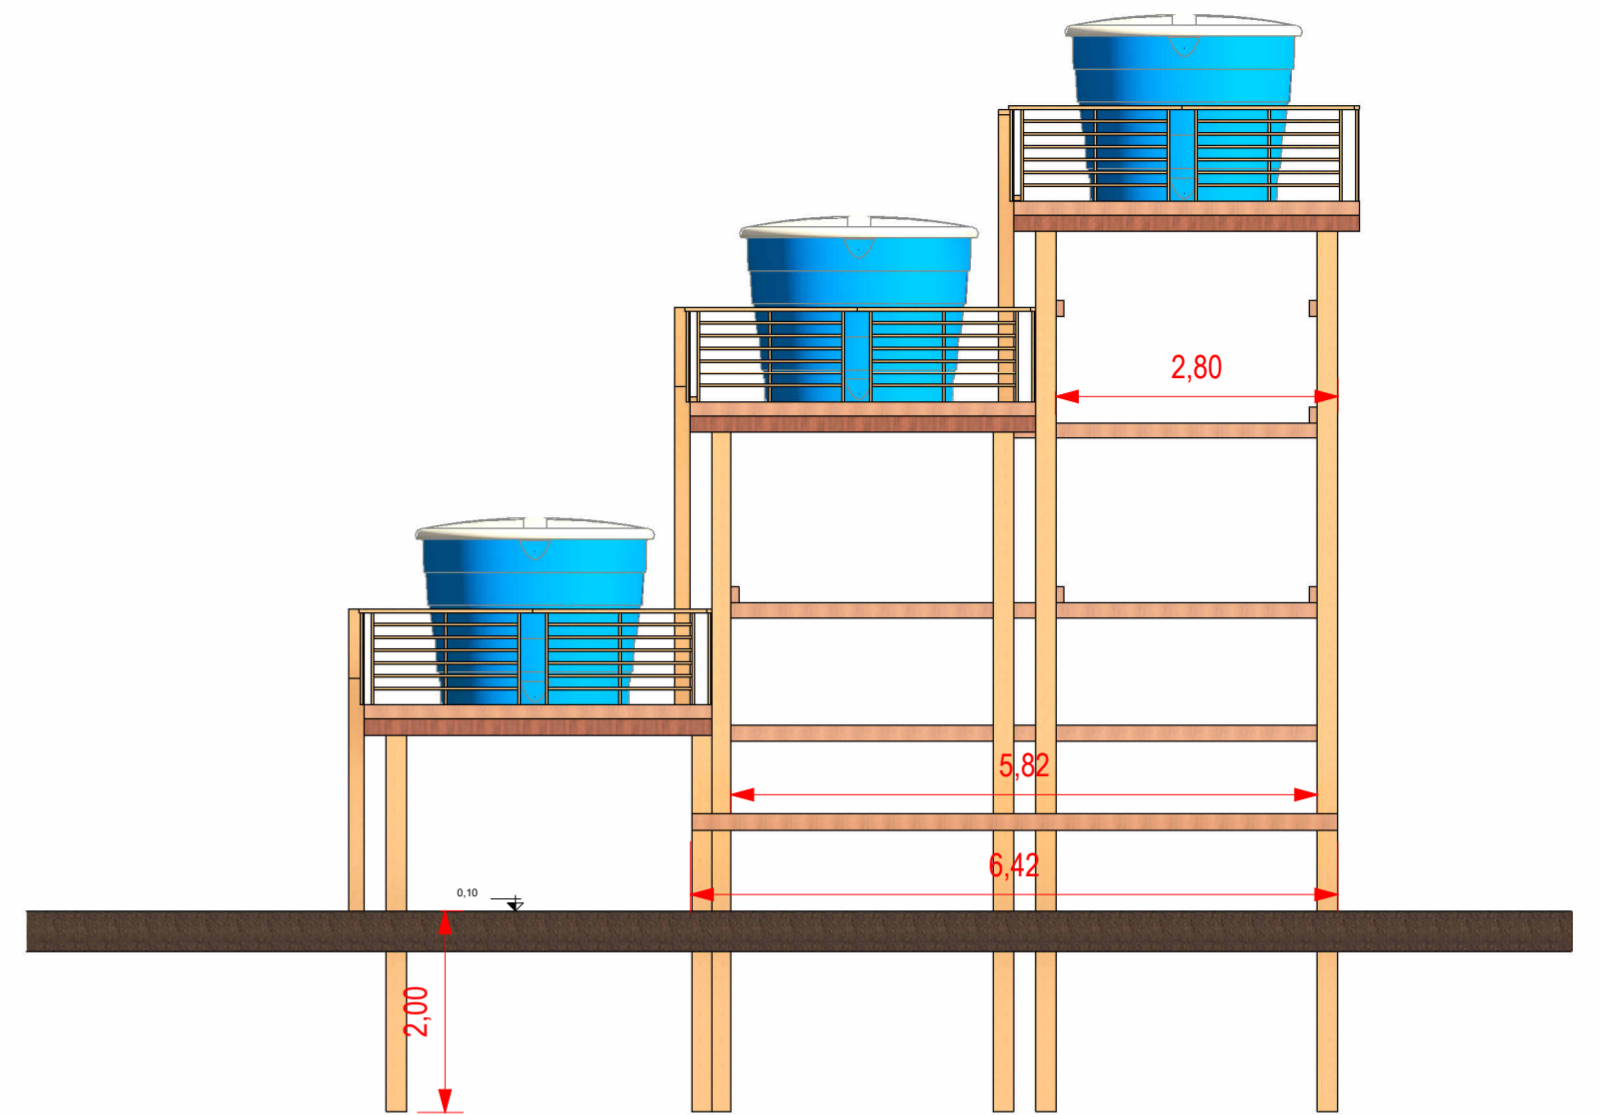

2 FACHADA LATERAL - DIREITA  
1 : 75

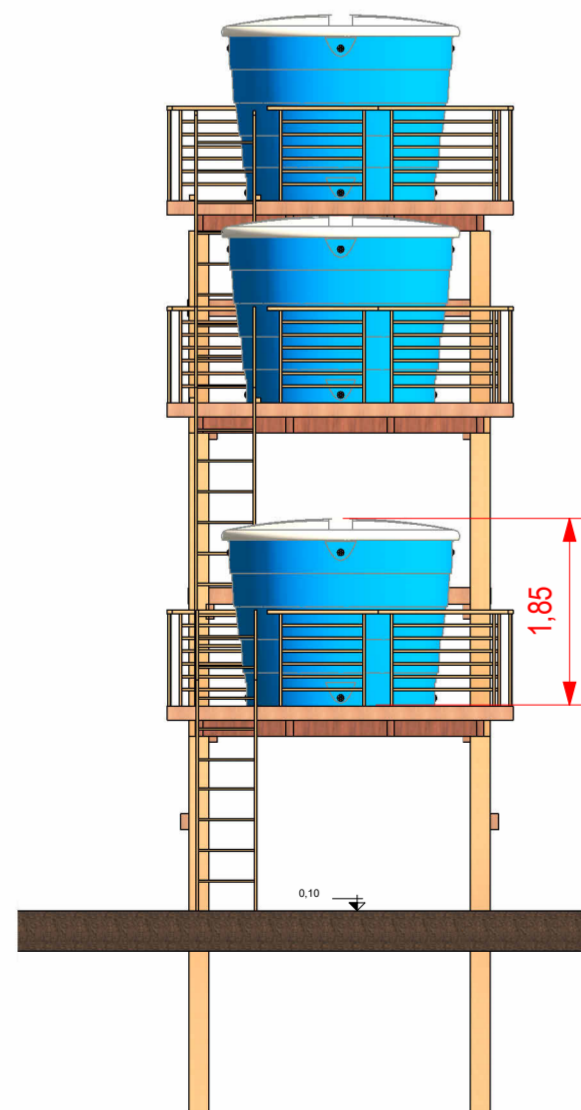

3 FACHADA FRONTAL  
1 : 75

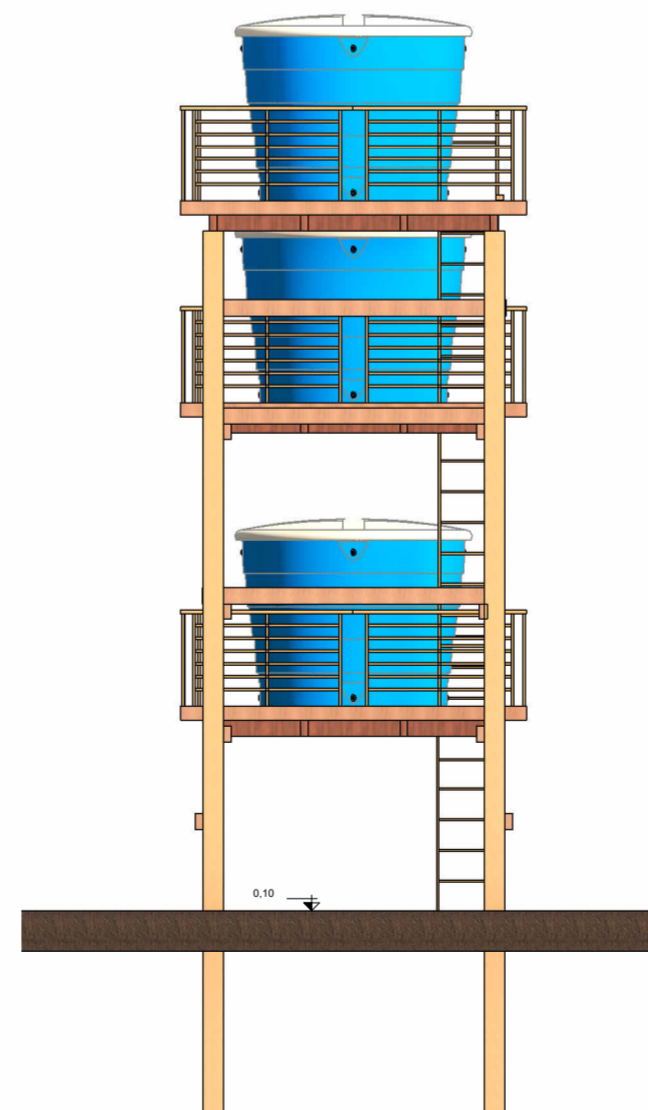

4 FACHADA POSTERIOR  
1 : 75

	ANO	ARQUITETURA	TIPO	FOLHA	ASSINATURAS	
	2025		ESTRUTURA DAS CAIXAS D'ÁGUA - FACHADAS	02/07		
CONVENIENTE: PREFEITURA MUNICIPAL DE ANAMÁ - AM		LOCAL: COMUNIDADES DO MUNICÍPIO DE ANAMÁ/AM				
OBRA: CONSTRUÇÃO DE SISTEMA DE ABASTECIMENTO DE ÁGUA EM 10 COMUNIDADES DO MUNICÍPIO DE ANAMÁ/AM				ÁREA CONSTRUÍDA:		RESPONSÁVEL TÉCNICO DO PROJETO
				ÁREA DO TERRENO:		
AUTOR: Eng <sup>a</sup> Ana Paula de Lima Pereira		RESP. TÉCNICO:		DATA: 08/2025		
VISTO	PREFEITO MUNICIPAL: KATIA MARIA DANTAS RIBEIRO			DIM: METRO		
	FISCAL:			ESCALA: 1 : 75		