


2 Planta Baixa
1 : 25

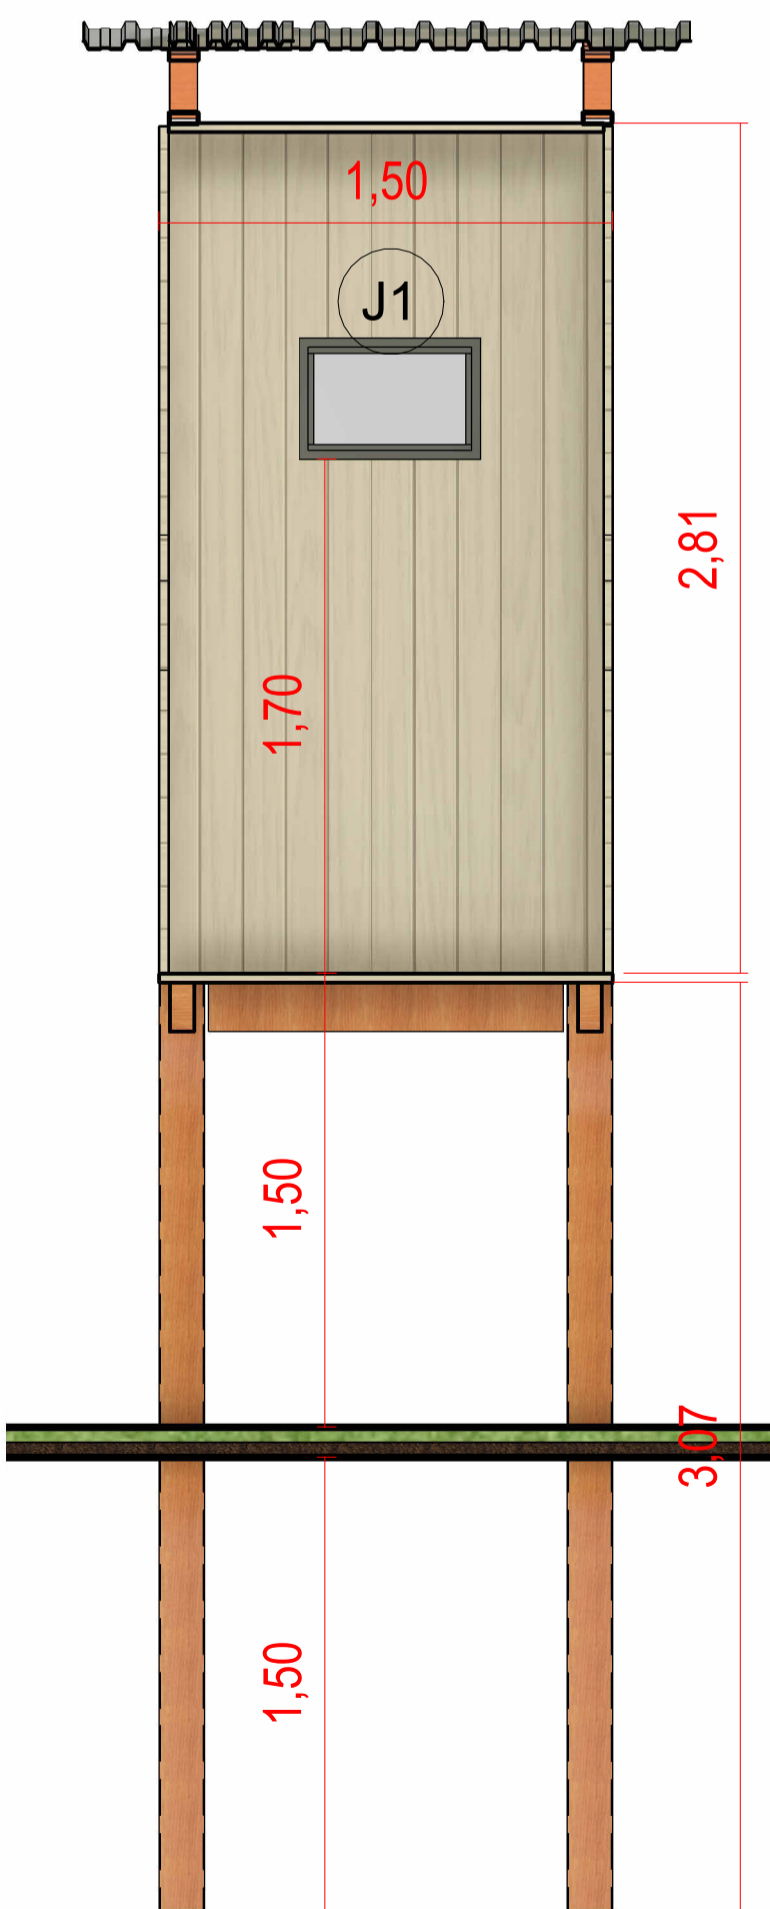

4 Corte 1
1 : 25

TABELA DE AMBIENTES			
NÚMERO	AMBIENTE	ÁREA	PERÍMETRO
1	CASA DE BOMBA	2,80 m²	6,77 m
Total geral: 1		2,80 m²	6,77 m


TABELA DE ACABAMENTO - PISO	
CÓDIGO	DESCRIÇÃO
1	ASSOALHO DE MADEIRA

TABELA DE ACABAMENTO - PAREDES	
CÓDIGO	DESCRIÇÃO
1	PAREDE EM MADEIRA


TABELA DE ACABAMENTO - FORRO	
CÓDIGO	DESCRIÇÃO FORRO
1	COBERTURA COM TELHA GALVANIZADA

TABELA DE PORTAS					
CÓDIGO	TIPO	DESCRIÇÃO	LARGURA (M)	ALTURA (M)	QUANTIDADE
P1	ABRIR - 1 FOLHA	ALUMÍNIO	0,80	2,10	1
Total geral: 1					


TABELA DE JANELAS						
CÓDIGO	TIPO	DESCRIÇÃO	LARGURA (M)	ALTURA (M)	ALTURA DO PEITORIL (M)	QUANTIDADE
J1	BASCULANTE - 2 FOLHAS	ALUMÍNIO E VIDRO	0,60	0,40	1,70	1
Total geral: 1						

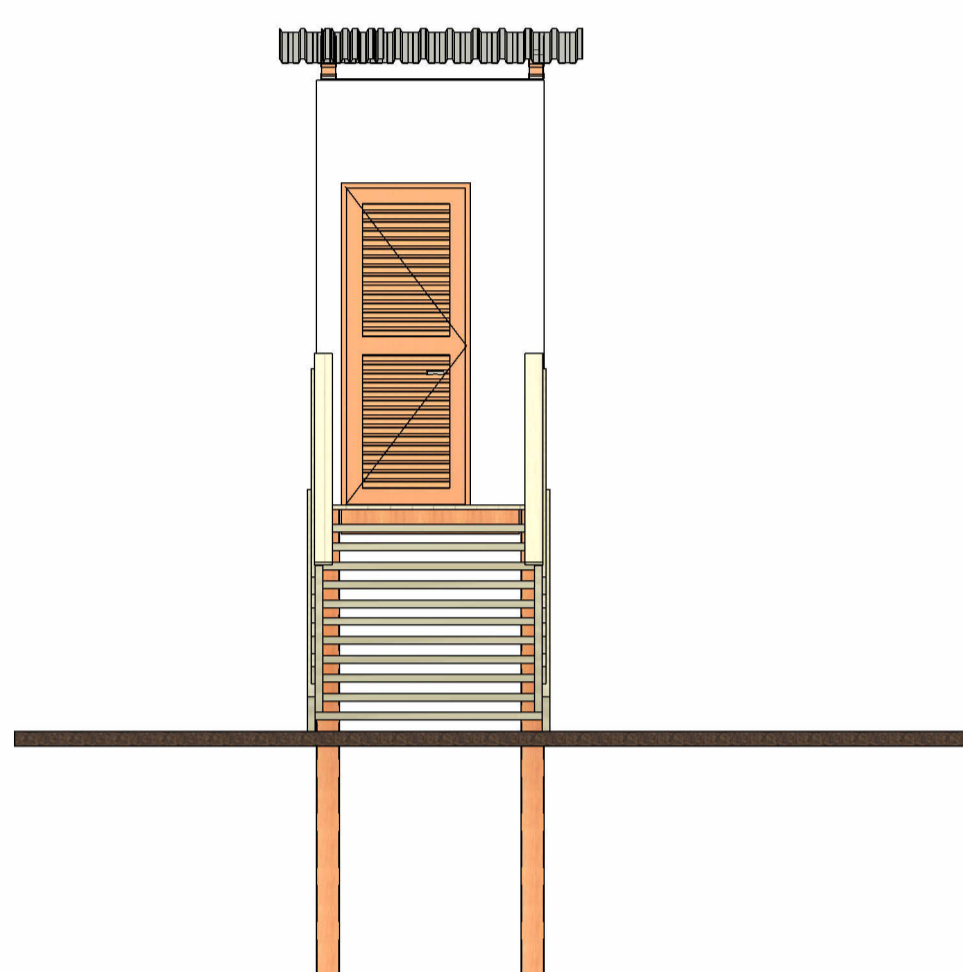


7 FACHADA PRINCIPAL
1 : 50

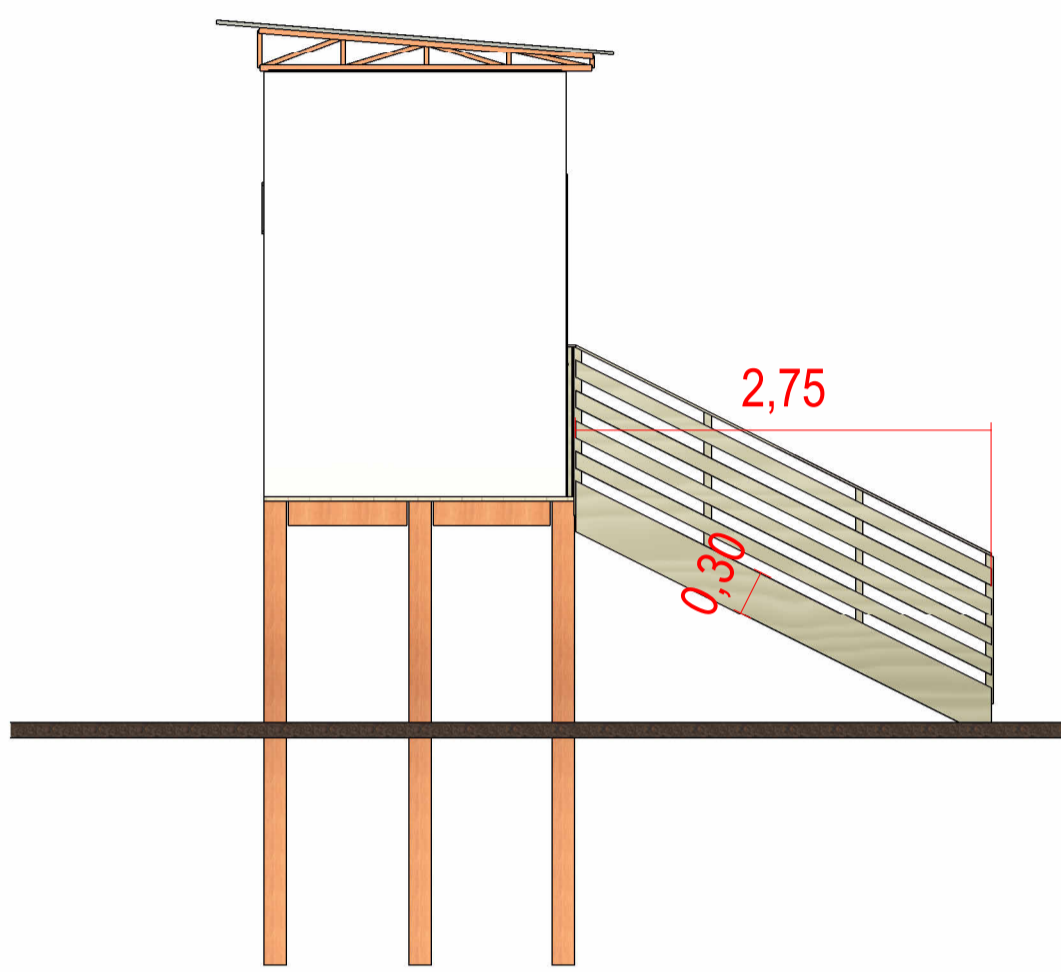


8 FACHADA LATERAL - ESQUERDA
1 : 50

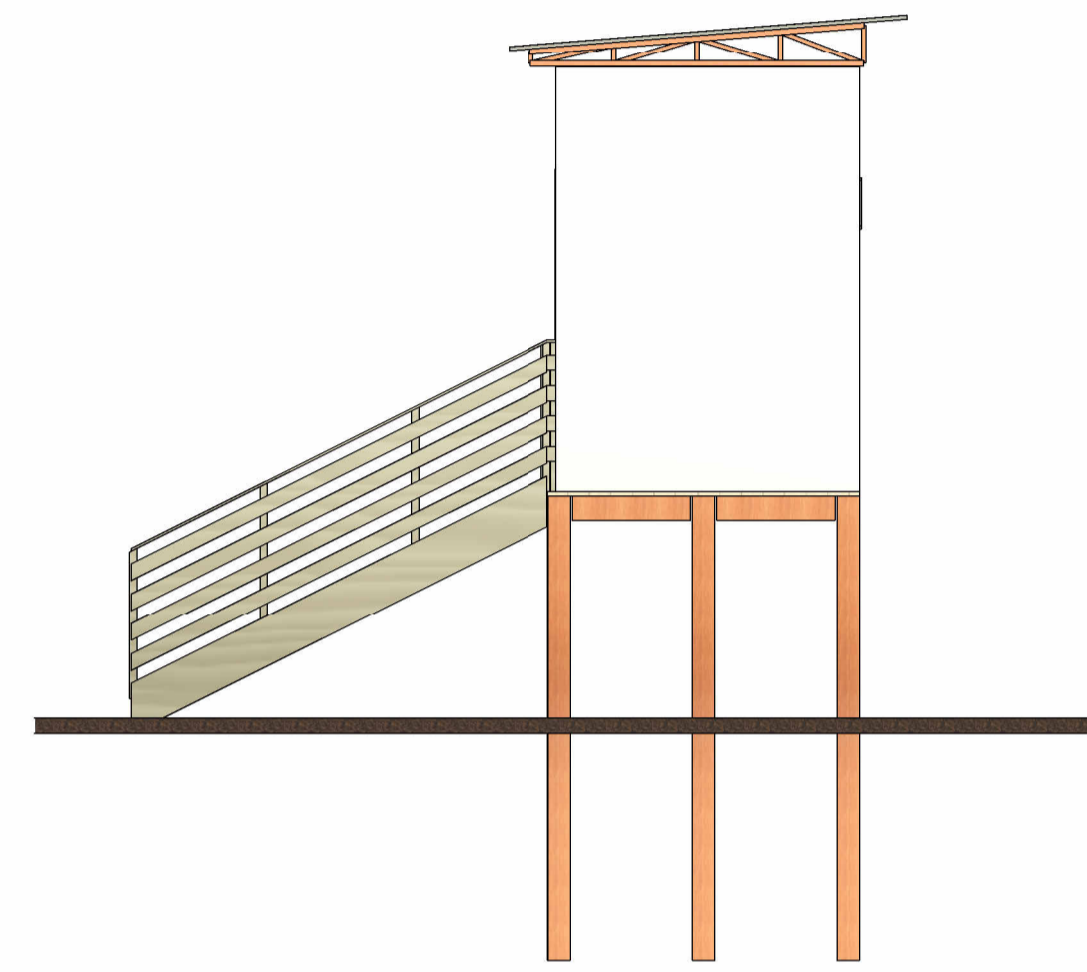

5 FACHADA LATERAL - DIREITA
1 : 50

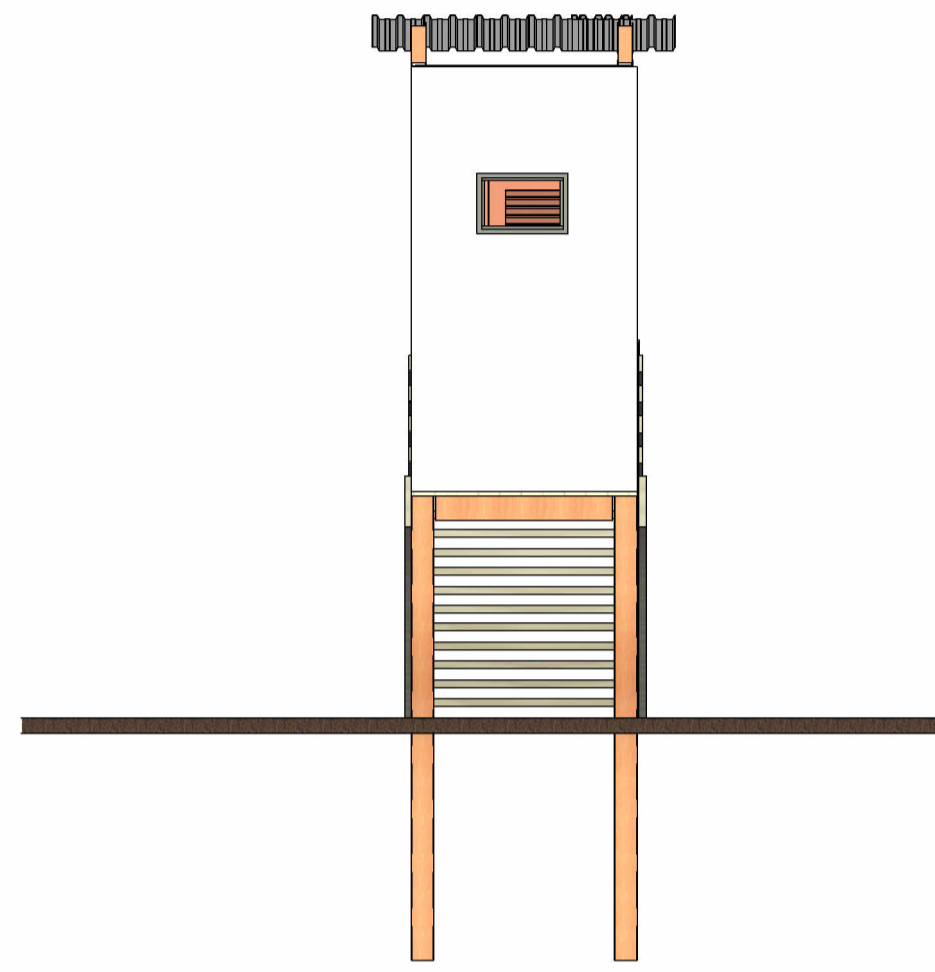


6 FACHADA POSTERIOR
1 : 50

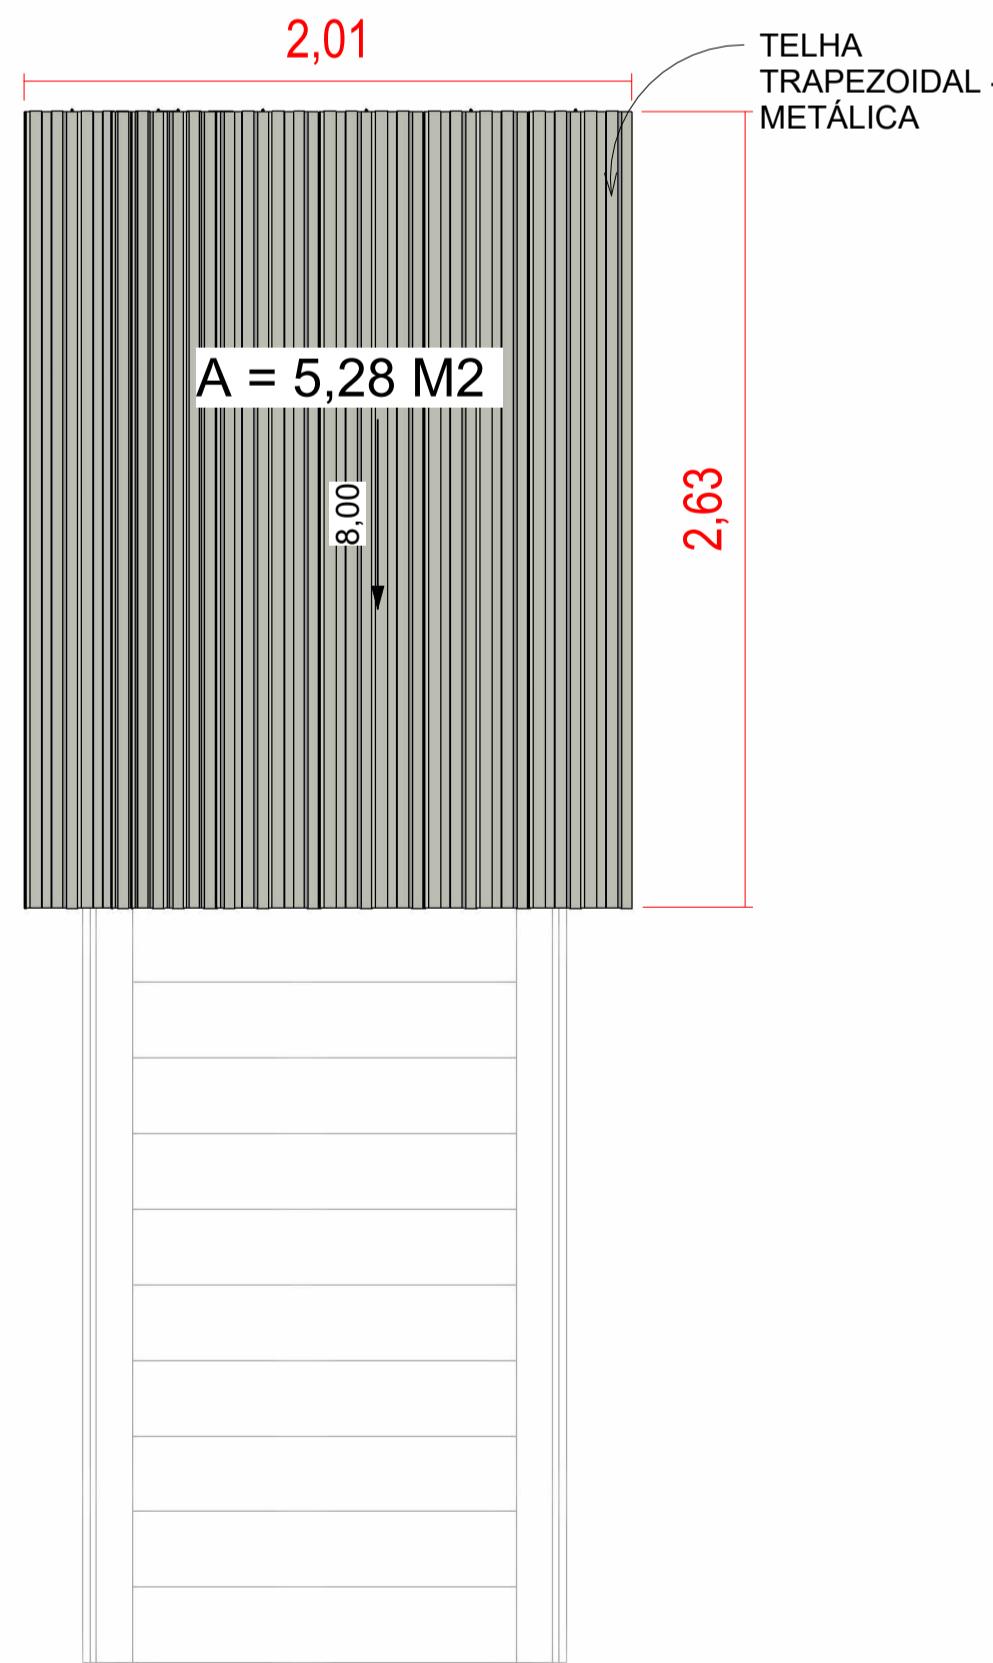

1 Nível 3 - Cobertura
1 : 25



3 PERSPECTIVA

ANO		TIPO		FOLHA	ASSINATURAS
 2025	ARQUITETURA	CASA DE BOMBA		04/07	
CONVENIENTE: PREFEITURA MUNICIPAL DE ANAMÁ - AM		LOCAL: COMUNIDADES DO MUNICÍPIO DE ANAMÁ/AM			RESPONSÁVEL TÉCNICO DO PROJETO
OBRA: CONSTRUÇÃO DE SISTEMA DE ABASTECIMENTO DE ÁGUA EM 10 COMUNIDADES DO MUNICÍPIO DE ANAMÁ/AM					
ÁREA CONSTRUÍDA:					
ÁREA DO TERRENO:					
AUTOR: Engª Ana Paula de Lima Pereira		RESP. TÉCNICO:			DATA: 08/2025
PREFEITO MUNICIPAL: KATIA MARIA DANTAS RIBEIRO		DIM: METRO			
FISCAL:		ESCALA:			Como indicado
V I S T O					