



PONTALETE Ø75mm

PONTALETE Ø75mm

COBERTURA

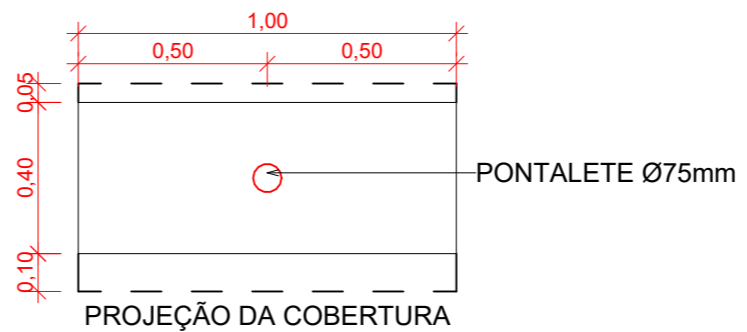

MURETA DE ENERGIA (1,00x0,40x2,00m)  
1 : 20

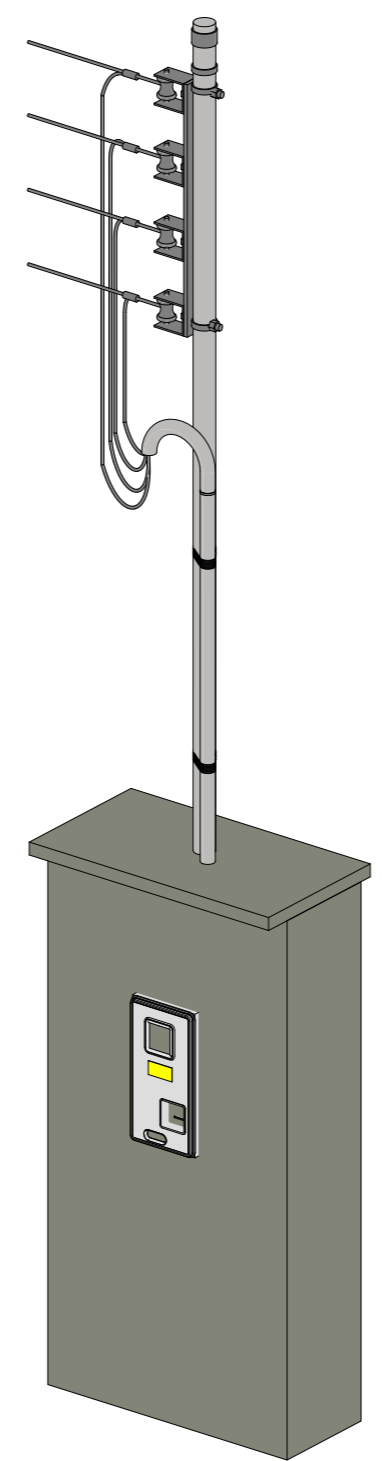


VISTA FRONTAL  
1 : 20


VISTA LATERAL  
1 : 20

PERSPECTIVA

LEGENDA	
01	RAMAL DE LIGAÇÃO
02	ISOLADOR ROLDANA
03	ARMAÇÃO SECUNDÁRIA
04	CONECTOR TIPO CUNHA
05	RAMAL DE ENTRADA
06	ELETRODUTO DO RAMAL DE ENTRADA
07	CURVA DE 180°
08	FITA DE ALUMÍNIO
09	CAIXA PARA MEDIDOR
10	ELETRODUTO DE SAÍDA
11	ELETRODUTO DE ATERRAMENTO
12	CONDUTOR DE ATERRAMENTO

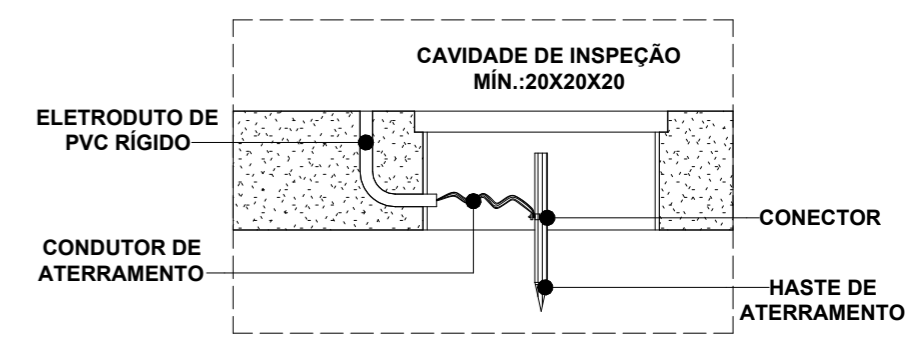

DETALHE DO ATERRAMENTO  
1 : 50

	ANO	2025	INSTALAÇÕES	TIPO	MURETA DE ENERGIA	FOLHA	07/07	ASSINATURAS
	CONVENIENTE: PREFEITURA MUNICIPAL DE ANAMÃ - AM			LOCAL: SEDE DO MUNICÍPIO DE ANAMÃ/AM				
OBRA:  CONSTRUÇÃO DE MURETA DE ENERGIA NO MUNÍCIPIO DE ANAMÃ						ÁREA CONSTRUÍDA:	RESPONSÁVEL TÉCNICO DO PROJETO CAU: 00A1240188 RRT: 15817328	
						ÁREA DO TERRENO:		
AUTOR: Engª Ana Paula de Lima Pereira						DATA:	08/2025	
VISTO	PREFEITO MUNICIPAL: KATIA MARIA DANTAS RIBEIRO				DIM: METRO			
	FISCAL:				ESCALA: Como indicado			