
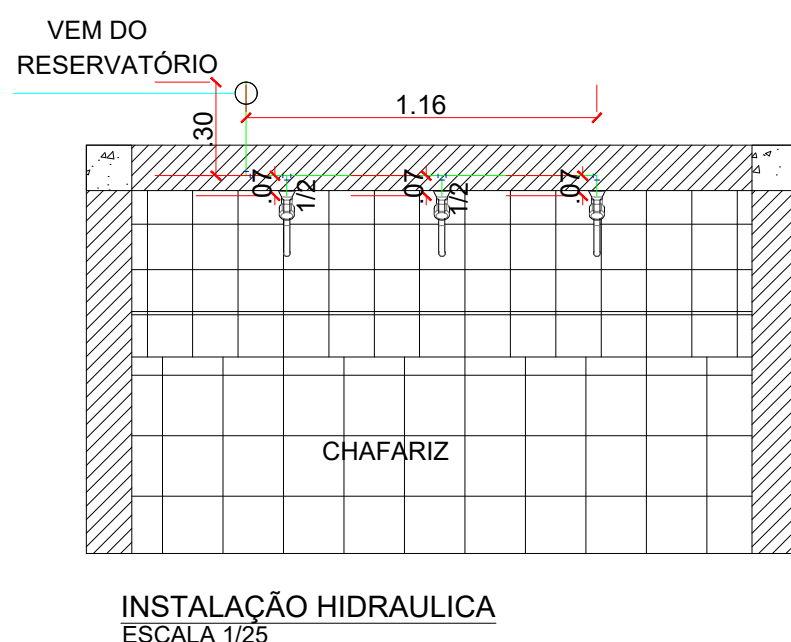
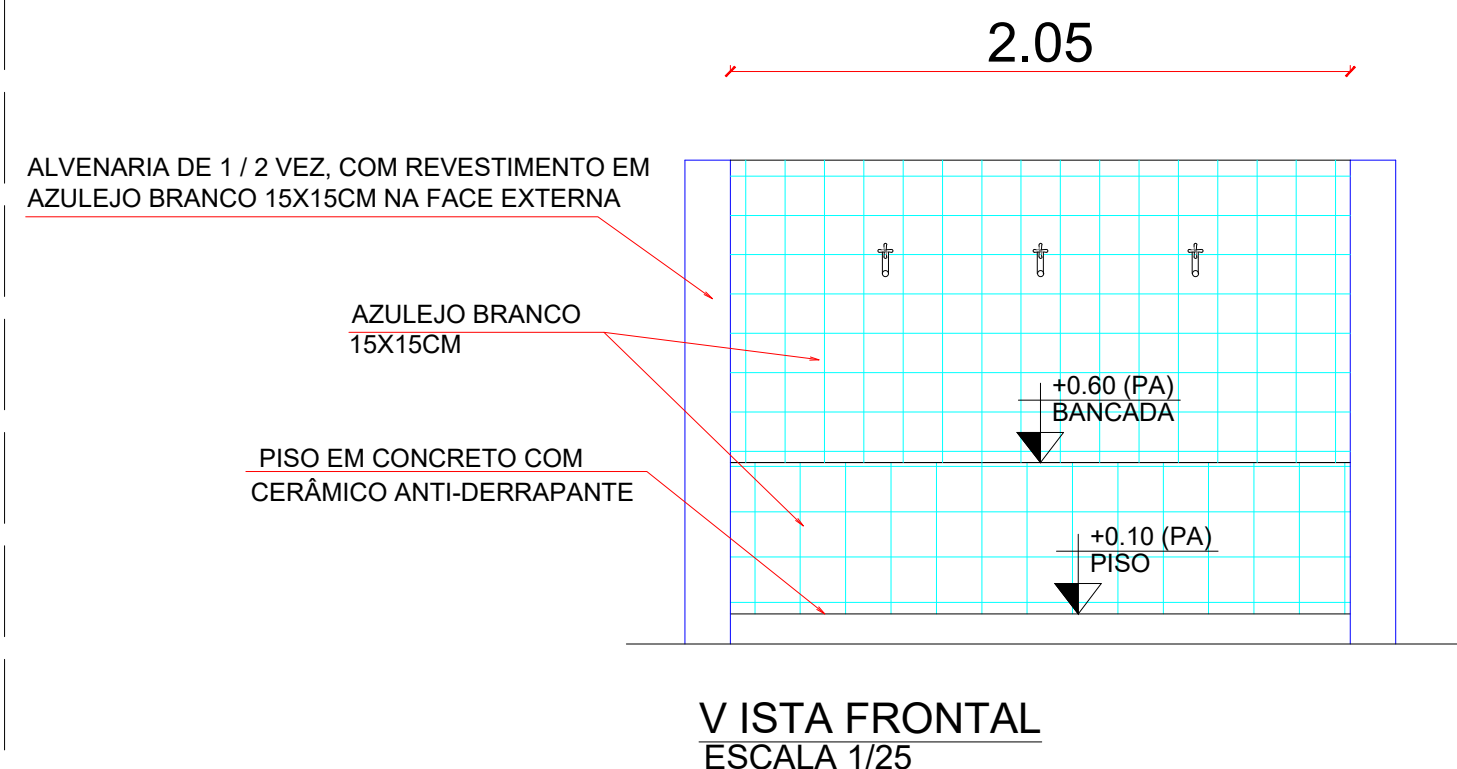
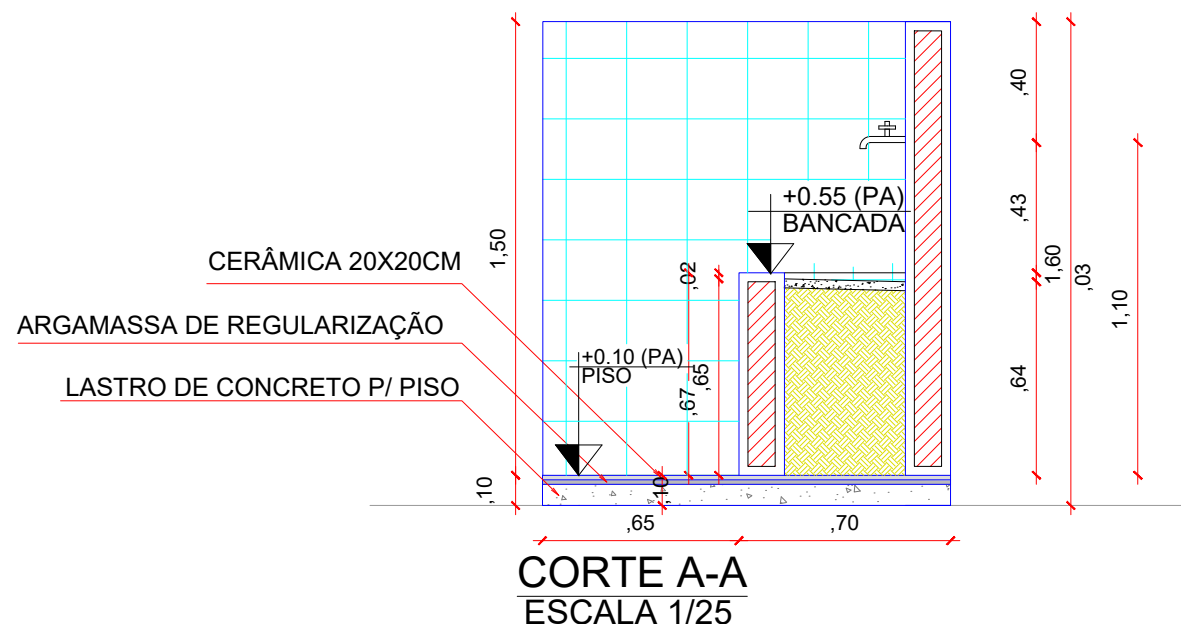


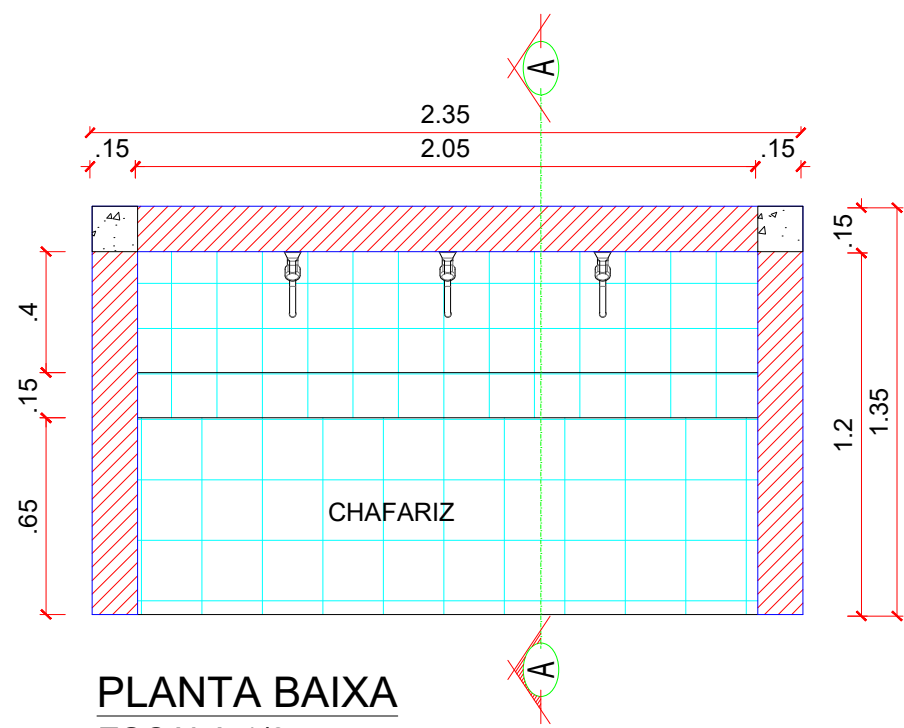

ELEMENTO	DESCRIÇÃO	QUANT
1	JOELHO PVC 90° 50mm	2.00
2	TÊ PVC 50mmx50mm	2.00
3	TORNEIRA AÇO 50mm	3.00
4	TUBO PVC 50mm	1.67

ELEMENTO	DESCRIÇÃO	QUANT
1	RALO SIFONADO 10x10 75mm	1.00
2	JOELHO TIGRE PVC 45° 75mm	1.00
3	TUBO PVC 75mm	101.00

ASSINATURAS

PROJETISTA:

GUSTAVO ALVES MIRANDA

ADMINISTRADOR:

MARIA LUCIR SANTOS DE OLIVEIRA

PREFEITURA MUNICIPAL DE BERURI/AM

CLIENTE:

PREFEITURA MUNICIPAL DE BERURI/AM

LOCAL:

ZONA URBANA DE BERURI/AM

OBRA:

CONSTRUÇÃO DE POÇO ARTESIANO, COM RESERVATÓRIO METÁLICO E GRUPO GERADOR, NA COMUNIDADE VILA DE ARUMÃ, ZONA RURAL, DO MUNICÍPIO DE BERURI/AM

CONTEÚDO:

CHAFARIZ

DATA DO PROJETO:

NOV/ 2023

ESC.:

INDICADA

DES.:

PRANCHA:

01/01

DIREITOS RESERVADOS – A REPRODUÇÃO OU EXECUÇÃO NO SEU TODO OU PARTE DESTA PROJETO, SEM A PRÉVIA AUTORIZAÇÃO DE SEU AUTOR, FICARÁ SUJEITA AS MEDIDAS LEGAIS CABÍVEIS.

LEI 5772 DE 21/12/71

A ALTERAÇÃO DESTA PROJETO EXIME SEU AUTOR DE QUALQUER RESPONSABILIDADE POSTERIORES.

PREFEITURA MUNICIPAL DE

BERURI

Resgatando a dignidade do povo beruriano

