





1 IMPLANTAÇÃO
ESC:1/500

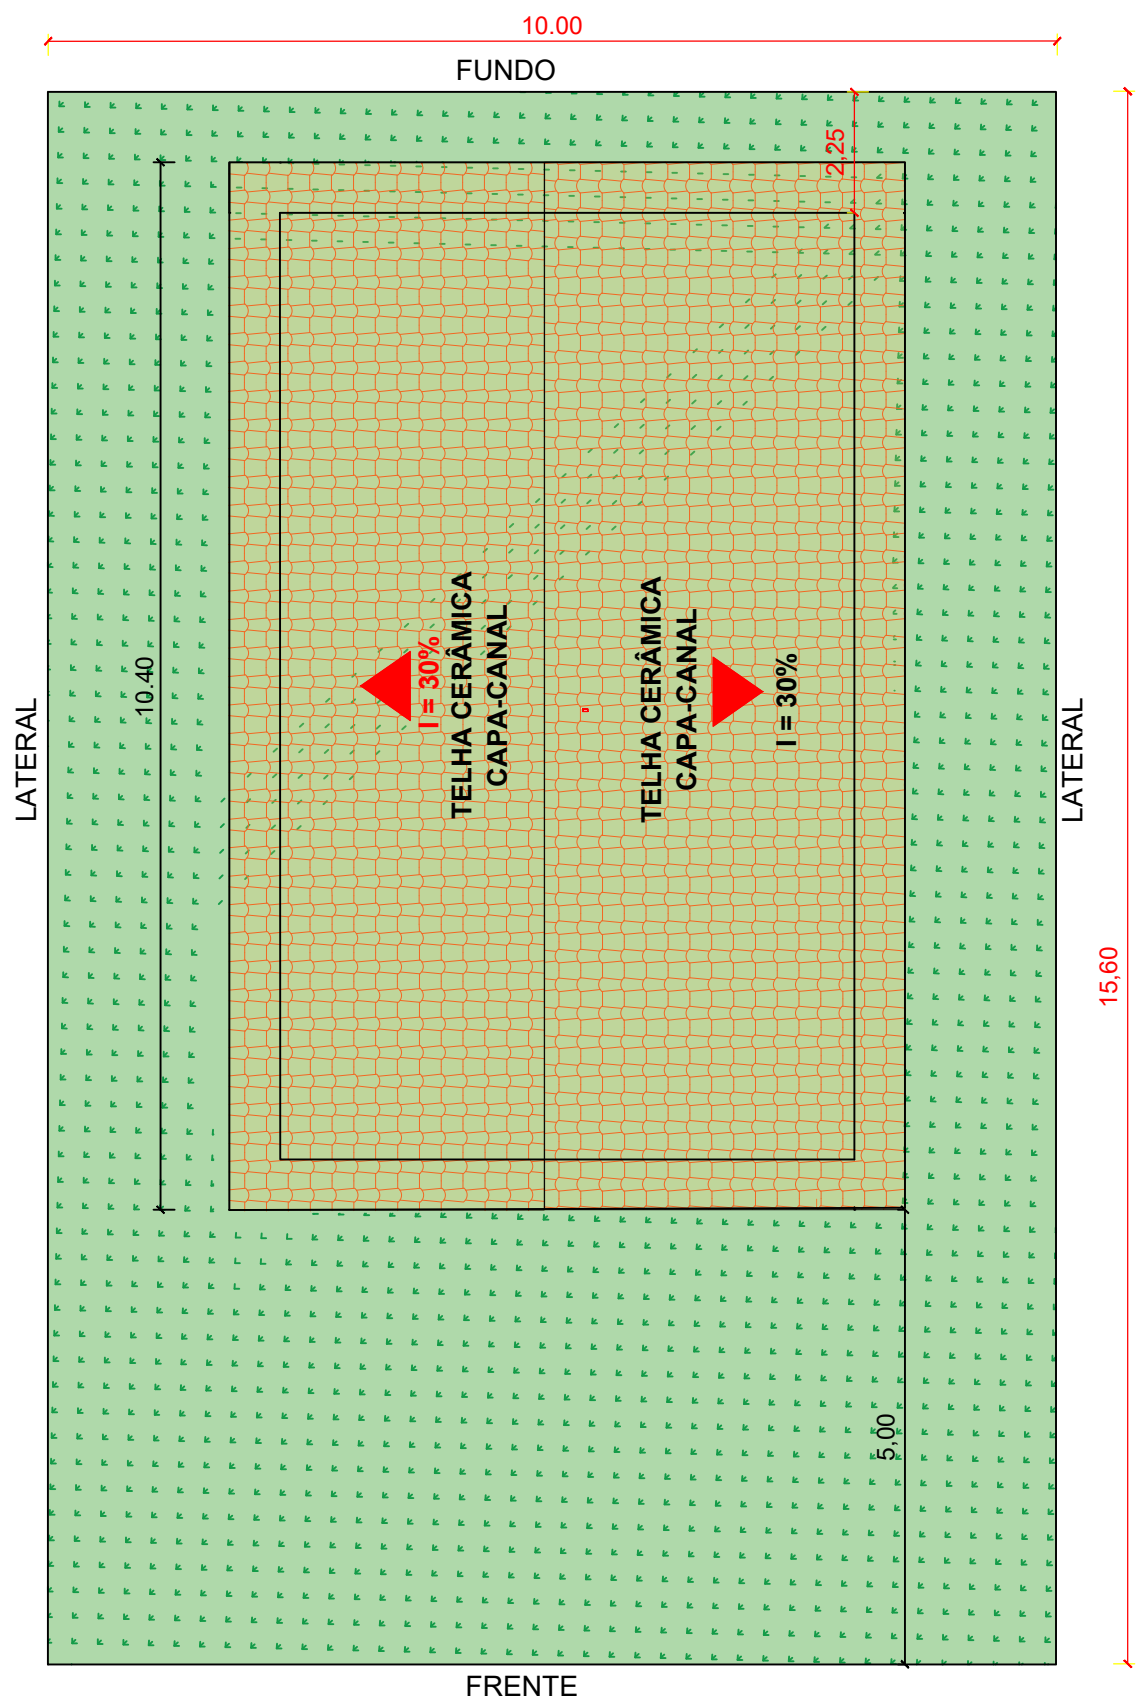

2 DET.1 - IMPLANTAÇÃO POR UNIDADE HABITACIONAL
ESC:1/75

NOTAS	
AS UNIDADES RESIDENCIAIS IDENTIFICADAS PELO SÍMBOLO DE ACESSIBILIDADE DEVEM SER DESTINADAS A PESSOAS PORTADORAS DE DEFICIÊNCIA OU COM LIMITAÇÕES FÍSICAS, COMO IDOSOS. A PREFEITURA DEVERÁ COMPROMETER-SE A REALIZAR, CASO HAJA NECESSIDADE, OS AJUSTES POSTERIORES CABÍVEIS.	
QUADRO DE ÁREAS	
ÁREA DO TERRENO	3.982,00 m²
LEGENDA DE DIAGRAMAÇÃO	
REPRESENTAÇÃO	AMBIENTE
	ÁREA VERDE
	ÁREA DA COBERTURA
	RUAS DE ACESSO
	DELIMITAÇÃO DO TERRENO
	PASSEIO
	VAZIO URBANO (PLANEJAMENTO PARA FUTURAS IMPLANTAÇÕES DE UNIDADES HABITACIONAIS)

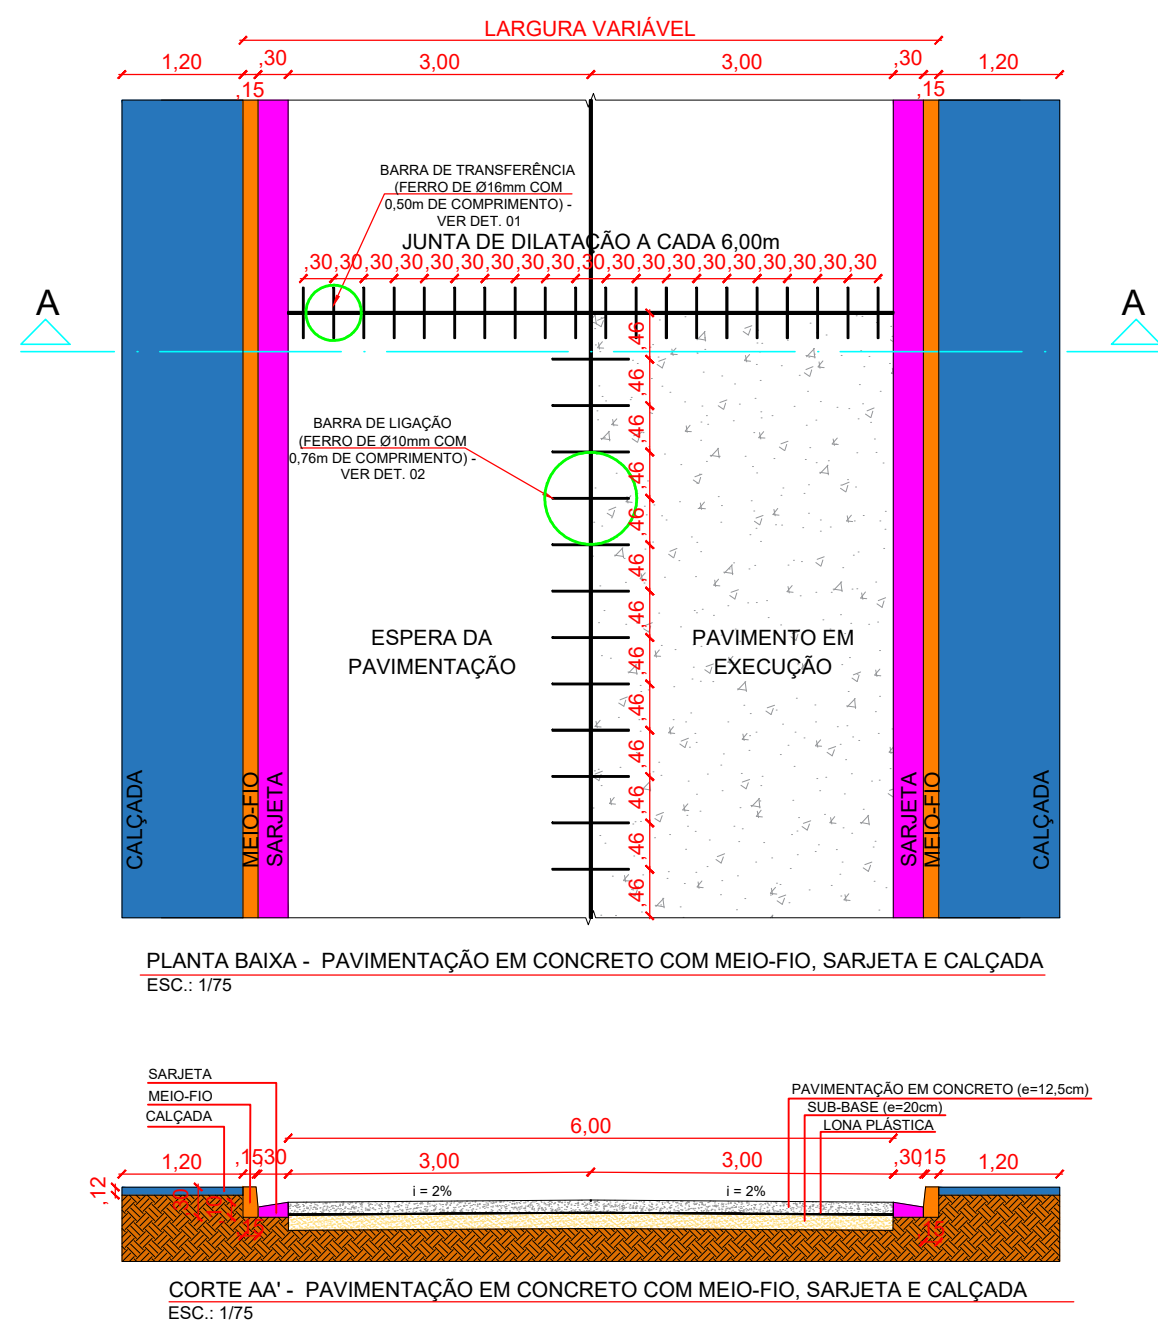

PREFEITURA DE ITAMARATI
SECRETARIA DE OBRAS
APROVADO

JOÃO MEDEIROS CAMPELO
Prefeito Municipal

DENIS BOTELHO DA SILVA
Responsável Técnico

PROJETO		PROVISÃO HABITACIONAL NO MUNICÍPIO DE ITAMARATI/AM		
ADMINISTRAÇÃO		JOÃO MEDEIROS CAMPELO		
ENDEREÇO		PREFEITURA MUNICIPAL DE ITAMARATI-AM		
TÍTULO		IMPLANTAÇÃO		
RESPONSÁVEL TÉCNICO	DESENHO	DATA	REVISÃO	
ENGº DENIS BOTELHO CREA: 18473-D/AM	IANA VANESSA L. ENNES	OUT/2025	GABRIEL COUTINHO	
		ESCALA INDICADA	PRANCHA	
				01/01