




01 **DETALHE - JANELA 3 FOLHAS (QUARTOS)**
ESC.:1/25

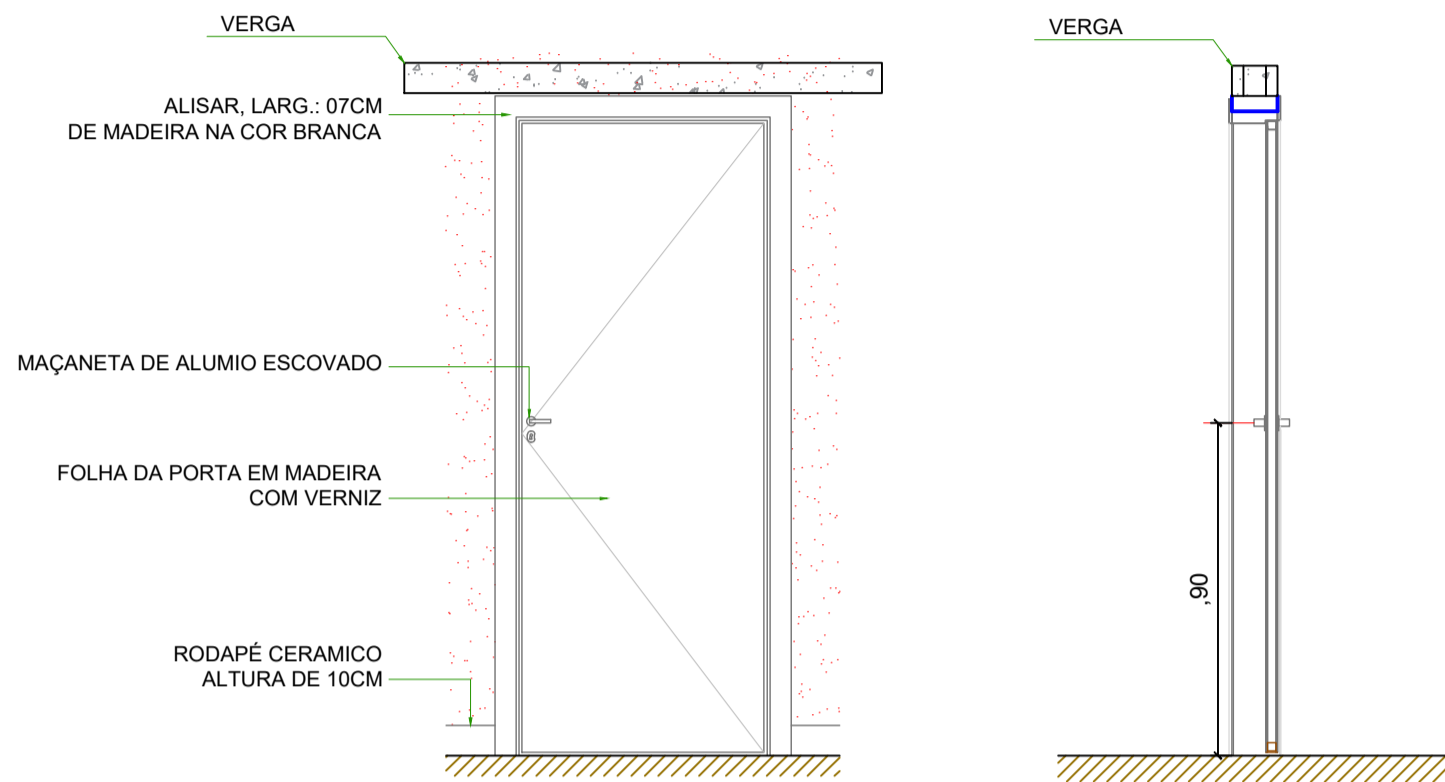


02 **DETALHE - PORTA INTERNA: QUARTO E BANHEIRO**
ESC.:1/25

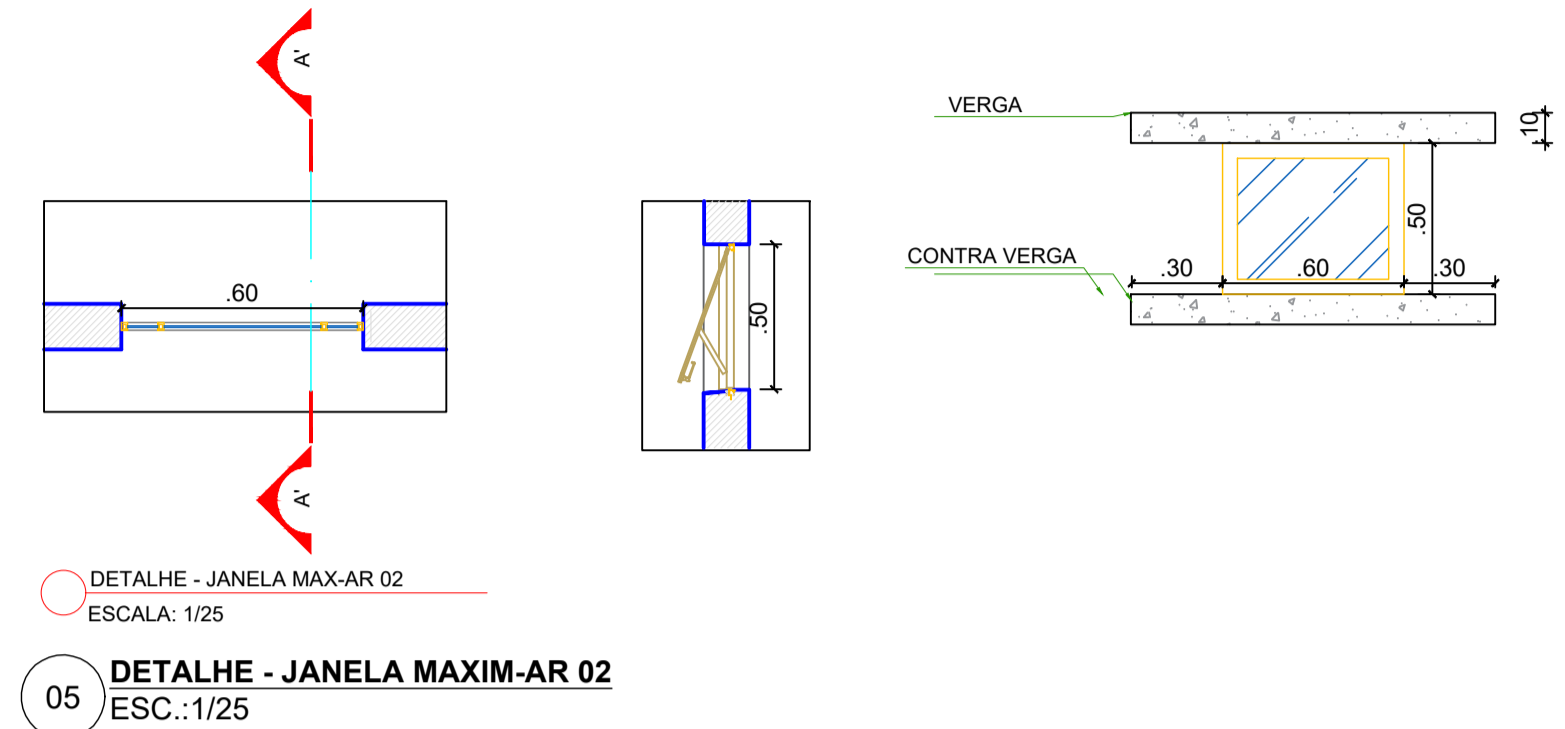

05 **DETALHE - JANELA MAXIM-AR 02**
ESC.:1/25

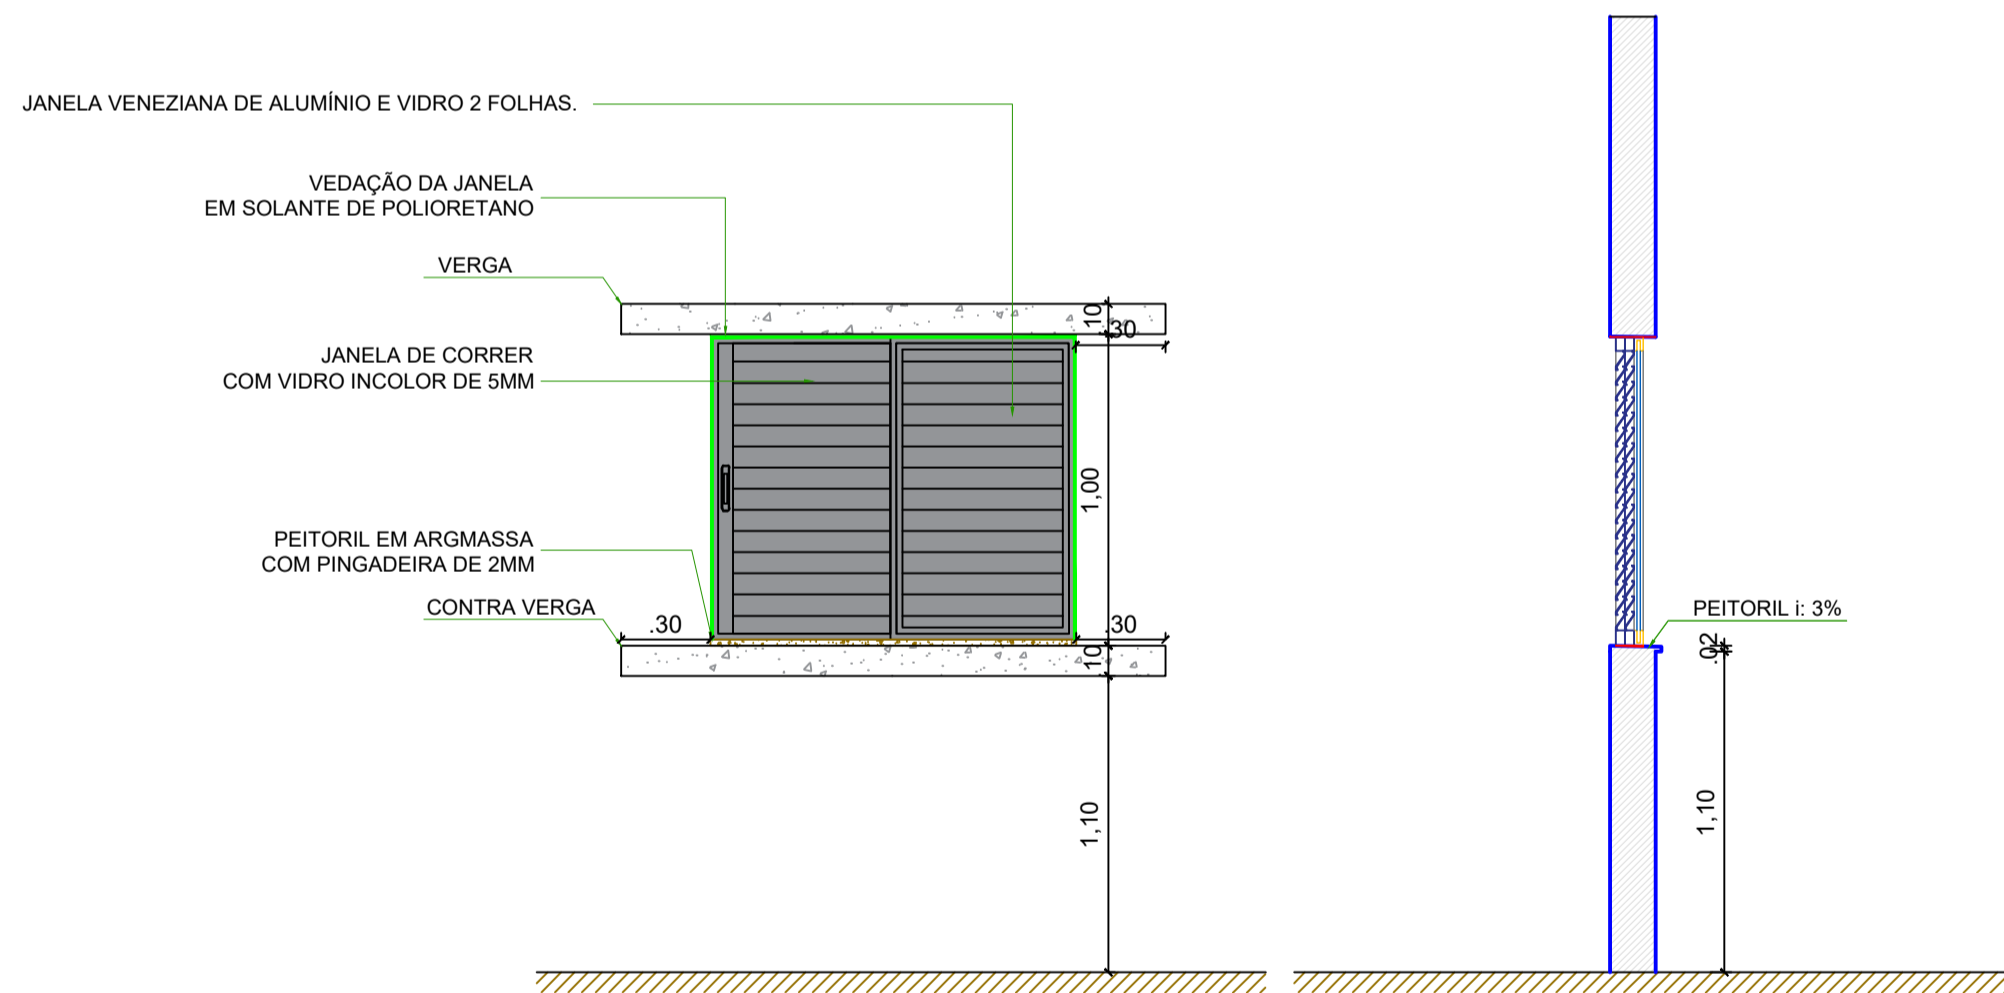

03 **DETALHE - JANELA VENEZIANA 2 FOLHAS (SALA E COZINHA)**
ESC.:1/25

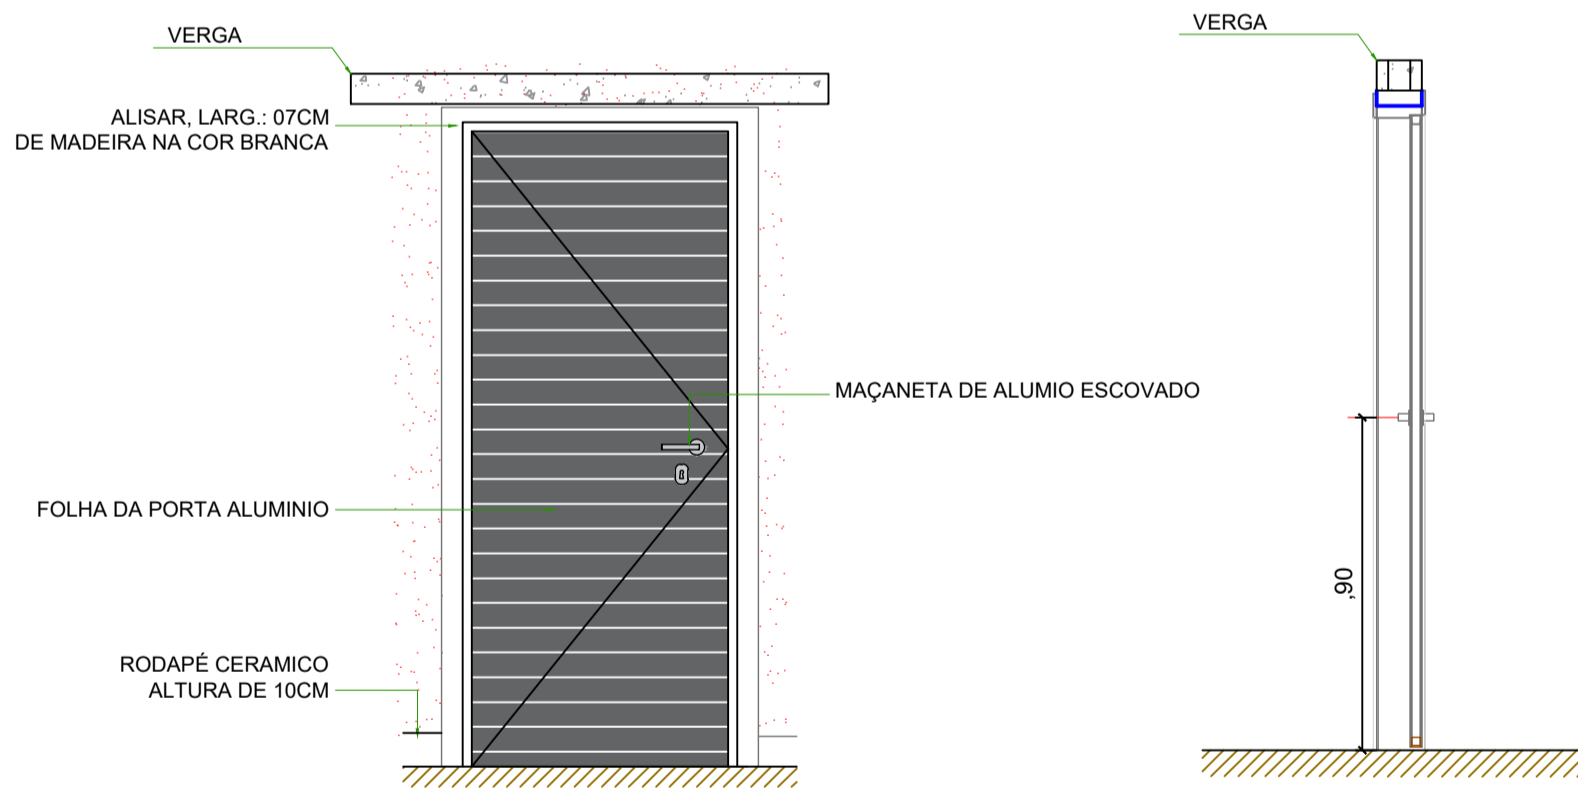

04 **DETALHE - PORTA EXTERNA: SALA DE ESTAR E COZINHA**
ESC.:1/25

PROJETO				
PROVISÃO HABITACIONAL NO MUNICÍPIO DE ITAMARATI/AM				
ADMINISTRAÇÃO				
JOÃO MEDEIROS CAMPELO				
ENDEREÇO				
PREFEITURA MUNICIPAL DE ITAMARATI-AM				
TÍTULO				
ARQUITETÔNICO - DET. ESQUADRIAS				
RESPONSÁVEL TÉCNICO	DESENHO	DATA	ESCALA	PRANCHA
ENG°. DENIS BOTELHO CREA: 18473-D/AM	IANA VANESSA L. ENNES	OUT/2025	INDICADA	04/05