



LEGENDA	
AF	ÁGUA FRIA
DH	DUCHA HIGIÊNICA
HD	HIDRÔMETRO
LV	LAVATÓRIO
PC	PIA DE COZINHA
RG	REGISTRO DE GAVETA
TQ	TANQUE
VS	VASO SANITÁRIO
	TUBULAÇÃO QUE DESCE
	TUBULAÇÃO QUE SOBE
	CAIXA D'ÁGUA - 500L

LEGENDA	
	TUBO DE ALIMENTAÇÃO ø32mm
	BARRILETE ø32mm
	TUBO DE LIMPEZA ø32mm
	TUBO DE VENTILAÇÃO DO BARRILETE ø32mm
	TUBO DE DISTRIBUIÇÃO ø25mm
	EXTRAVASOR ø25mm

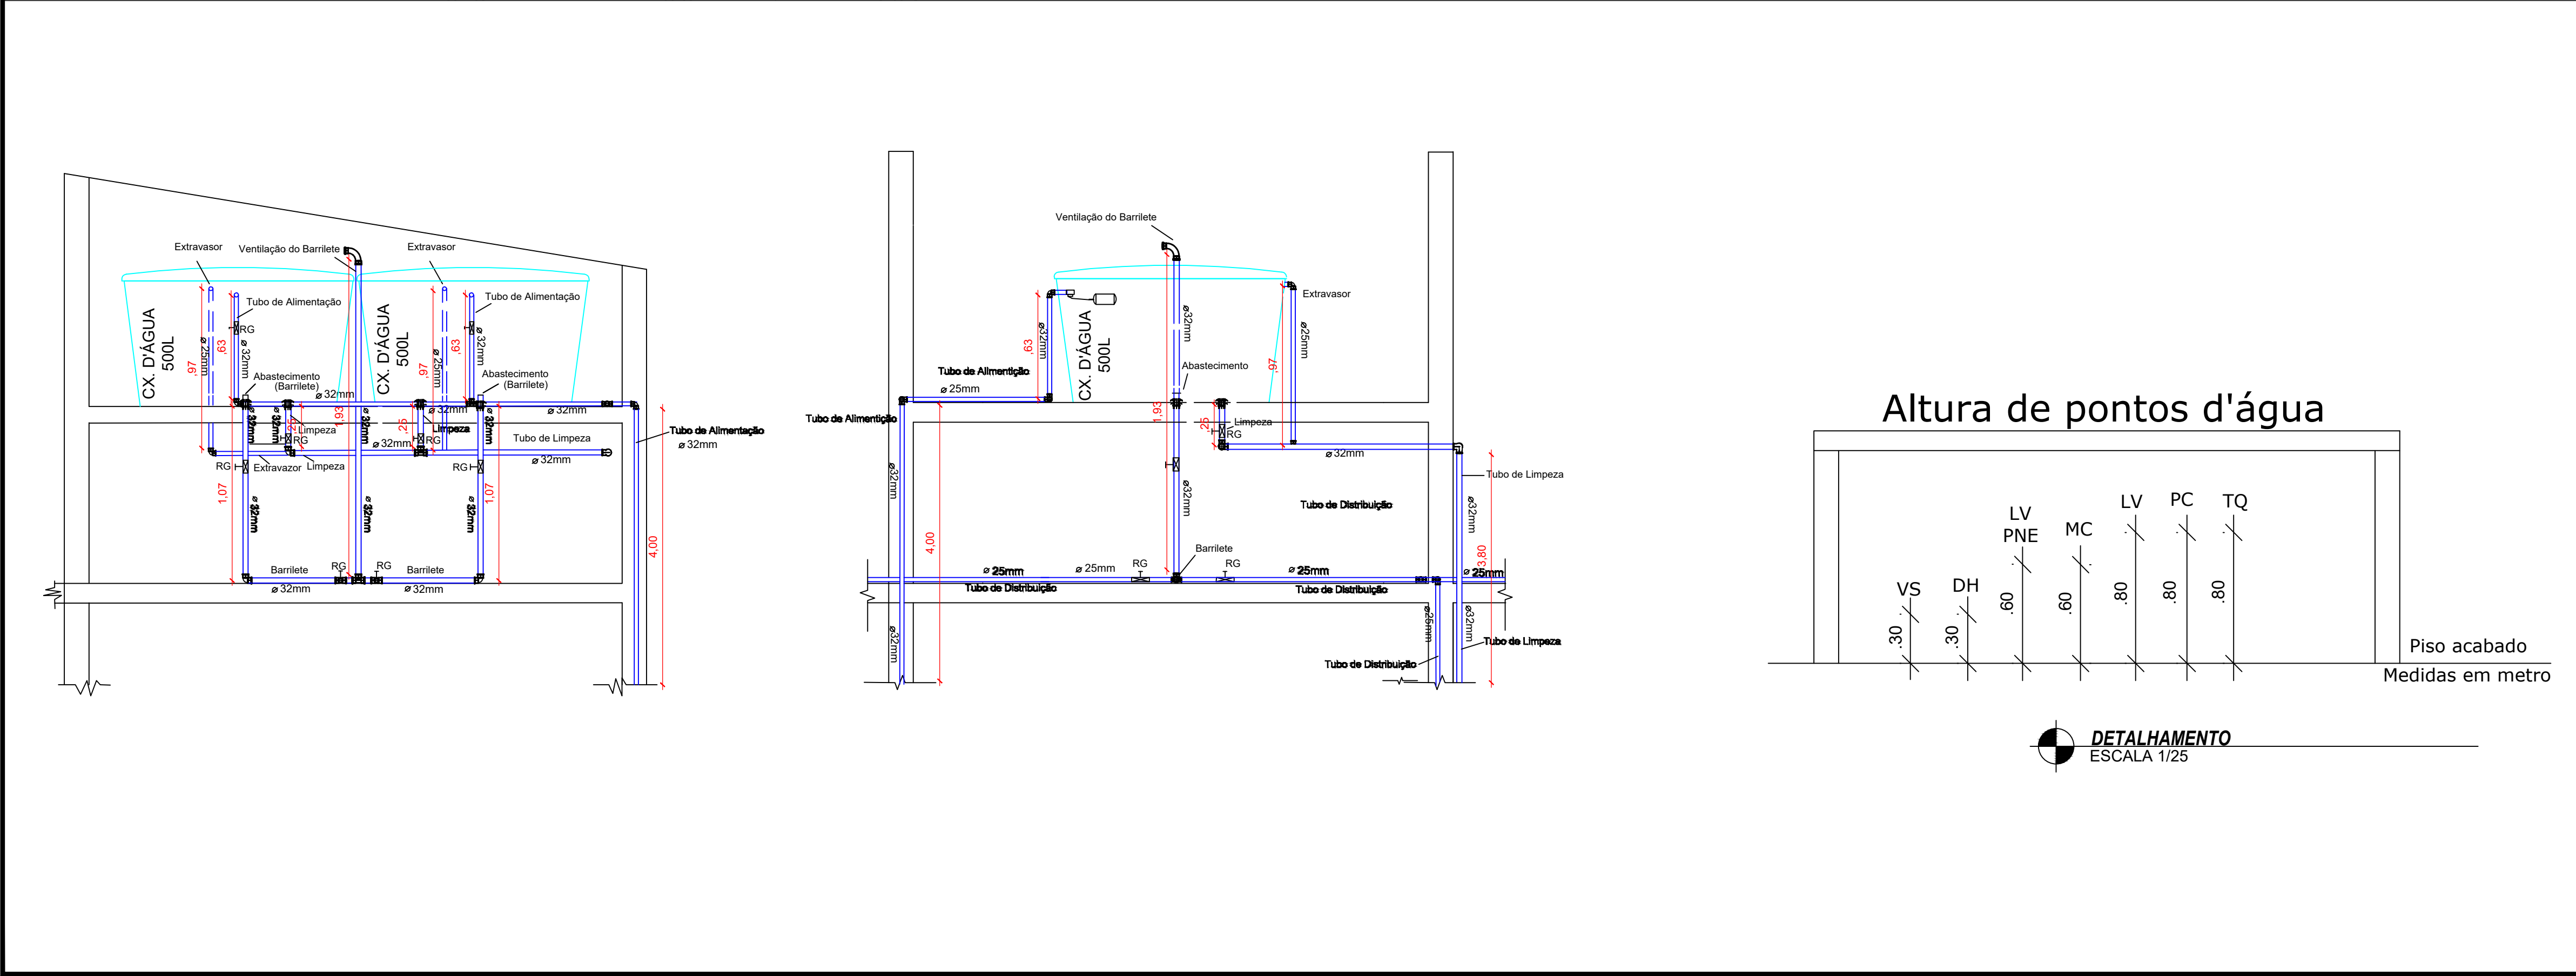

### Altura de pontos d'água

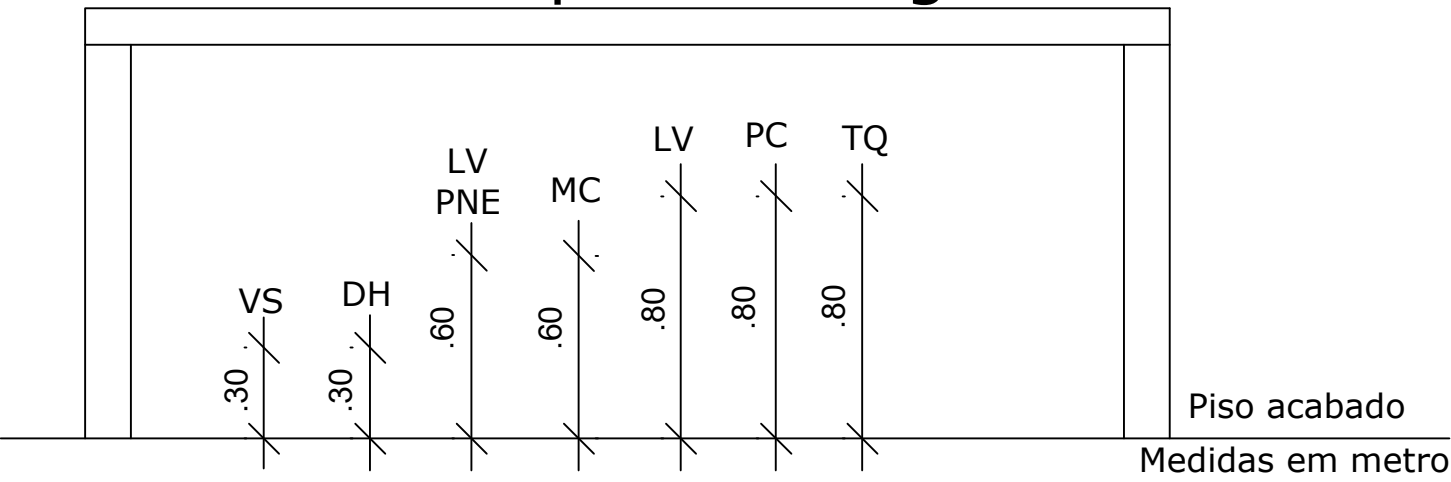

DETALHAMENTO  
ESCALA 1/25



PROJETO ESTRUTURAÇÃO DA REDE DE SERVIÇOS DO SISTEMA ÚNICO DE ASSISTÊNCIA SOCIAL - SUAS - CONSTRUÇÃO DE CENTRO DE REFERÊNCIA ESPECIALIZADO DE ASSISTÊNCIA SOCIAL - CREAS		ADMINISTRAÇÃO JOÃO MEDEIROS CAMPELO	
ENDEREÇO MUNICÍPIO DE ITAMARATI		TÍTULO CREAS - INSTALAÇÃO HIDRÁULICA	
RESPONSÁVEL TÉCNICO ENG. DENIS BOTELHO CREA: 18473 - D/AM	DESENHO ISABELA MARQUES	DATA AGO/2024	REVISÃO ESCALA INDICADA PRANCHA 02/02

