

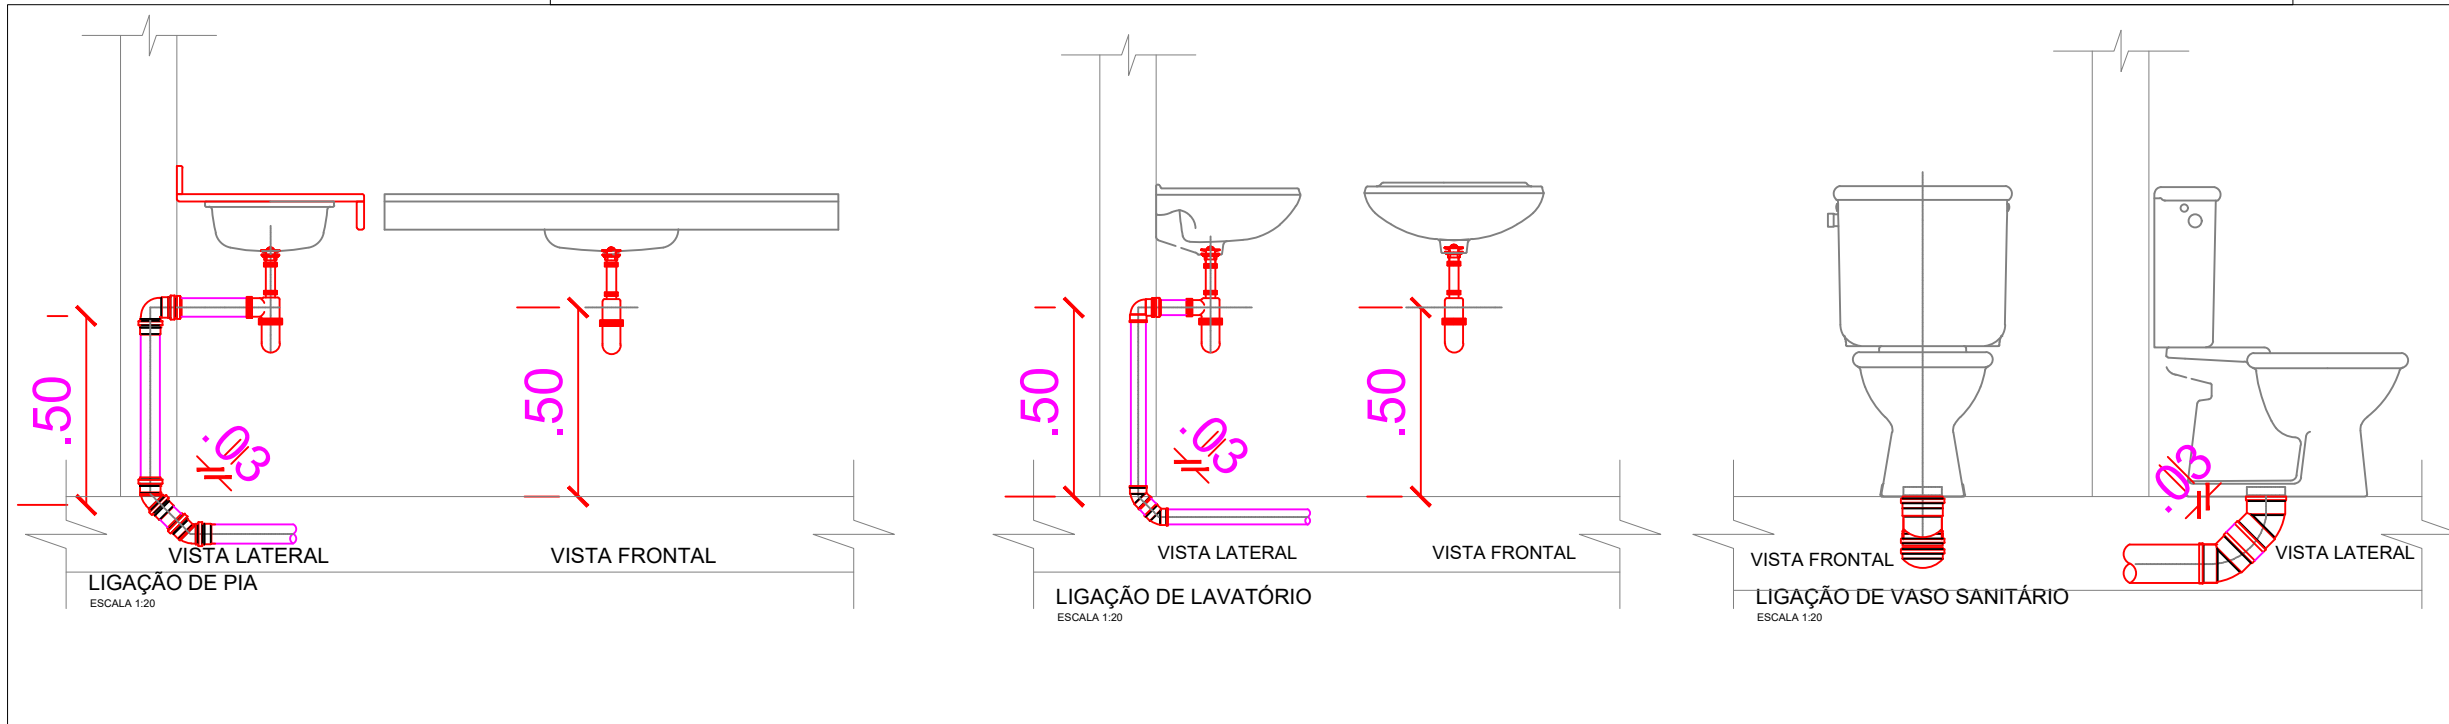


INSTALAÇÃO - SANITÁRIA
ESC:1/40


DETALHE DAS LIGAÇÕES

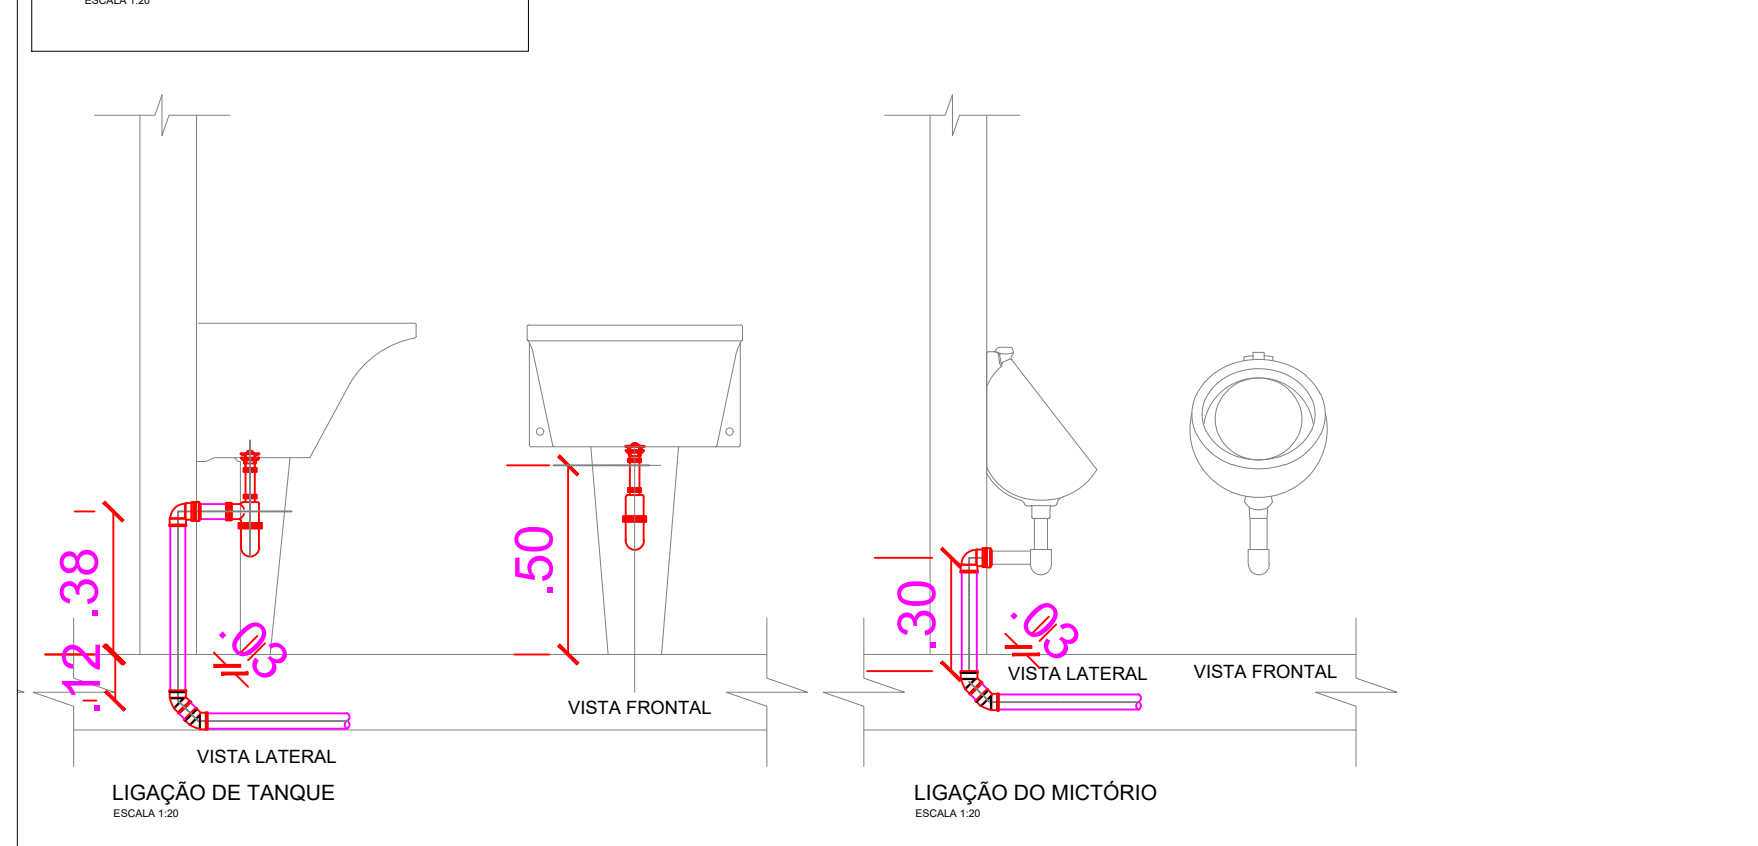

DETALHE CAIXA DE GORDURA

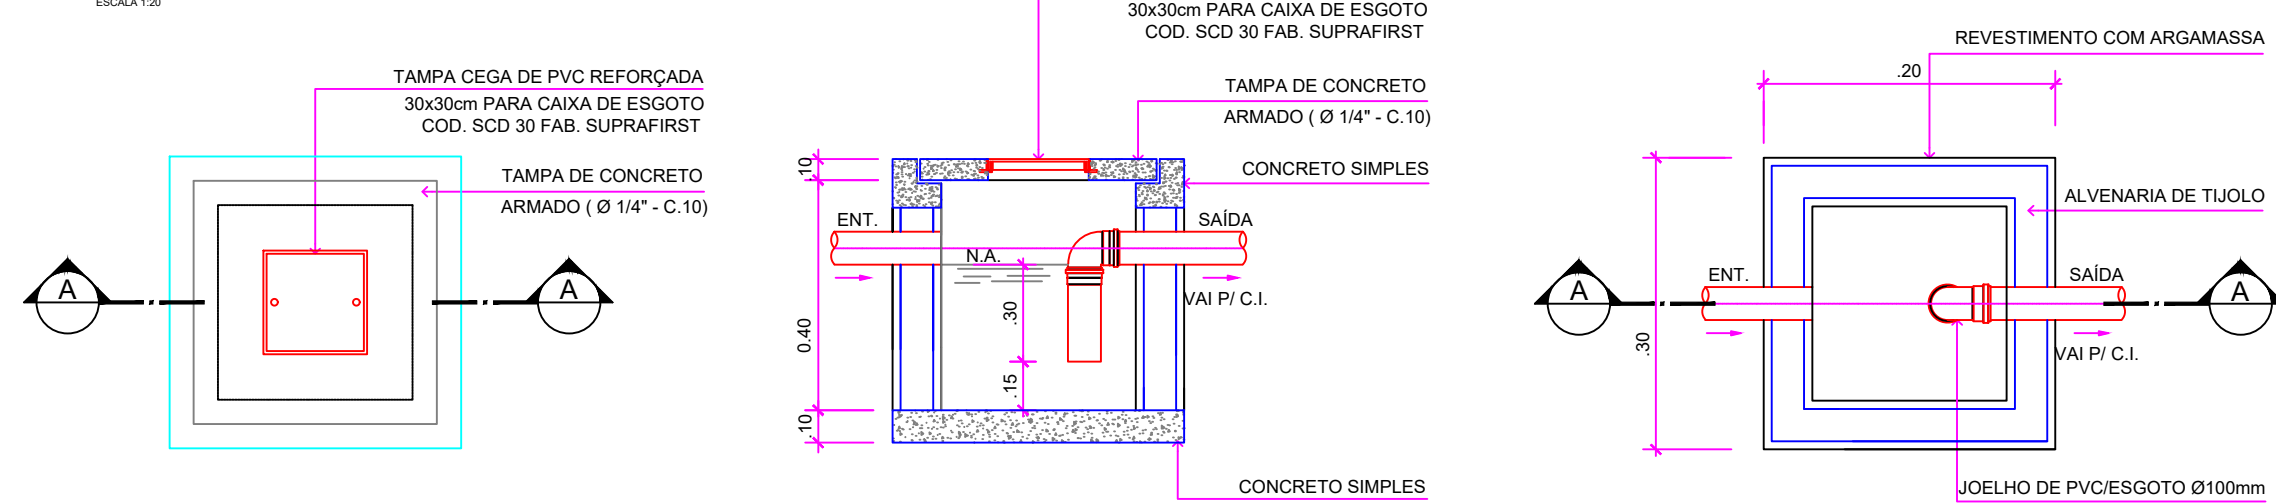


DETALHE CAIXA DE INSPEÇÃO

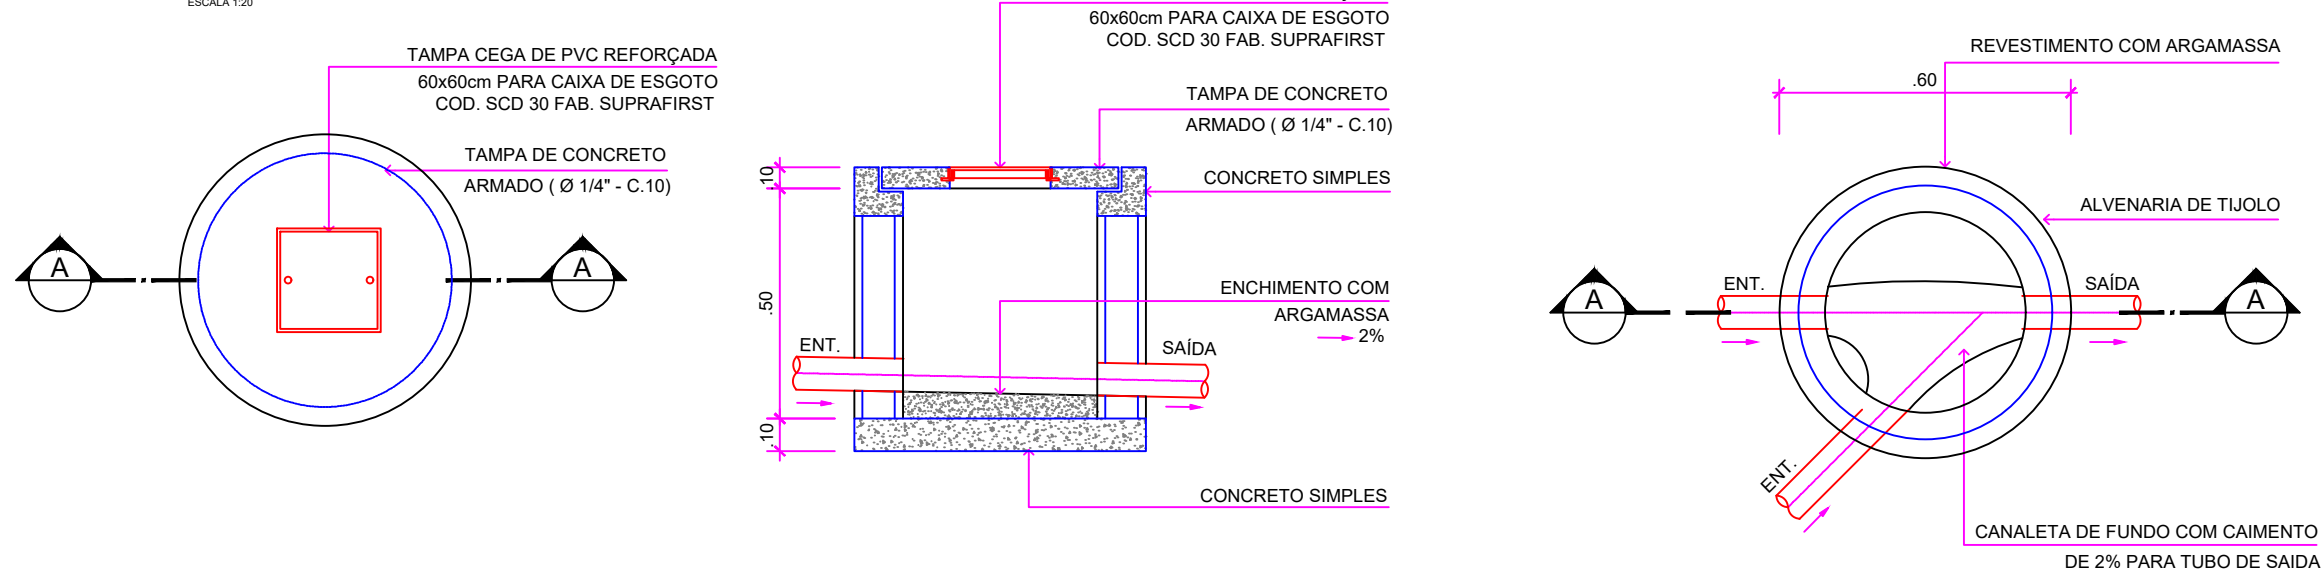

LEGENDA

ITEM	DESCRIÇÃO	UND	QNTD
01	Fossa	UND	1
02	Tubo PVC de 50mm	M	10,95
03	Tubo de Ventilação (TV) h=4,20m PVC de 50 mm	M	16,80
04	Tubo PVC de 100 mm	M	24,20
05	Caixa de Inspeção	UND	4
06	Junção PVC ø50mm	UND	5
07	Junção PVC ø100mm	UND	7
08	Junção invertida ø100X50	UND	1
09	Caixa Sifonada	UND	6
10	Anel de vedação para Vaso S.	UND	5
11	Curva pvc 45° ø100mm	UND	12
12	Sumidouro	UND	1
13	Válvula para lavatório	UND	4
14	Sifão para lavatório	UND	4
15	Sifão para pia	UND	1
16	Curva pvc 90° ø50mm	UND	6
17	Válvula para pia	UND	1
18	Válvula para tanque	UND	1
19	Caixa de Gordura	UND	1
20	Mictório	UND	1
21	Vaso San. c/ Caixa Acp.	UND	3
22	Vaso San. s/ Caixa Acp.	UND	2
23	Lavatório	UND	4
24	Tanque	UND	1
25	Pia para cozinha	UND	1
26	Luva de Redução PVC 50x100	UND	4
27	Sifão para Tanque	UND	1
28	Joelho pvc 90° ø50mm	UND	7
29	Terminal de Ventilação	UND	4



PROJETO				
ESTRUTURAÇÃO DA REDE DE SERVIÇOS DO SISTEMA ÚNICO DE ASSISTÊNCIA SOCIAL - SUAS - CONSTRUÇÃO DE CENTRO DE REFERÊNCIA ESPECIALIZADO DE ASSISTÊNCIA SOCIAL - CREAS				
ADMINISTRAÇÃO		JOÃO MEDEIROS CAMPELO		
ENDEREÇO		MUNICÍPIO DE ITAMARATI		
TÍTULO				
CREAS - INSTALAÇÃO SANITÁRIA				
RESPONSÁVEL TÉCNICO ENG°. DENIS BOTELHO CREA: 18473 -D/AM		DESENHO ISABELA MARQUES	DATA AGO/2024	REVISÃO
			ESCALA INDICADA	PRANCHA 01/01