
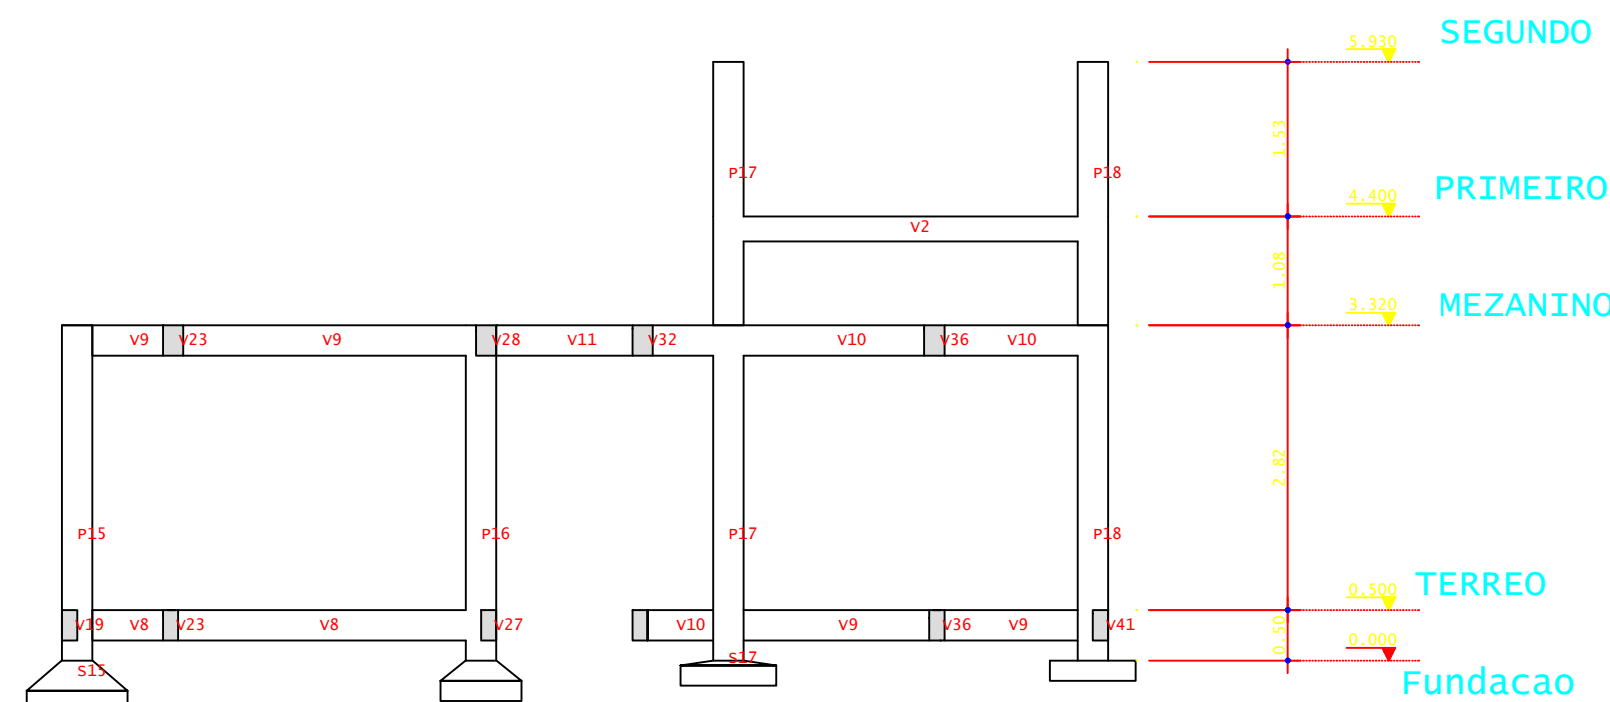


Corte A-A

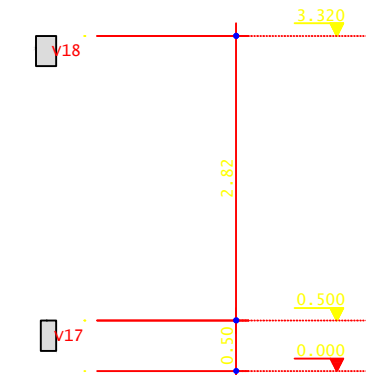

Corte B-B

Denis Botelho
Eng. Civil
CREA/18473-AM

DENIS BOTELHO
RESPONSÁVEL TÉCNICO



PREFEITURA MUNICIPAL DE ITAMARATI
SECRETARIA MUNICIPAL DE INFRAESTRUTURA

PROJETO APROVADO

ESTRUTURAÇÃO DA REDE DE SERVIÇOS DO SISTEMA ÚNICO DE ASSISTÊNCIA SOCIAL - SUAS -
CONSTRUÇÃO DE CENTRO DE REFERÊNCIA ESPECIALIZADO DE ASSISTÊNCIA SOCIAL - CREAS
CONVÊNIO Nº 94816/2023

LOCALIZAÇÃO: ESTRADA ITAMARATI - QUIRIRU, S/Nº, ITAMARATI/AM


João Medeiros Campele
Prefeito Municipal de Itamarati

PROJETO

ESTRUTURAÇÃO DA REDE DE SERVIÇOS DO SISTEMA ÚNICO DE ASSISTÊNCIA SOCIAL - SUAS - CONSTRUÇÃO DE CENTRO DE REFERÊNCIA ESPECIALIZADO DE ASSISTÊNCIA SOCIAL - CREAS

ADMINISTRAÇÃO

JOÃO MEDEIROS CAMPELO

ENDEREÇO

MUNICÍPIO DE ITAMARATI-AMAZONAS

TÍTULO

ESTRUTURAL - PLANTA DE FORMA DO TÉRREO E CORTES

RESPONSÁVEL TÉCNICO

ENG.º DENIS BOTELHO
CREA: 18473-D/AM

DESENHO

ADENAUER GANDRA

DATA

AGO/2024

EFICAZ

CONSULTORIA E PROJETOS

REVISÃO

ESCALA INDICADA

PRANCHA

01/16