




PRIMEIRO - Armadura negativa principal

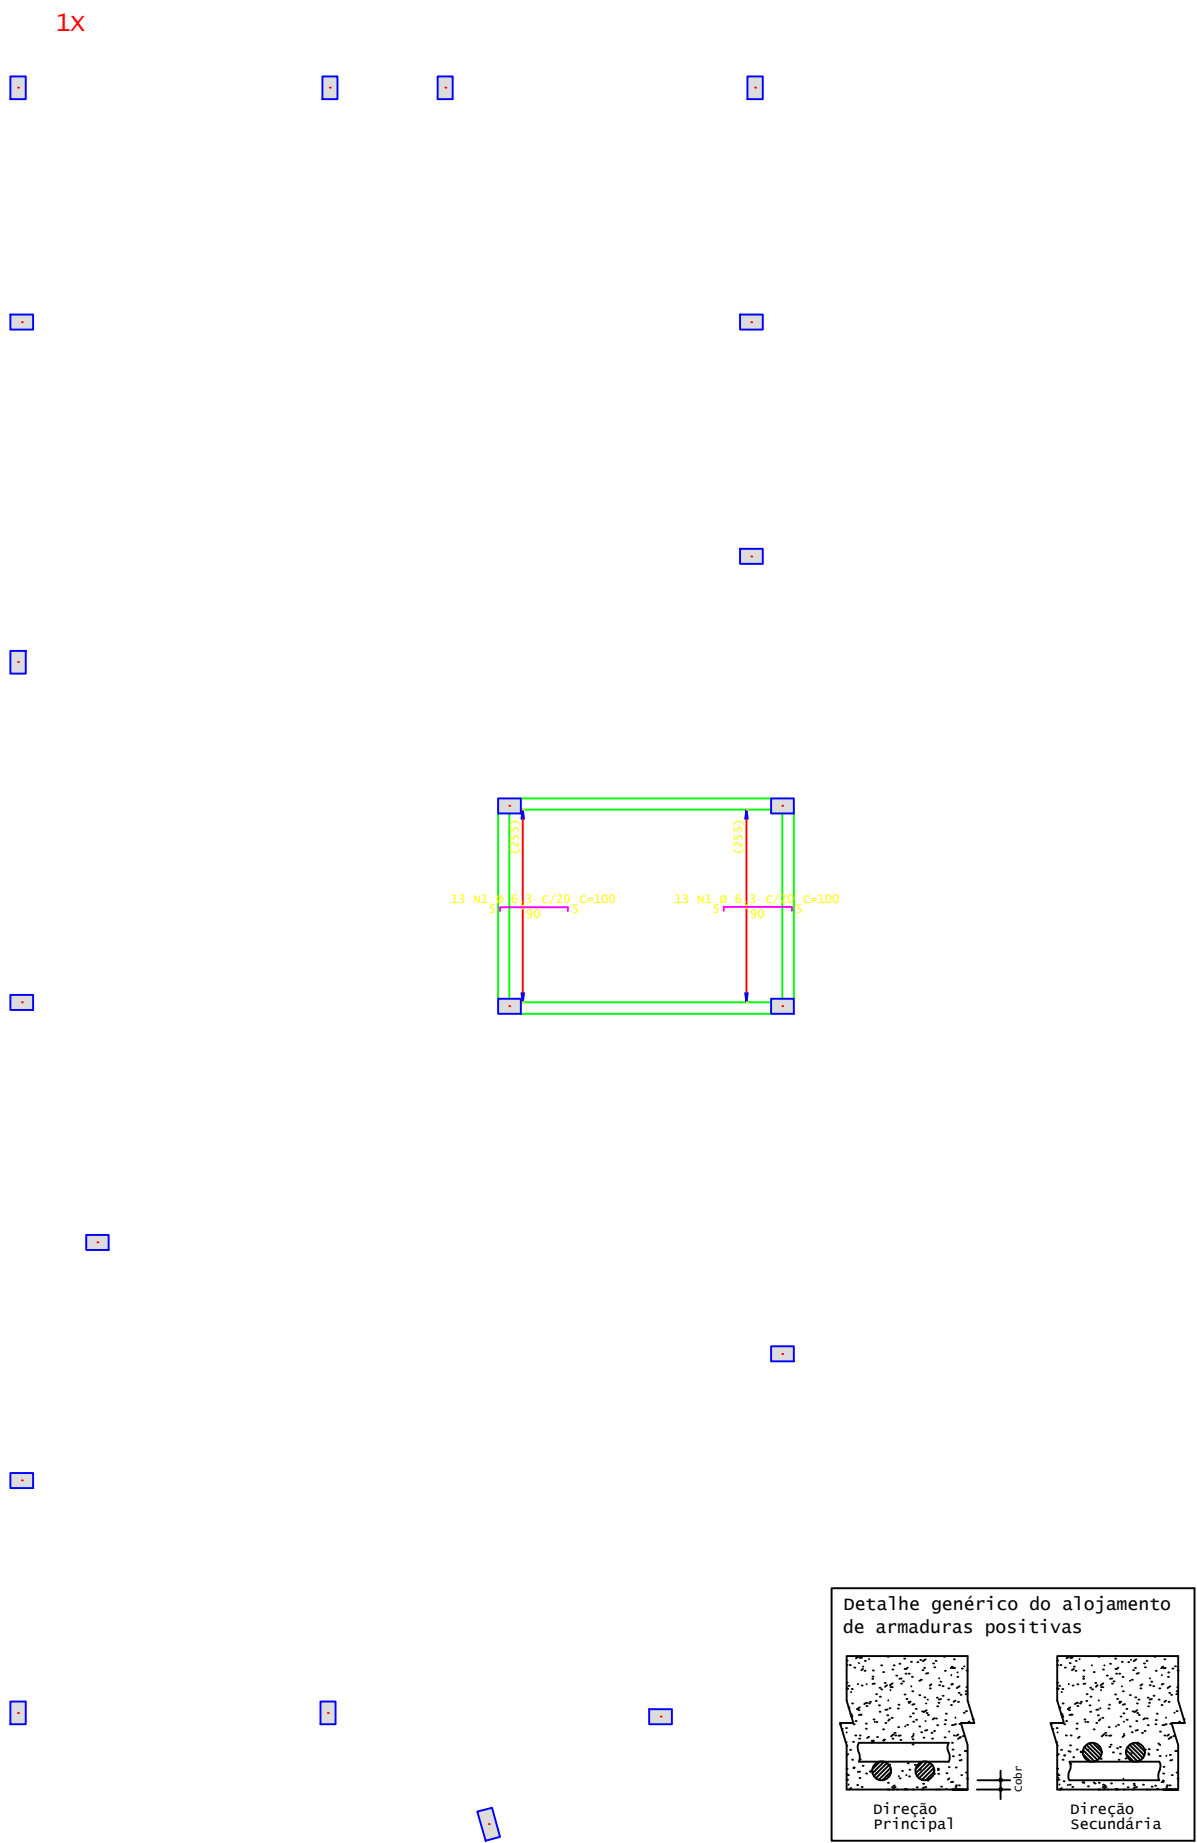


PRIMEIRO - Armadura positiva secundaria

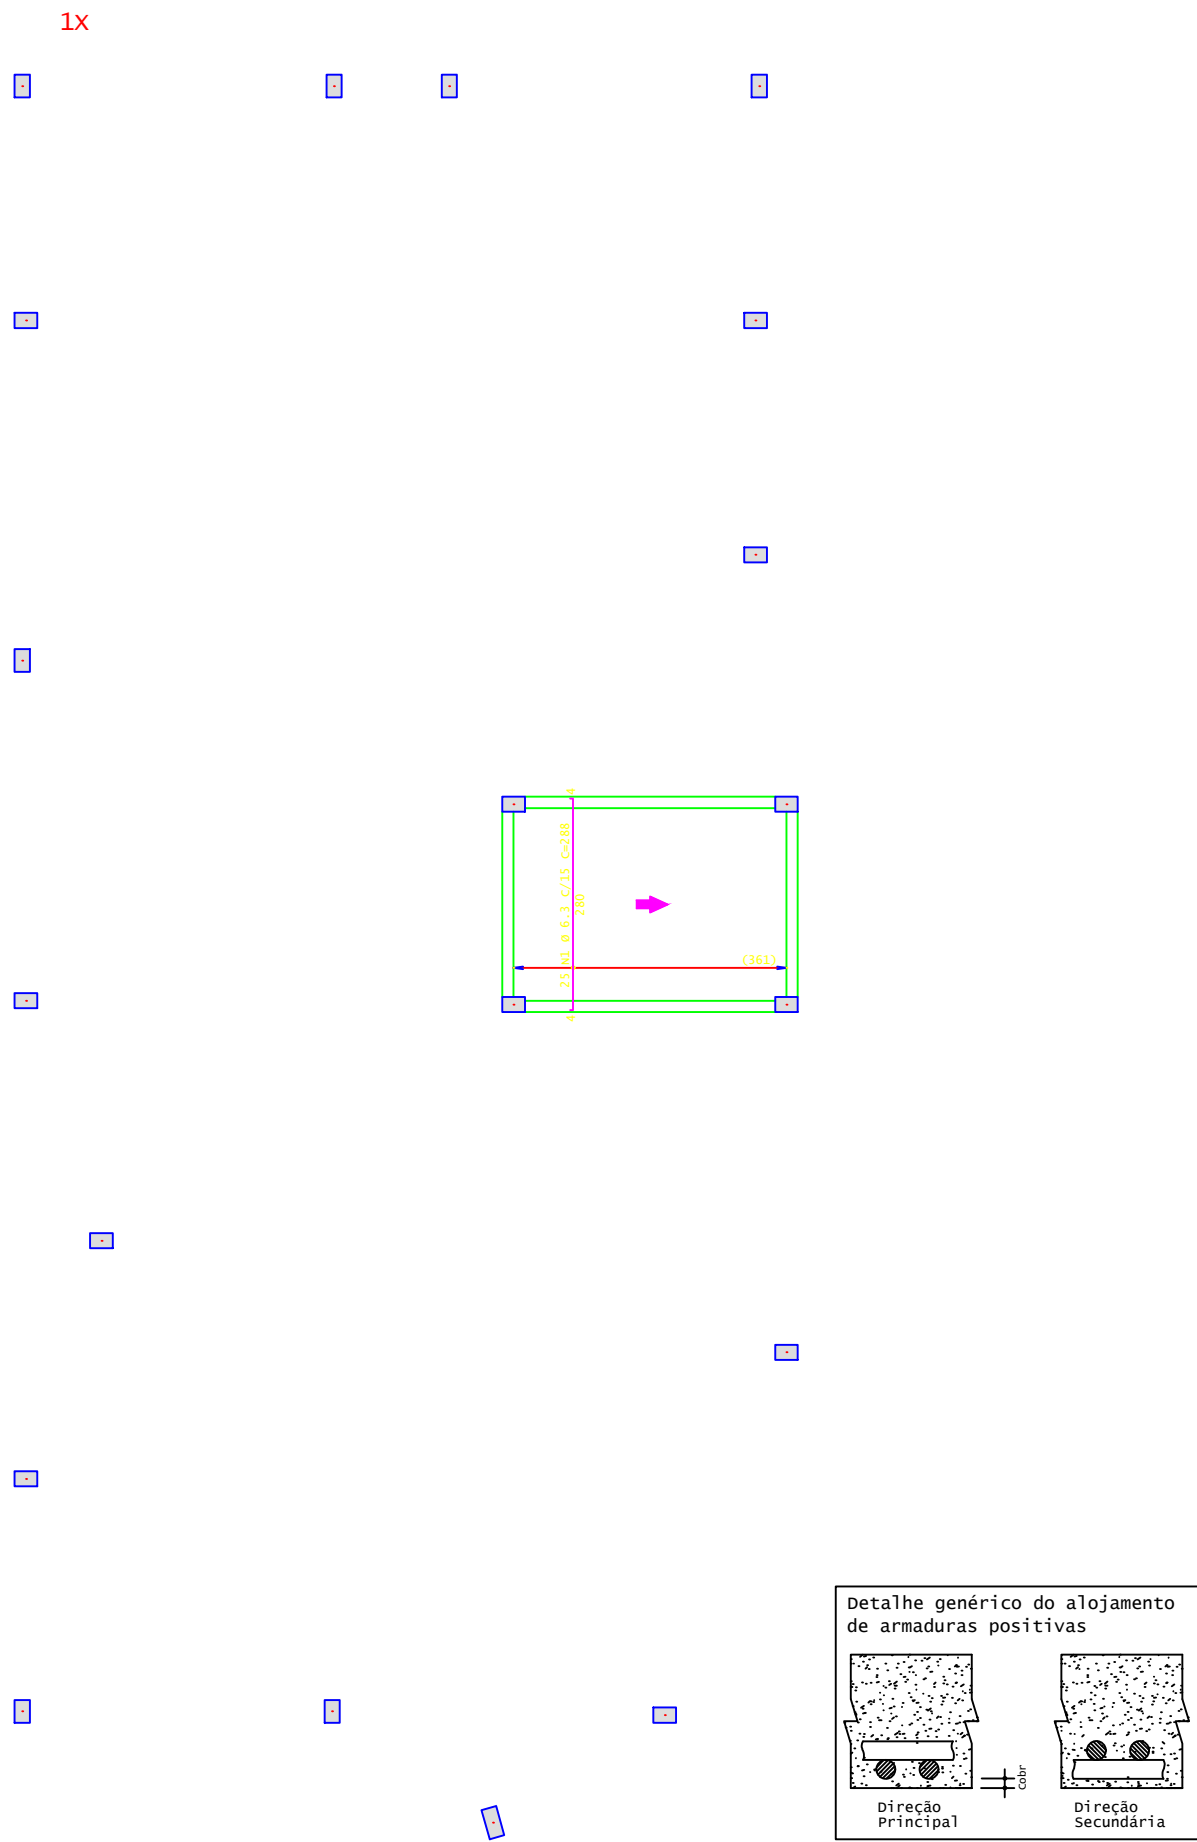

PRIMEIRO - Armadura negativa secundaria

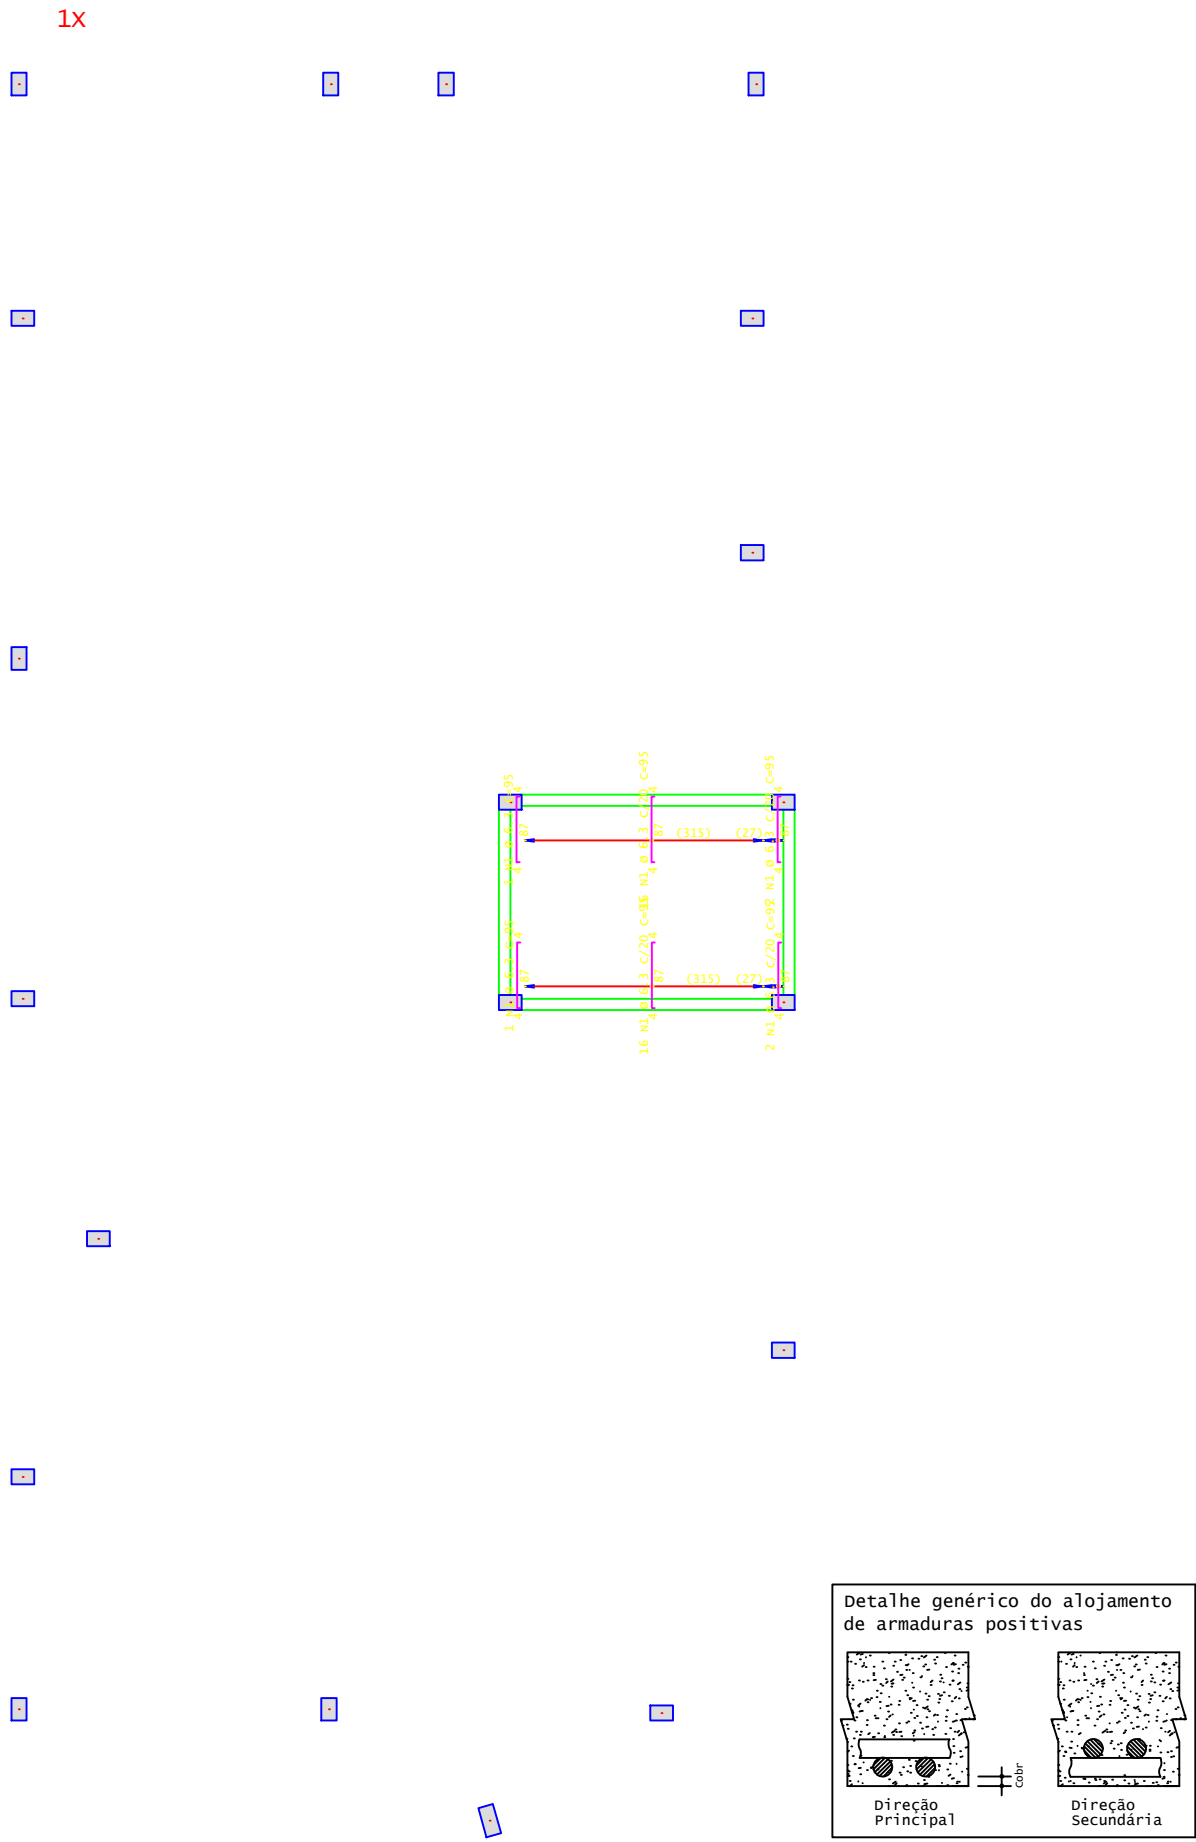

PRIMEIRO - Armadura positiva principal

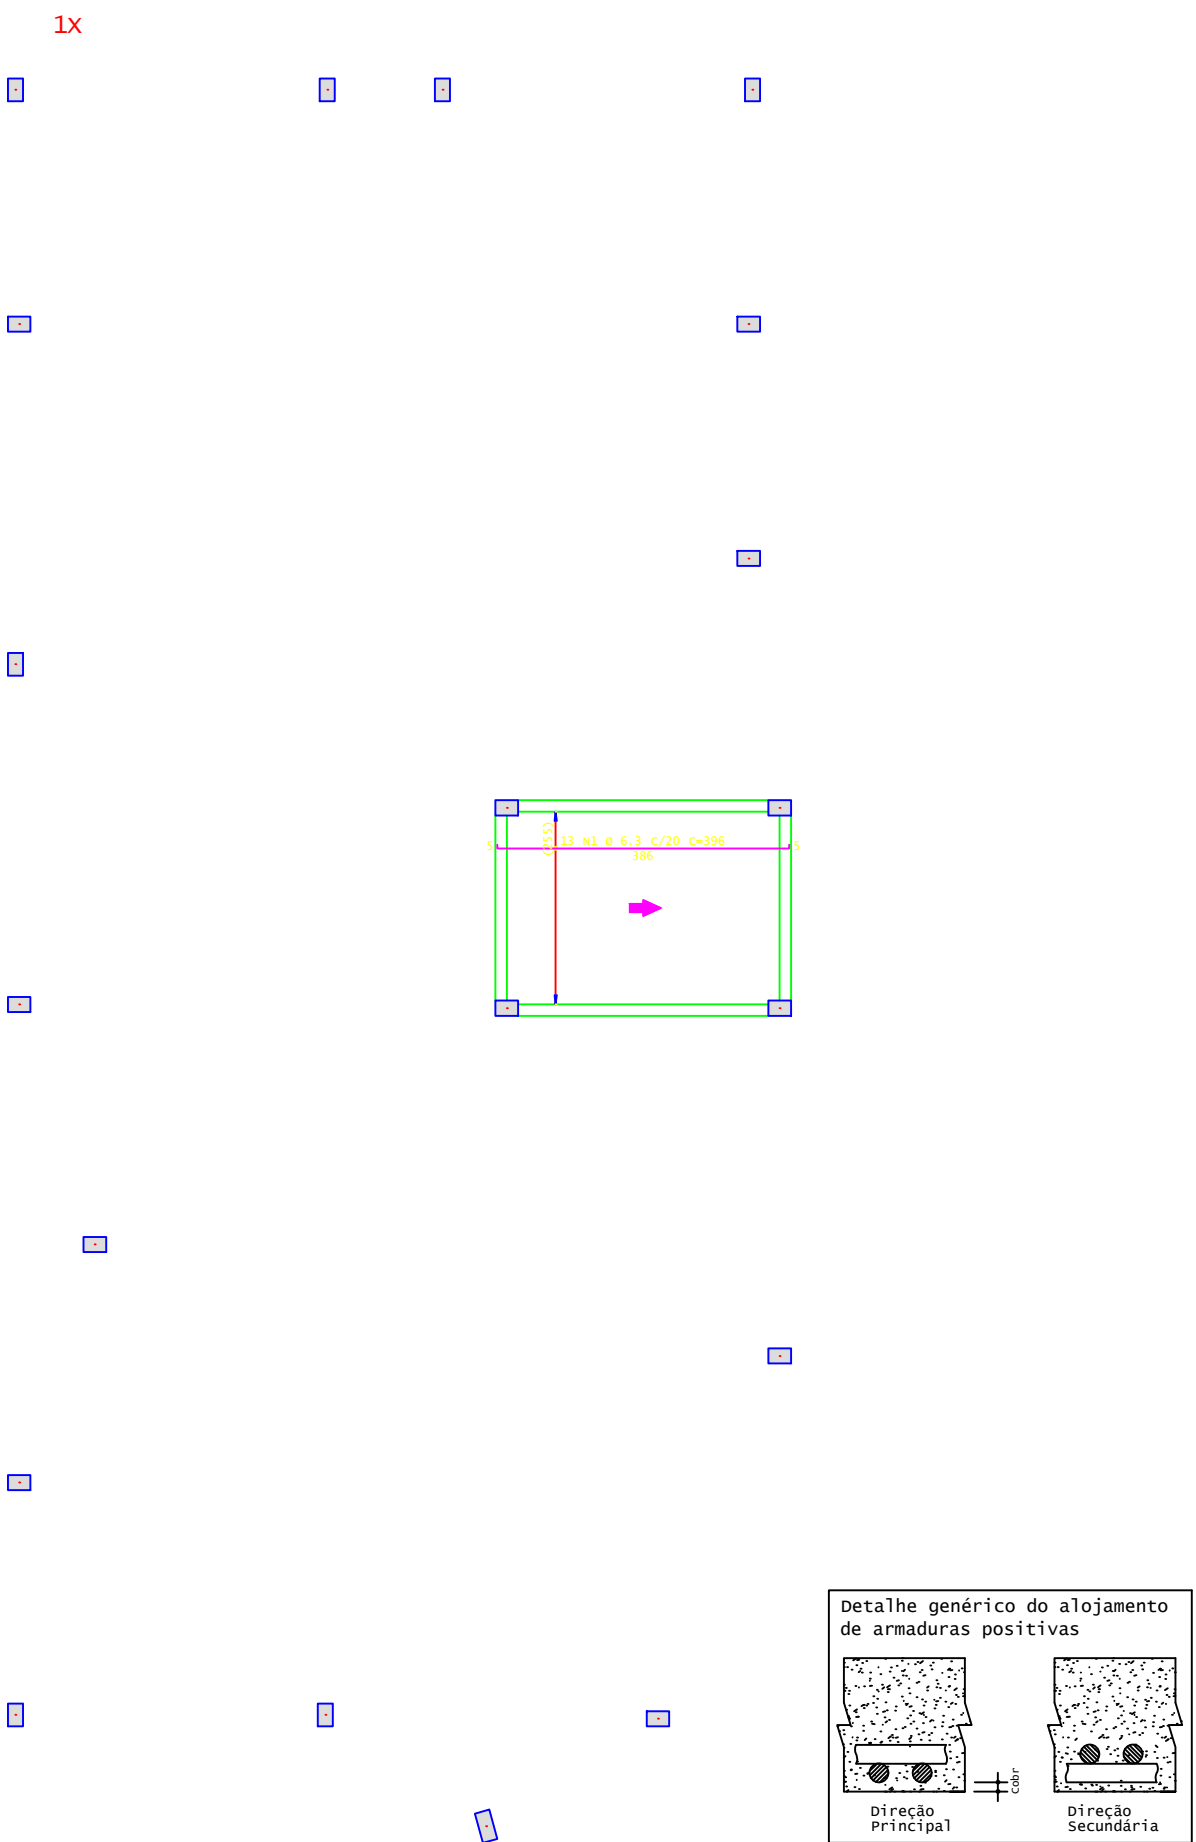

| AÇO | POS | BIT (mm) | QUANT | COMPIMENTO UNIT (cm) | TOTAL (cm) |
|---|-----|----------|-------|----------------------|------------|
| PRIMEIRO - Armadura negativa principal | | | | | |
| 50A | 1 | 6.3 | 26 | 100 | 2600 |
| PRIMEIRO - Armadura negativa secundaria | | | | | |
| 50A | 1 | 6.3 | 38 | 95 | 3610 |
| PRIMEIRO - Armadura positiva principal | | | | | |
| 50A | 1 | 6.3 | 13 | 396 | 5148 |
| PRIMEIRO - Armadura positiva secundaria | | | | | |
| 50A | 1 | 6.3 | 25 | 288 | 7200 |

| RESUMO DE AÇO | | | |
|---------------|----------|-----------|-----------|
| AÇO | BIT (mm) | COMPR (m) | PESO (kg) |
| 50A | 6.3 | 186 | 45 |
| Peso Total | | 50A = | 45 kg |



PREFEITURA MUNICIPAL DE ITAMARATI
SECRETARIA MUNICIPAL DE INFRAESTRUTURA

PROJETO APROVADO


ESTRUTURAÇÃO DA REDE DE SERVIÇOS DO SISTEMA ÚNICO DE ASSISTÊNCIA SOCIAL – SUAS –
CONSTRUÇÃO DE CENTRO DE REFERÊNCIA ESPECIALIZADO DE ASSISTENCIA SOCIAL – CREAS

CONVÊNIO Nº 949160/2024

LOCALIZAÇÃO: ESTRADA ITAMARATI – QUIRIRU, S/Nº - MUNICÍPIO DE ITAMARATI/AM


RESPONSÁVEL TÉCNICO
ENG. DENIS BOTELHO
CREA: 18473-D/AM


Toda Assinatura Deve Ser
Problema Localizada de Itamarati/AM

| | | | | | |
|---|--|---|------------------|---|-------------------|
| PROJETO | | ESTRUTURAÇÃO DA REDE DE SERVIÇOS DO SISTEMA ÚNICO DE ASSISTÊNCIA SOCIAL - SUAS - CONSTRUÇÃO DE CENTRO DE REFERENCIA ESPECIALIZADO DE ASSISTENCIA SOCIAL (CREAS) | |  | |
| ADMINISTRAÇÃO | | JOÃO MEDEIROS CAMPELO | | | |
| ENDEREÇO | | MUNICÍPIO DE ITAMARATI-AMAZONAS | | | |
| TÍTULO | | ESTRUTURAL - ARMAÇÃO LAJES | | | |
| RESPONSÁVEL TÉCNICO ENG. DENIS BOTELHO CREA: 18473-D/AM | | DESENHO ADENAUER GANDRA | DATA AGO/2024 | ESCALA INDICADA | PRANCHA 12/ 16 |