


ESTRADA ITAMARATI - QUIRIRIÚ

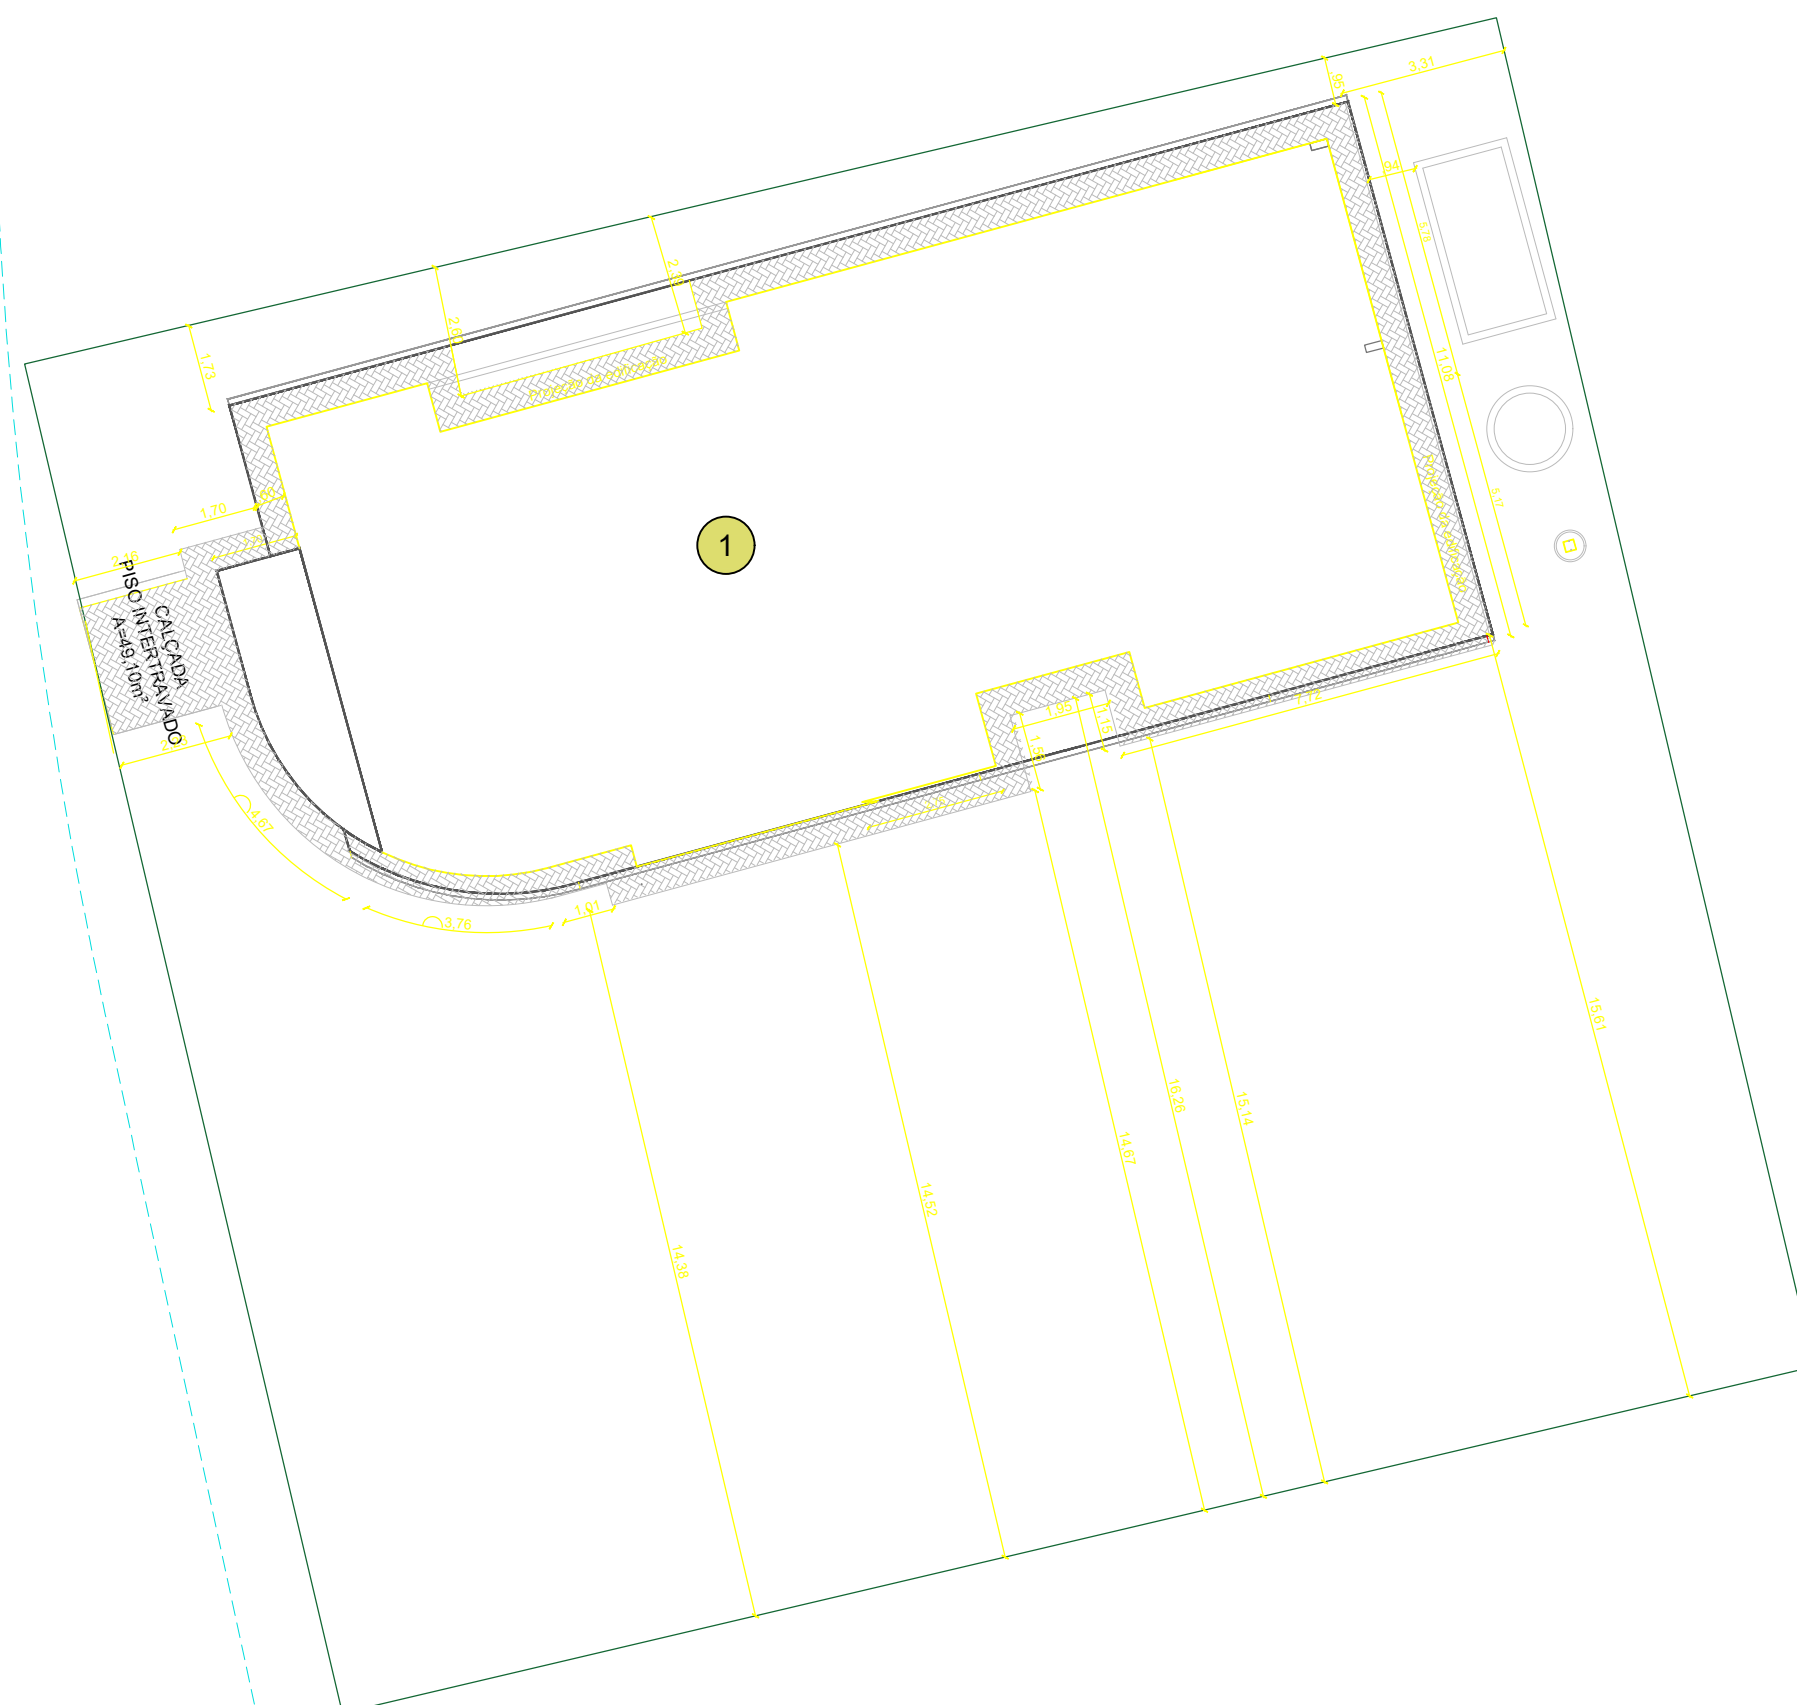

01 IMPLANTAÇÃO - COTAS E AFASTAMENTOS
ESC.: 1/150

LEGENDA	
1	PRÉDIO - CREAS

LEGENDA	
 PISO INTERTRAVADO h=6cm	ÁREA 49,10 m²



PREFEITURA MUNICIPAL DE ITAMARATI
SECRETARIA MUNICIPAL DE INFRAESTRUTURA



PROJETO APROVADO

ESTRUTURADA REDE DE SERVIÇOS DO SISTEMA ÚNICO DE ASSISTÊNCIA SOCIAL – SUAS –
 CONSTRUÇÃO DE CENTRO DE REFERÊNCIA ESPECIALIZADO DE ASSISTENCIA SOCIAL - CREAS
 CONVÊNIO Nº 949.160/2024

LOCALIZAÇÃO: ESTRADA ITAMARATI – QUIRUIRU, S/Nº - MUNICÍPIO DE ITAMARATI/AM



Diana Pontes
 SECRETÁRIA
 DE INFRAESTRUTURA



Jairo Mendes
 SECRETÁRIO
 DE FINANÇAS

RESPONSÁVEL TÉCNICO
 Davi Bonfim

RESPONSÁVEL FISCAL
 Jairo Mendes

PROJETO

ESTRUTURAÇÃO DA REDE DE SERVIÇOS DO SISTEMA ÚNICO DE ASSISTÊNCIA SOCIAL - SUAS - CONSTRUÇÃO DE CENTRO DE REFERÊNCIA ESPECIALIZADO DE ASSISTÊNCIA SOCIAL - CREAS

ADMINISTRAÇÃO

JOÃO MEDEIROS CAMPELO

ENDEREÇO

ESTRADA ITAMARATI-QUIRIRU, S/Nº - MUNICÍPIO DE ITAMARATI

TÍTULO

IMPLANTAÇÃO - COTAS E AFASTAMENTOS

RESPONSÁVEL TÉCNICO

ENGº. DENIS BOTELHO

CREA: 18473 -D/AM

DESENHO

ISABELA MARQUES

DATA

AGO/2024

EFICAZ

CONSULTORIA E PROJETOS

REVISÃO

ESCALA

INDICADA

PRANCHA

02/ 02