



ESTRADA ITAMARATI - QUIRIRIÚ

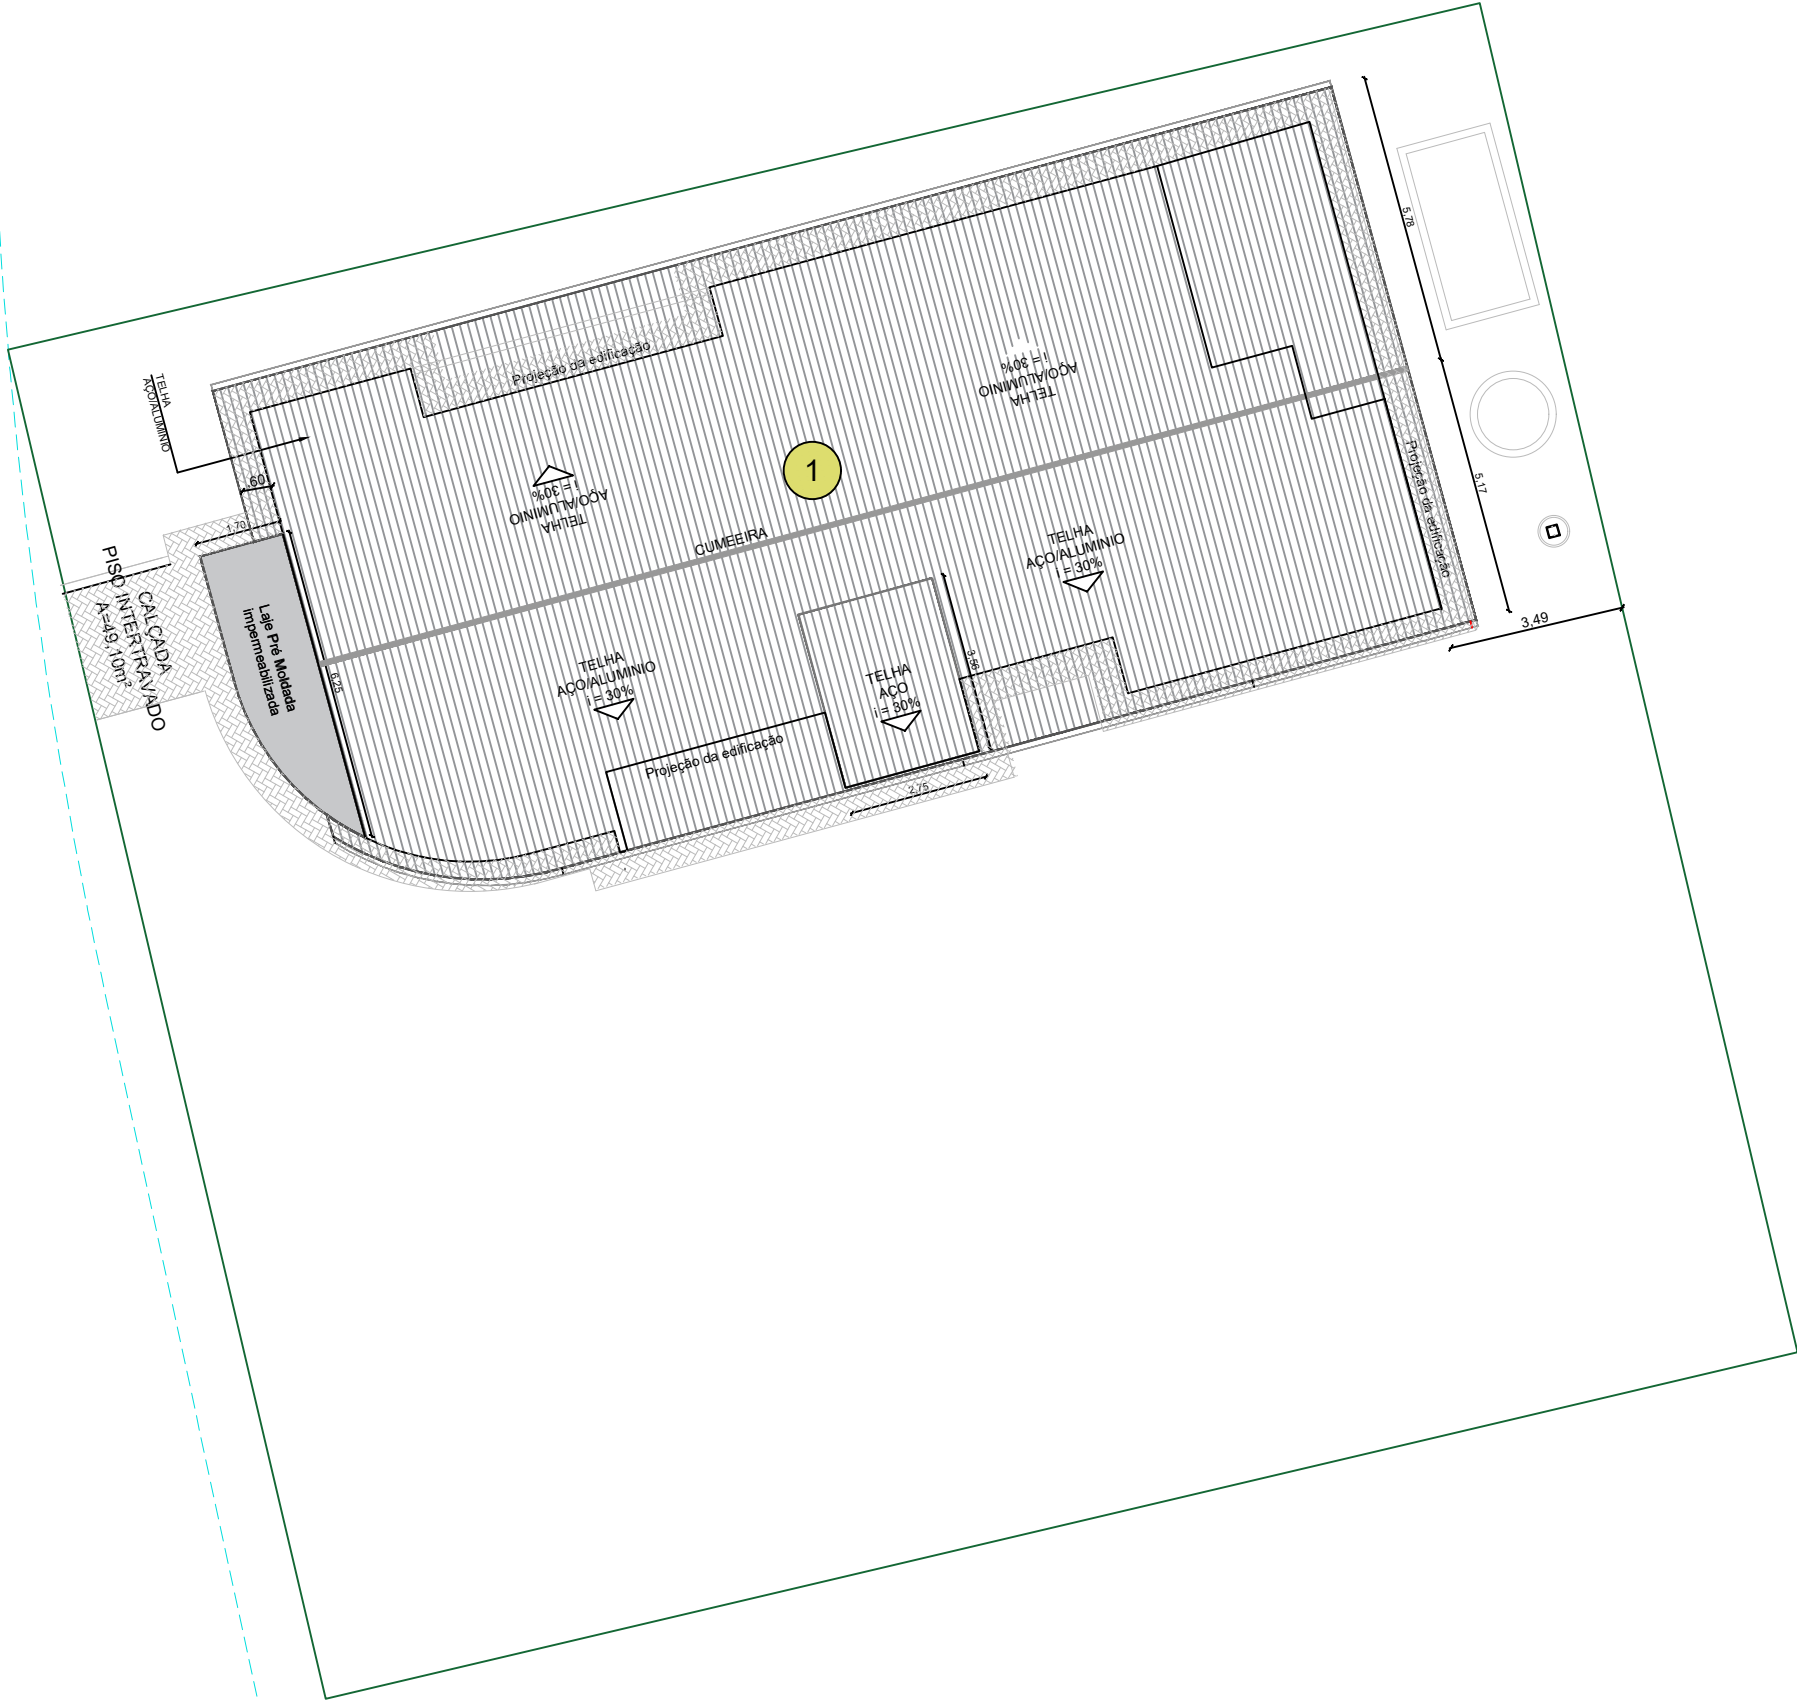

01 IMPLANTAÇÃO - LAYOUT
ESC.: 1/150

LEGENDA	
1	PRÉDIO - CREAS

LEGENDA	
	PISO INTERTRAVADO h=6cm
	ÁREA
	49,10 m²



PREFEITURA MUNICIPAL DE ITAMARATI
SECRETARIA MUNICIPAL DE INFRAESTRUTURA



PROJETO APROVADO

ESTRUTURAÇÃO DA REDE DE SERVIÇOS DO SISTEMA ÚNICO DE ASSISTÊNCIA SOCIAL – SUAS –
CONSTRUÇÃO DE CENTRO DE REFERÊNCIA ESPECIALIZADO DE ASSISTENCIA SOCIAL - CREAS
CONVÊNIO Nº 949160/2024
LOCALIZAÇÃO: ESTRADA ITAMARATI – QUIRIRIÚ, S/Nº - MUNICÍPIO DE ITAMARATI/AM



RESPONSÁVEL TÉCNICO
Denis Botelho
CREA: 18473



João Medeiros Campeolo
PREFEITO MUNICIPAL DE ITAMARATI/AM

PROJETO ESTRUTURAÇÃO DA REDE DE SERVIÇOS DO SISTEMA ÚNICO DE ASSISTÊNCIA SOCIAL - SUAS - CONSTRUÇÃO DE CENTRO DE REFERÊNCIA ESPECIALIZADO DE ASSISTÊNCIA SOCIAL - CREAS		
ADMINISTRAÇÃO JOÃO MEDEIROS CAMPELO		
ENDEREÇO ESTRADA ITAMARATI-QUIRIRU, S/Nº - MUNICÍPIO DE ITAMARATI		
TÍTULO IMPLANTAÇÃO - LAYOUT		
RESPONSÁVEL TÉCNICO ENGº. DENIS BOTELHO CREA: 18473 -D/AM	DESENHO ISABELA MARQUES	DATA AGO/2024



EFICAZ
CONSULTORIA E PROJETOS

REVISÃO

ESCALA INDICADA

PRANCHA
01/02