


ESTRADA ITAMARATI - QUIRIRIÚ

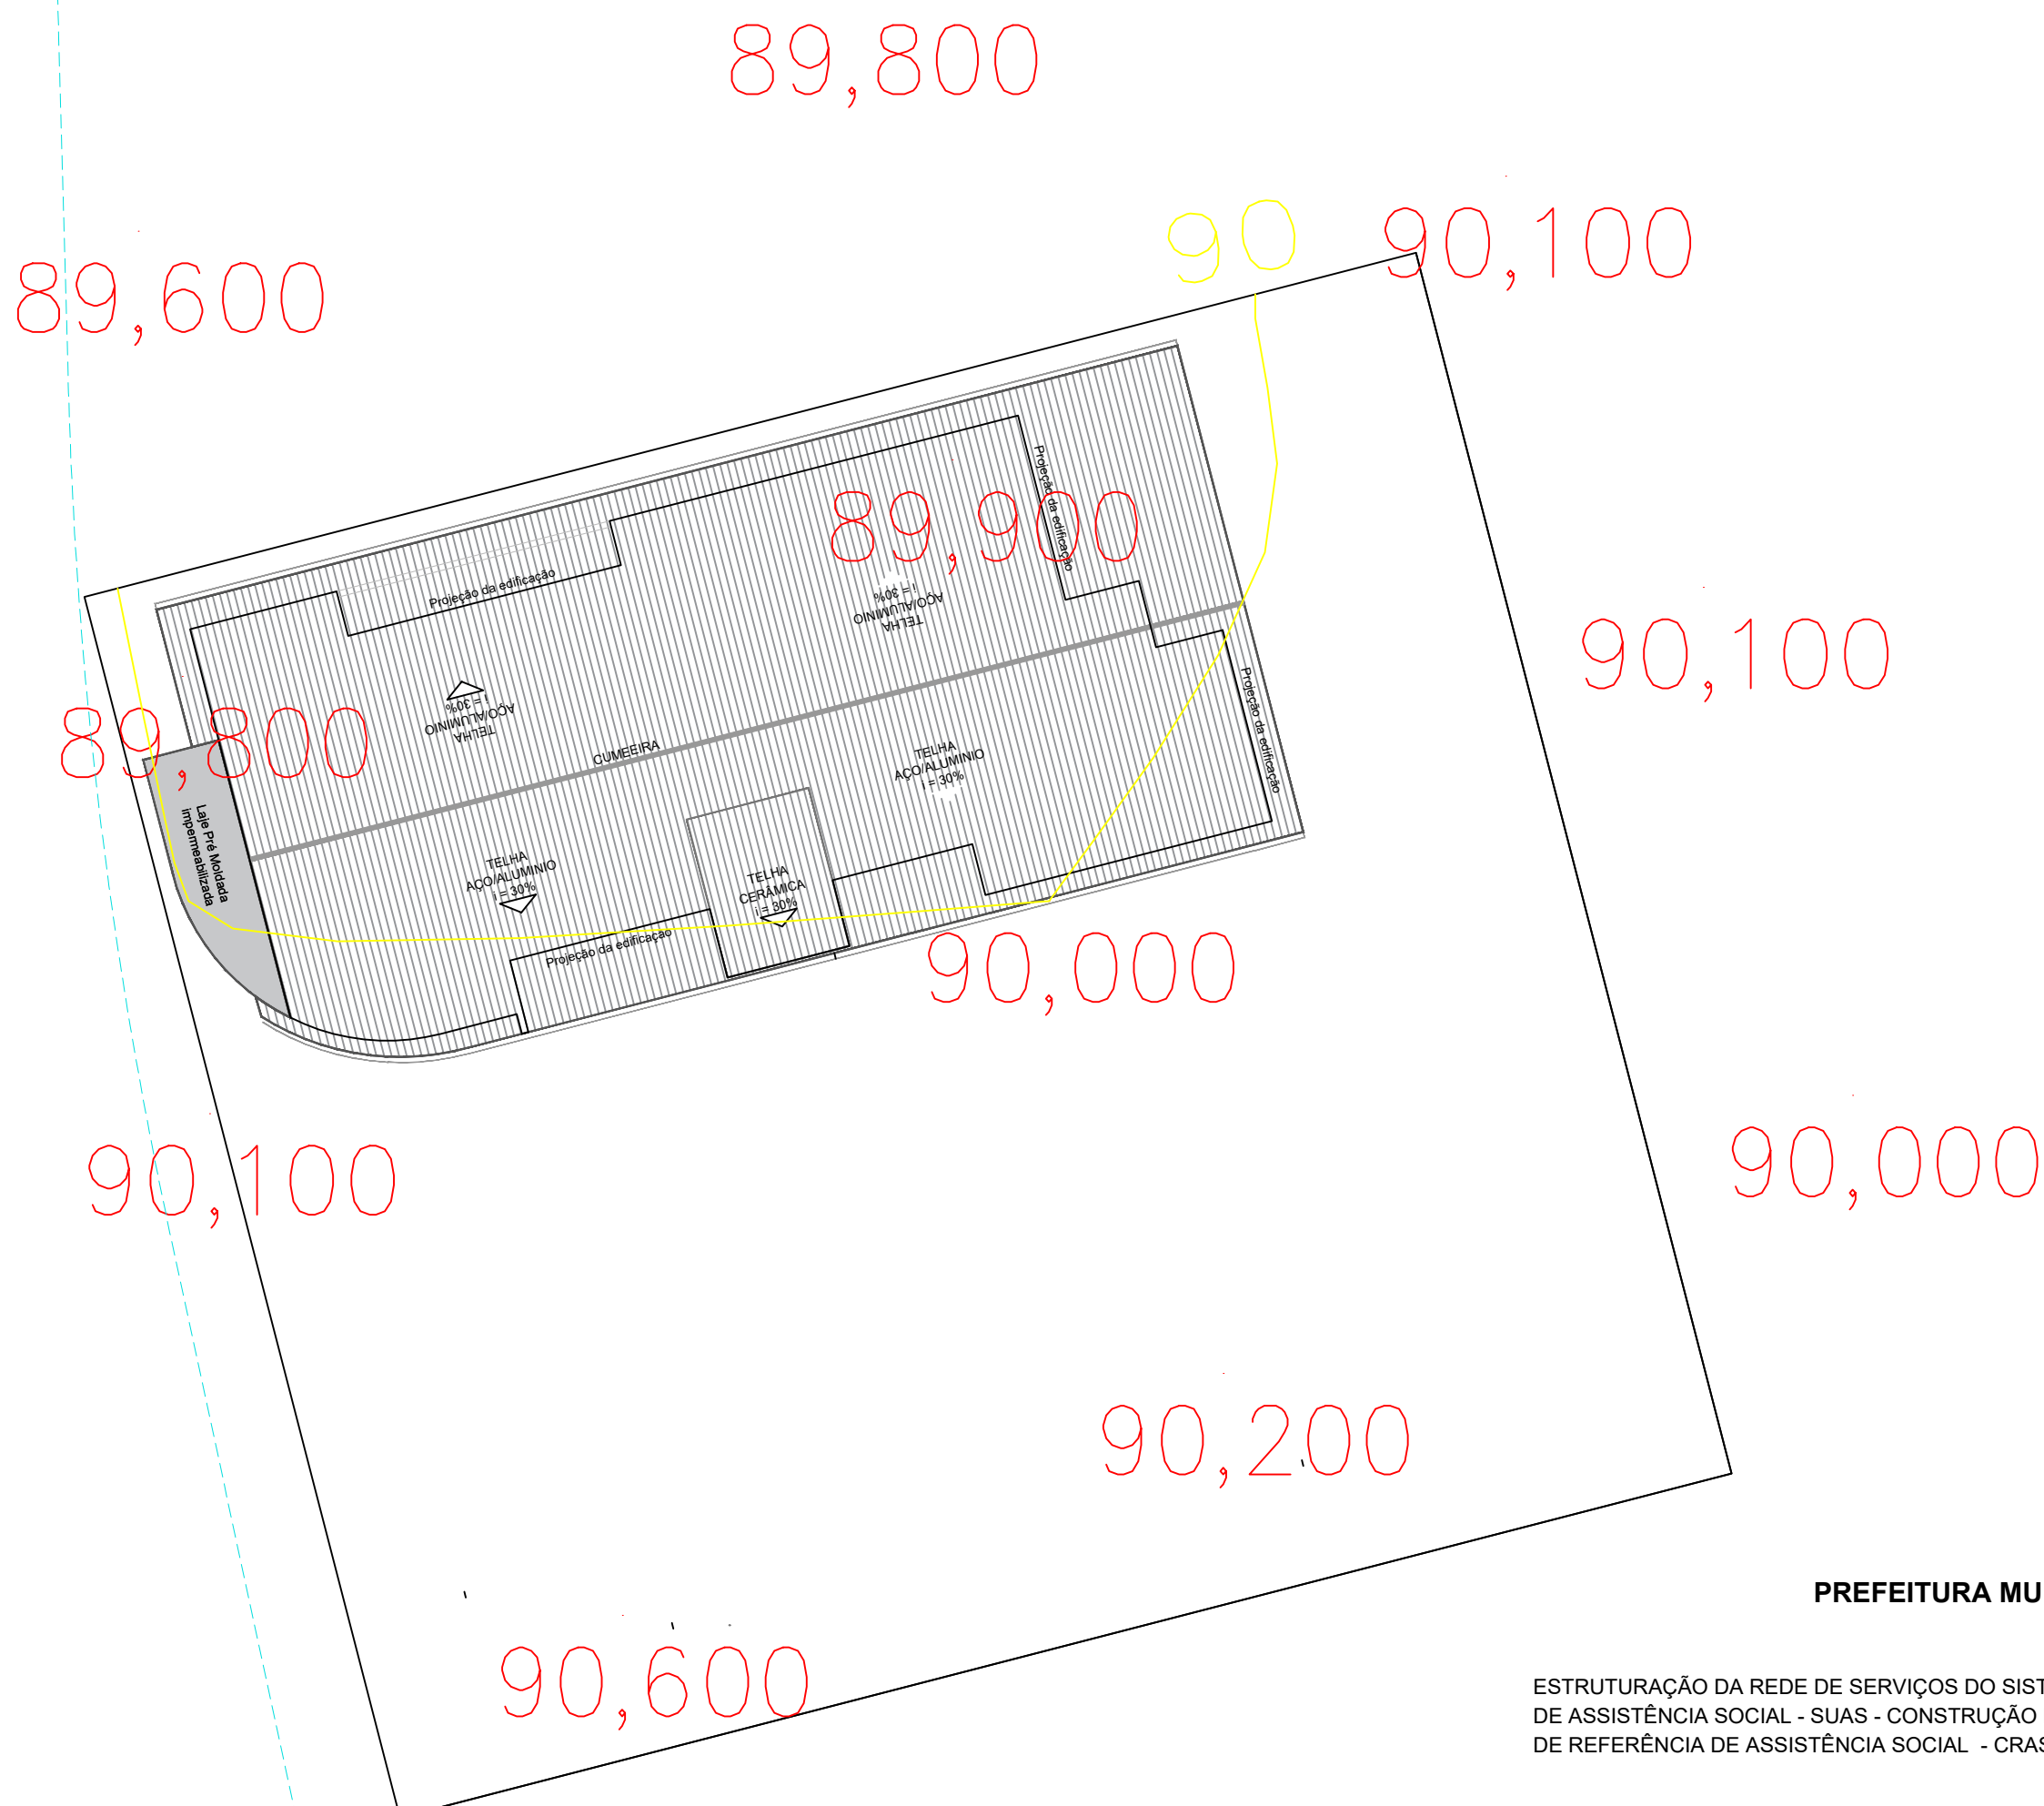

PREFEITURA MUNICIPAL DE ITAMARATI/AM

ESTRUTURAÇÃO DA REDE DE SERVIÇOS DO SISTEMA ÚNICO DE ASSISTÊNCIA SOCIAL - SUAS - CONTRATO DE REPASSE Nº 946794/2023
DE ASSISTÊNCIA SOCIAL - SUAS - CONSTRUÇÃO DE CENTRO DE REFERÊNCIA ESPECIALIZADO DE ASSISTÊNCIA SOCIAL - CRAS
DE REFERÊNCIA DE ASSISTÊNCIA SOCIAL - CRAS
Localização: Município de Itamarati

PREFEITURA MUNICIPAL DE ITAMARATI
SECRETARIA MUNICIPAL DE INFRAESTRUTURA

PROJETO APROVADO

ESTRUTURAÇÃO DA REDE DE SERVIÇOS DO SISTEMA ÚNICO DE ASSISTÊNCIA SOCIAL - SUAS -
CONSTRUÇÃO DE CENTRO DE REFERÊNCIA ESPECIALIZADO DE ASSISTÊNCIA SOCIAL - CRAS
CONVÊNIO Nº 946794/2023
LOCALIZAÇÃO: ESTRADA ITAMARATI - QUIRIRIÚ, S/Nº - MUNICÍPIO DE ITAMARATI/AM

01 TOPOGRAFIA
ESC.: 1/150

CONVENÇÕES TOPOGRÁFICAS – ABNT 13.133												
curvas de nível	cerca de arame	telefone/correio	pedra/rocha	estada pavimentada	cerca de madeira ou tapume	eixo	boca de lobo e de leão	ponto cotado	lagoa/represa	alinhamento indefinido	poço de visita (o perfil ident.)	o (perfil elev.) o (perfil elev.)

PROJETO

ESTRUTURAÇÃO DA REDE DE SERVIÇOS DO SISTEMA ÚNICO DE ASSISTÊNCIA SOCIAL - SUAS - CONSTRUÇÃO DE CENTRO DE REFERÊNCIA ESPECIALIZADO DE ASSISTÊNCIA SOCIAL - CRAS

ADMINISTRAÇÃO

JOÃO MEDEIROS CAMPELO

ENDEREÇO

ESTRADA ITAMARATI-QUIRIRU, S/Nº - MUNICÍPIO DE ITAMARATI

TÍTULO

TOPOGRAFIA - PLANIALTIMÉTRICO E CURVAS

RESPONSÁVEL TÉCNICO

ENGº DENIS BOTELHO

CREA: 18473 -D/AM

DESENHO

ISABELA MARQUES

DATA

JUN/2024

REVISÃO

ESCALA INDICADA

PRANCHA

01/01