



1 CORTE A-A
ESC: 1/75

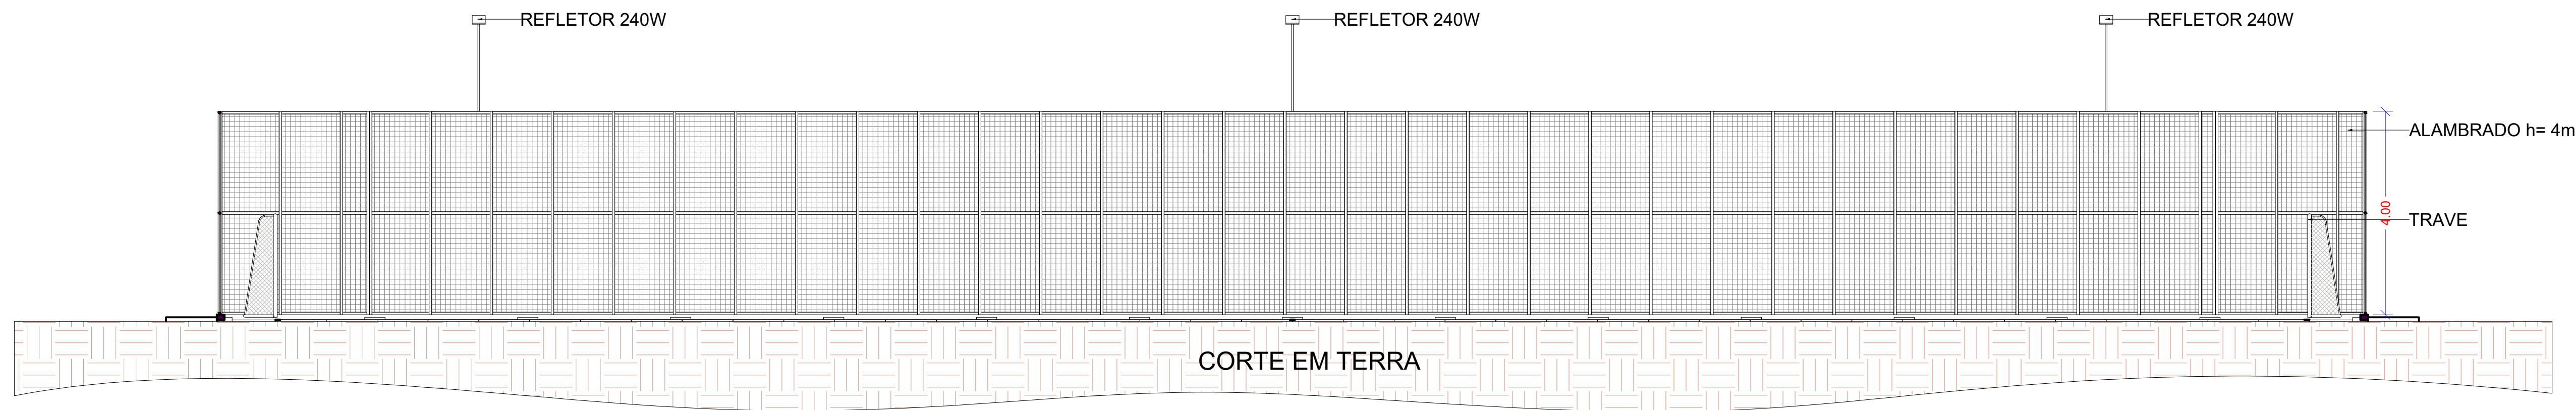

2 CORTE B-B
ESC: 1/75

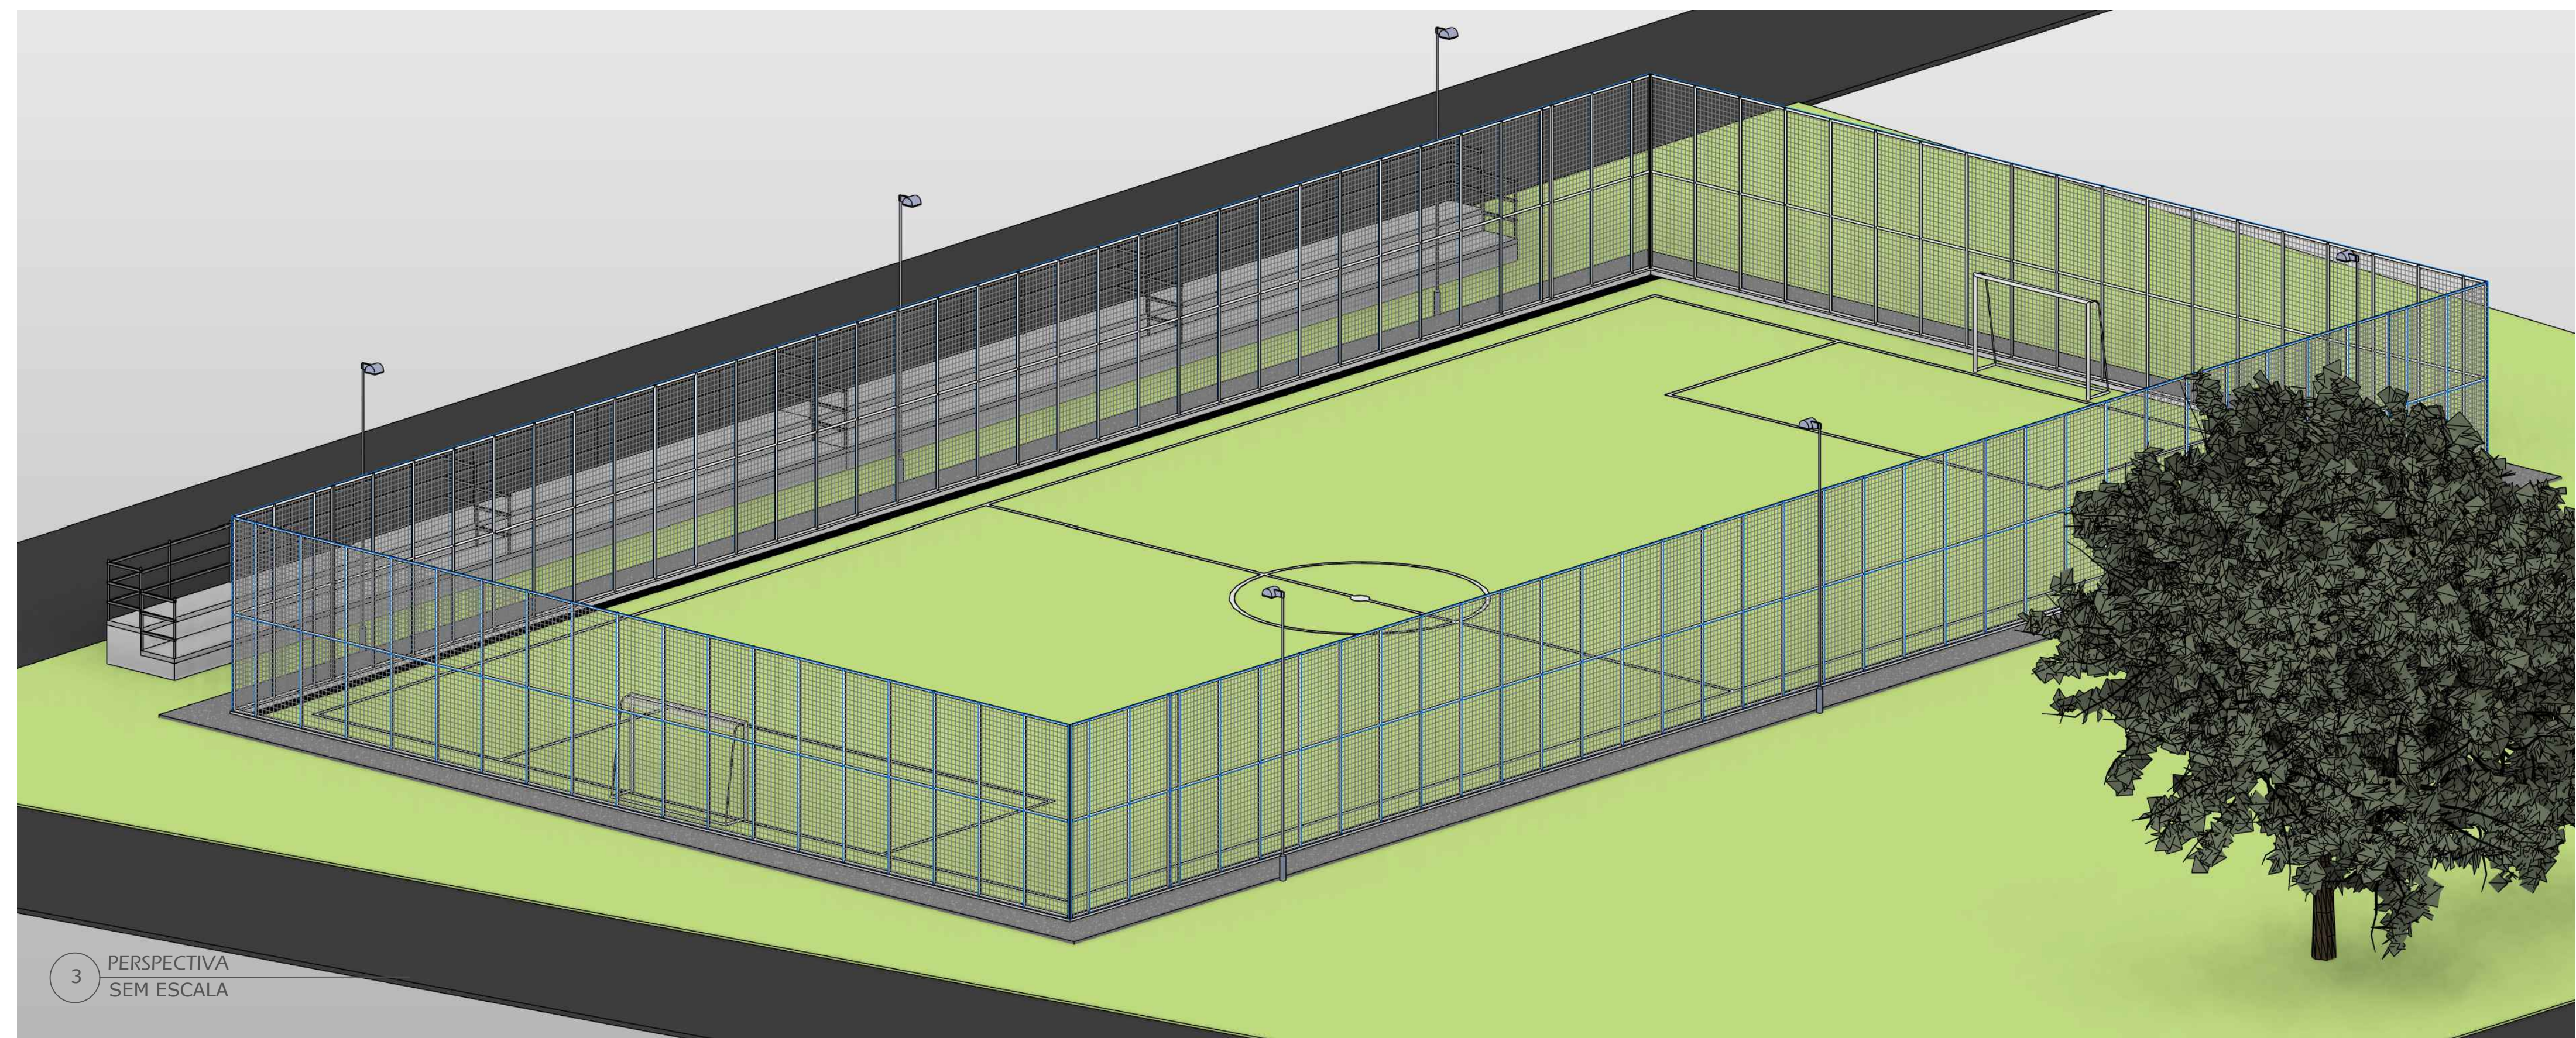

3 PERSPECTIVA
SEM ESCALA

PREFEITURA MUNICIPAL DE SÃO SEBASTIÃO DO UATUMÃ
SECRETARIA MUNICIPAL DE EDUCAÇÃO

PROJETO APROVADO

Reforma da Quadra Sintética, no Município de São Sebastião do Uatumã/AM.
INSTRUMENTO Nº 983657/2025 – Ministério do Esporte

JANDER PAES DE ALMEIDA
Prefeito

EMERSON SAMPAIO CADAXO
Engenheiro Civil

 <small>soluções em projetos e canteiros</small>	PROJETO: REFORMA DE QUADRA SINTÉTICA PROJETO ARQUITETÔNICO			 <small>SÃO SEBASTIÃO DO UATUMÃ</small>
	PREFEITO: JANDER PAES DE ALMEIDA			
	ENDEREÇO: MUNICÍPIO DE SÃO SEBASTIÃO DO UATUMÃ/AM			
TÍTULO CORTES e PERSPECTIVA				REVISÃO
RESPONSÁVEL TÉCNICO : EMERSON SAMAPAO CADAXO	DESENHO ARQ. Adalza Vilão	DATA JAN/2026	ESCALA INDICADA	PRANCHA/ARQ. 04/07