




1 ELEVACÃO FRONTAL
ESC: 1/75

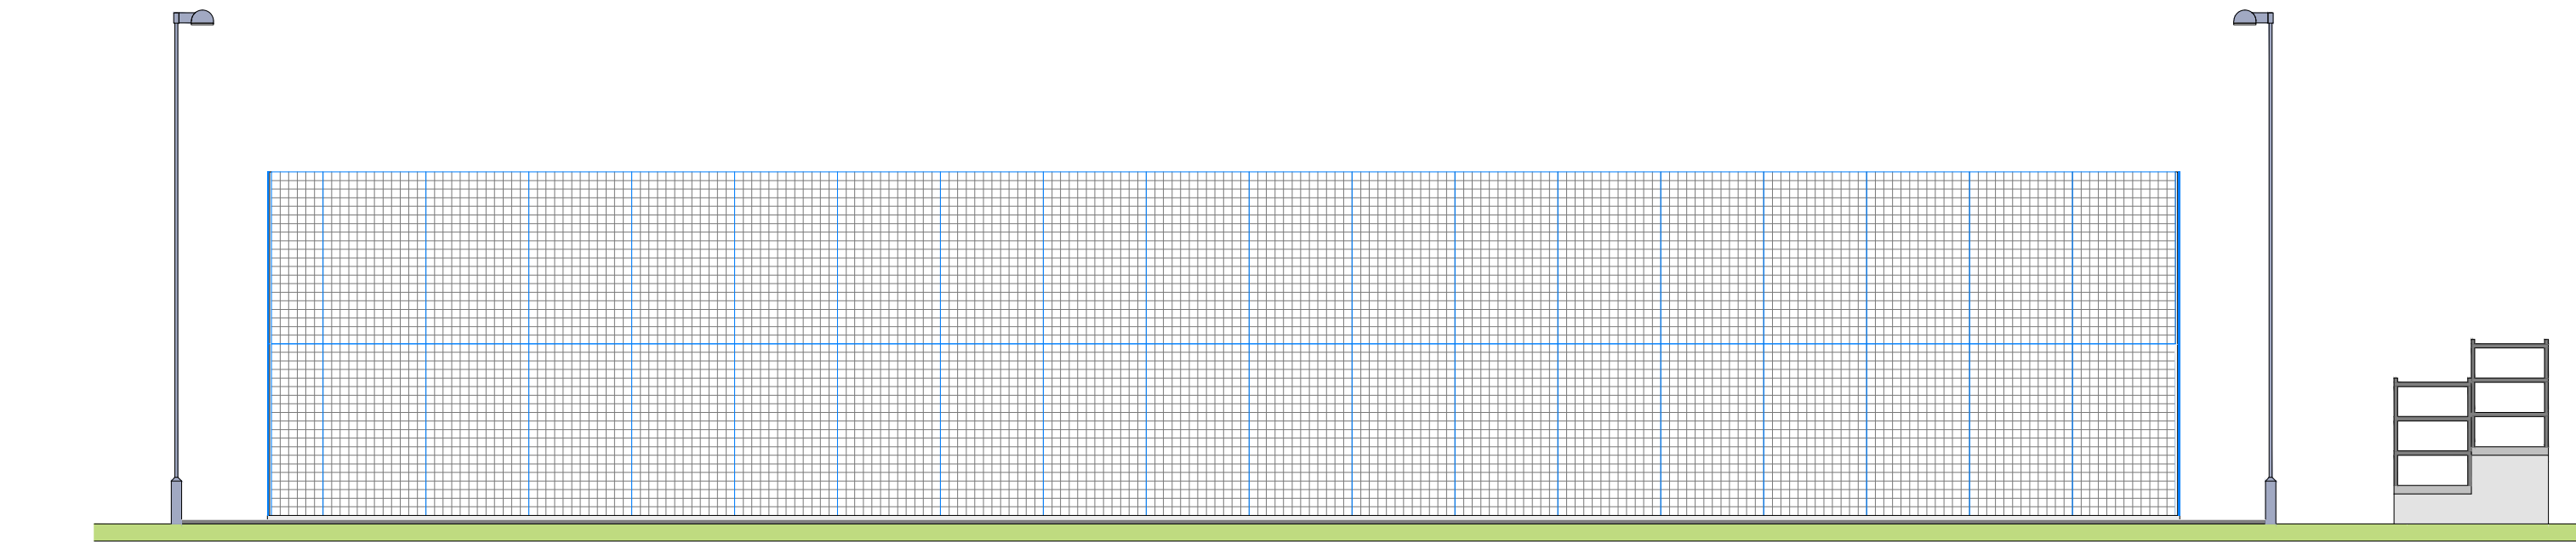

2 ELEVACÃO DIREITA
ESC: 1/75

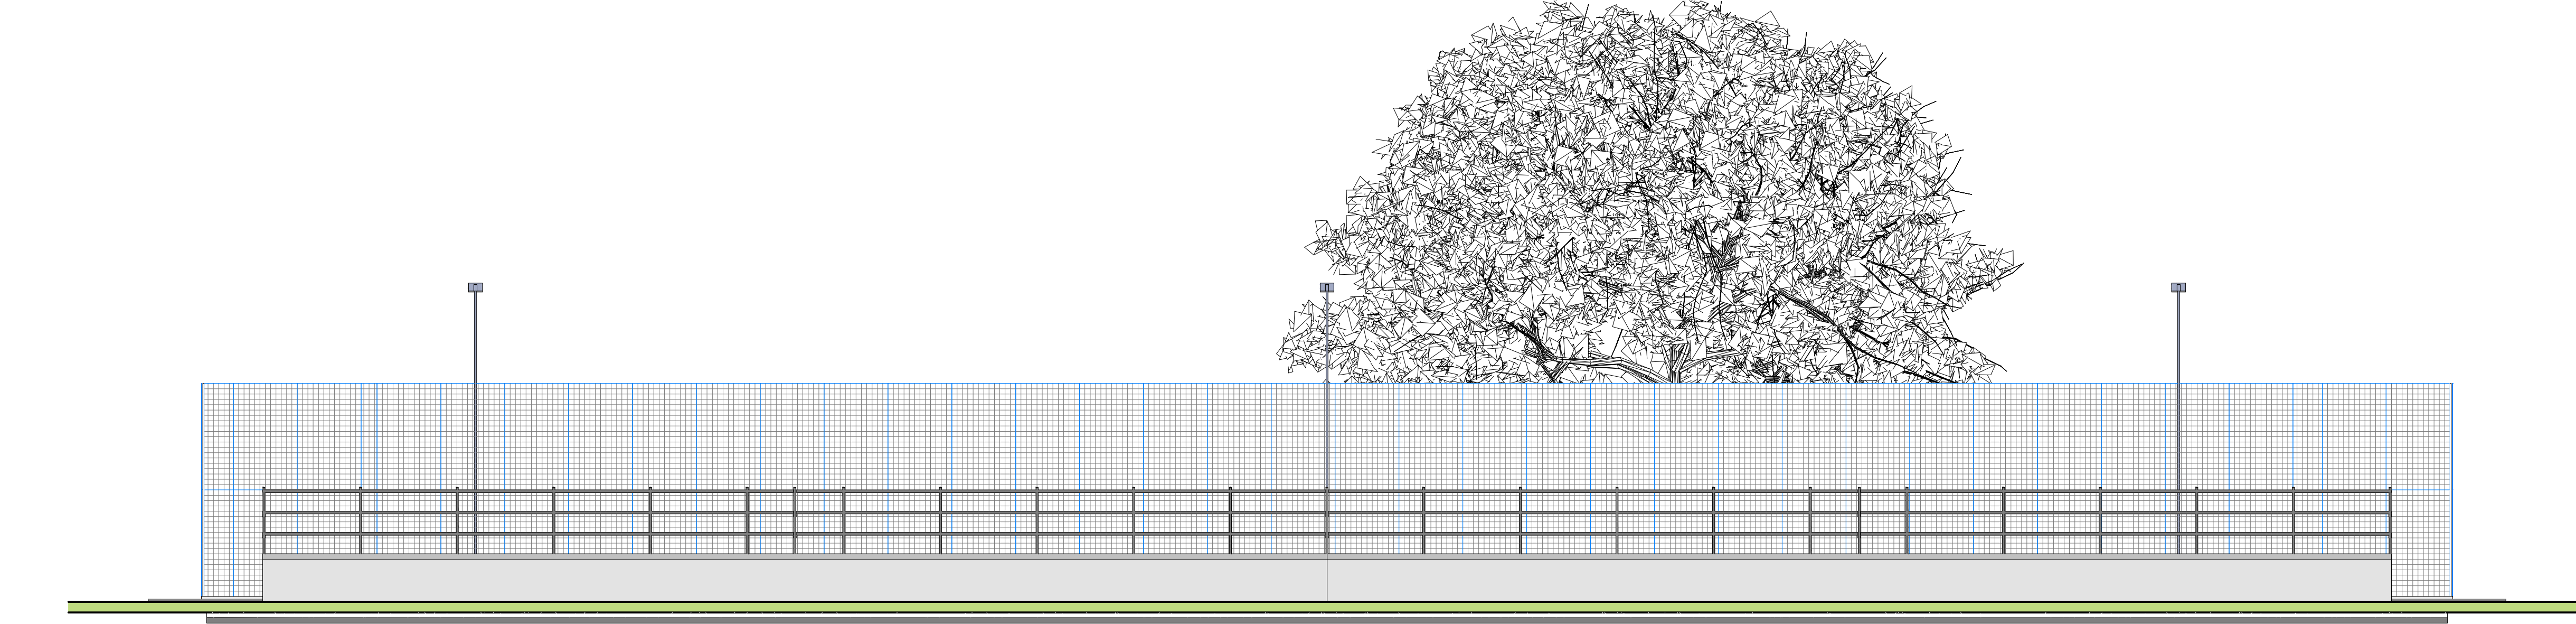

3 ELEVACÃO POSTERIOR
ESC: 1/75

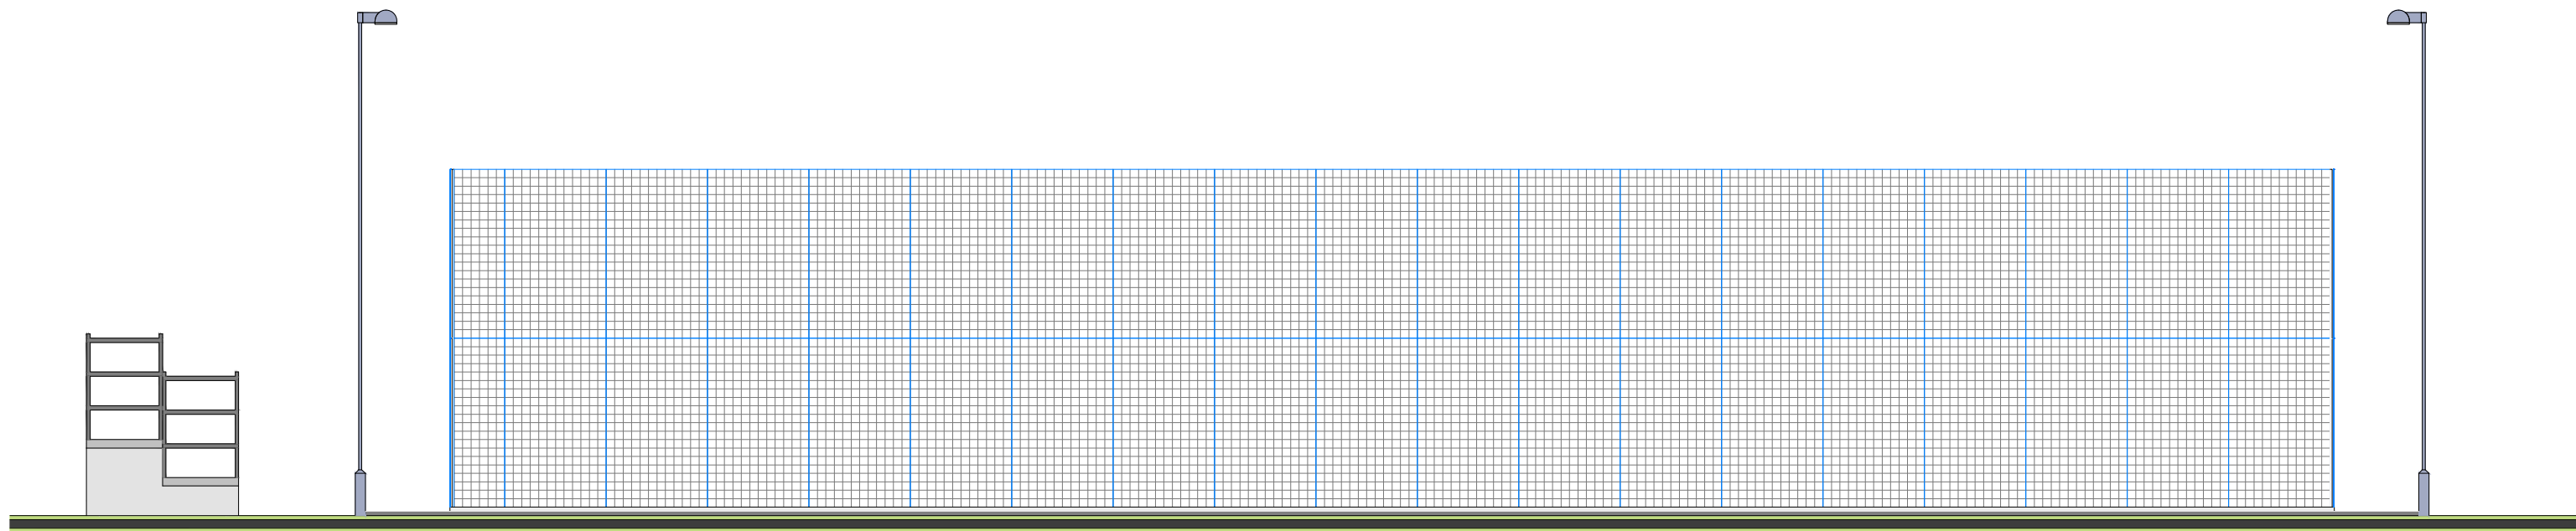

4 ELEVACÃO ESQUERDA
ESC: 1/75



PREFEITURA MUNICIPAL DE SÃO SEBASTIÃO DO UATUMÃ
SECRETARIA MUNICIPAL DE EDUCAÇÃO

PROJETO APROVADO

Reforma da Quadra Sintética, no Município de São Sebastião do Uatumã/AM.
INSTRUMENTO Nº 983657/2025 – Ministério do Esporte

JANDER PAES DE ALMEIDA
Prefeito

EMERSON SAMPAIO CADAXO
Engenheiro Civil



PROJETO:
REFORMA DE QUADRA SINTÉTICA
PROJETO ARQUITETÔNICO



PREFEITO: JANDER PAES DE ALMEIDA

ENDEREÇO: MUNICÍPIO DE SÃO SEBASTIÃO DO UATUMÃ/AM

TÍTULO: FACHADAS

REVISÃO

RESPONSÁVEL TÉCNICO :
EMERSON SAMPAIO CADAXO

DESENHO
ARQ. Adalza Vilão

DATA
JAN/2026

ESCALA
INDICADA

PRANCHA/ARQ.
05/07