




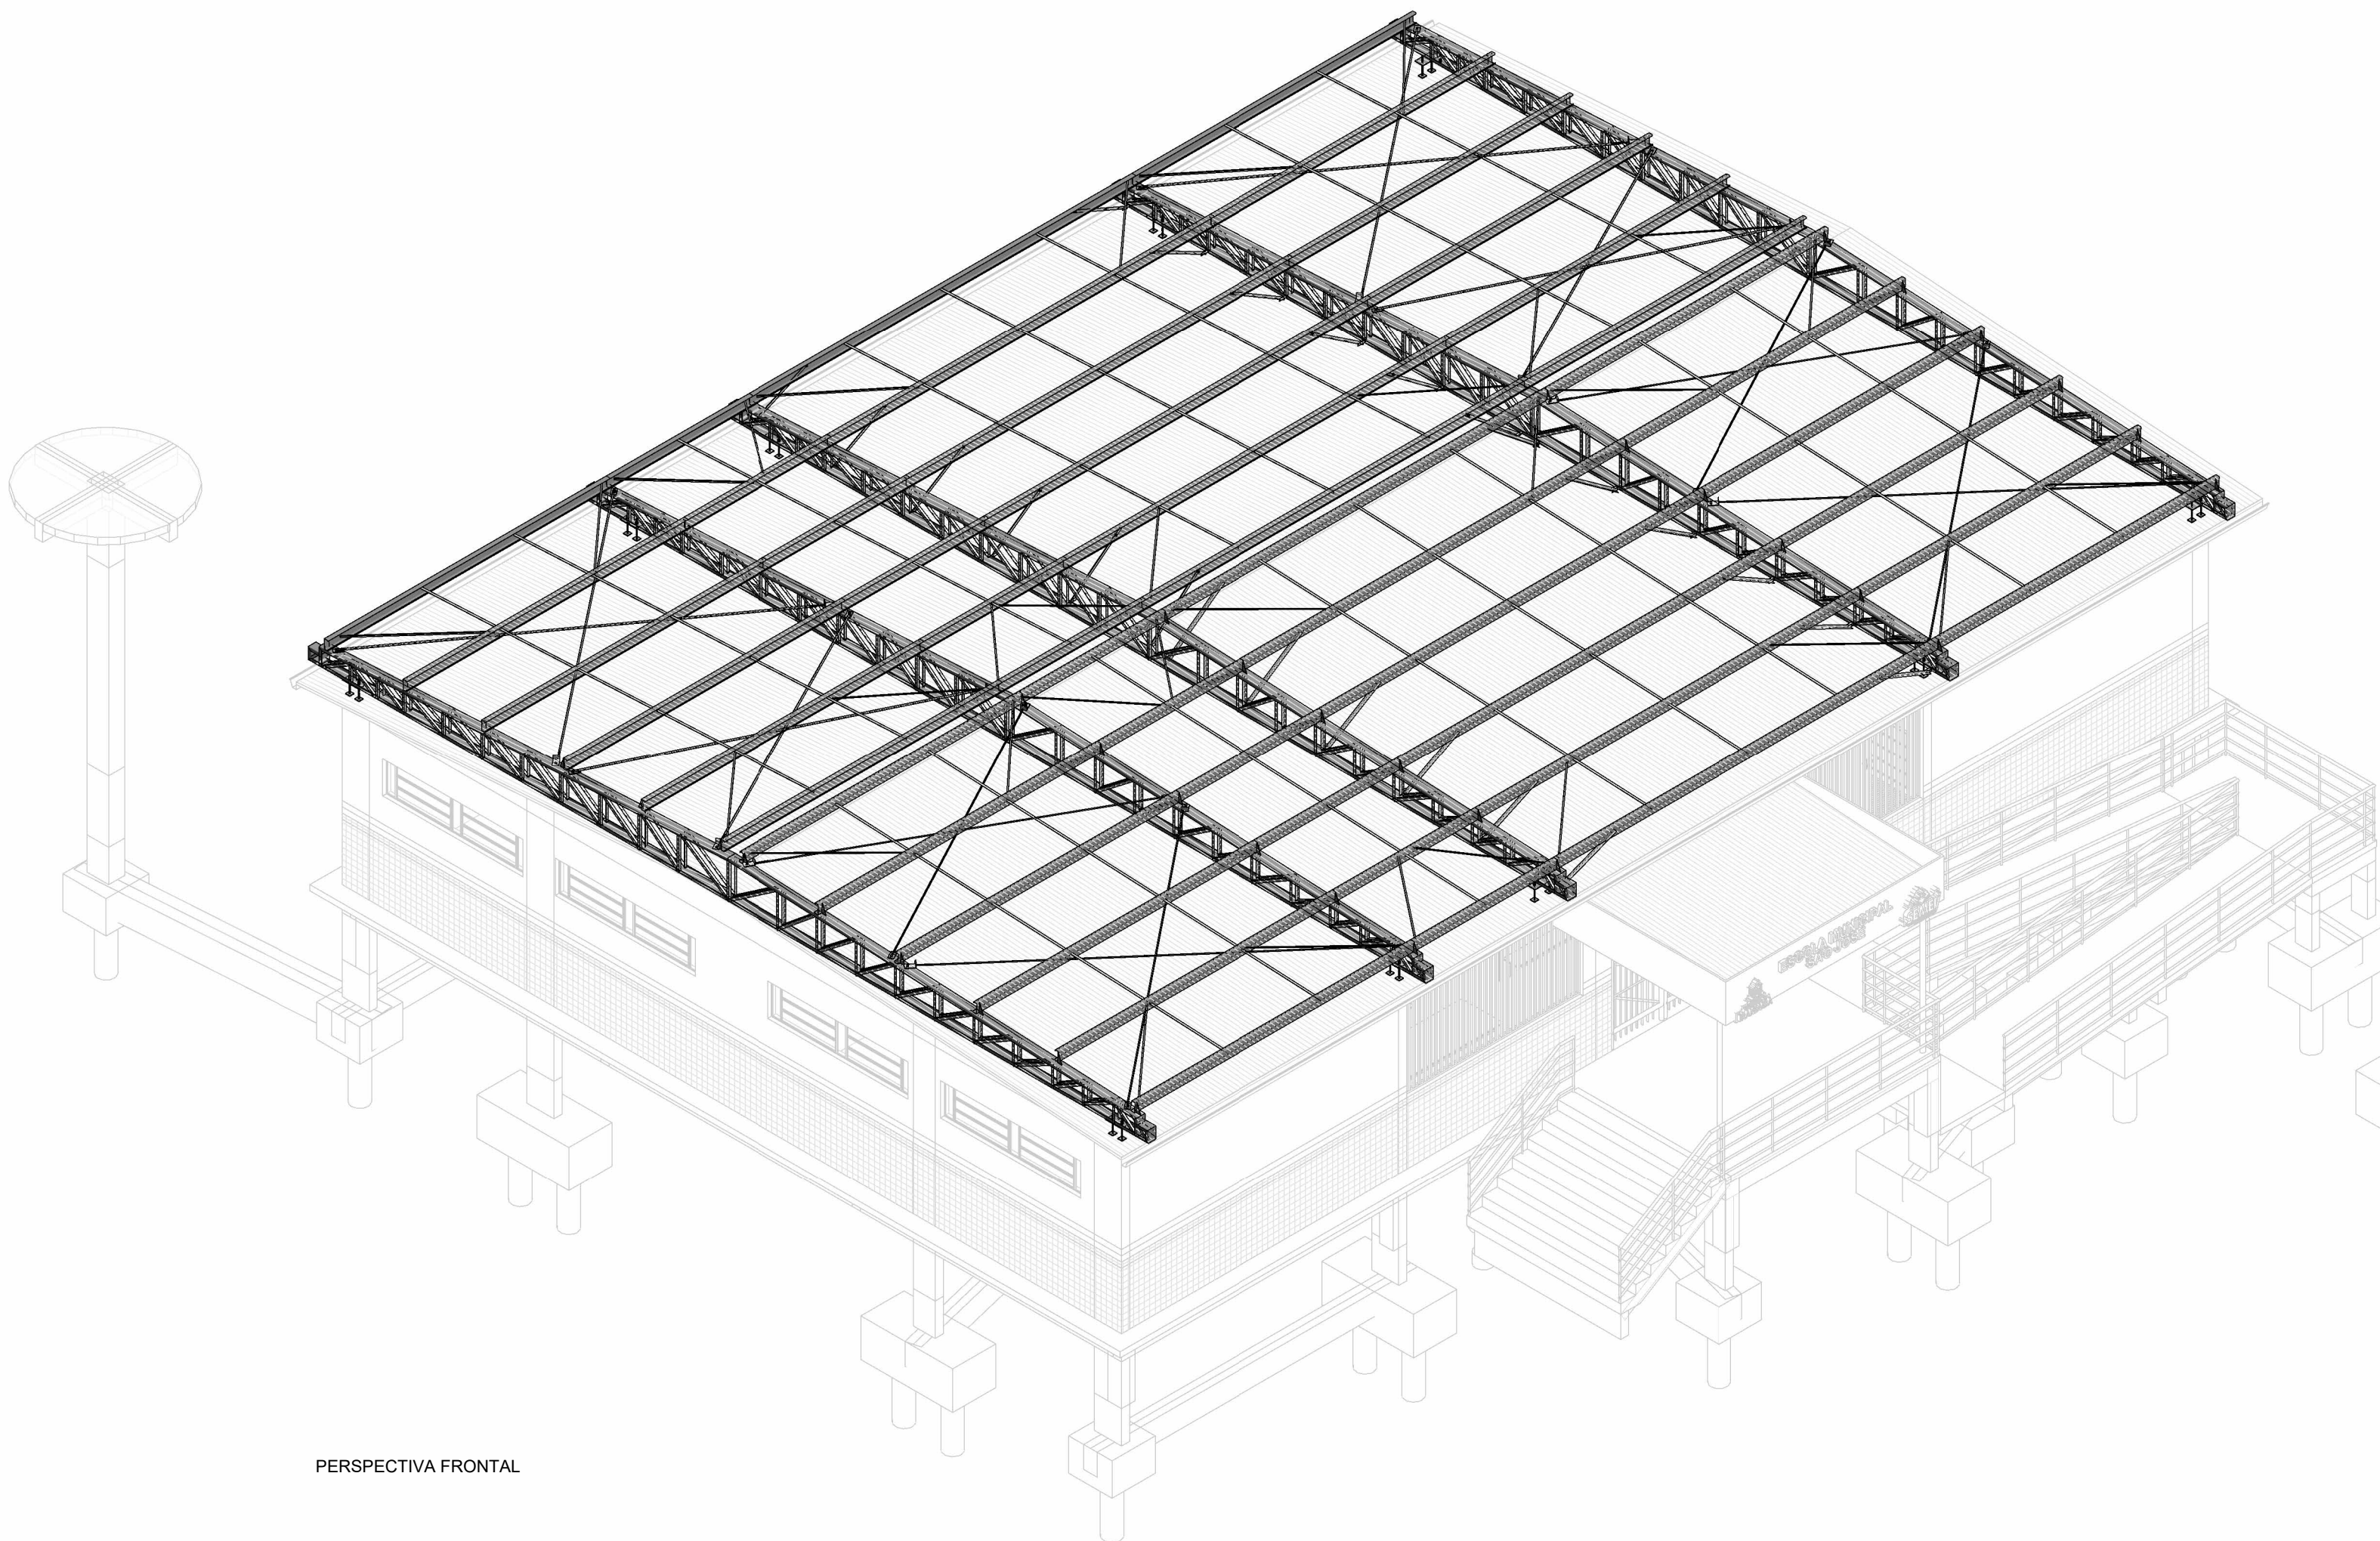


PERSPECTIVA FRONTAL

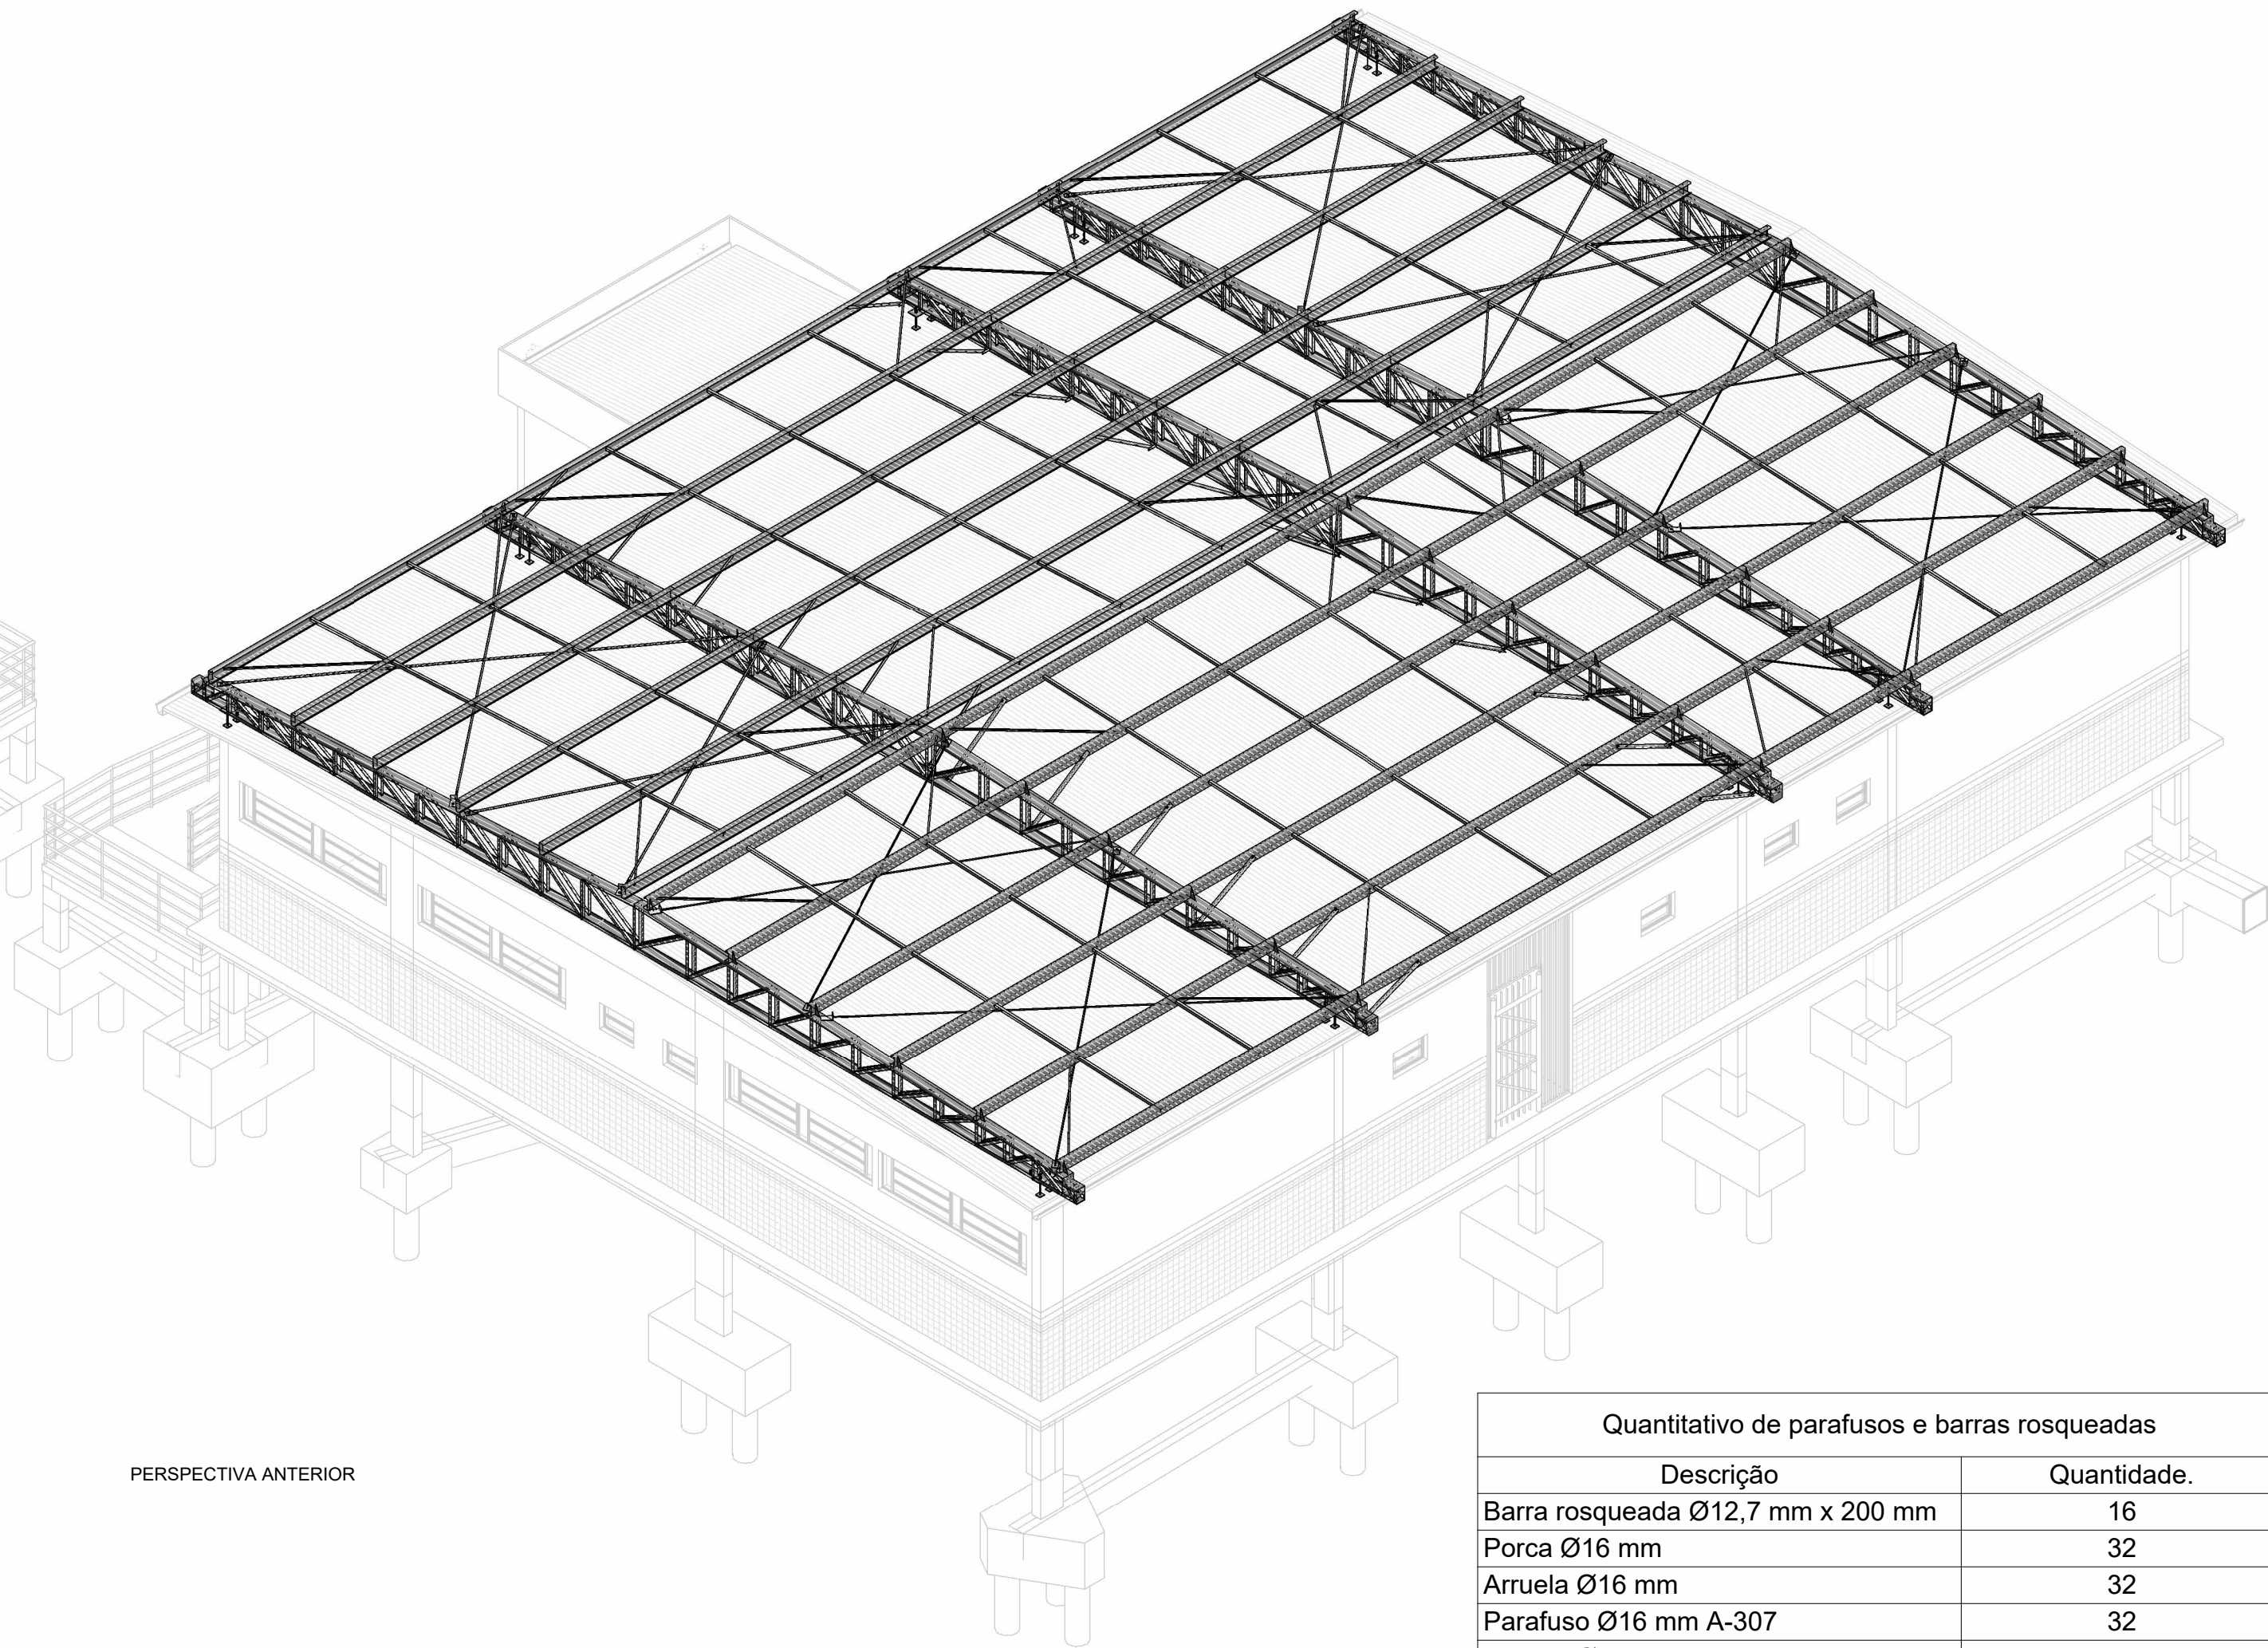

PERSPECTIVA ANTERIOR

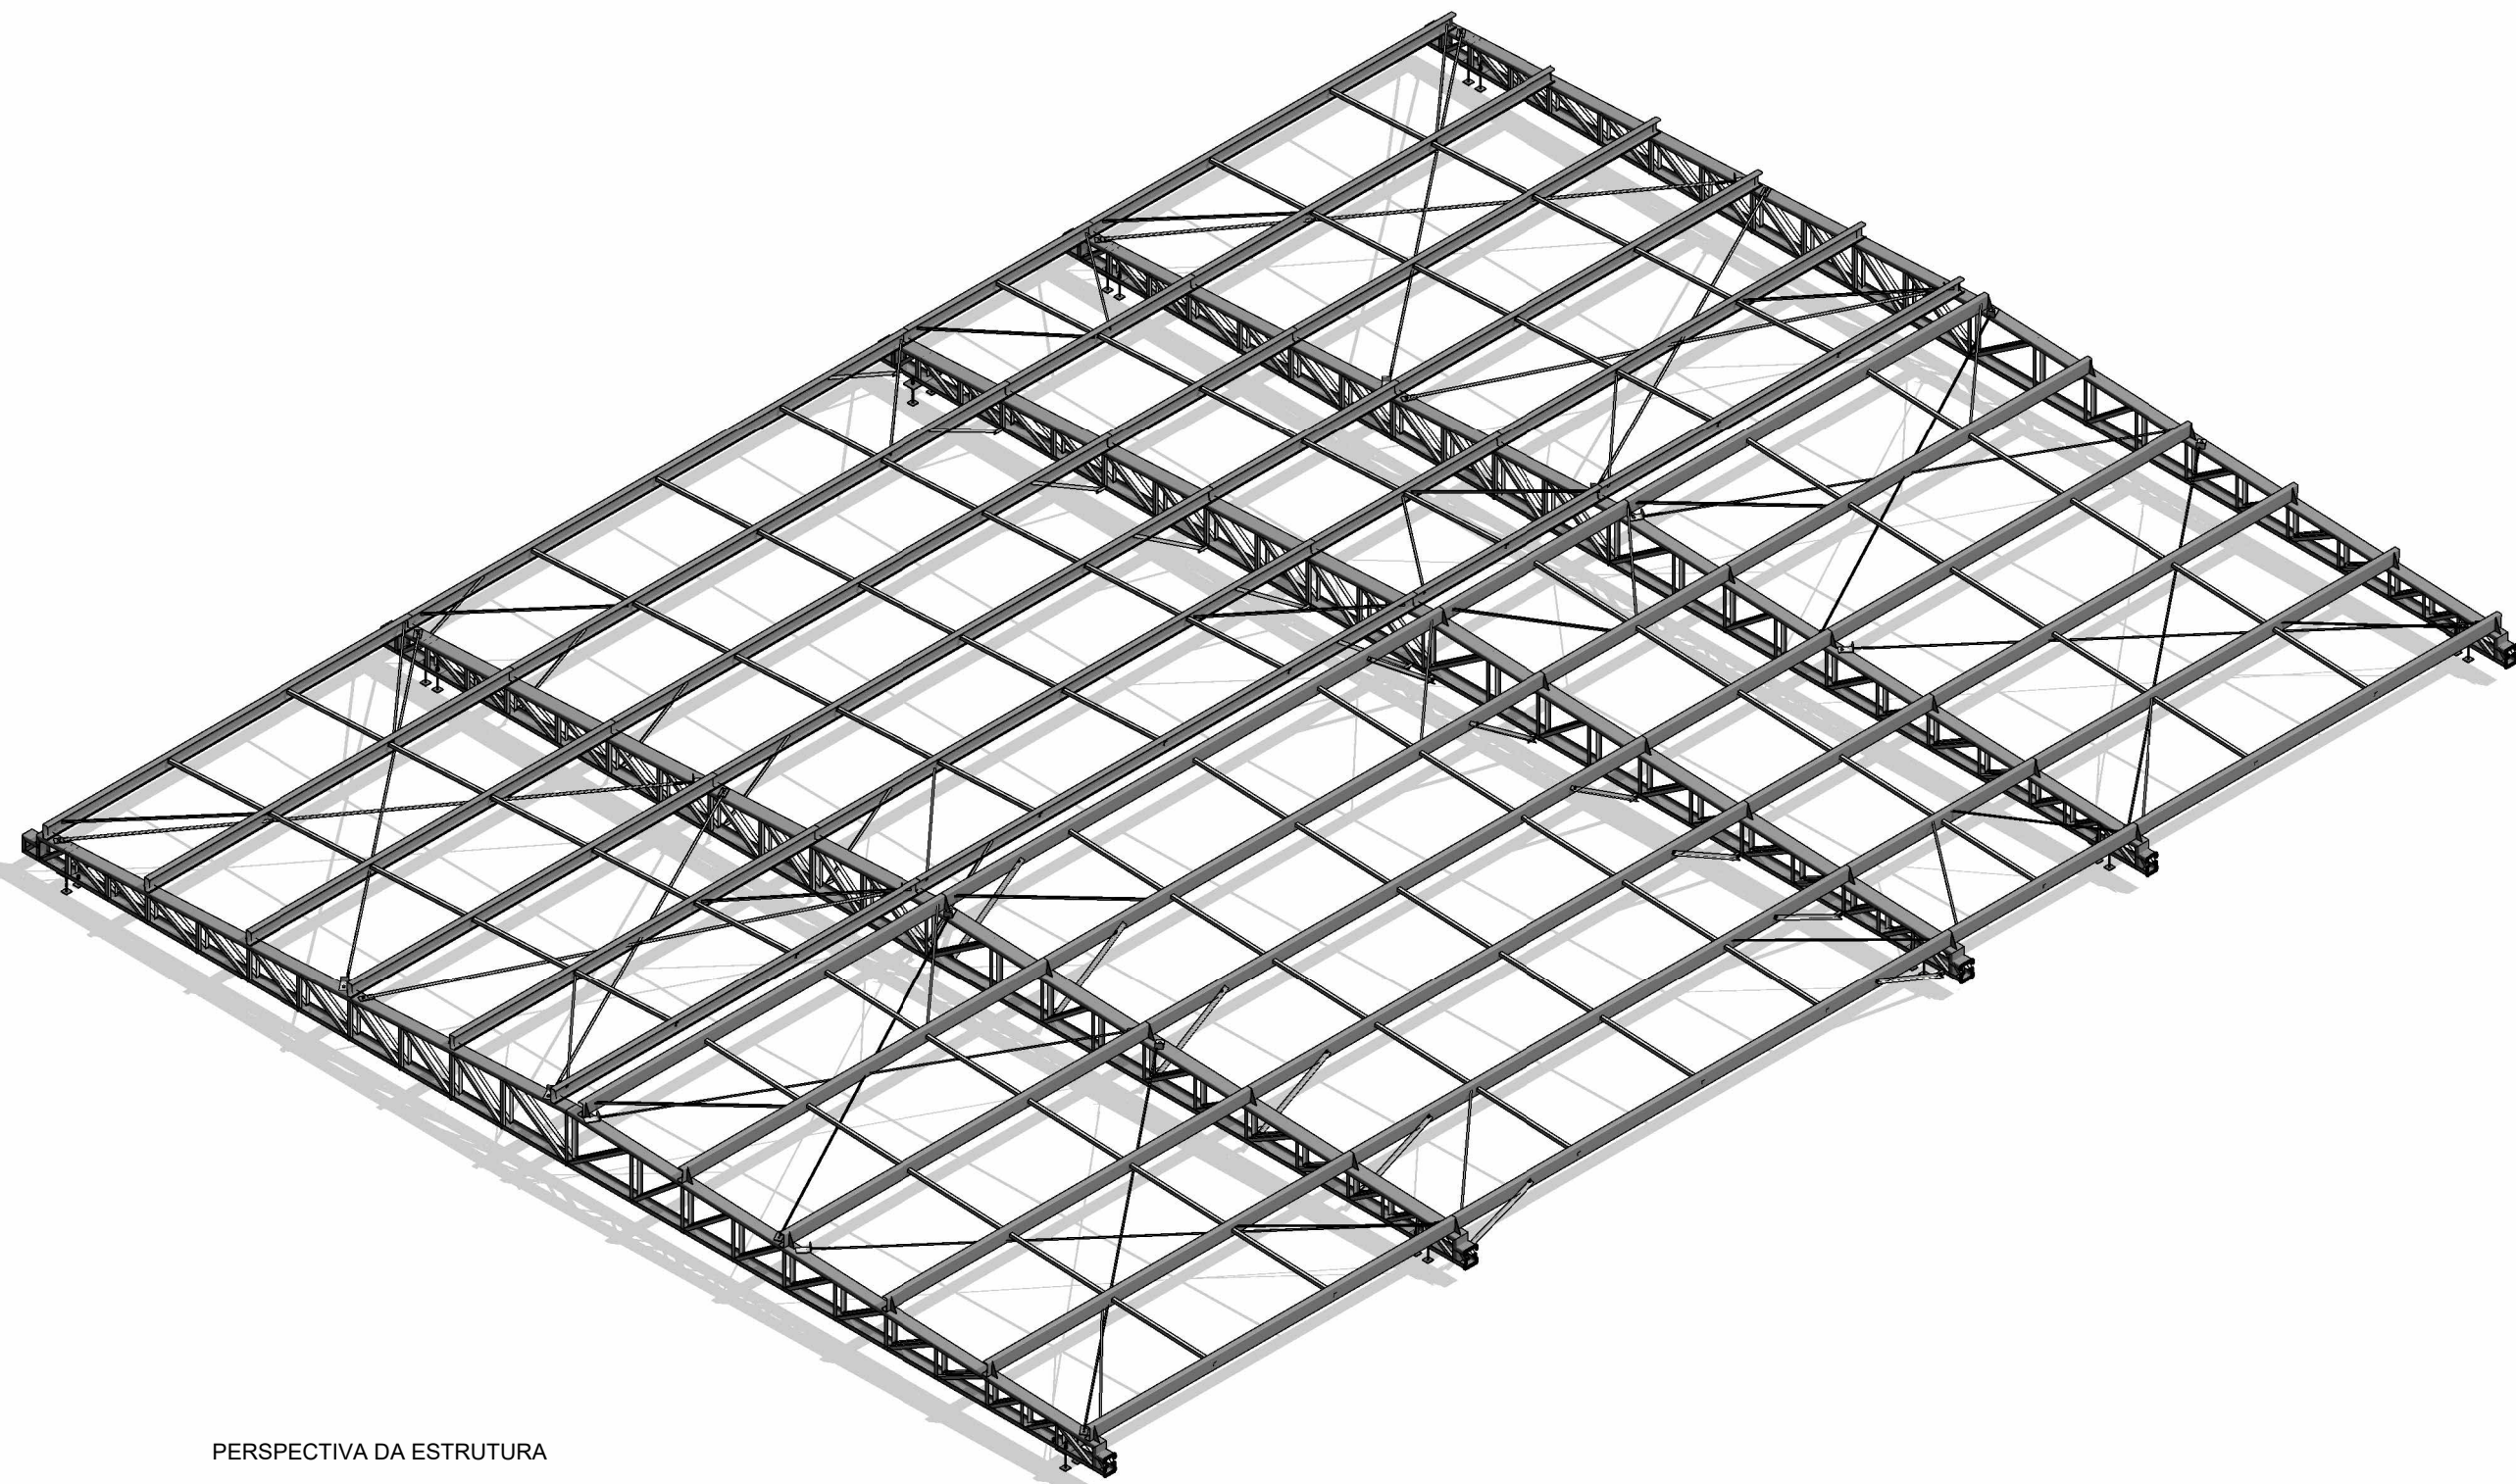

PERSPECTIVA DA ESTRUTURA

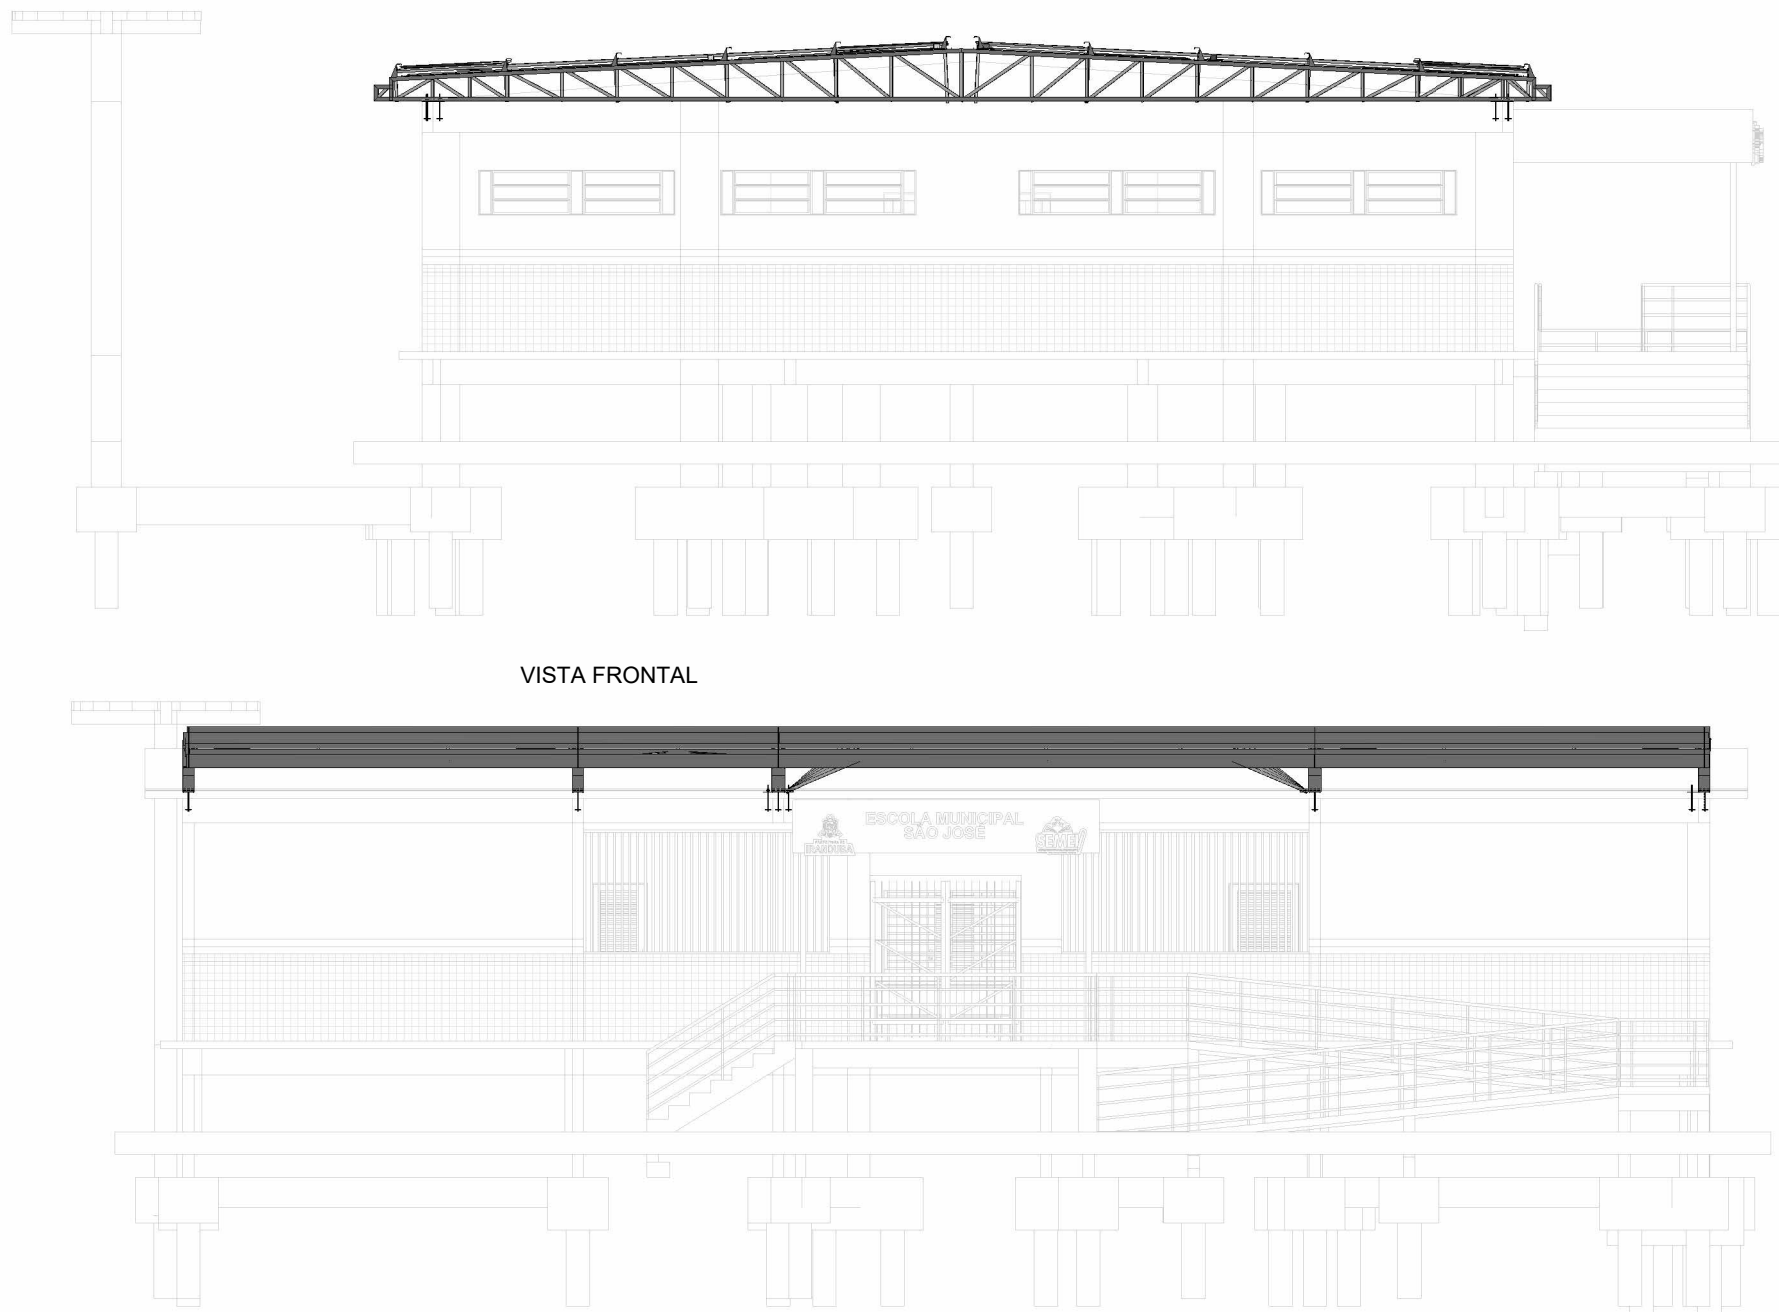

VISTA FRONTAL

VISTA LATERAL

TABELA DE CHAPAS				
Item	Chapa	Quantidade	Peso Unitário(kg)	Peso Total(kg)
CH-01	CH 4.75mm 80 x 170mm	60	0,259	15,569
CH-02	CH 8,00mm 80 x 80mm	21	0,394	8,279
CH-03	CH 8,00mm 80 x 150mm	17	0,747	12,699
CH-04	CH 8,00mm 150 x 300mm	9	2,836	25,528
CH-05	CH 8,00mm 150 x 400mm	1	3,790	3,790
Total geral: 108				65,866

TABELA DE AÇO				
Item	Perfil	Comprimen to(m)	Peso Unitário (kg/m)	Peso Total (kg)
1	2L 38,1 x 3,18	134,49	3,55	477,62
2	C 170 x 65 x 20 x 2,65	241,87	6,83	1653,08
3	L 19 x 3,18	161,19	0,80	129,58
4	L 70 x 150 x 8	1,41	7,89	11,09
mão francesa	L 38 x 3,2	146,35	1,78	259,88
6	U 150 x 50 x 4,75	96,85	8,81	852,95
7	U 175 x 50 x 6,3	64,55	12,51	807,58
Total		846,71		4191,78

Quantitativo de parafusos e barras rosqueadas	
Descrição	Quantidade.
Barra rosqueada Ø12,7 mm x 200 mm	16
Porca Ø16 mm	32
Arruela Ø16 mm	32
Parafuso Ø16 mm A-307	32
Arruela Ø14 mm	20
Porca Ø14 mm	40
Barra rosqueada Ø14 mm x 350 mm	20

PREFEITURA MUNICIPAL DE IRANDUBA

AUTOR DO PROJETO:

PROJETO EXECUTIVO:

RESP. TÉCNICO:

CONFERIR MEDIDAS NO LOCAL - DIREITO AUTORAIS RESERVADOS			
07			
06			
05			
04			
03			
02			
01			
00	EMISSÃO INICIAL	30/06/2025	
REVISÃO	DESCRIÇÃO	DATA	RESPONSÁVEL

PREFEITURA MUNICIPAL DE IRANDUBA



ESTRUTURA METÁLICA

ETAPA: PROJETO

OBRA: Escola Municipal São José
Comunidade São Tomé, Margem Direita do Rio Negro, Iranduba/AM

TÍTULO DA PRANCHA: PERSPECTIVAS E VISTAS

ÁREA: 322m²
DATA: 30/06/2025

AUTOR DO PROJETO: Ingrid Cavalcante

PROPRIETÁRIO : Prefeitura Municipal de Iranduba

RESPONSÁVEL TÉCNICO: Ingrid Cavalcante

DESENHISTA: Ingrid Cavalcante
ART:

ESCALA: 01//05