


ESCALA 1/100

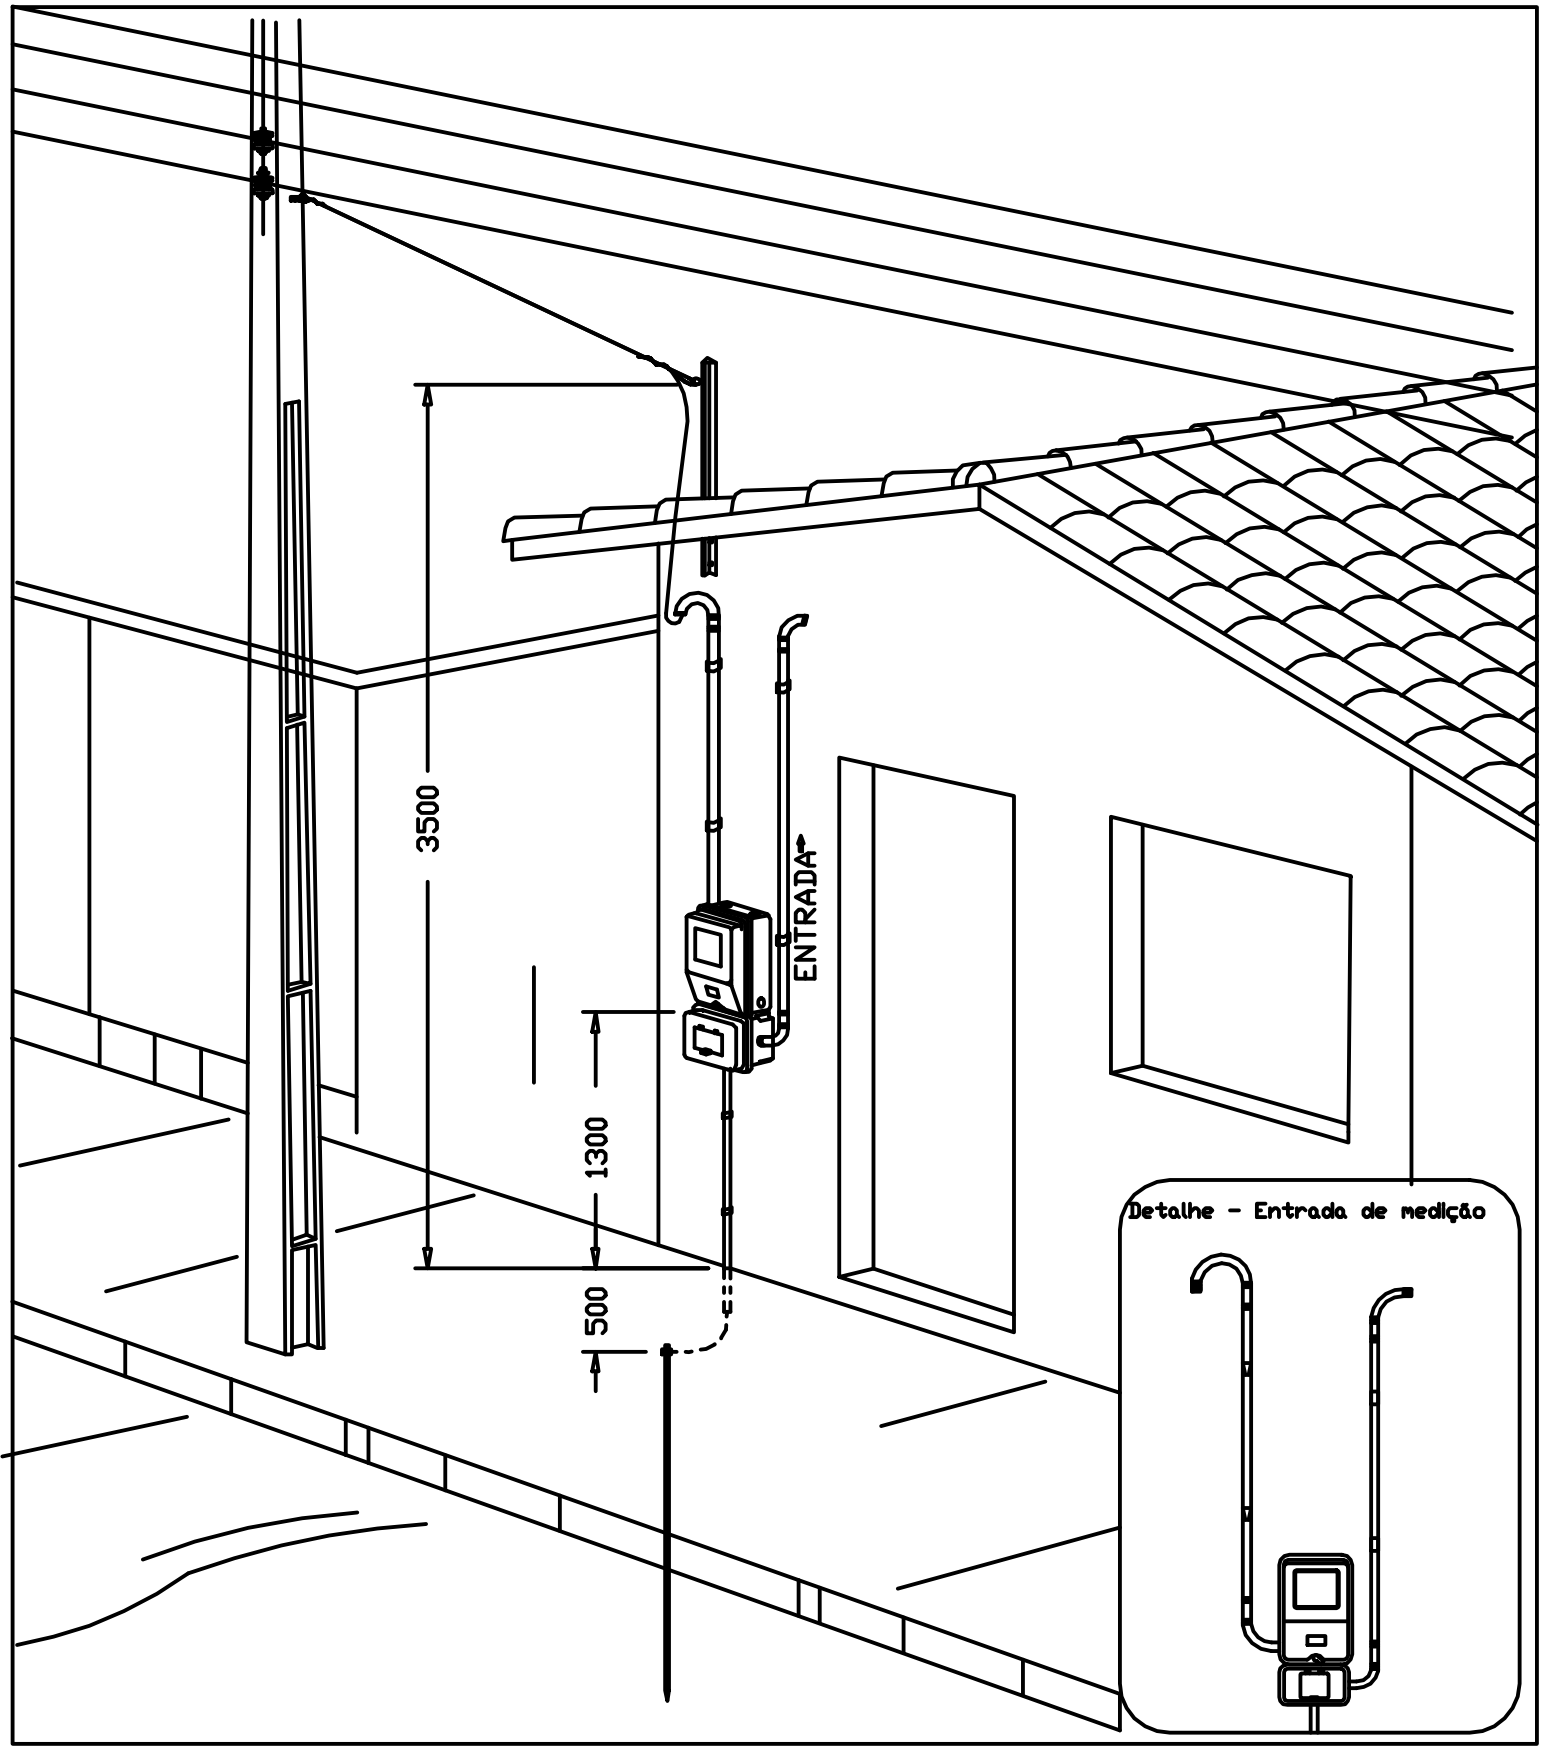

Aérea medição monofásica- Padrão econômico

Quadro de Cargas (QD1)																			
Circuito	Descrição	Esquema	Método de inst.	Tensão (V)	Iluminação (W)				Tomadas (W)				Pot. total. (VA)	Pot. total. (W)	Fases	Pot. - R (W)	Pot. - S (W)	Pot. - T (W)	FCT
					9	12	0	100	600	5400									
1	Iluminação	F+N	B1	220 V	1	6						116	81	R	81				1.00
2	Tomadas de Uso Geral	F+N+T	B1	220 V				1	10			1111	1000	R	1000				1.00
3	Tomadas Coz e Lav	F+N+T	B1	220 V				2	4			2889	2600	R	2600				1.00
4	Chuveiro Elétrico	F+N+T	B1	220 V						1		5400	5400	R	5400				1.00
5	Reserva	F+N+T	B1	220 V								600	600	R	600				1.00
6	Reserva	F+N+T	B1	220 V								600	600	R	600				1.00
TOTAL					1	6	1	12	4	1		10716	10281	R	10281	0	0		


Quadro de Cargas (AL1)																
Circuito	Descrição	Esquema	Método de inst.	Tensão (V)	Pot. total. (VA)	Pot. total. (W)	Fases	Pot. - R (W)	Pot. - S (W)	Pot. - T (W)	FCT	FCA	In' (A)	Ip (A)	Seção (mm2)	Ic (A)
QM1		F+N+T	B1	220 V	10716	10281	R	10281			1.00	1.00	47.3	47.3	10	75.0
TOTAL					10716	10281	R	10281	0	0						

Quadro de Cargas (QM1)																
Circuito	Descrição	Esquema	Método de inst.	Tensão (V)	Pot. total. (VA)	Pot. total. (W)	Fases	Pot. - R (W)	Pot. - S (W)	Pot. - T (W)	FCT	FCA	In' (A)	Ip (A)	Seção (mm2)	Ic (A)
QD1		F+N+T	B1	220 V	10716	10281	R	10281			1.00	1.00	47.3	47.3	10	57.0
TOTAL					10716	10281	R	10281	0	0						

Quadro de Demanda (AL1)			
Tipo de carga	Potência instalada (kVA)	Fator de demanda (%)	Demanda (kVA)
Iluminação e TUG's (Casas e apartamentos)	1.23	75.00	0.92
Uso Específico	9.49	100.00	9.49
TOTAL			10.41

Legenda de condutos	
Elétrica	
	Direta
	Teto
	Alta
	Baixa
	Piso
Lógica	
	Piso
TV Cabo	
	Direta

Legenda	
	Caixa 2x4" de embutir
	Caixa de passagem
	Entrada de serviço
	Espera para rede lógica a 0,30m do piso
	Interruptor simples 1 tecla - 1,10m do piso
	Interruptor simples 2 teclas - 1,10m do piso
	Lâmpada Led 12W A60
	Lâmpada Led 9W A60
	Ponto de TV a 0,30m do piso
	Pulsador de campainha 1 tecla - 1,10m do piso
	Quadro de distribuição
	Quadro de medição
	Timbre
	Tomada alta a 2,20m do piso
	Tomada baixa a 0,30m do piso
	Tomada média a 1,10m do piso

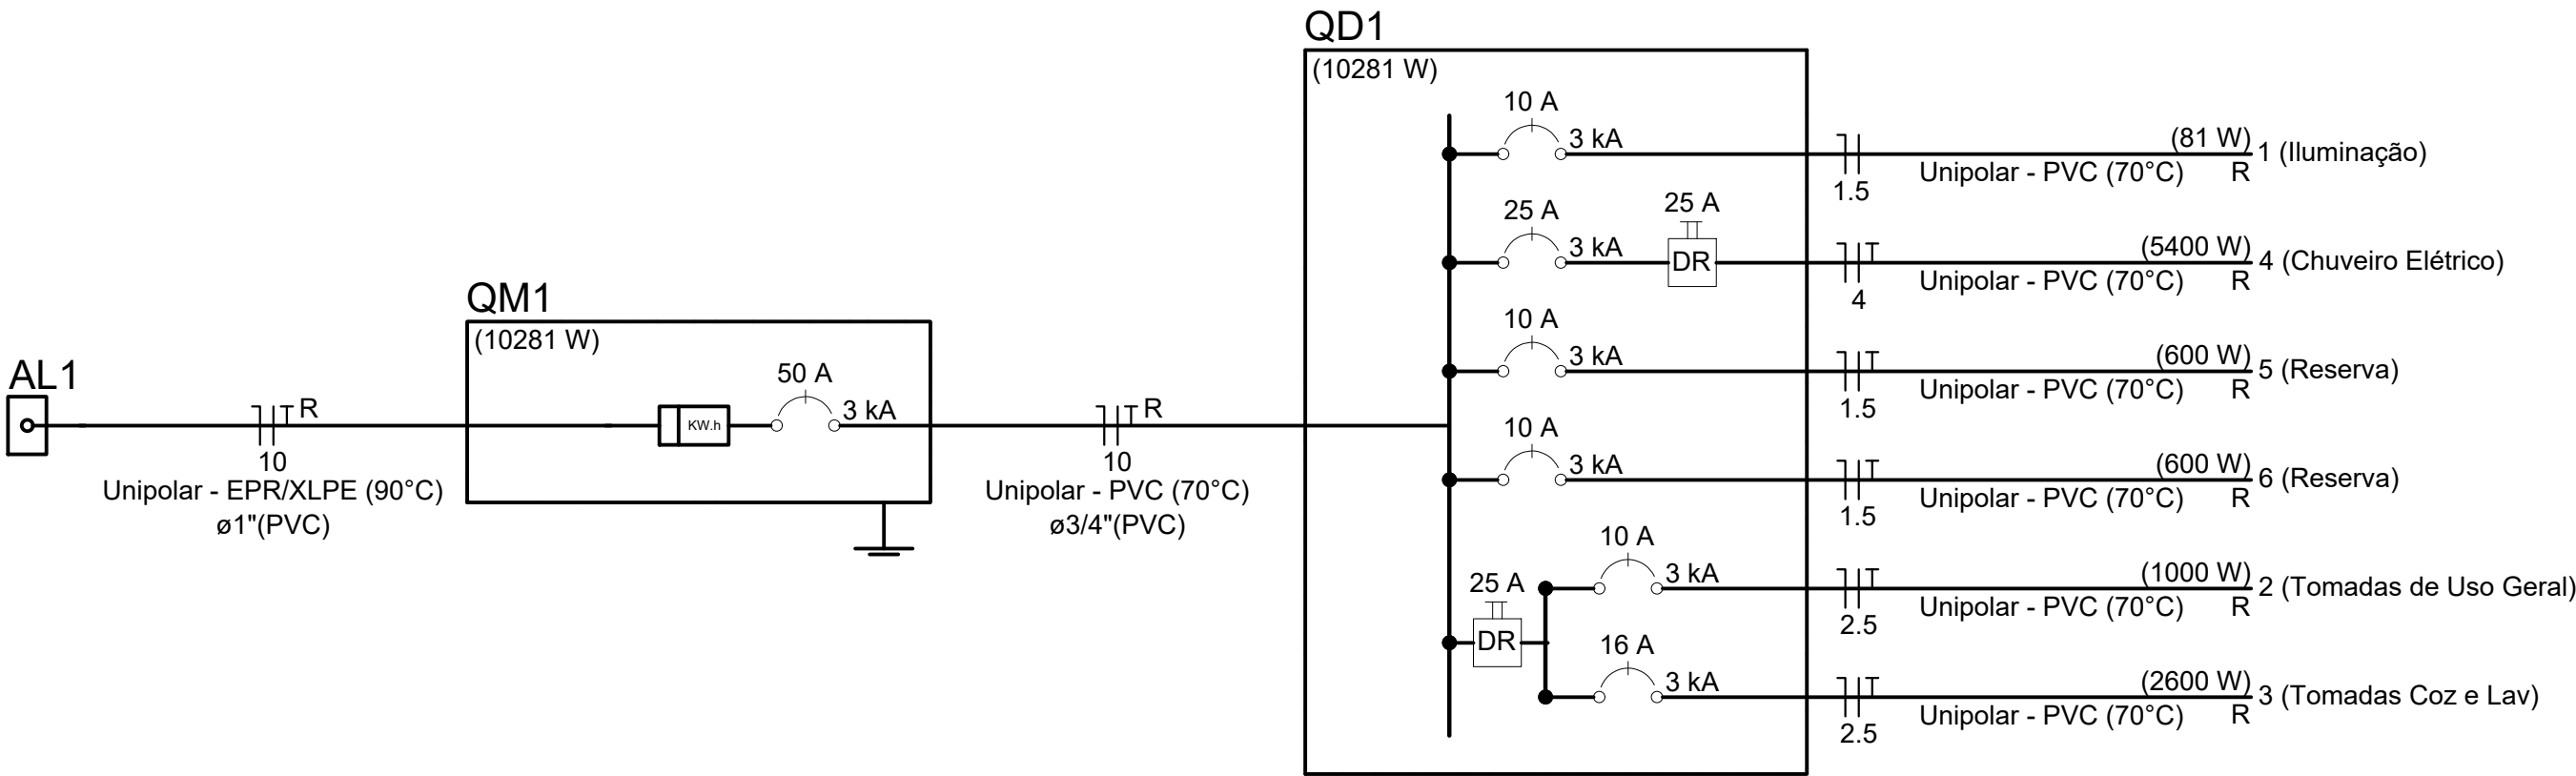

PREFEITURA DE BOA VISTA DO RAMOS
SECRETARIA DE OBRAS
APROVADO

JARLEM DE ALMEIDA TRINDADE
Prefeito Municipal

DENIS BOTELHO DA SILVA
Responsável Técnico

PROJETO				
CONSTRUÇÃO DE UNIDADES HABITACIONAIS NO MUNICÍPIO DE BOA VISTA DO RAMOS				
ADMINISTRAÇÃO				
JARLEM DE ALMEIDA TRINDADE				
ENDEREÇO				
ESTRADA SÃO BENEDITO Km 1,5 - BOA VISTA DO RAMOS AM.				
TÍTULO				
INSTALAÇÕES - ELÉTRICA				
RESPONSÁVEL TÉCNICO		DESENHO	DATA	REVISÃO
ENG.º DENIS BOTELHO		GABRIEL COUTINHO	OUT/2025	ESCALA
CREA: 18473-D/AM				INDICADA
				PRANCHA
				01/01