


CONVÊNIO 1

VOLUME TOTAL SEÇÕES - CONV 2								
Estaca	SEÇÃO	Área de Corte (m²)	Área de Aterro (m²)	Volume de Corte (m3)	Volume de Aterro (m3)	Volum. Corte Acum. (m3)	Volum Aterro Acum. (m3)	Volume Líquido (m3)
4+18,35	S-1	61,40	7,74	0,00	0,00	0,00	0,00	0,00
5+12,72	S-2	68,06	15,03	929,86	163,54	929,86	163,54	766,32
5+17,06	S-3	105,95	0,68	377,60	34,10	1307,46	197,64	1109,82
6+11,08	S-4	72,21	14,69	1249,36	107,80	2556,82	305,44	2251,37
6+17,69	S-5	80,08	0,00	503,53	48,58	3060,35	354,02	2706,32
7+3,75	S-6	100,29	2,94	546,09	8,91	3606,44	362,93	3243,51
7+18,30	S-7	57,39	55,40	1147,33	424,49	4753,76	787,42	3966,35
8+15,92	S-8	40,09	68,93	858,67	1095,12	5612,44	1882,54	3729,90
9+2,23	S-9	43,53	131,59	263,83	632,64	5876,27	2515,18	3361,09


PREFEITURA DE RIO PRETO DA EVA
 Amor, Trabalho e Transformação!

PREFEITURA MUNICIPAL DE RIO PRETO DA EVA
 SECRETARIA MUNICIPAL DE DE CONVÊNIO, PROJETOS E ENGENHARIA - SEMCONPE

PROJETO: EMPREENDIMENTO IMOBILIÁRIO - HABITAÇÃO DE INTERESSE SOCIAL, NO ÂMBITO DO PROGRAMA MINHA CASA MINHA VIDA
PROJETO APROVADO

DATA: 24/09/2025
 USO: UNIFAMILIAR
 NUMERO DE RESIDÊNCIAS: 25

 RESPONSÁVEL TÉCNICO DA PREFEITURA

ASSINATURAS

PROPRIETÁRIO: Município de Rio Preto da Eva
 CNPJ: 04.628.697/0001-15

AUT. DO PROJ.: TIAGO DE SOUZA SEIXAS
 CREA: 32011AM
 ART AUTORIA: Nº AM02050537891











PROJETO DE LOTEAMENTO

OBJETO: MINHA CASA MINHA VIDA
 PROPRIETÁRIO: Município de Rio Preto da Eva
 ENDEREÇO: Município de Rio Preto da Eva

TÍTULO: LOCALIZAÇÃO
 ETAPA: PROJETO PRELIMINAR

DESENHO: _____ ESCALA: INDICADA
 REV. _____ DATA: 01/07/2025
 PRANCHA: 01/02

TERRAPLANAGEM

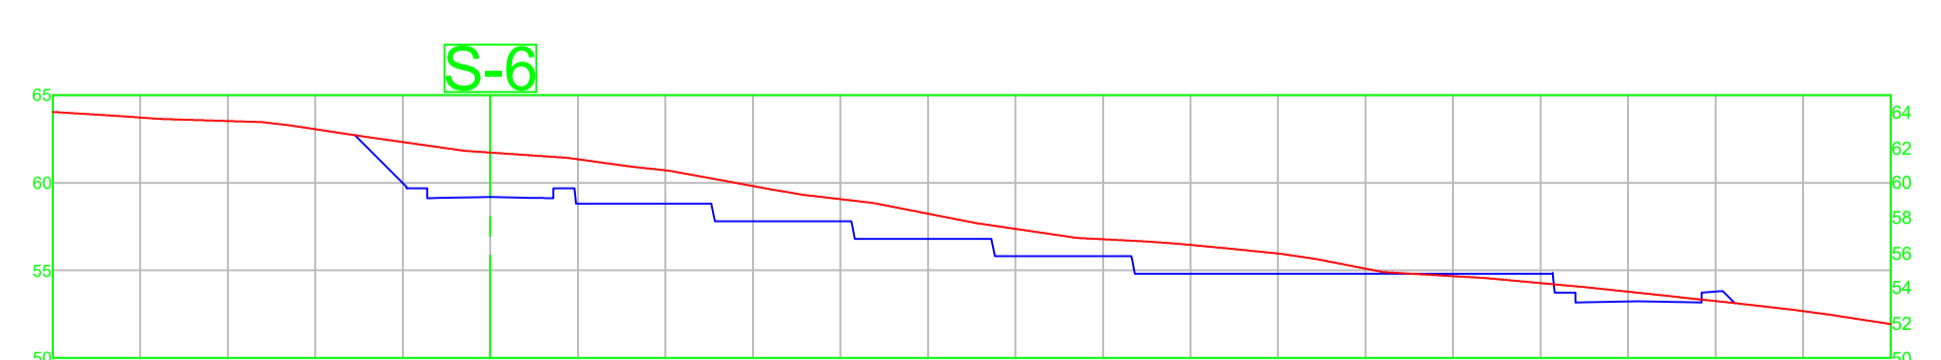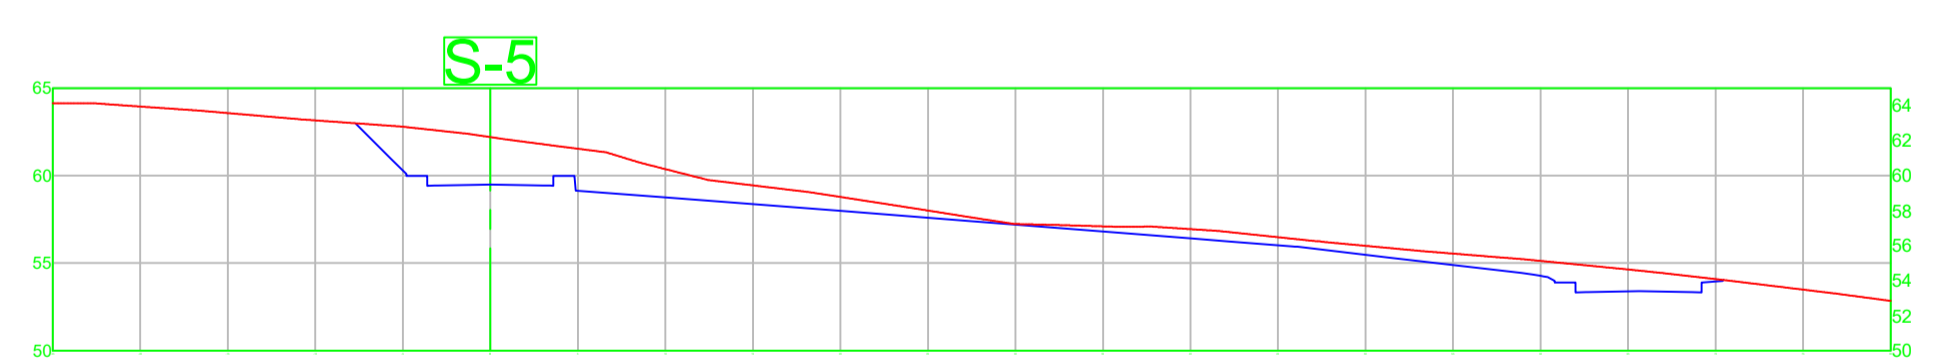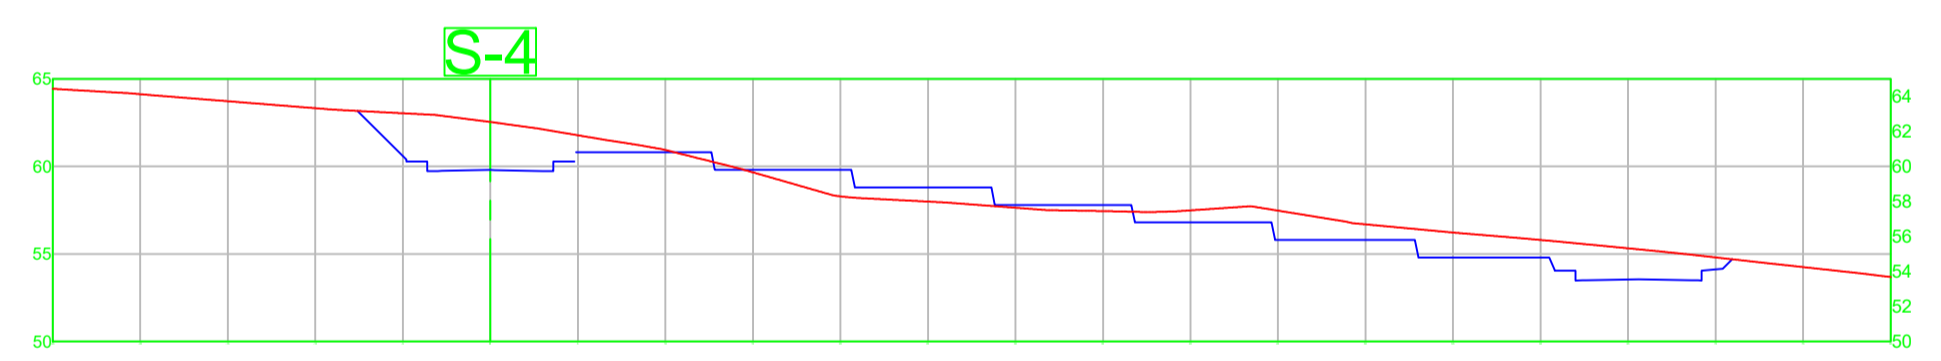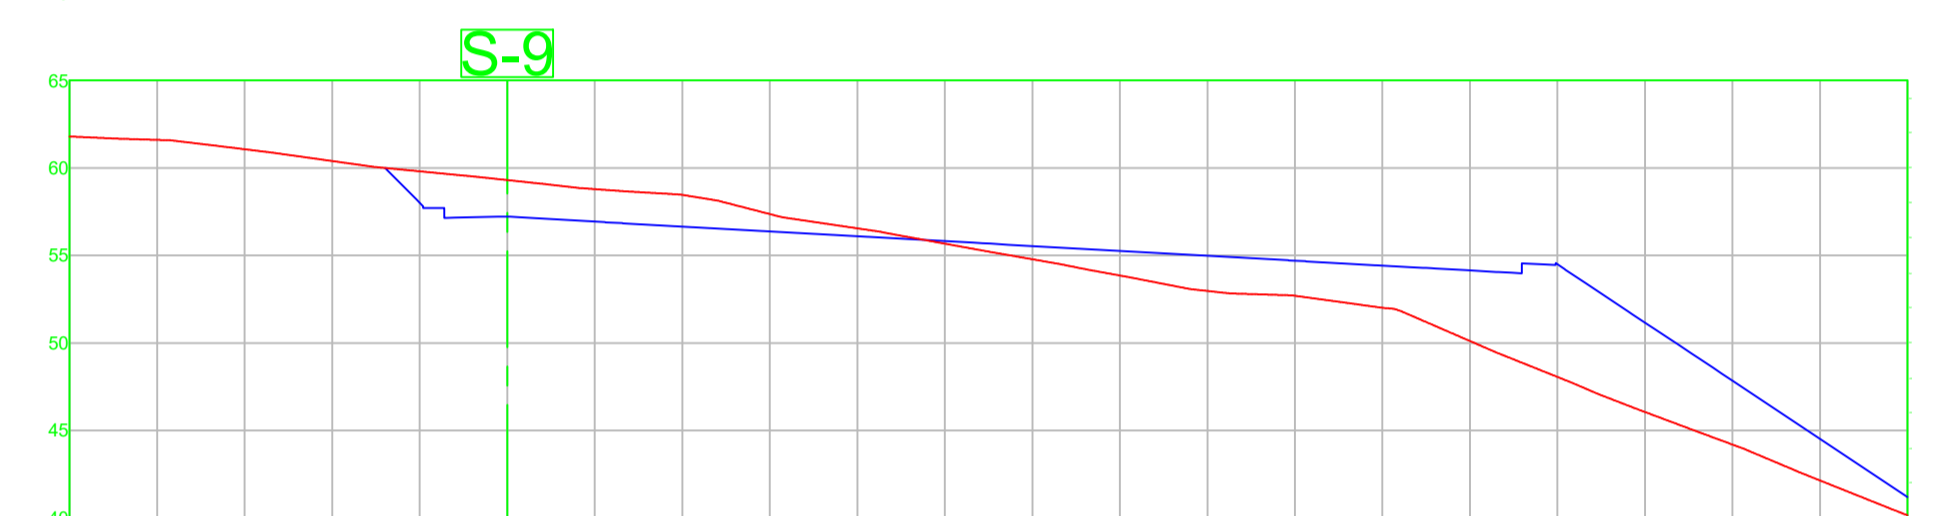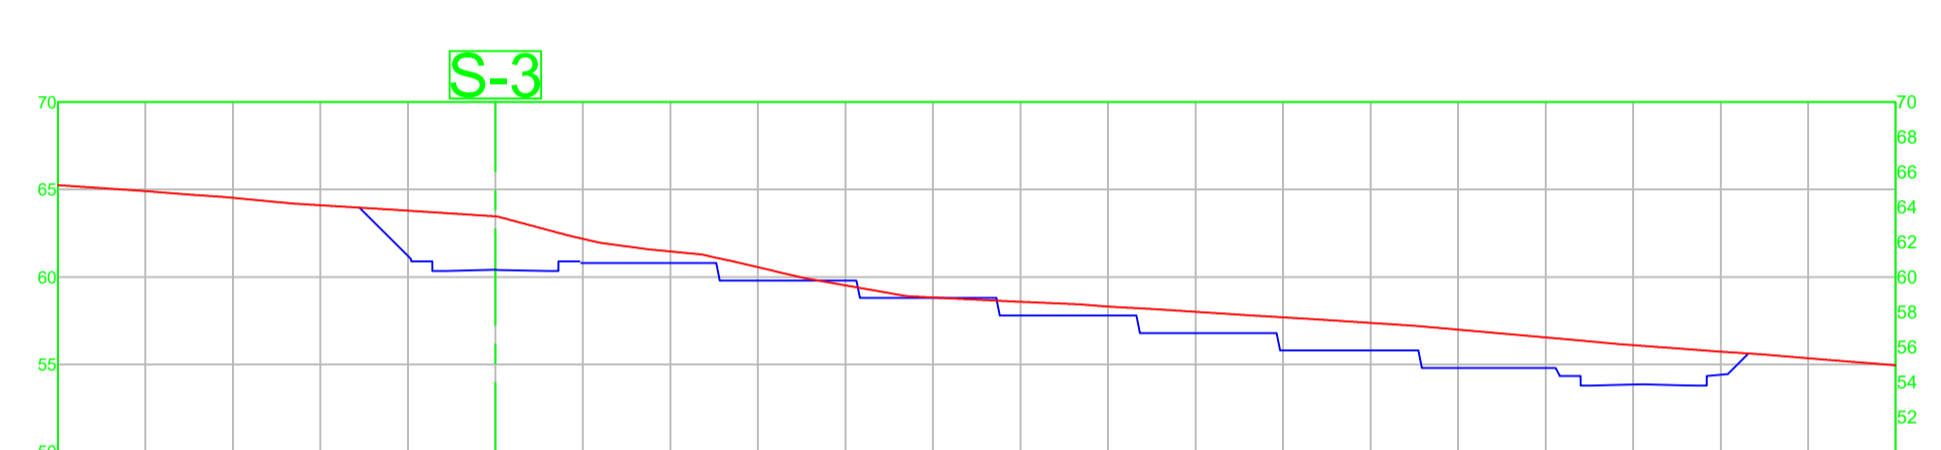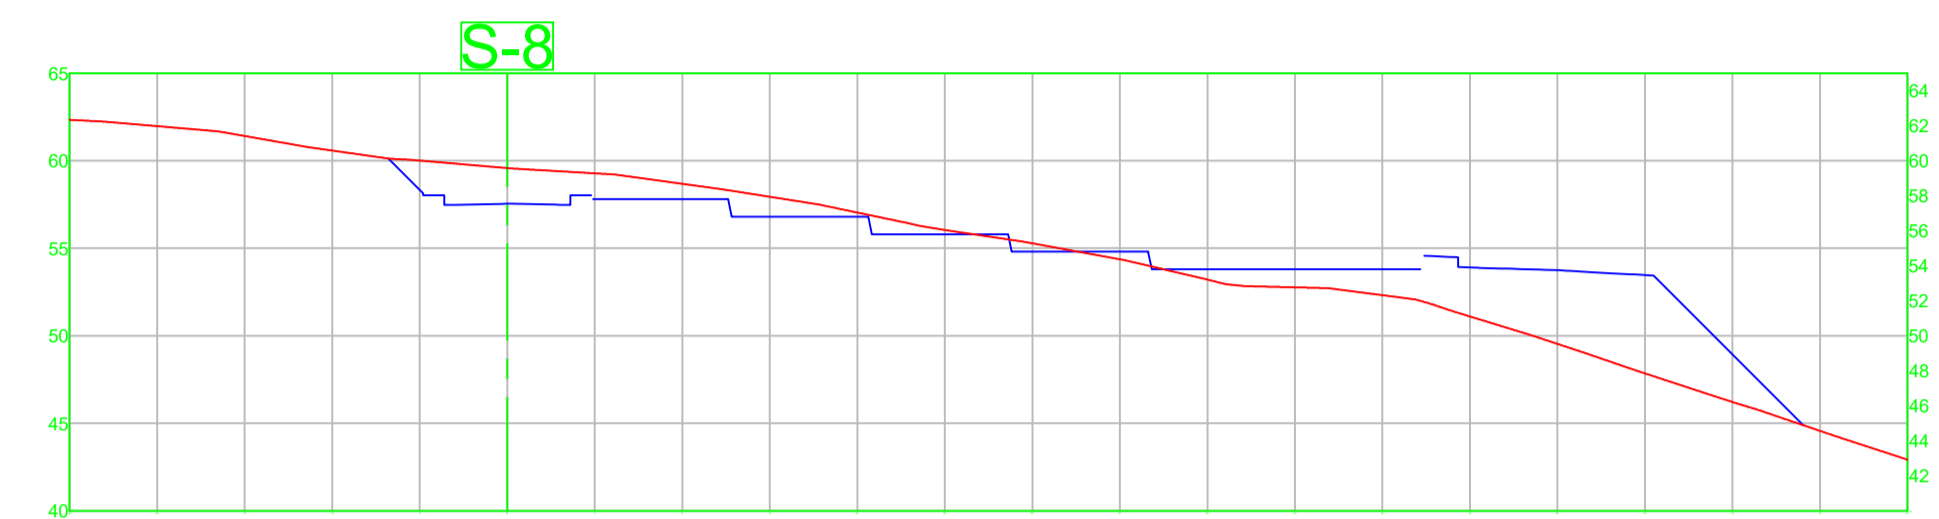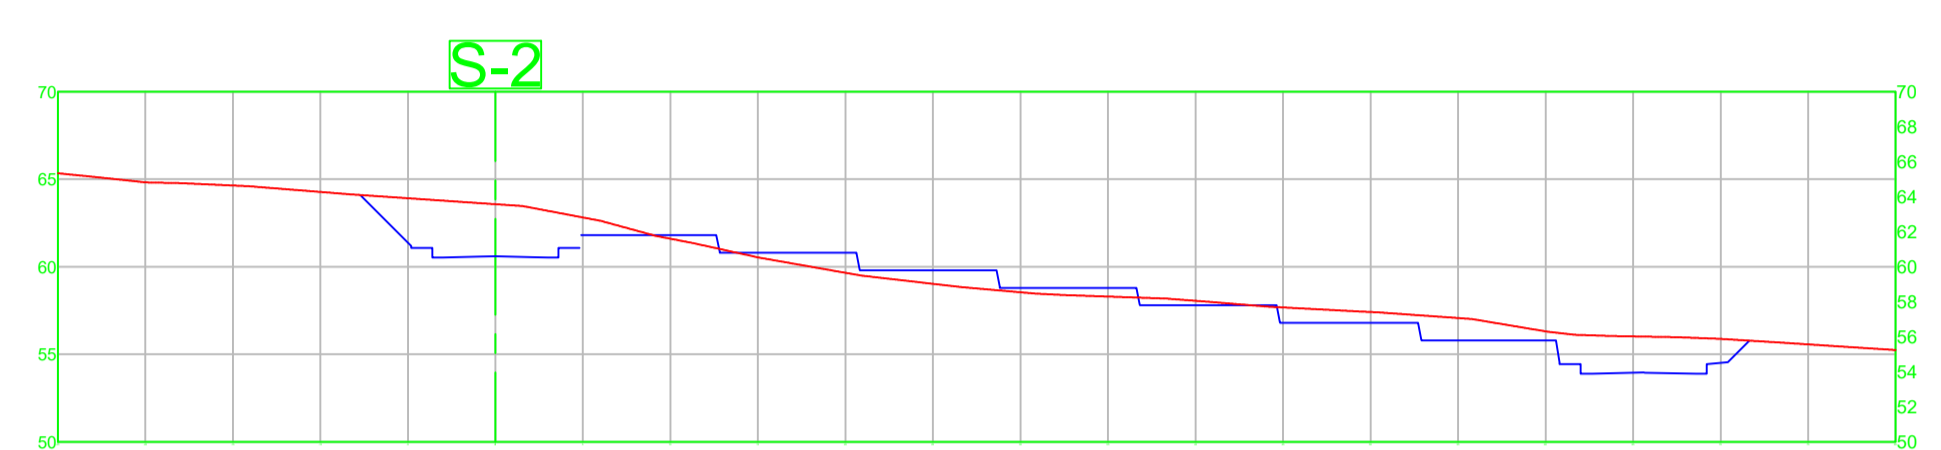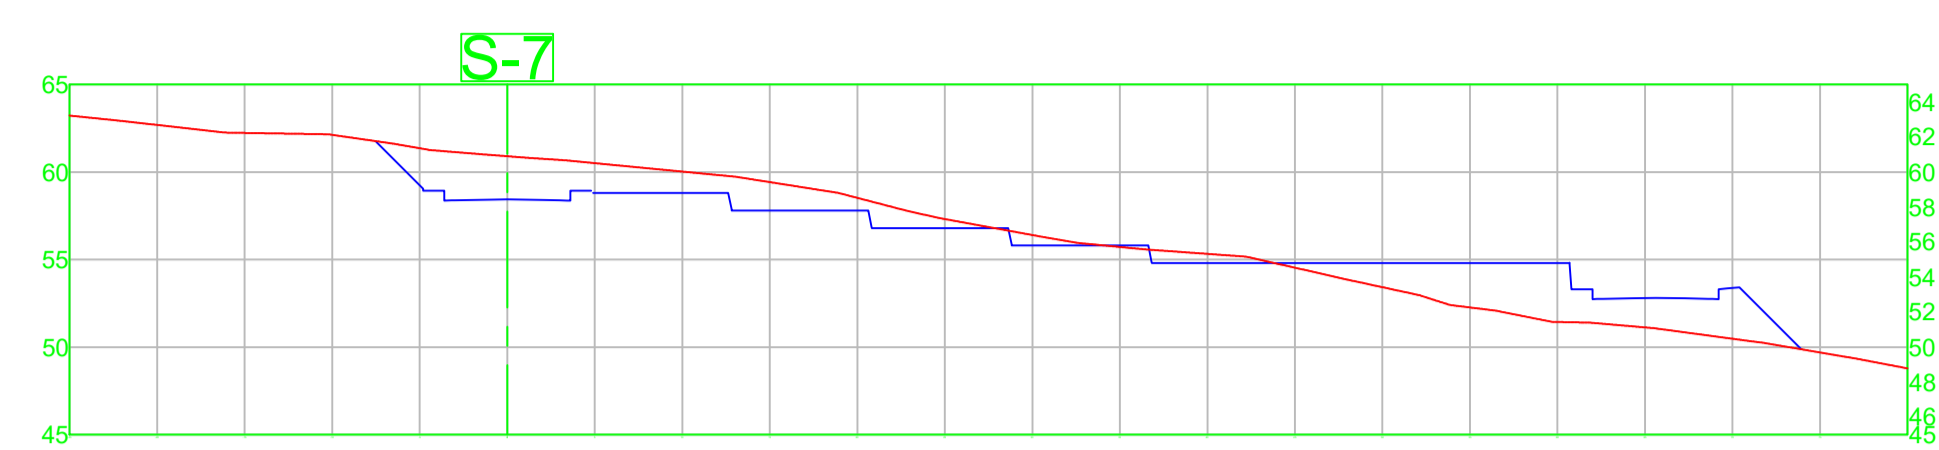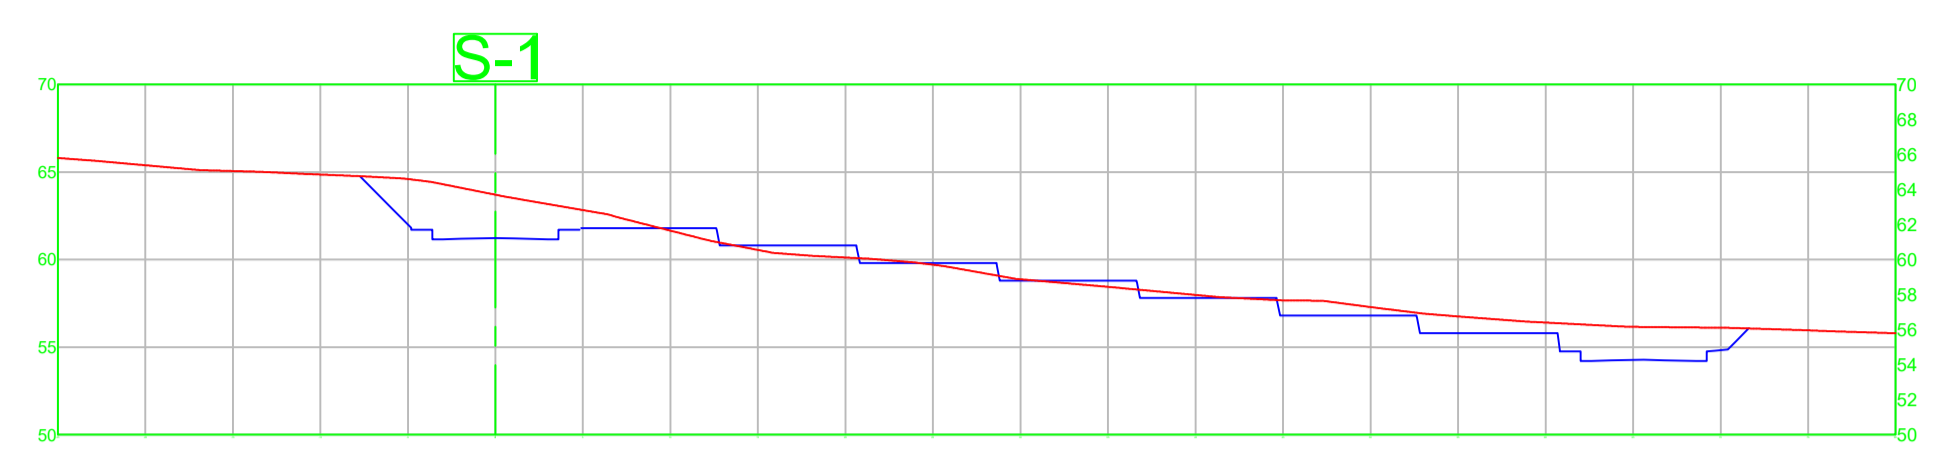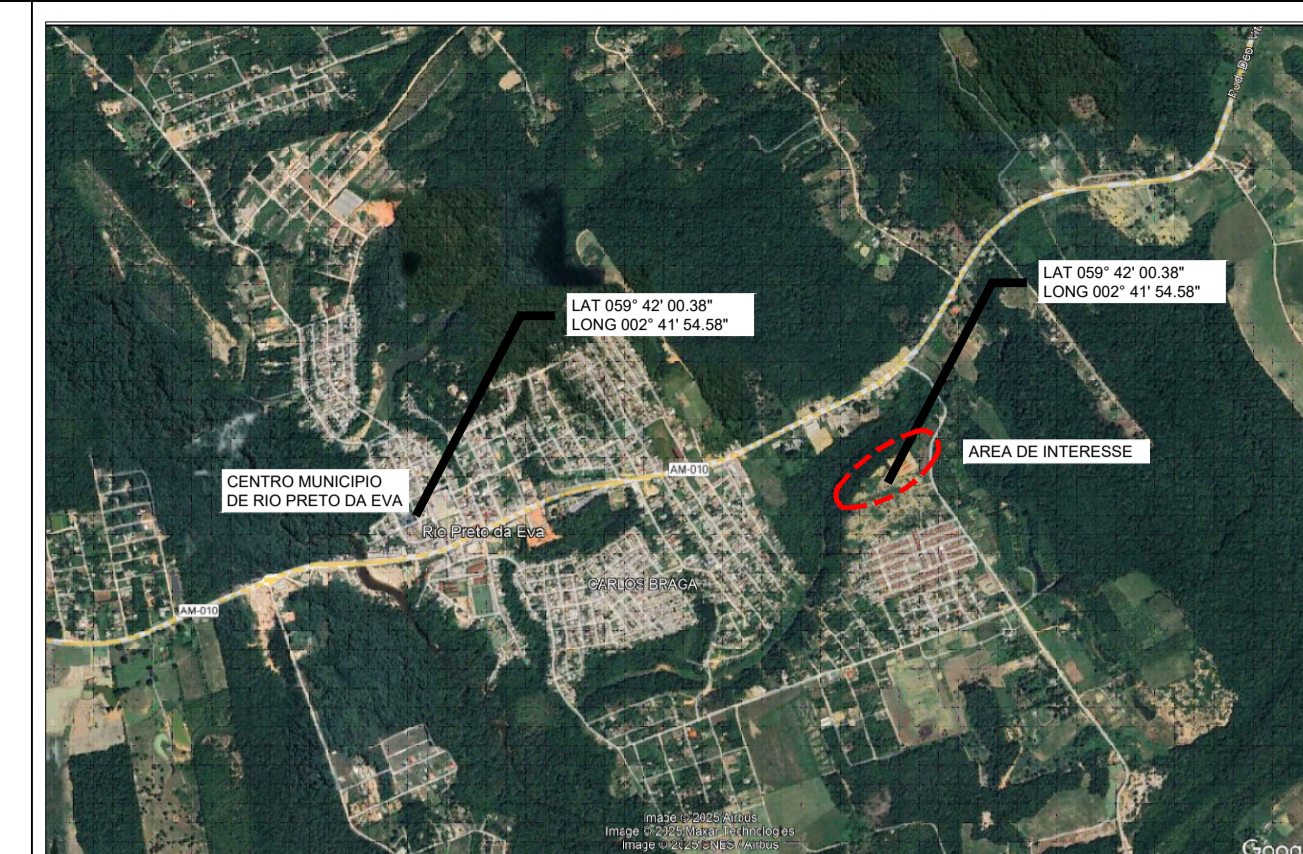

— TERRENO NATURAL
— GREIDE

VOLUME TOTAL SEÇÕES - CONV 2								
Estaca	SEÇÃO	Área de Corte (m²)	Área de Aterro (m²)	Volume de Corte (m³)	Volume de Aterro (m³)	Volum. Corte Acum. (m³)	Volum Aterro Acum. (m³)	Volume Líquido (m³)
4+18,35	S-1	61,40	7,74	0,00	0,00	0,00	0,00	0,00
5+12,72	S-2	68,06	15,03	929,86	163,54	929,86	163,54	766,32
5+17,06	S-3	105,95	0,68	377,60	34,10	1307,46	197,64	1109,82
6+11,08	S-4	72,21	14,69	1249,36	107,80	2556,82	305,44	2251,37
6+17,69	S-5	80,08	0,00	503,53	48,58	3060,35	354,02	2706,32
7+3,75	S-6	100,29	2,94	546,09	8,91	3606,44	362,93	3243,51
7+18,30	S-7	57,39	55,40	1147,33	424,49	4753,76	787,42	3966,35
8+15,92	S-8	40,09	68,93	858,67	1095,12	5612,44	1882,54	3729,90
9+2,23	S-9	43,53	131,59	263,83	632,64	5876,27	2515,18	3361,09

ASSINATURAS

PROPRIETÁRIO: Município de Rio Preto da Eva

CNPJ: 04.628.697/0001-15

AUT. DO PROJ.: TIAGO DE SOUZA SEIXAS
CREA: 32011AM

ART AUTORA: Nº AN02050537891

PROJETO DE LOTEAMENTO

OBJETO: MINHA CASA MINHA VIDA

PROPRIETÁRIO: Município de Rio Preto da Eva

ENDEREÇO: Município de Rio Preto da Eva

TÍTULO: LOCALIZAÇÃO

ETAPA: PROJETO PRELIMINAR

DESENHO: INDICADA

REV. DATA: 01/07/2025

PRANCHA: 02/02

TERRAPLANAGEM