



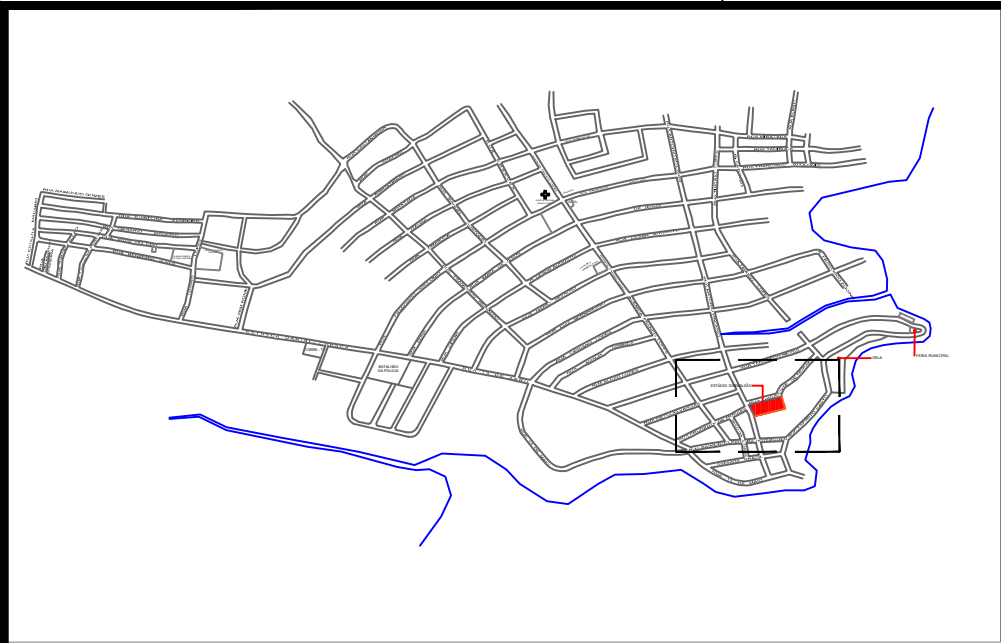

MAPA DE LOCALIZAÇÃO
SEM/ESCALA

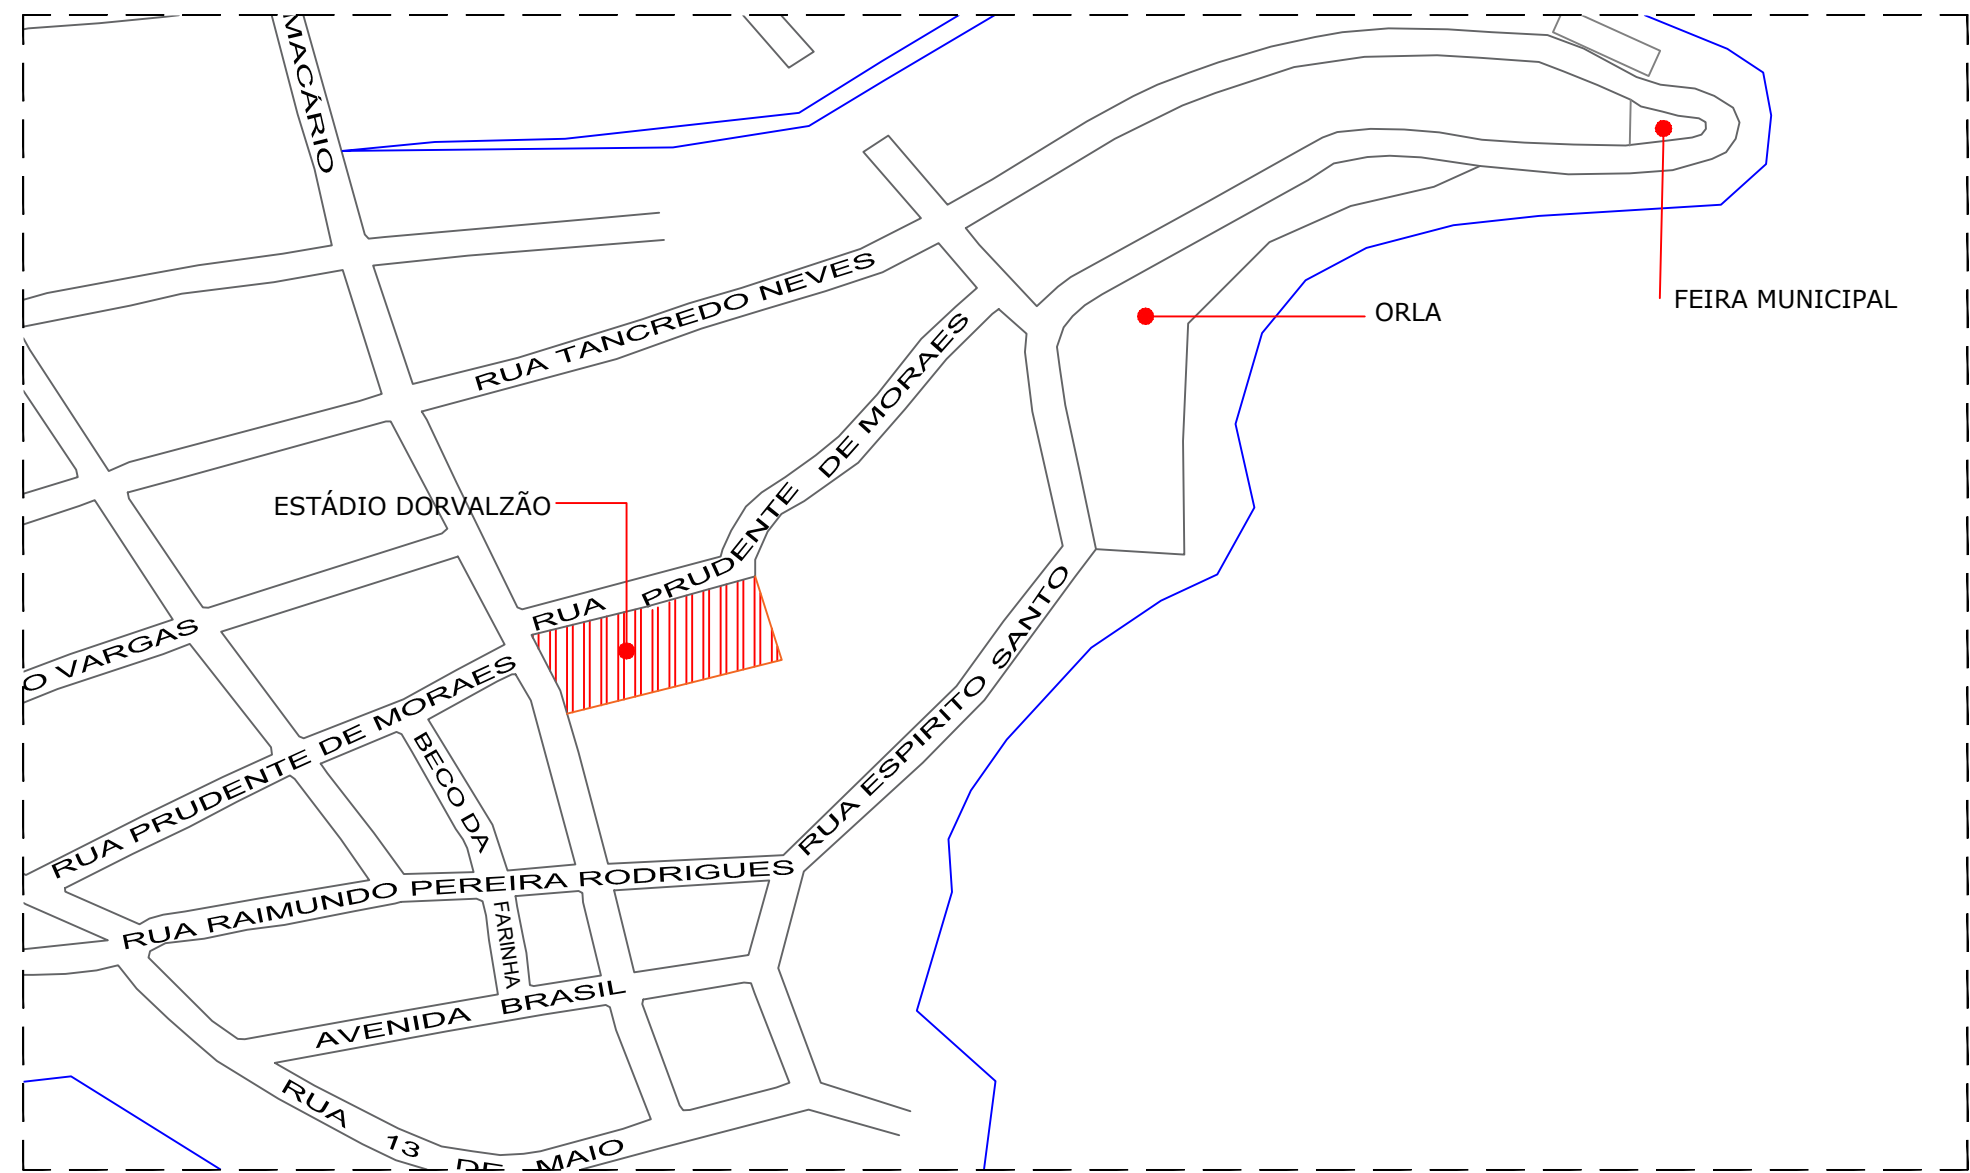

MAPA DE SITUAÇÃO
SEM/ESCALA

REVISÃO	DESCRIÇÃO	DATA	PROPRIETÁRIO PREFEITURA MUNICIPAL DE UARINI	RESPONSÁVEL TÉCNICO: AUGUSTO JOSE NASC. LUCAS - CREA: 21858		CONTEÚDO PROJETO DE ARQUITETURA ESTÁDIO MUNICIPAL DORVALZÃO PLANTA DE LOCALIZAÇÃO				PRANCHA ARQ-01
00	EMIÇÃO	15 / 04 / 2025	PROJETO ARQUITETURA	RESPONSÁVEL TÉCNICO: JUCIEL BATISTA DA COSTA - CREA: 33259						
			ENDEREÇO MUNICIPIO DE UARINI - AM	DESENHO: WENDREW PEREIRA LOPES						
			ETAPA BÁSICO		REVISÃO 00	DATA ABRIL/2025	ESCALAS: Indicada	DESENHO: WENDREW LOPES WENDREW.LOPES.30@GMAIL.COM	REVISÃO 00	