

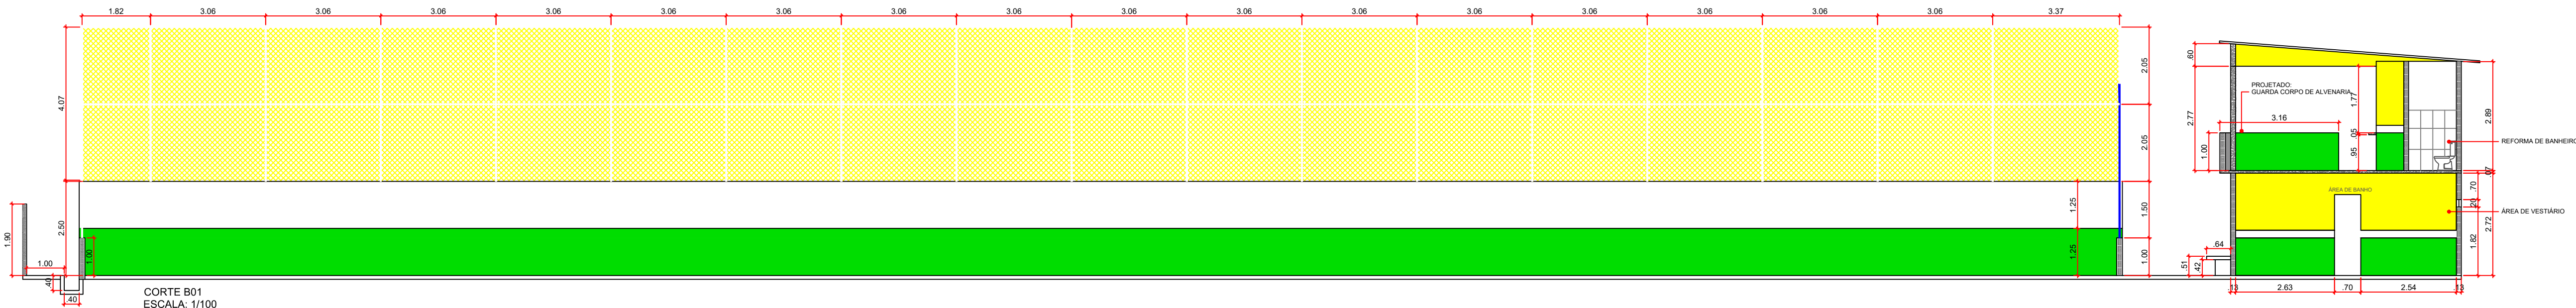


CORTE B01
ESCALA: 1/130

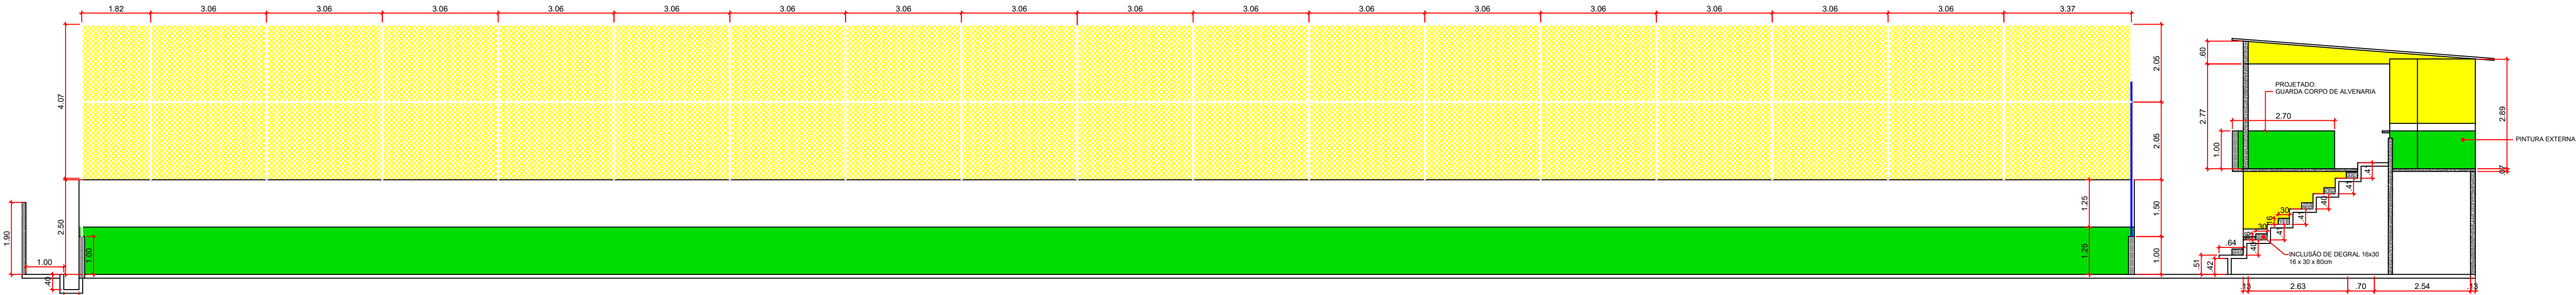

CORTE B01
ESCALA: 1/100

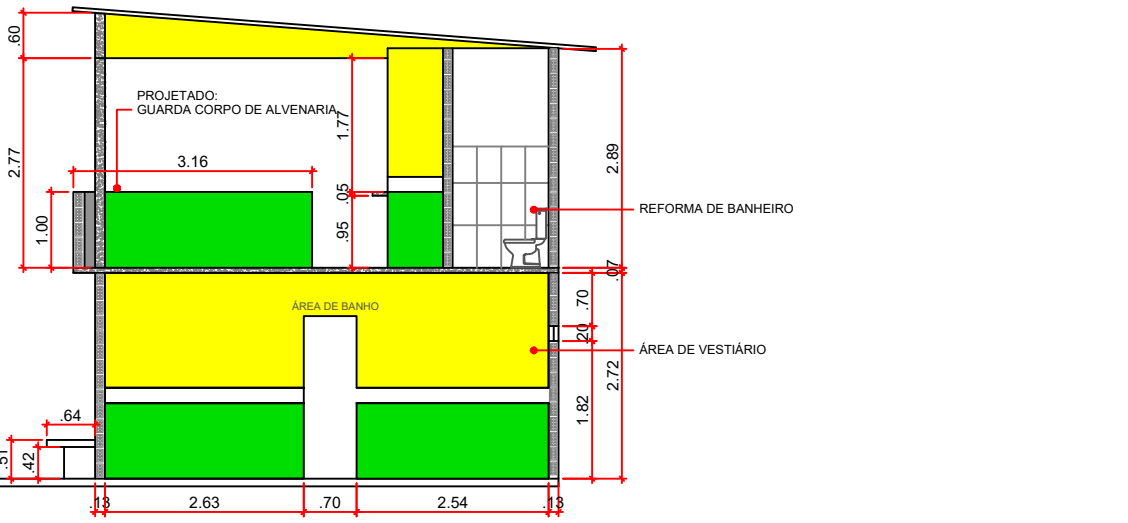

CORTE C01
ESCALA: 1/100

NOTAS:

1. ALAMBRADO PINTURA NOVA EM ESMALTE SINTÉTICO NA COR AMARELO;
2. PINTURA DA ALVENARIA E DEMAIS AMBIENTES;
3. RECUPERAÇÃO DO PISO DO ESTACIONAMENTO;
4. TROCA DA ILUMINAÇÃO POR REFLETORES DE LED;
5. GUARDA-CORPO NA ÁREA DO QUIOSQUE;
6. NOVOS CHUVEIROS NOS VESTIÁRIOS;
7. RECUPERAÇÃO DE BANHEIROS PROXIMO DO QUIOSQUE;
8. INSERIR DEGRAIS DE ACESSO A ÁREA DO QUIOSQUE JUNTAMENTE COM A ARQUIBANCADA;

AUTORES
PROPRIETÁRIO
PREFEITURA MUNICIPAL DE UARINI
RESPONSÁVEL TÉCNICO:
AUGUSTO JOSE NASC. LUCAS
COORDENADOR DE PROJETOS:
JUCIEL BATISTA DA COSTA
DESENHO:
WENDREW PREIRA LOPES - (97) 98426-7982

C.R.E.A.

VISTO

CREA: 21858

CREA: 33259

-

EMISSÕES

REV	DATA	TIPO	POR	DESCRIÇÃO
000	17.02.2025	-	W.P.L	EMISSÃO INICIAL
-	-	-	-	-
-	-	-	-	-
-	-	-	-	-
-	-	-	-	-
-	-	-	-	-
-	-	-	-	-
-	-	-	-	-

CONTEÚDO

PROJETO ARQUITETURA
ESTÁDIO MUNICIPAL DORVALZÃO
CORTES A01, B01 E C01

DATA:
FEVEREIRO/2025
ESCALAS:
1/175
DESENHO:
WENDREW LOPES
WENDREW.LOPES.30@GMAIL.COM

PRANCHA:

ARQ-03

REVISÃO
00