


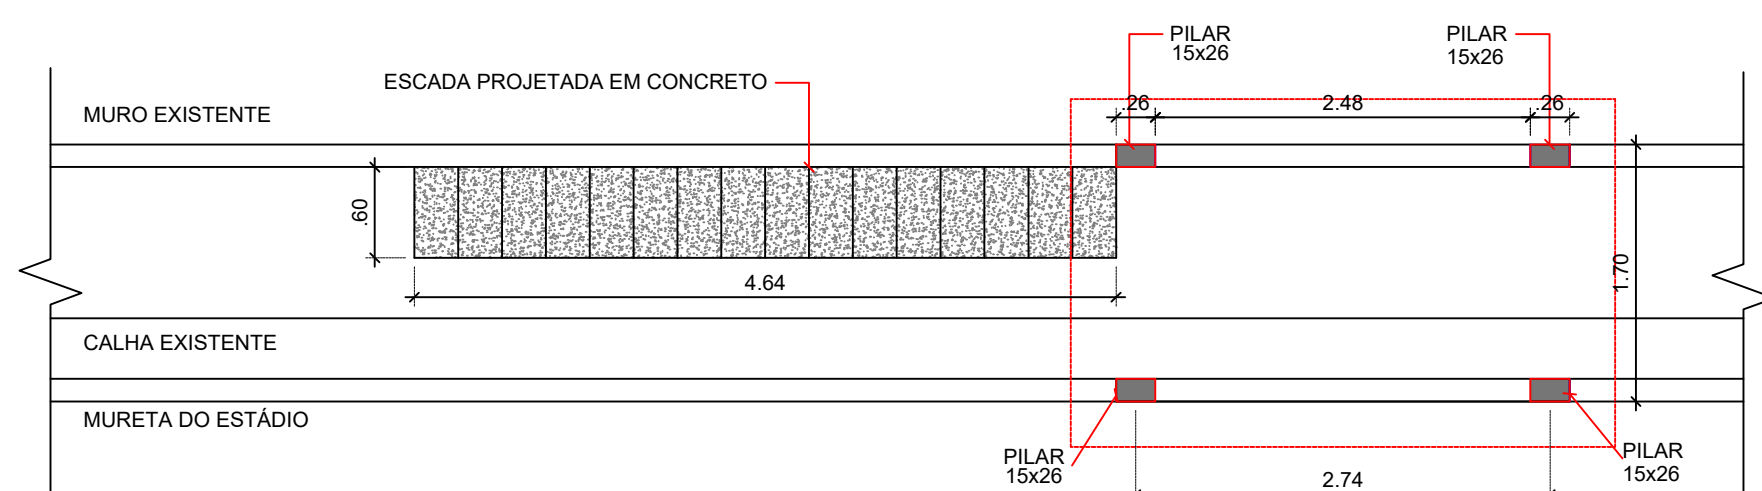


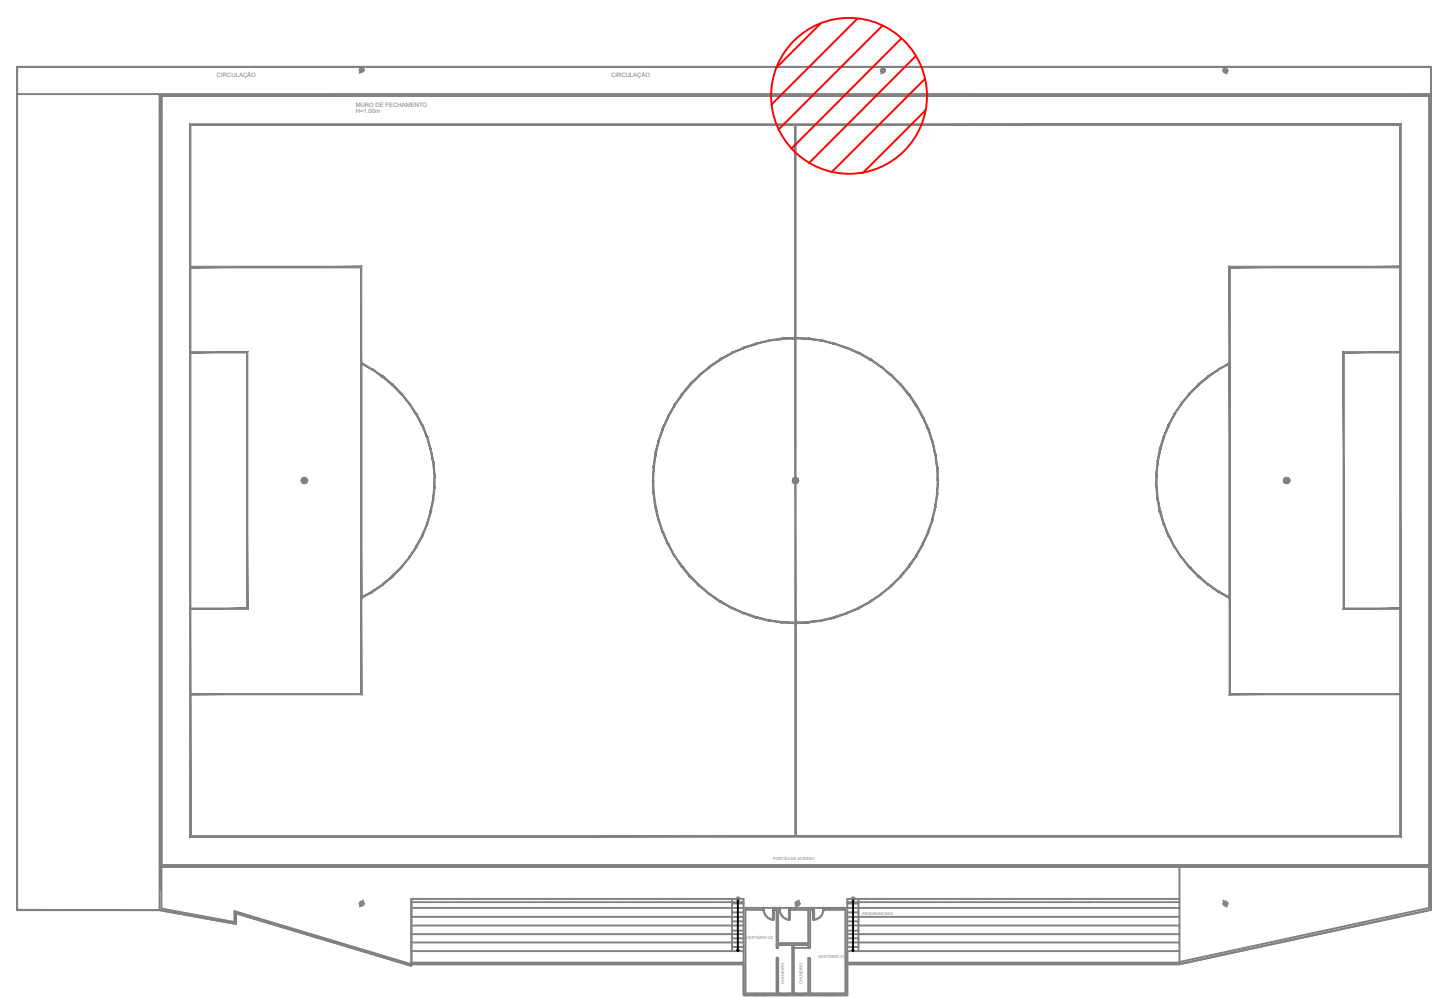


PLANTA BAIXA TÉRREO NIVEL + 0.00

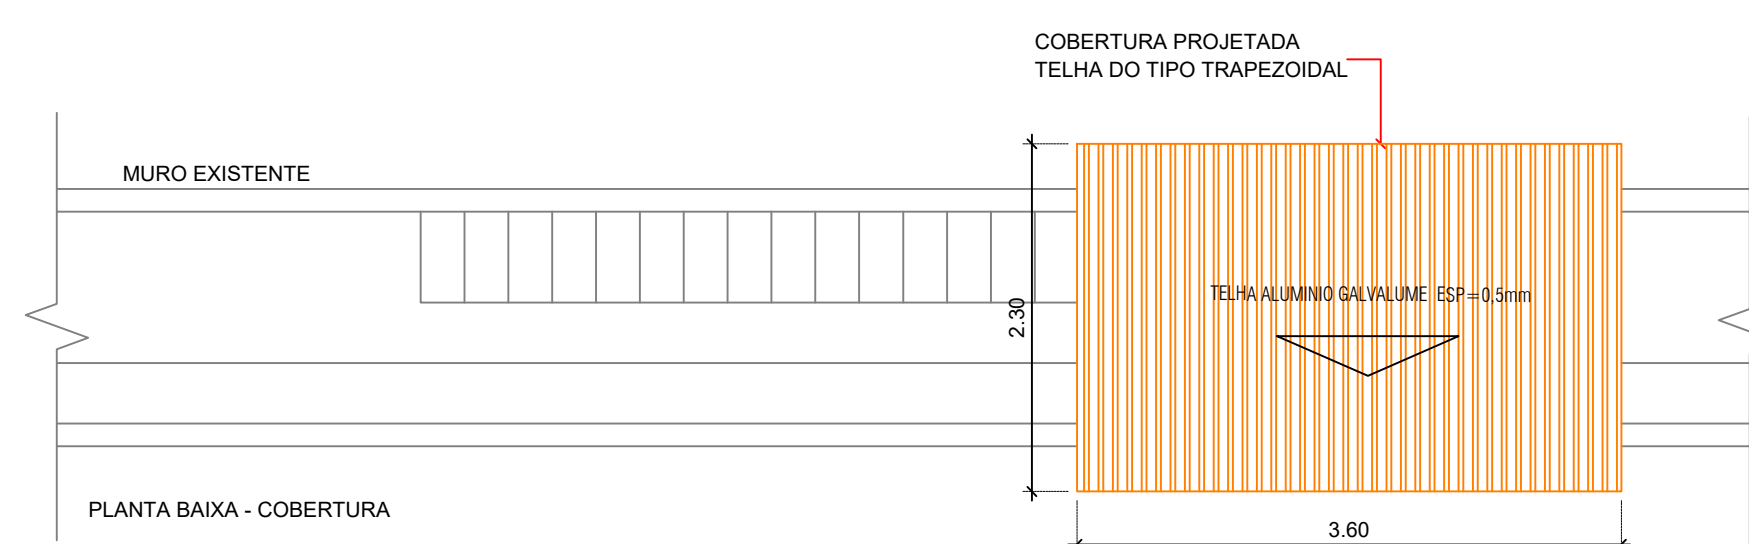

PLANTA BAIXA - COBERTURA

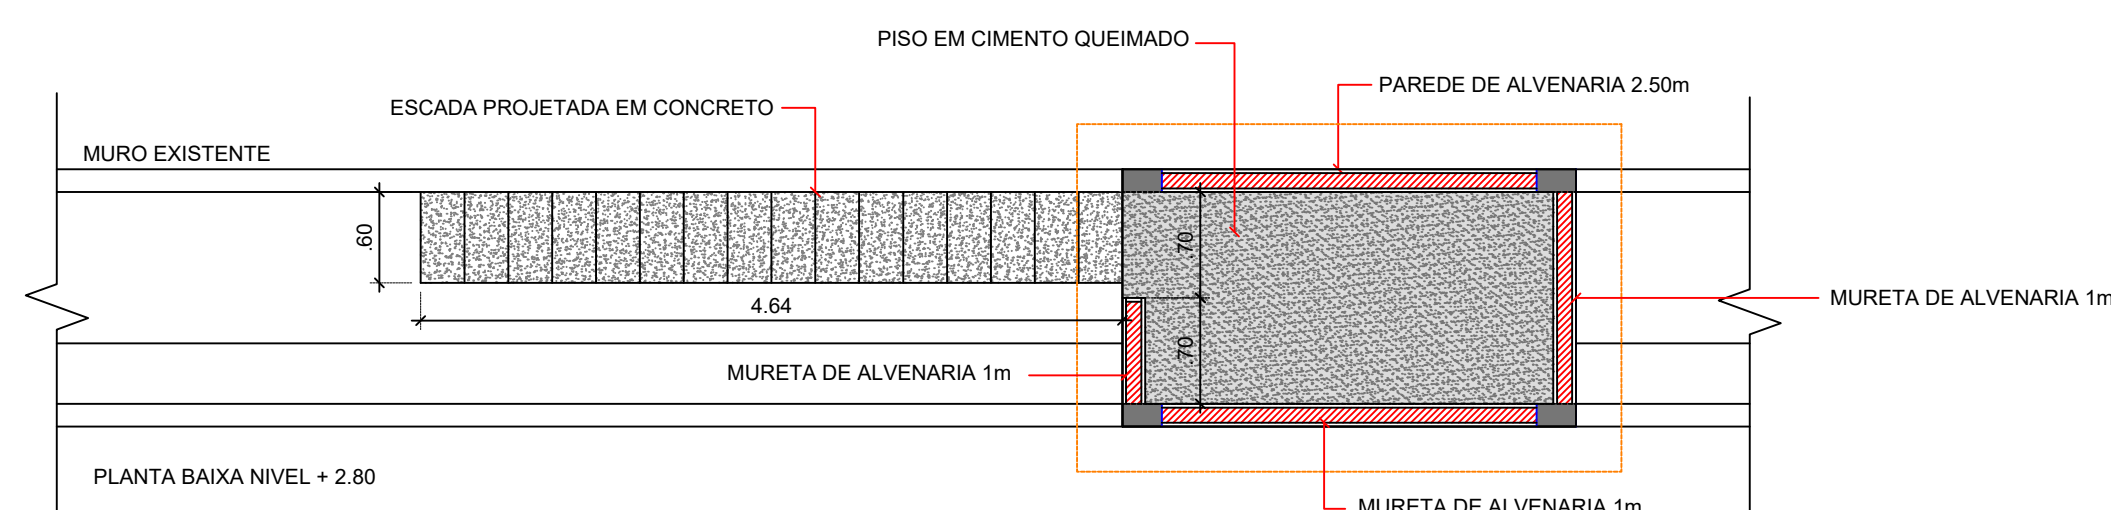


PLANTA BAIXA NIVEL + 2.80

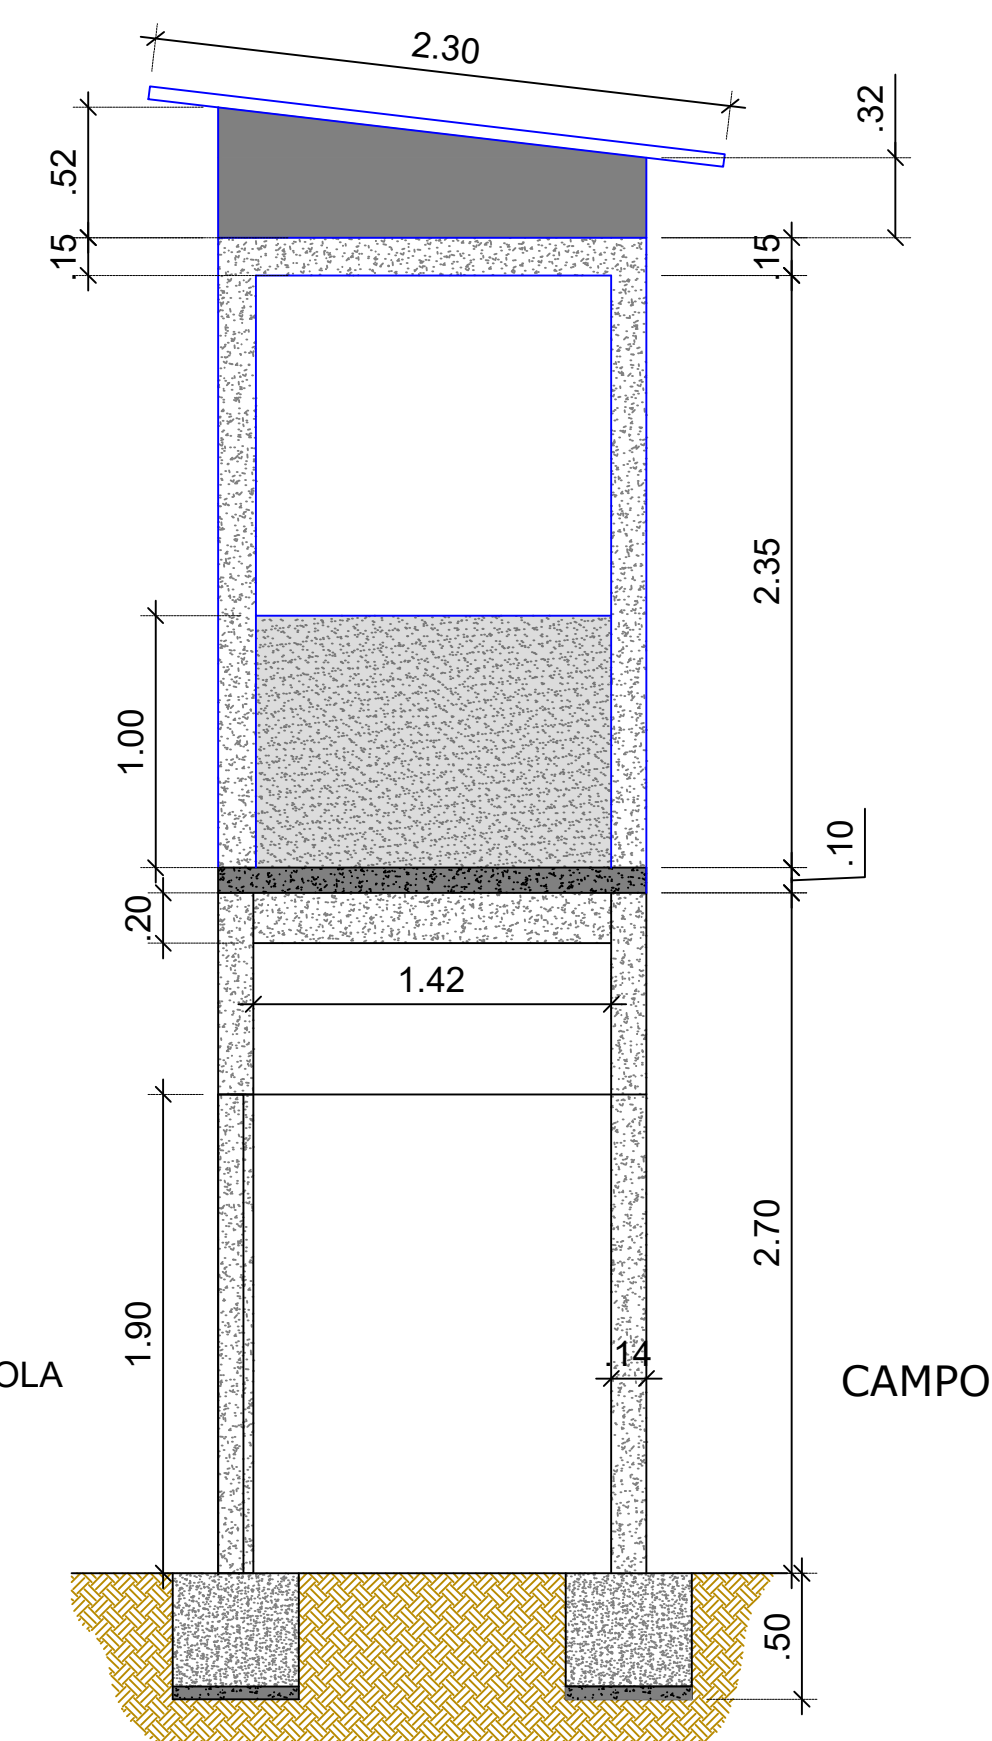

CAMPO

VISTA LATERAL
ESC.: 1/30

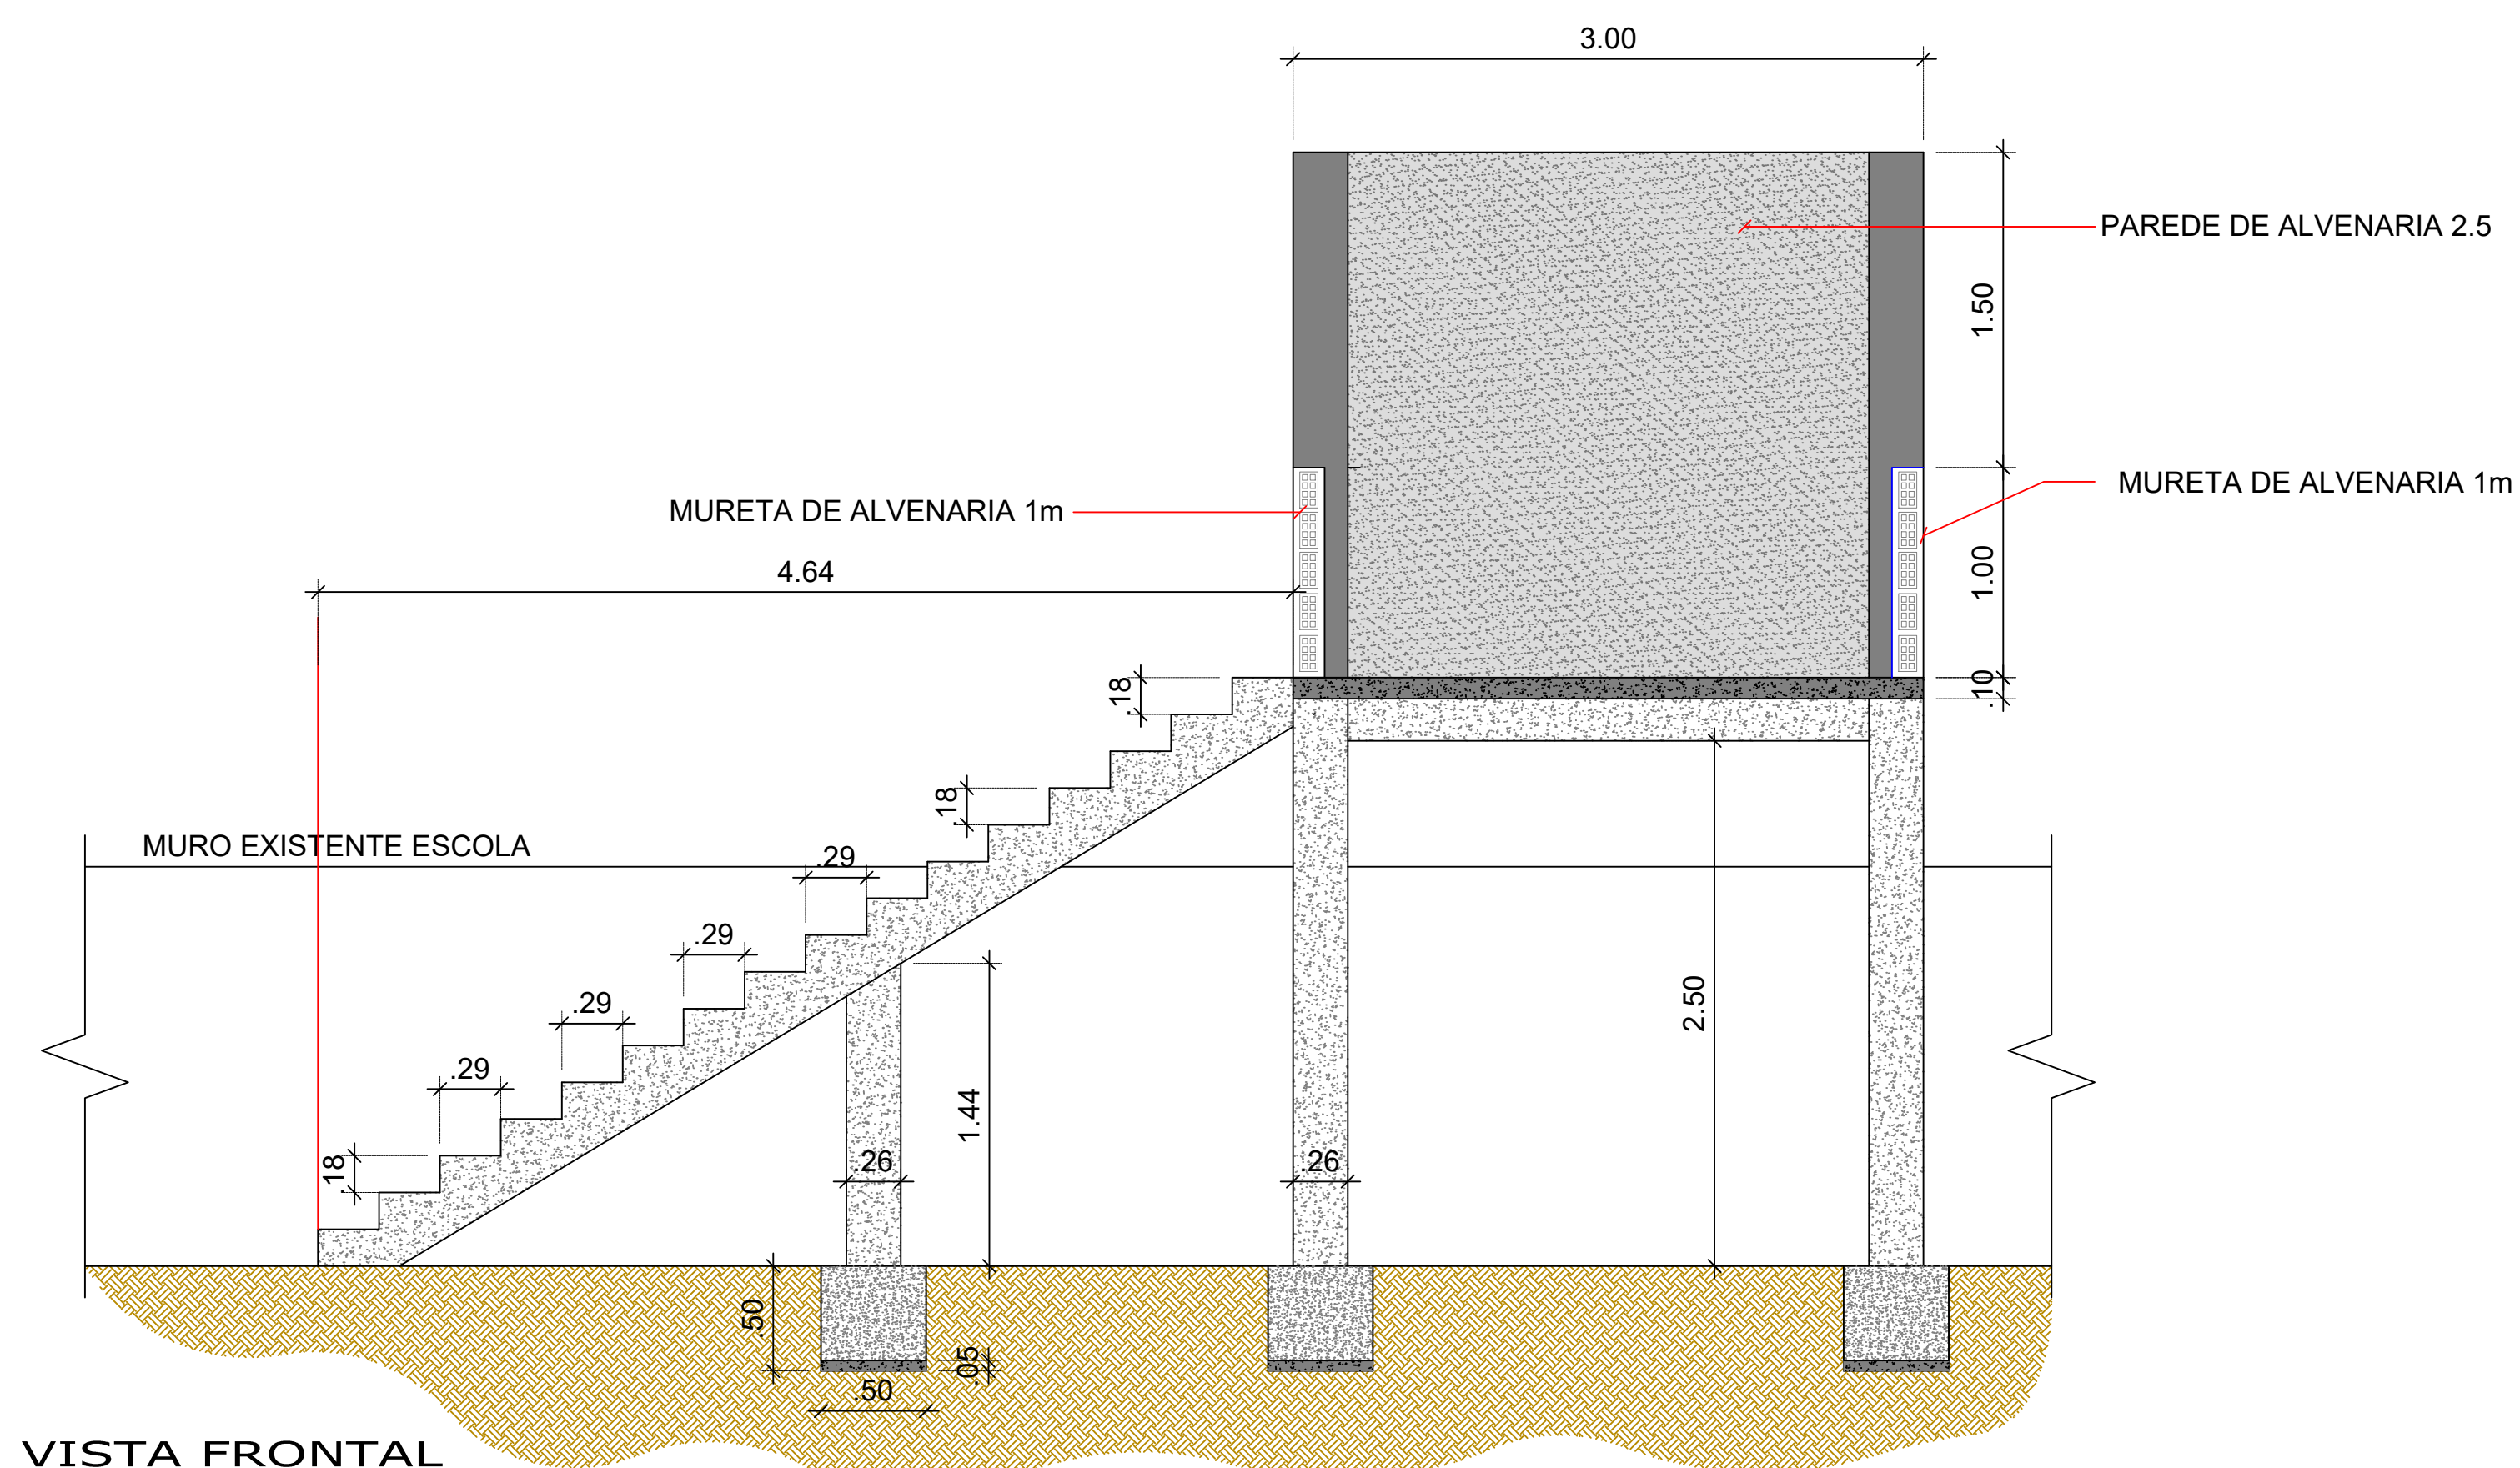

VISTA FRONTAL
ESC.: 1/30

NOTAS:

	AUTORES
PROPRIETÁRIO	
PREFEITURA MUNICIPAL DE UARINI	
RESPONSÁVEL TÉCNICO:	
AUGUSTO JOSE NASC. LUCAS	
COORDENADOR DE PROJETOS:	
JUCIEL BATISTA DA COSTA	
DESENHO:	
WENDREW PREIRA LOPES - (97) 98426-7982	

CREA

VISTO

[illegible]

	CONTEÚDO
--	----------

PROJETO ARQUITETURA
ESTÁDIO MUNICIPAL DORVALZÃO
CABINE PROJETADA

PRANCHA:

ARQ-05

REVISÃO

Q

	DATA:
--	-------

MAIO/2025

ESCALAS:

INDICADA

DESENHO:

WENDREW LOPES
WENDREW.LOPES.22@GMAIL.COM