

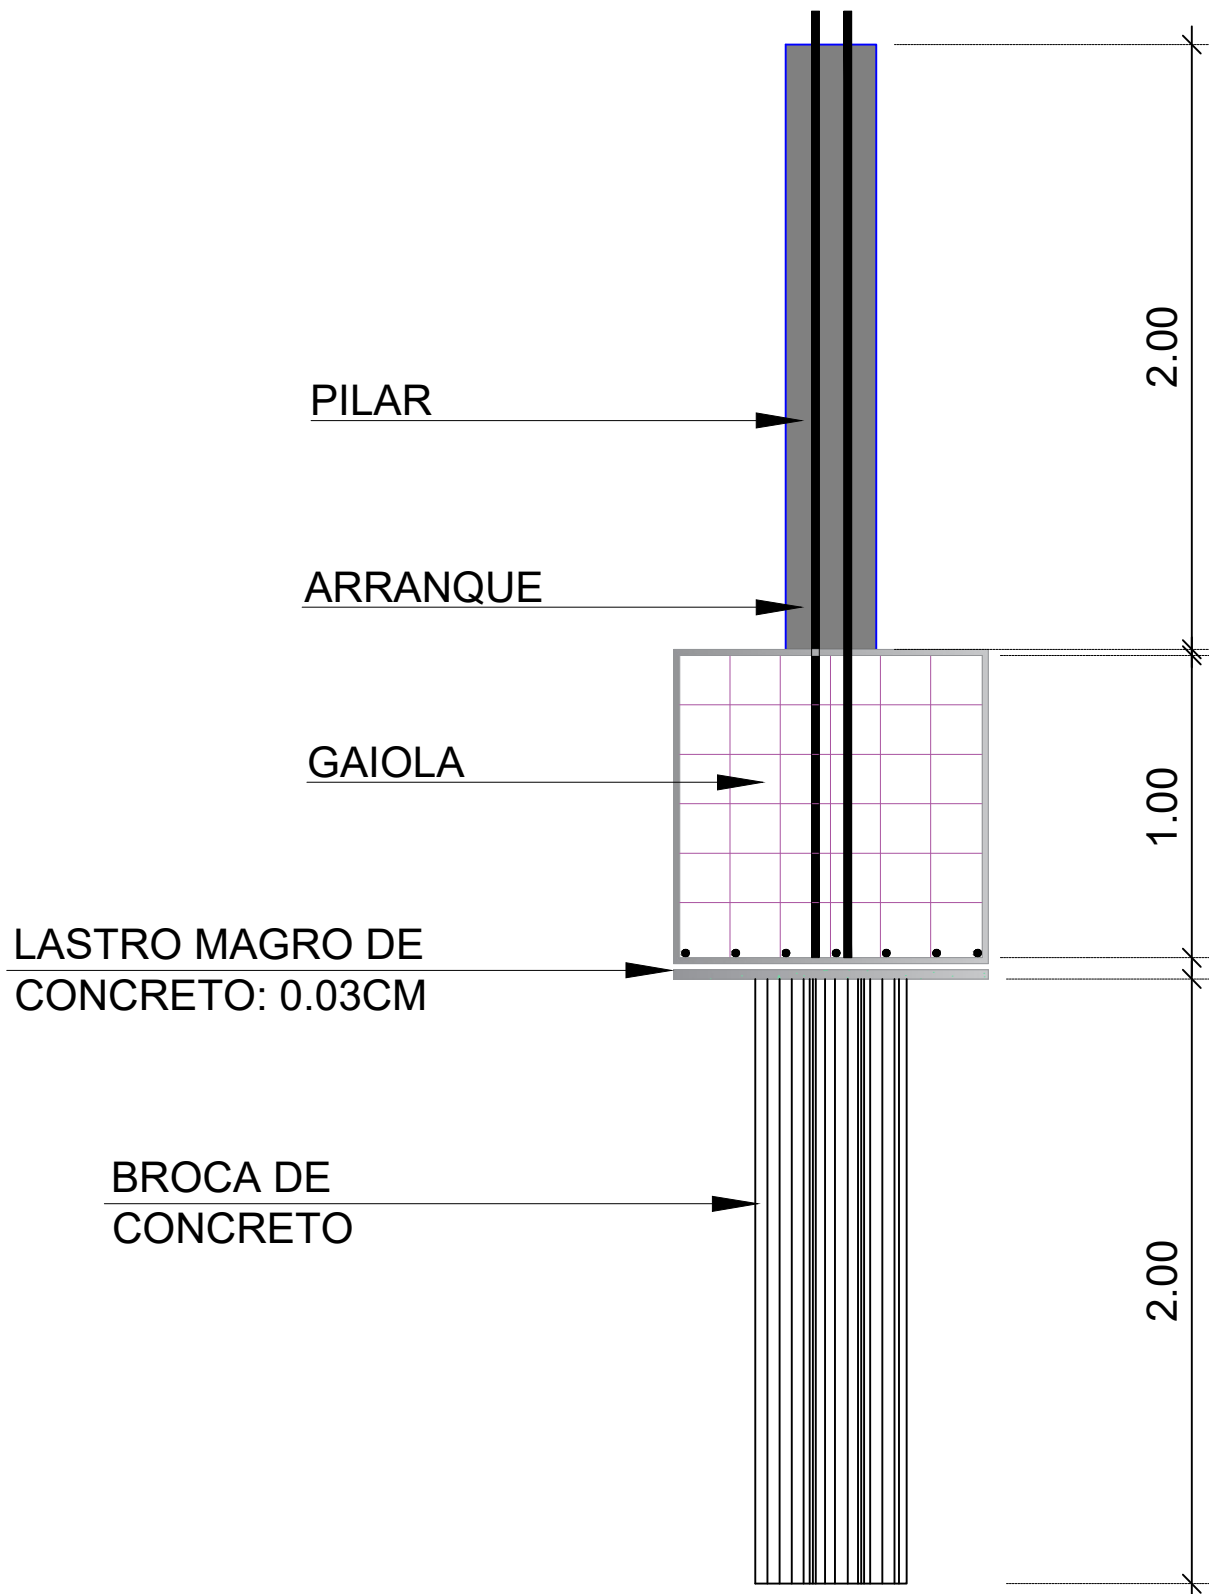
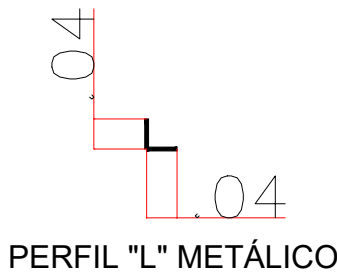
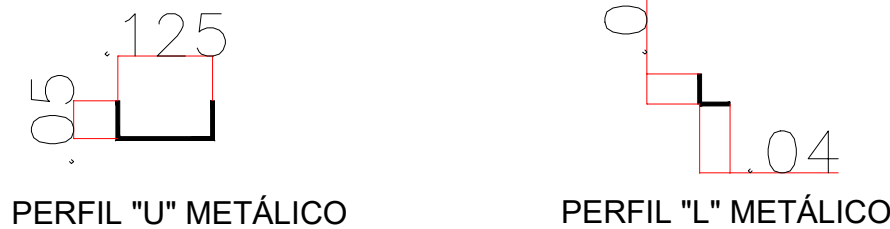
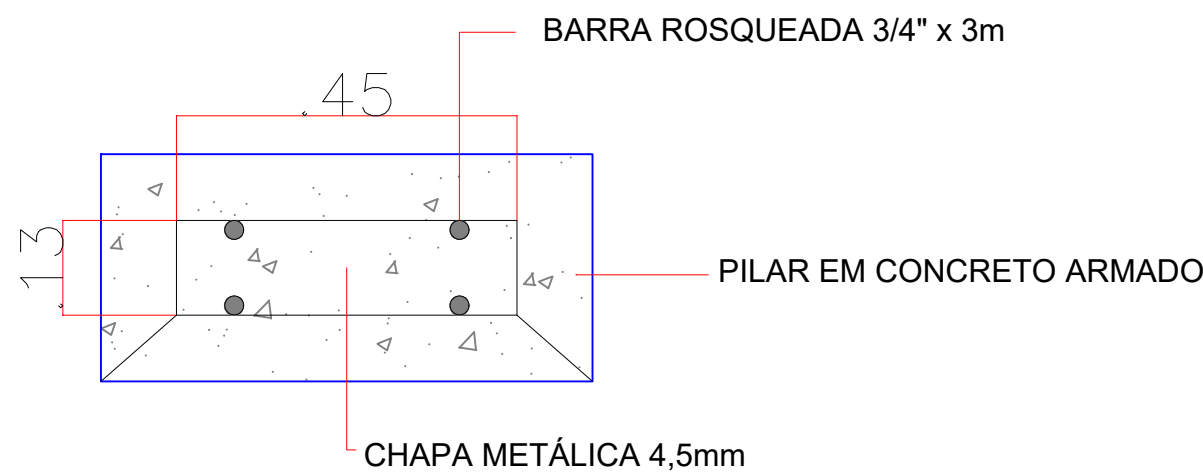
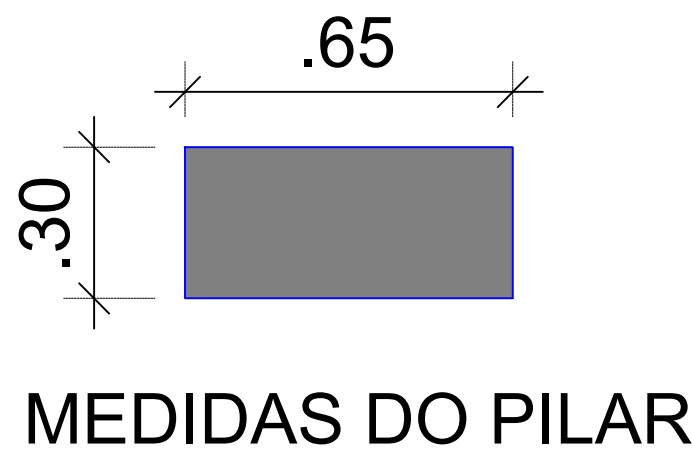
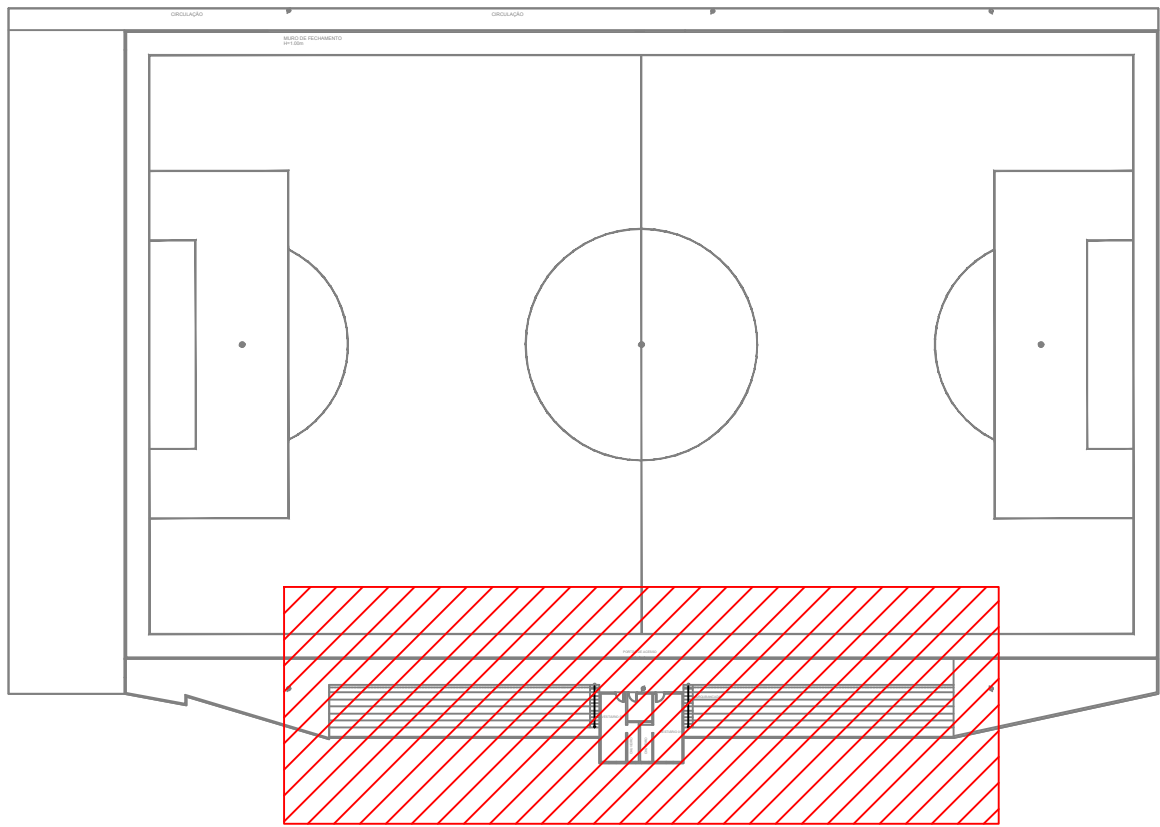


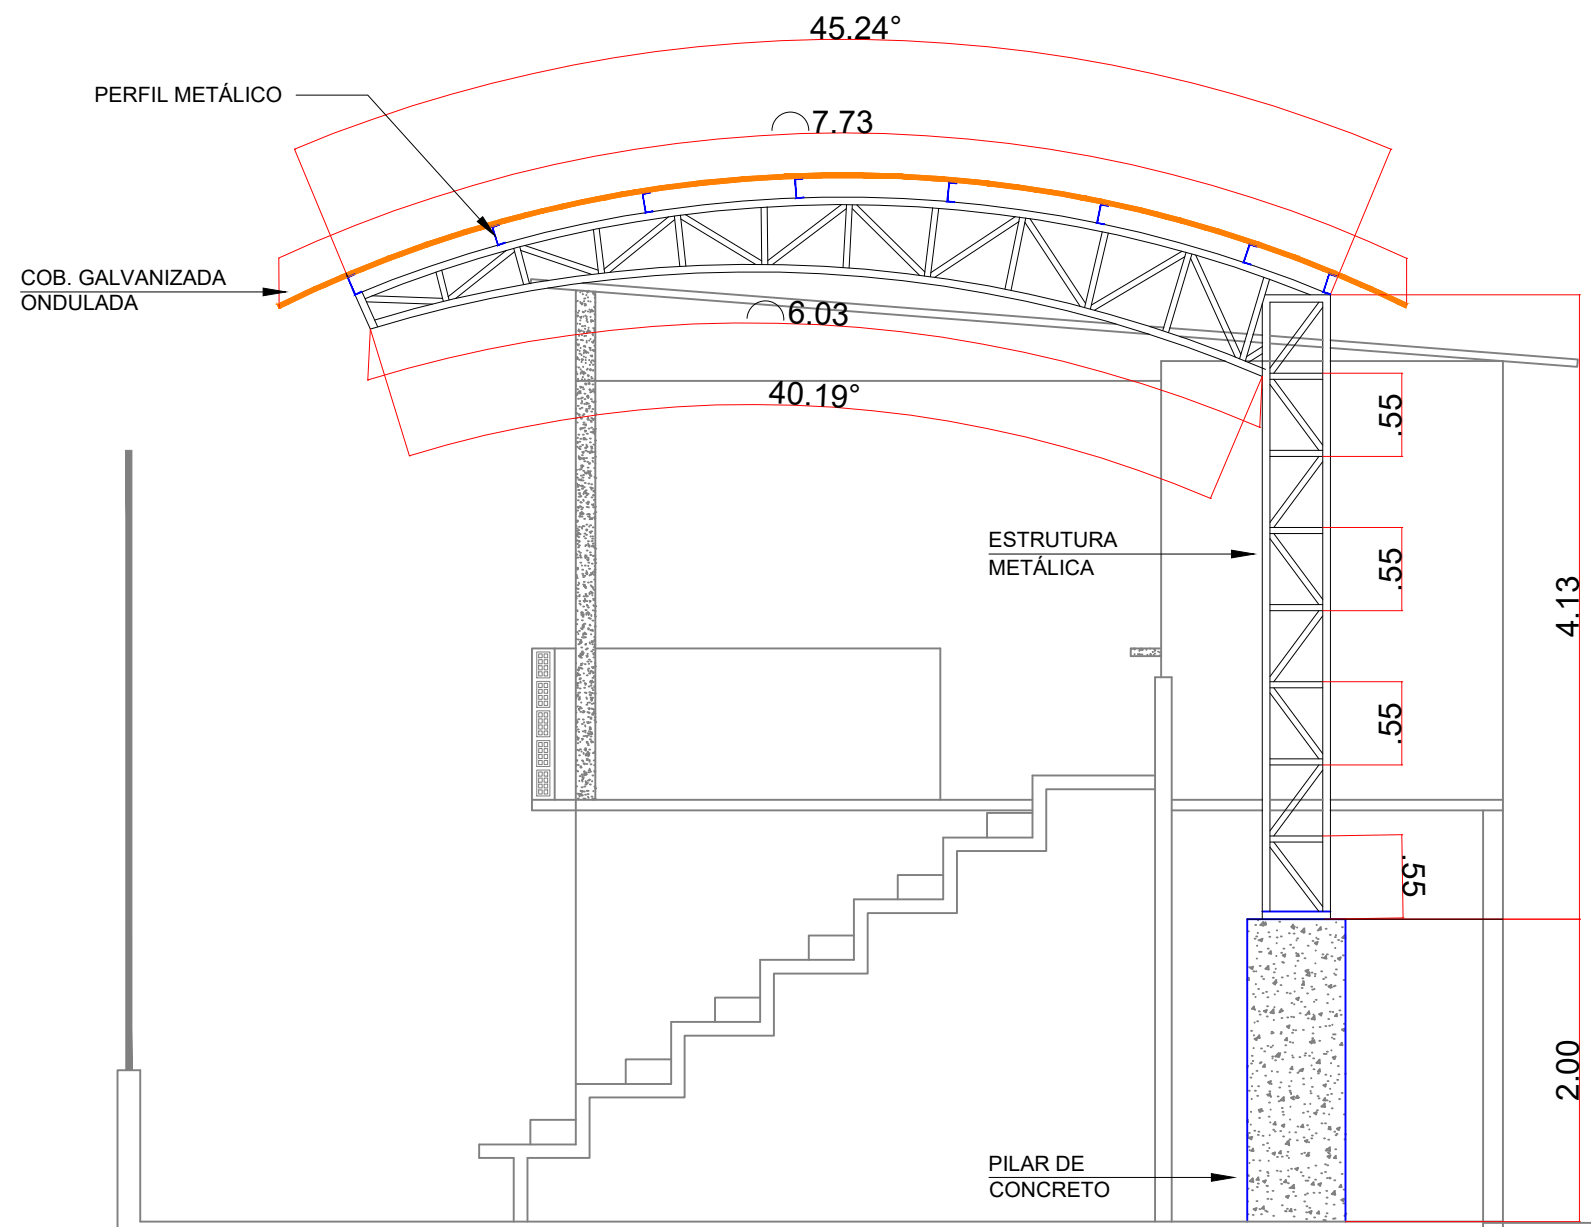

DETALHES DE FUNDAÇÃO
ESCALA: 1/75

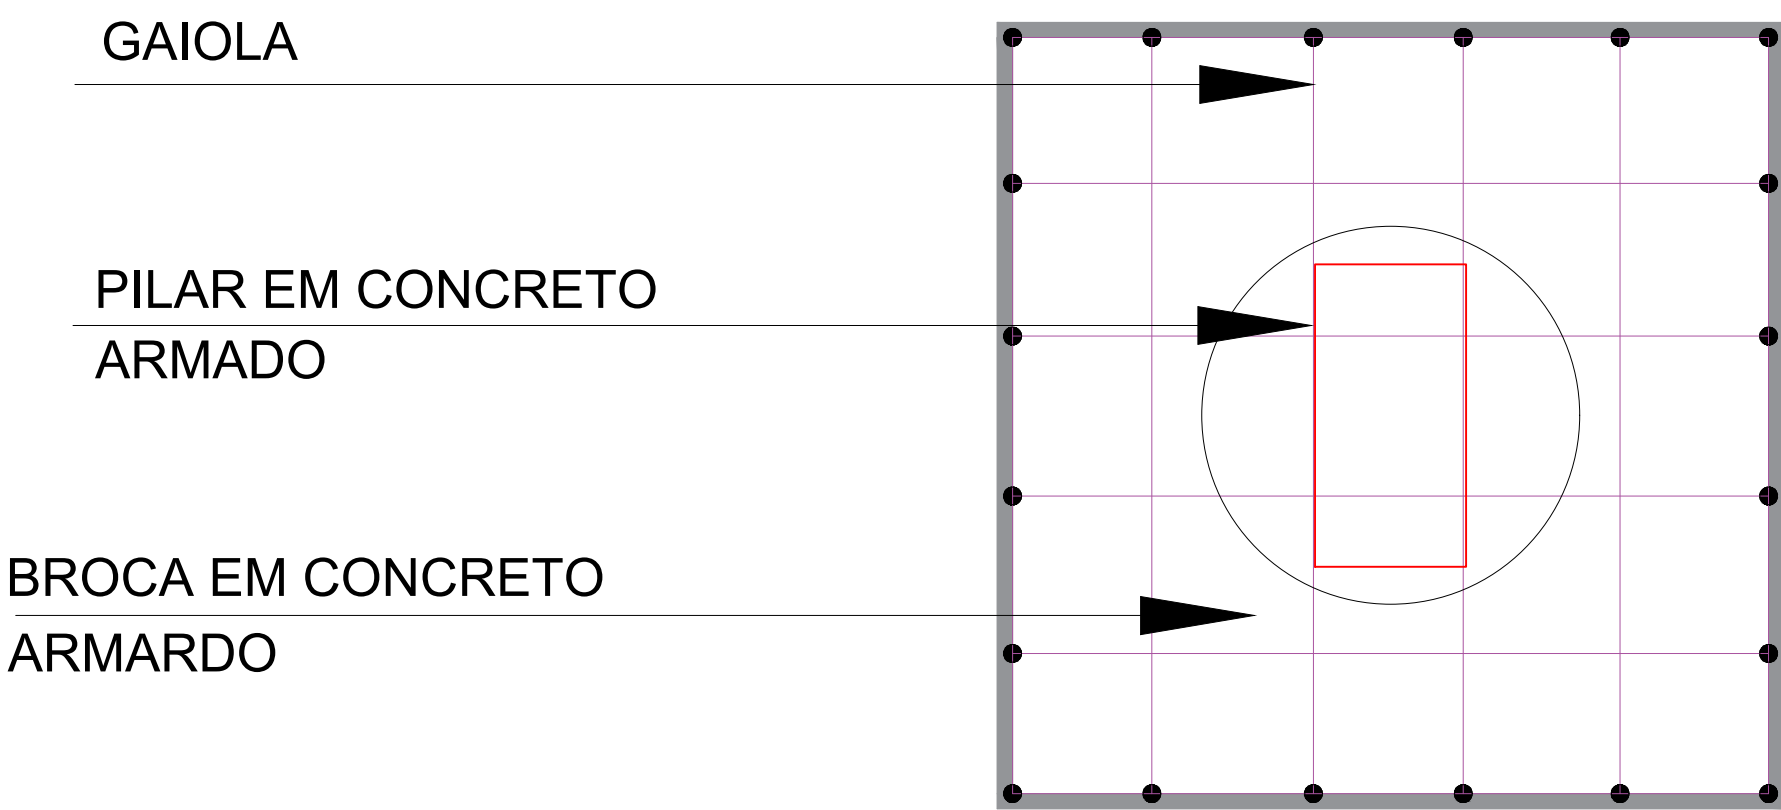

CORTE - COBERTURA
ESCALA: 1/50

NOTAS:

AUTORES	C.R.E.A.	VISTO
PROPRIETÁRIO: PREFEITURA MUNICIPAL DE UARINI		
RESPONSÁVEL TÉCNICO: AUGUSTO JOSE NASC. LUCAS	CREA: 21858	
COORDENADOR DE PROJETOS: JUCIEL BATISTA DA COSTA	CREA: 33259	
DESENHO: WENDREW PREIRA LOPES - (97) 98426-7982	-	

EMISSÕES				
REV	DATA	TIPO	POR	DESCRIÇÃO
000	10.05.2025	-	W.P.L	EMIÇÃO INICIAL
-	-	-	-	-
-	-	-	-	-
-	-	-	-	-
-	-	-	-	-
-	-	-	-	-
-	-	-	-	-
-	-	-	-	-
-	-	-	-	-

CONTEÚDO		
PROJETO ARQUITETURA ESTÁDIO MUNICIPAL DORVALZÃO COBERTURA DE ARQUIBANCADA DETALHES CONSTRUCTIVOS		
DATA: MAIO/2025	ESCALAS: INDICADA	DESENHO: WENDREW LOPES WENDREW.LOPES.30@GMAIL.COM

PRANCHA:
ARQ-07
REVISÃO
00