
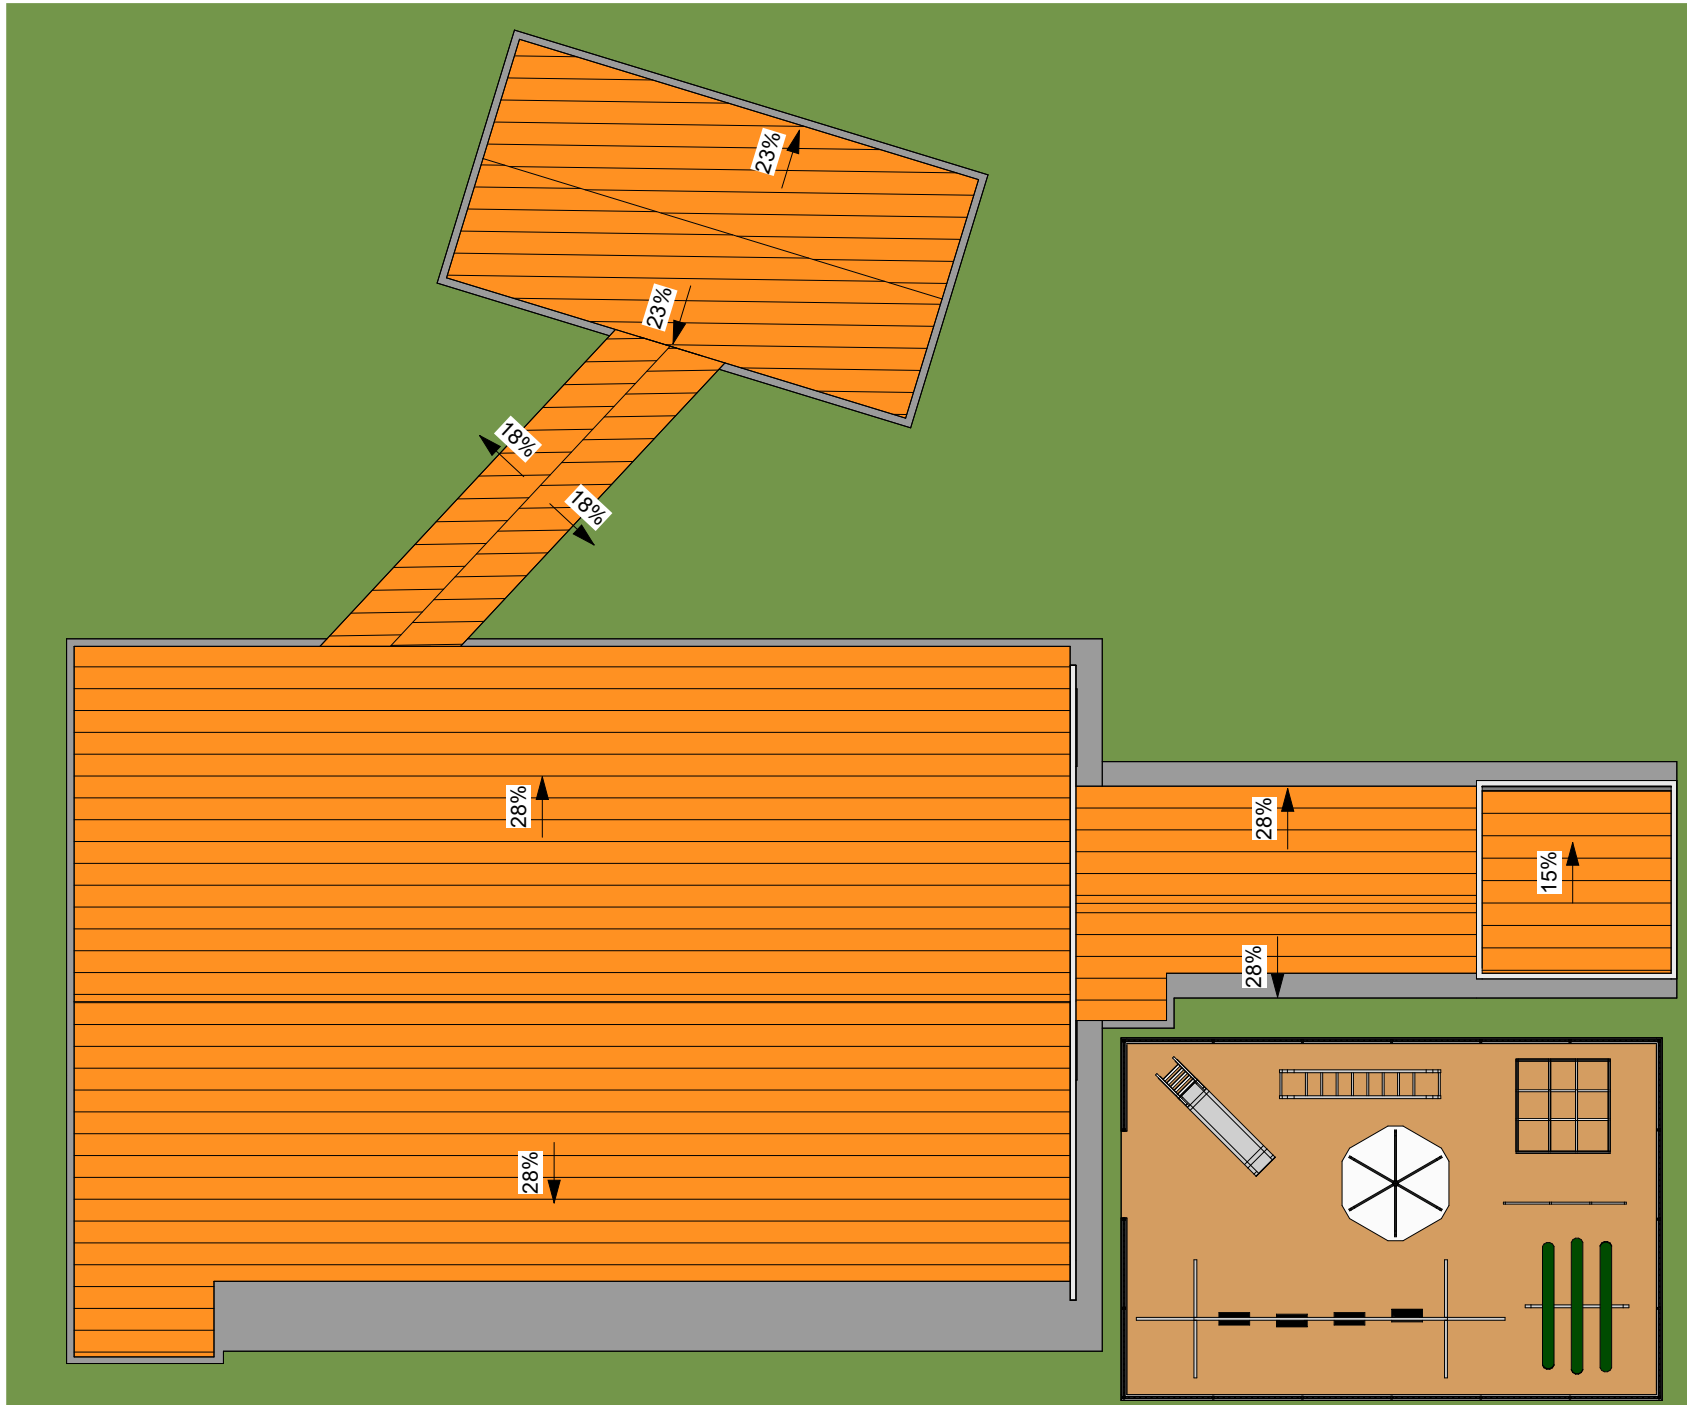
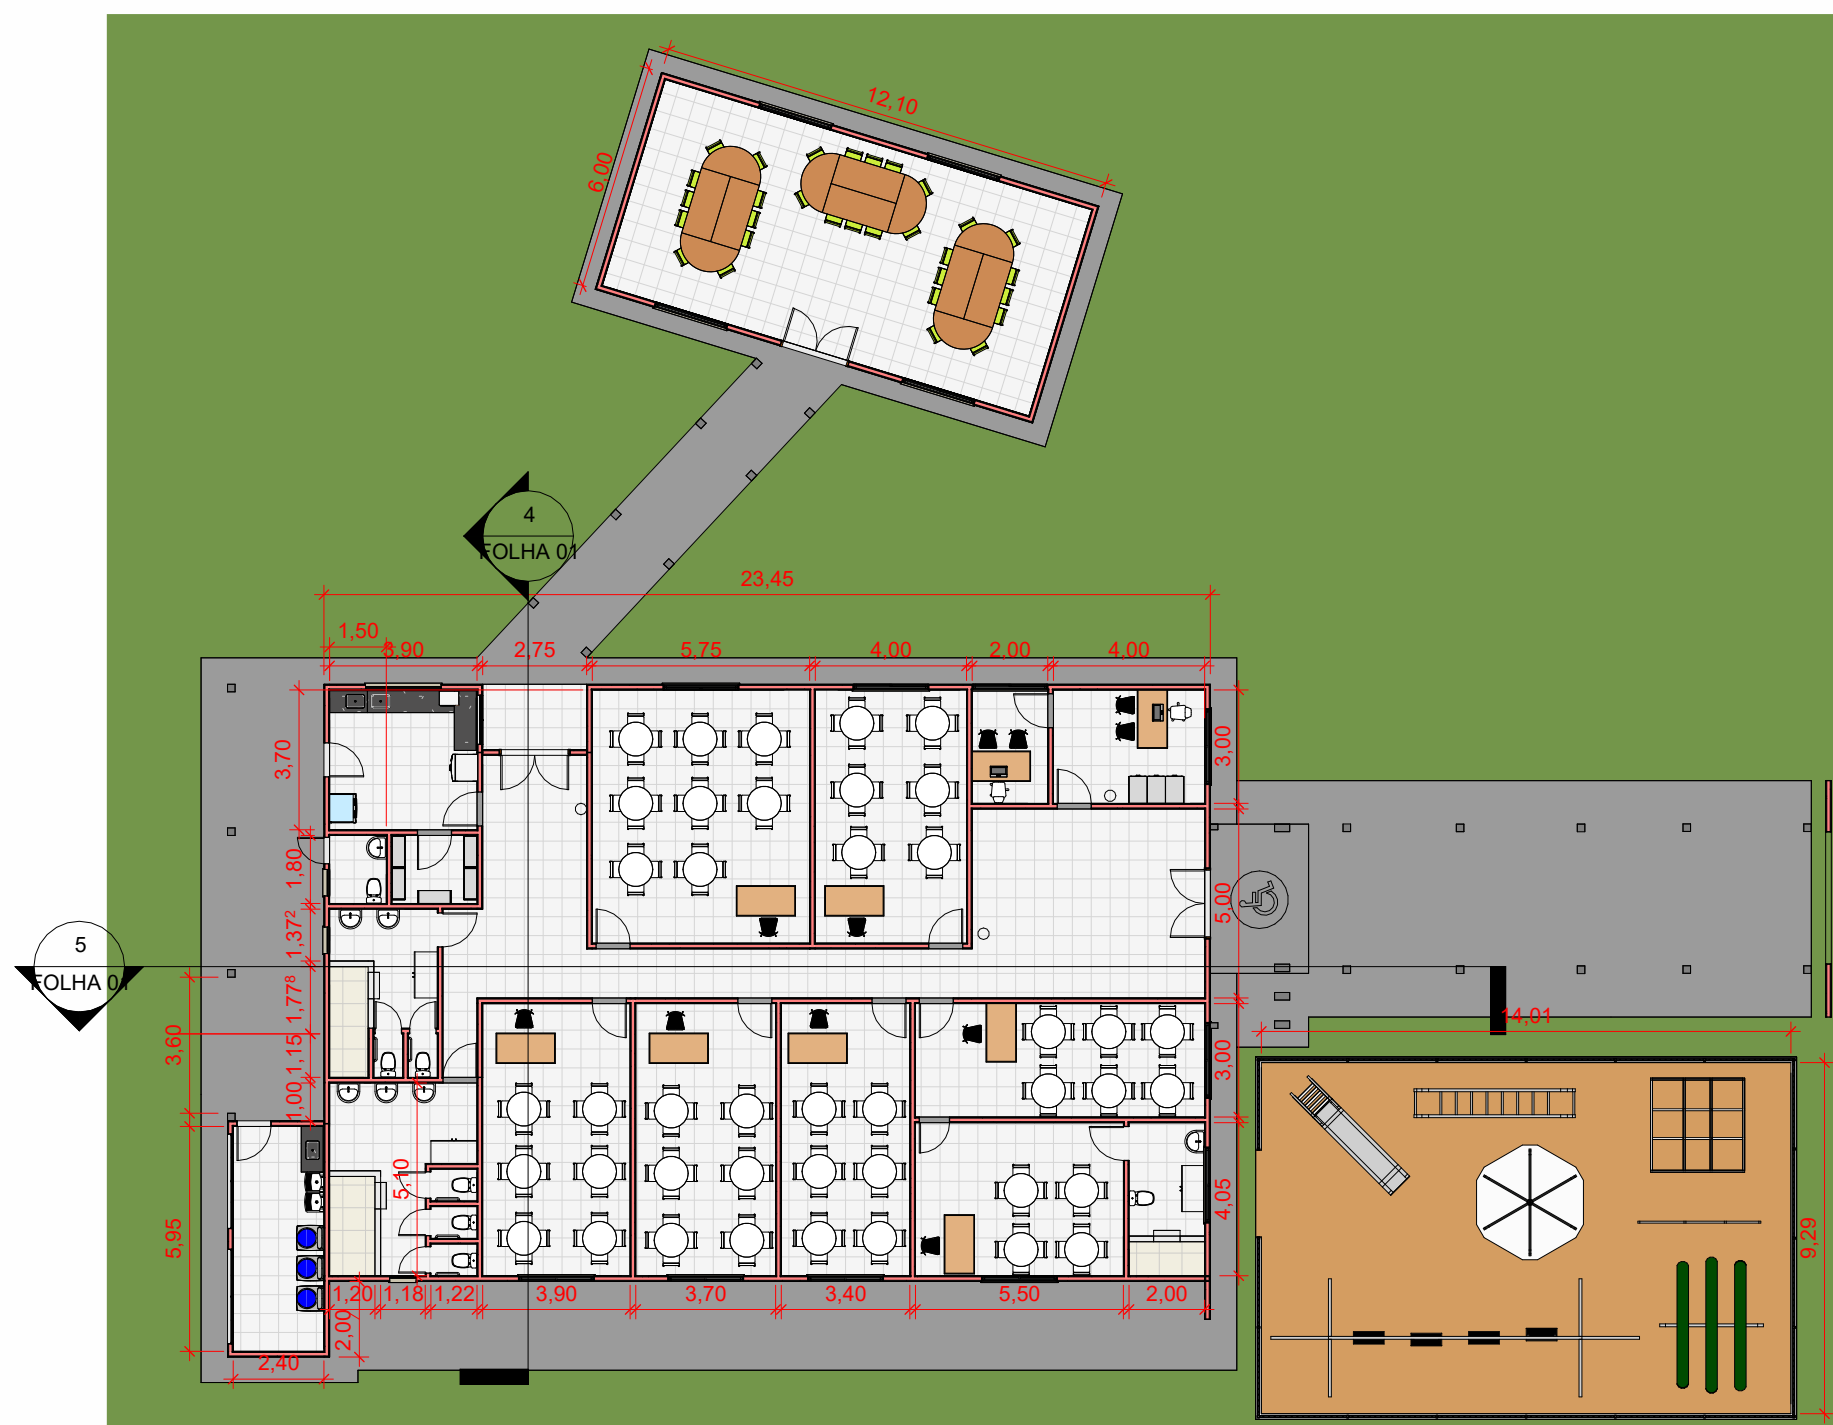


FACHADA POSTERIOR

1 : 125

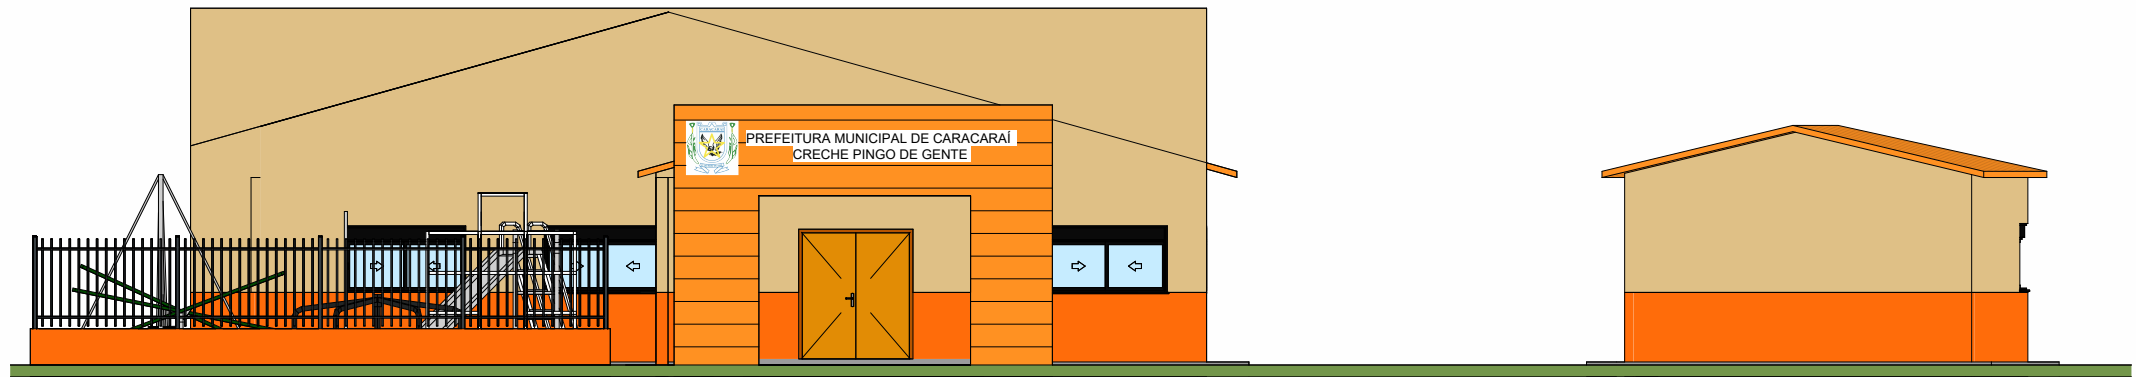

FACHADA FRONTAL


1 : 125

1 PLANTA BAIXA


1 : 200

2 PLANTA DE COBERTURA

1 : 200

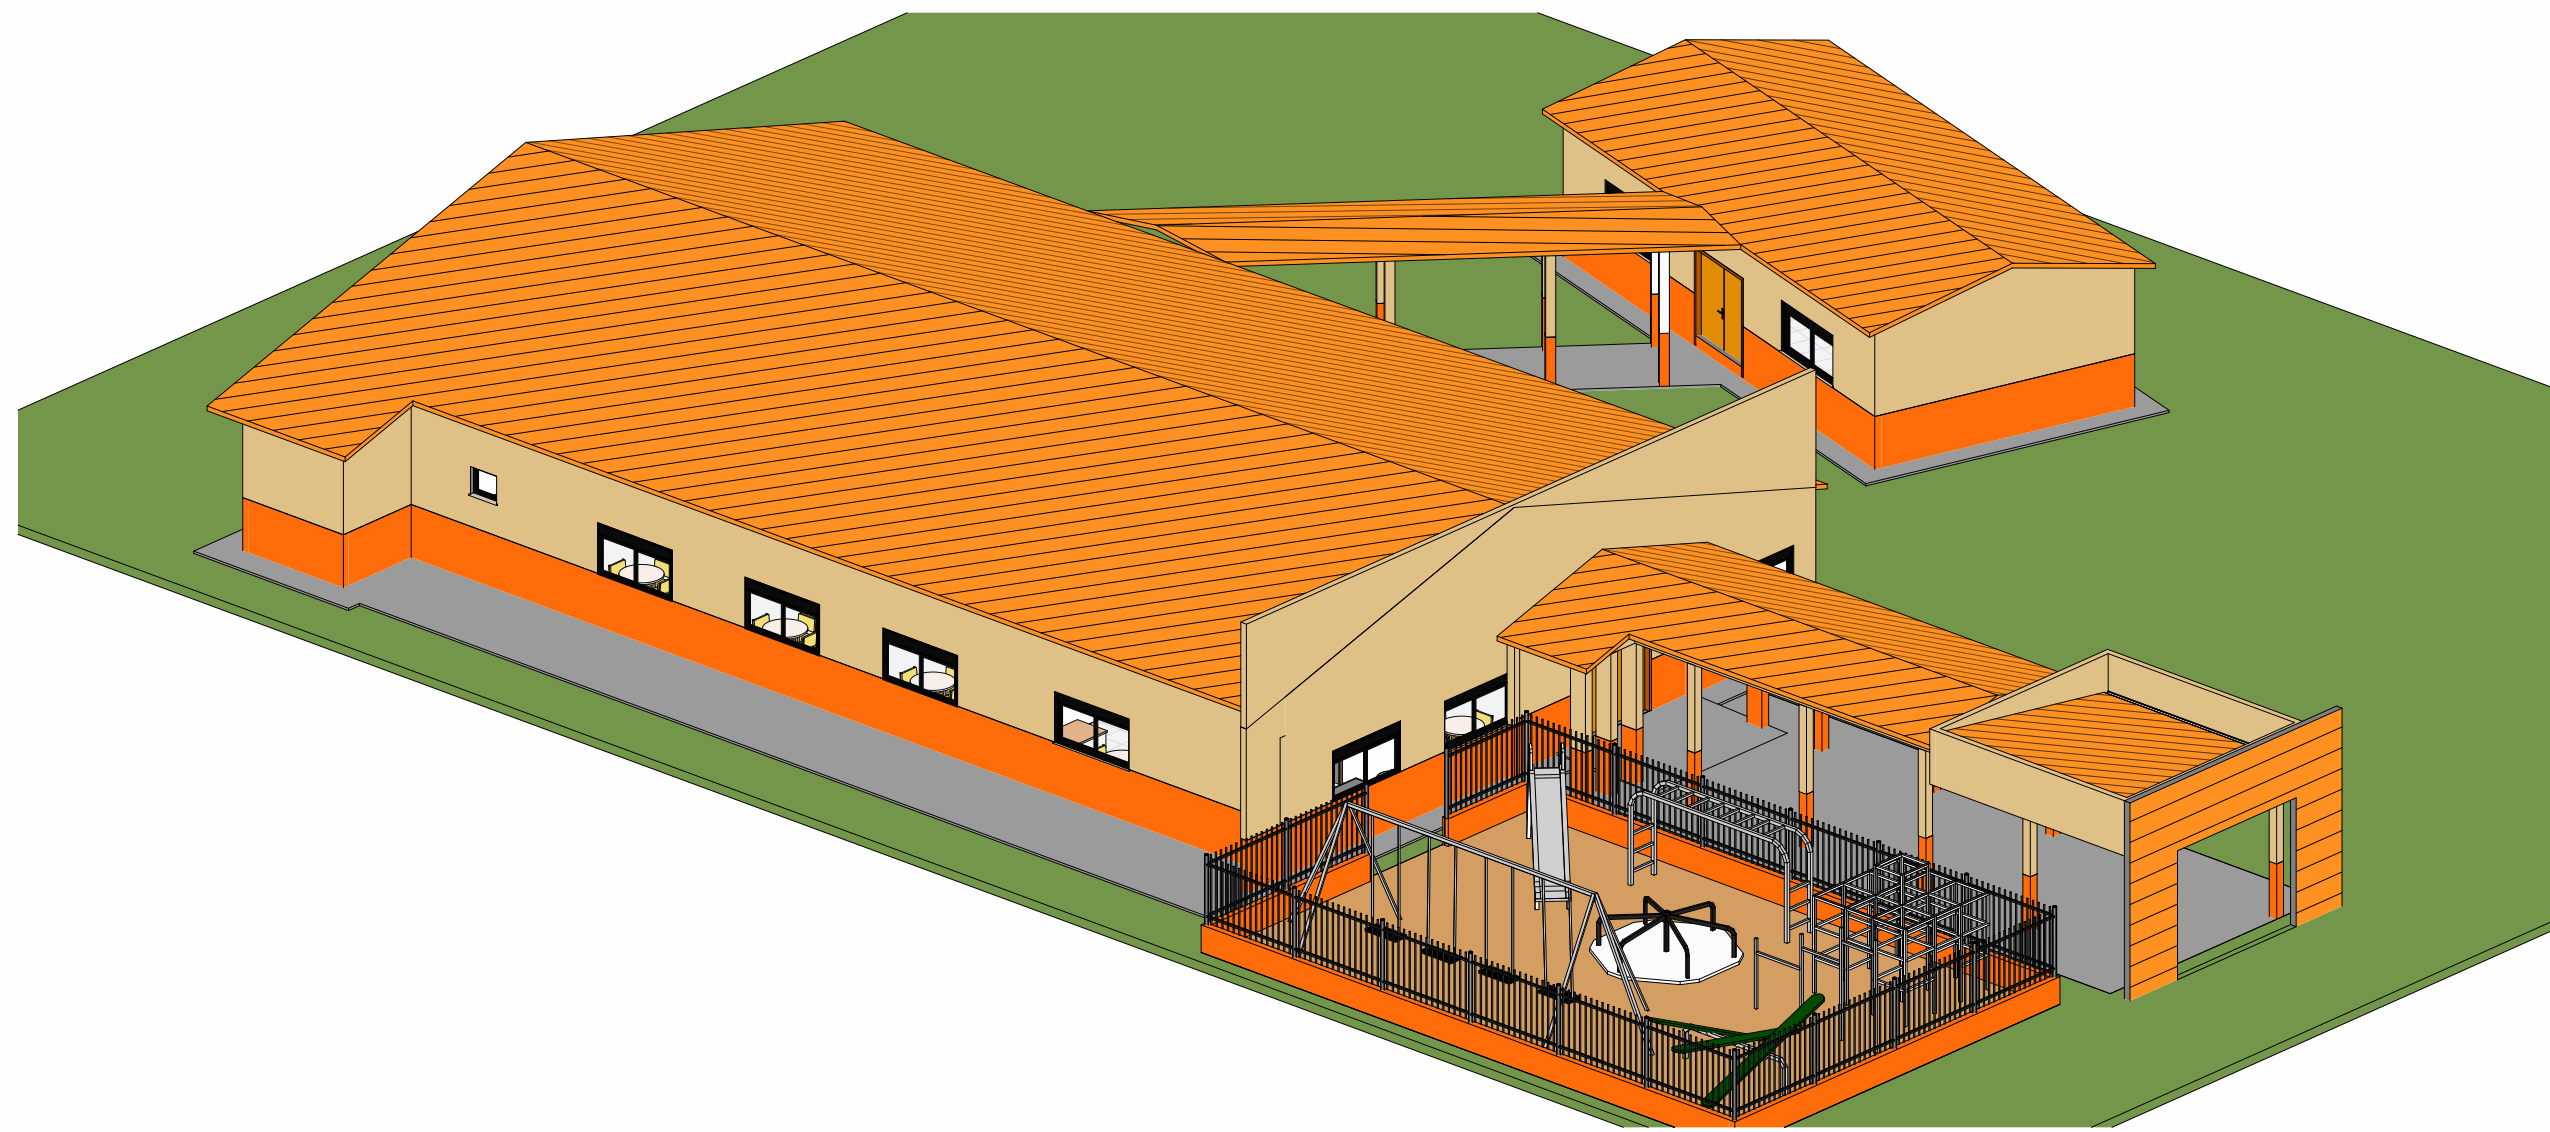


3 3D-ARQ - PROJ

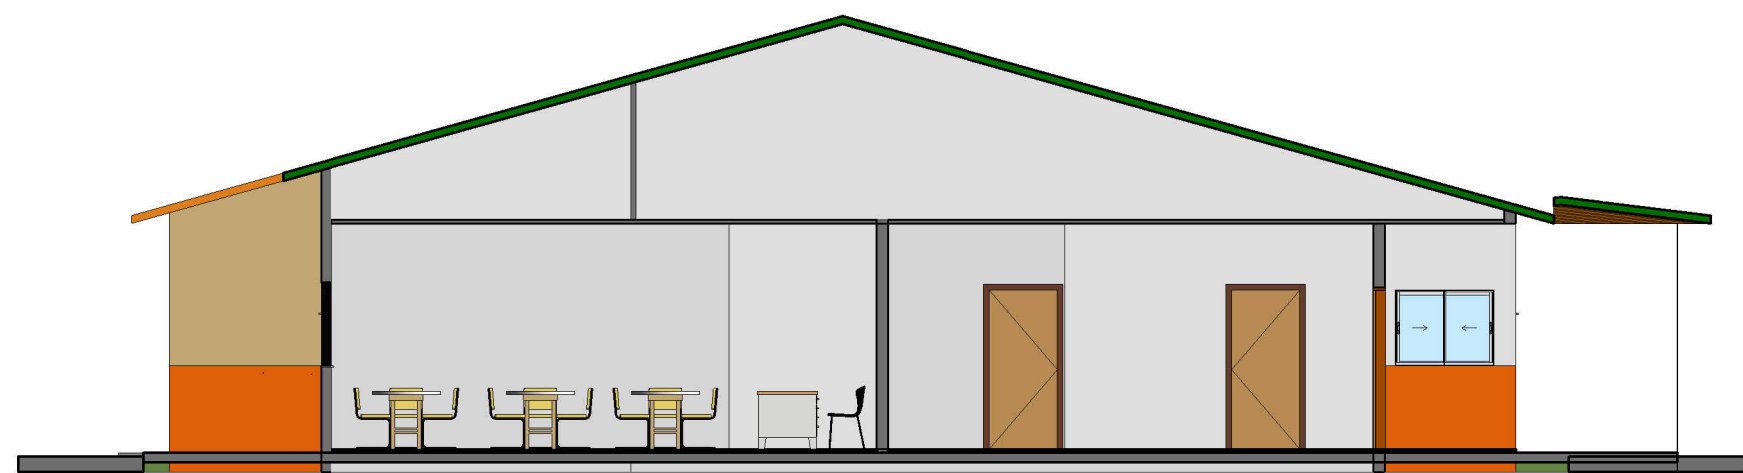


4 CORTE AA

1 : 100

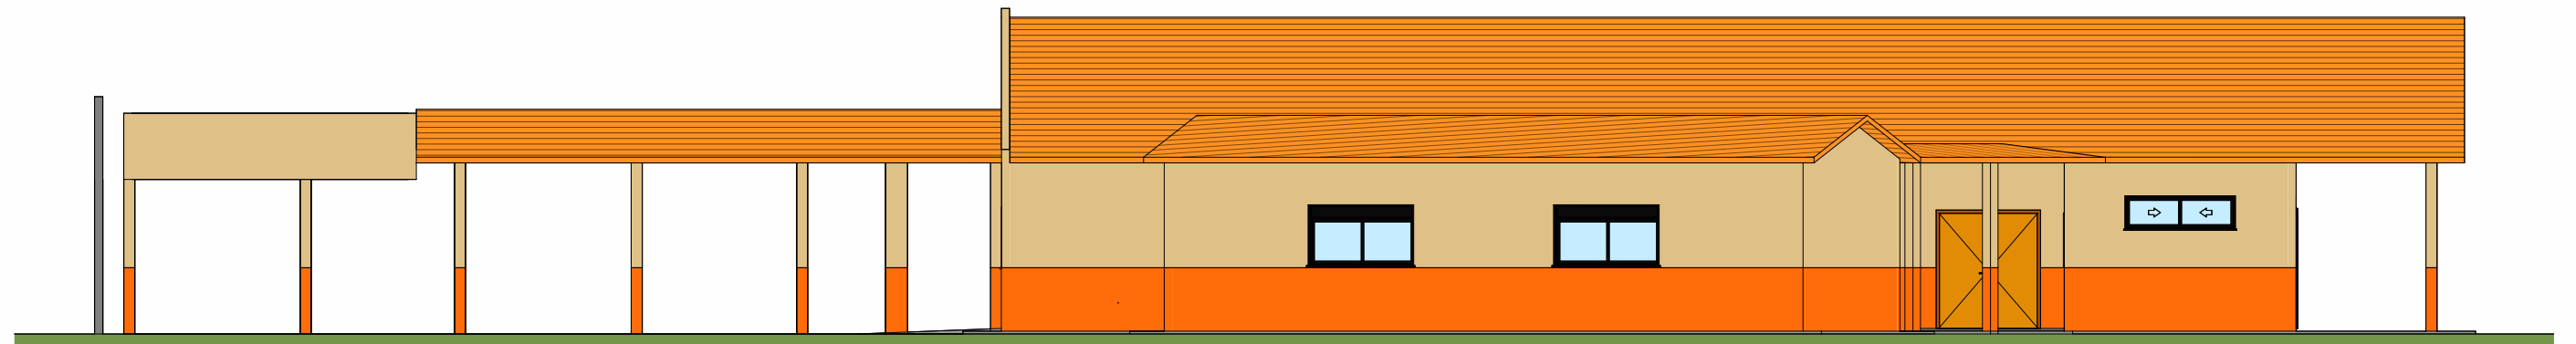


9 FACHADA LATERAL DIREITA

1 : 125

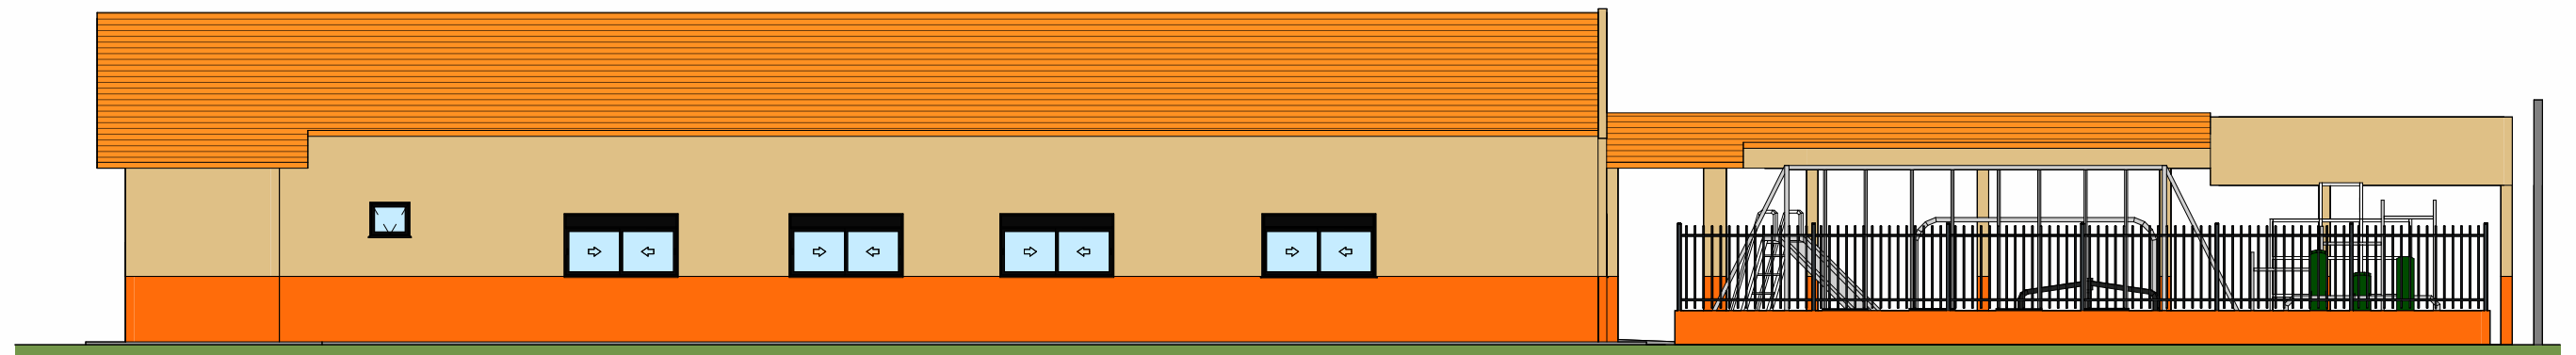

8 FACHADA LATERAL ESQUERDA

1 : 125

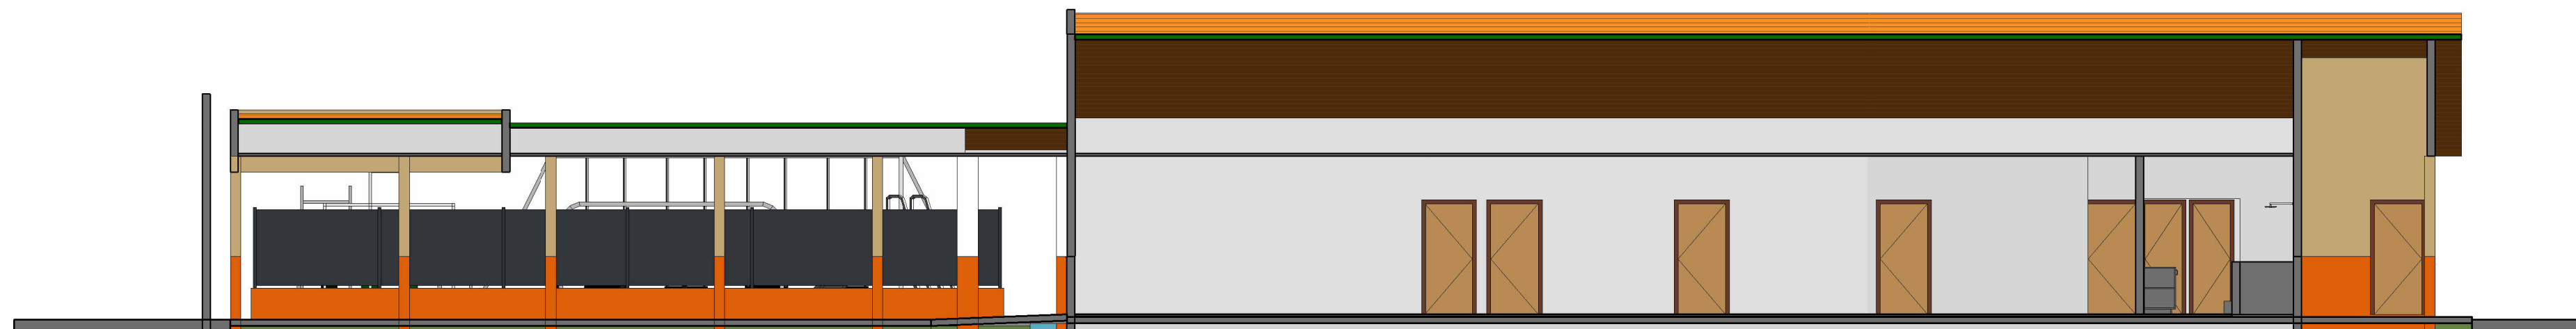

5 CORTE BB

1 : 100

		SINFRA		PREFEITURA MUNICIPAL DE CARACARÁ	
Obra:		REFORMA DA CRECHE PINGO DE GENTE		Desenho:	Rv.
Projeto:		PROJETO ARQUITETONICO		Documento:	-
Orgão Solicitante:		ARQ ARQUITETURA		Data: JANEIRO /2025	
Endereço:		Resp. do Técnico:		Área Construída: 579,96 m²	Prancha: 01/01
Autor do Projeto:				Escala: INDICADA	