
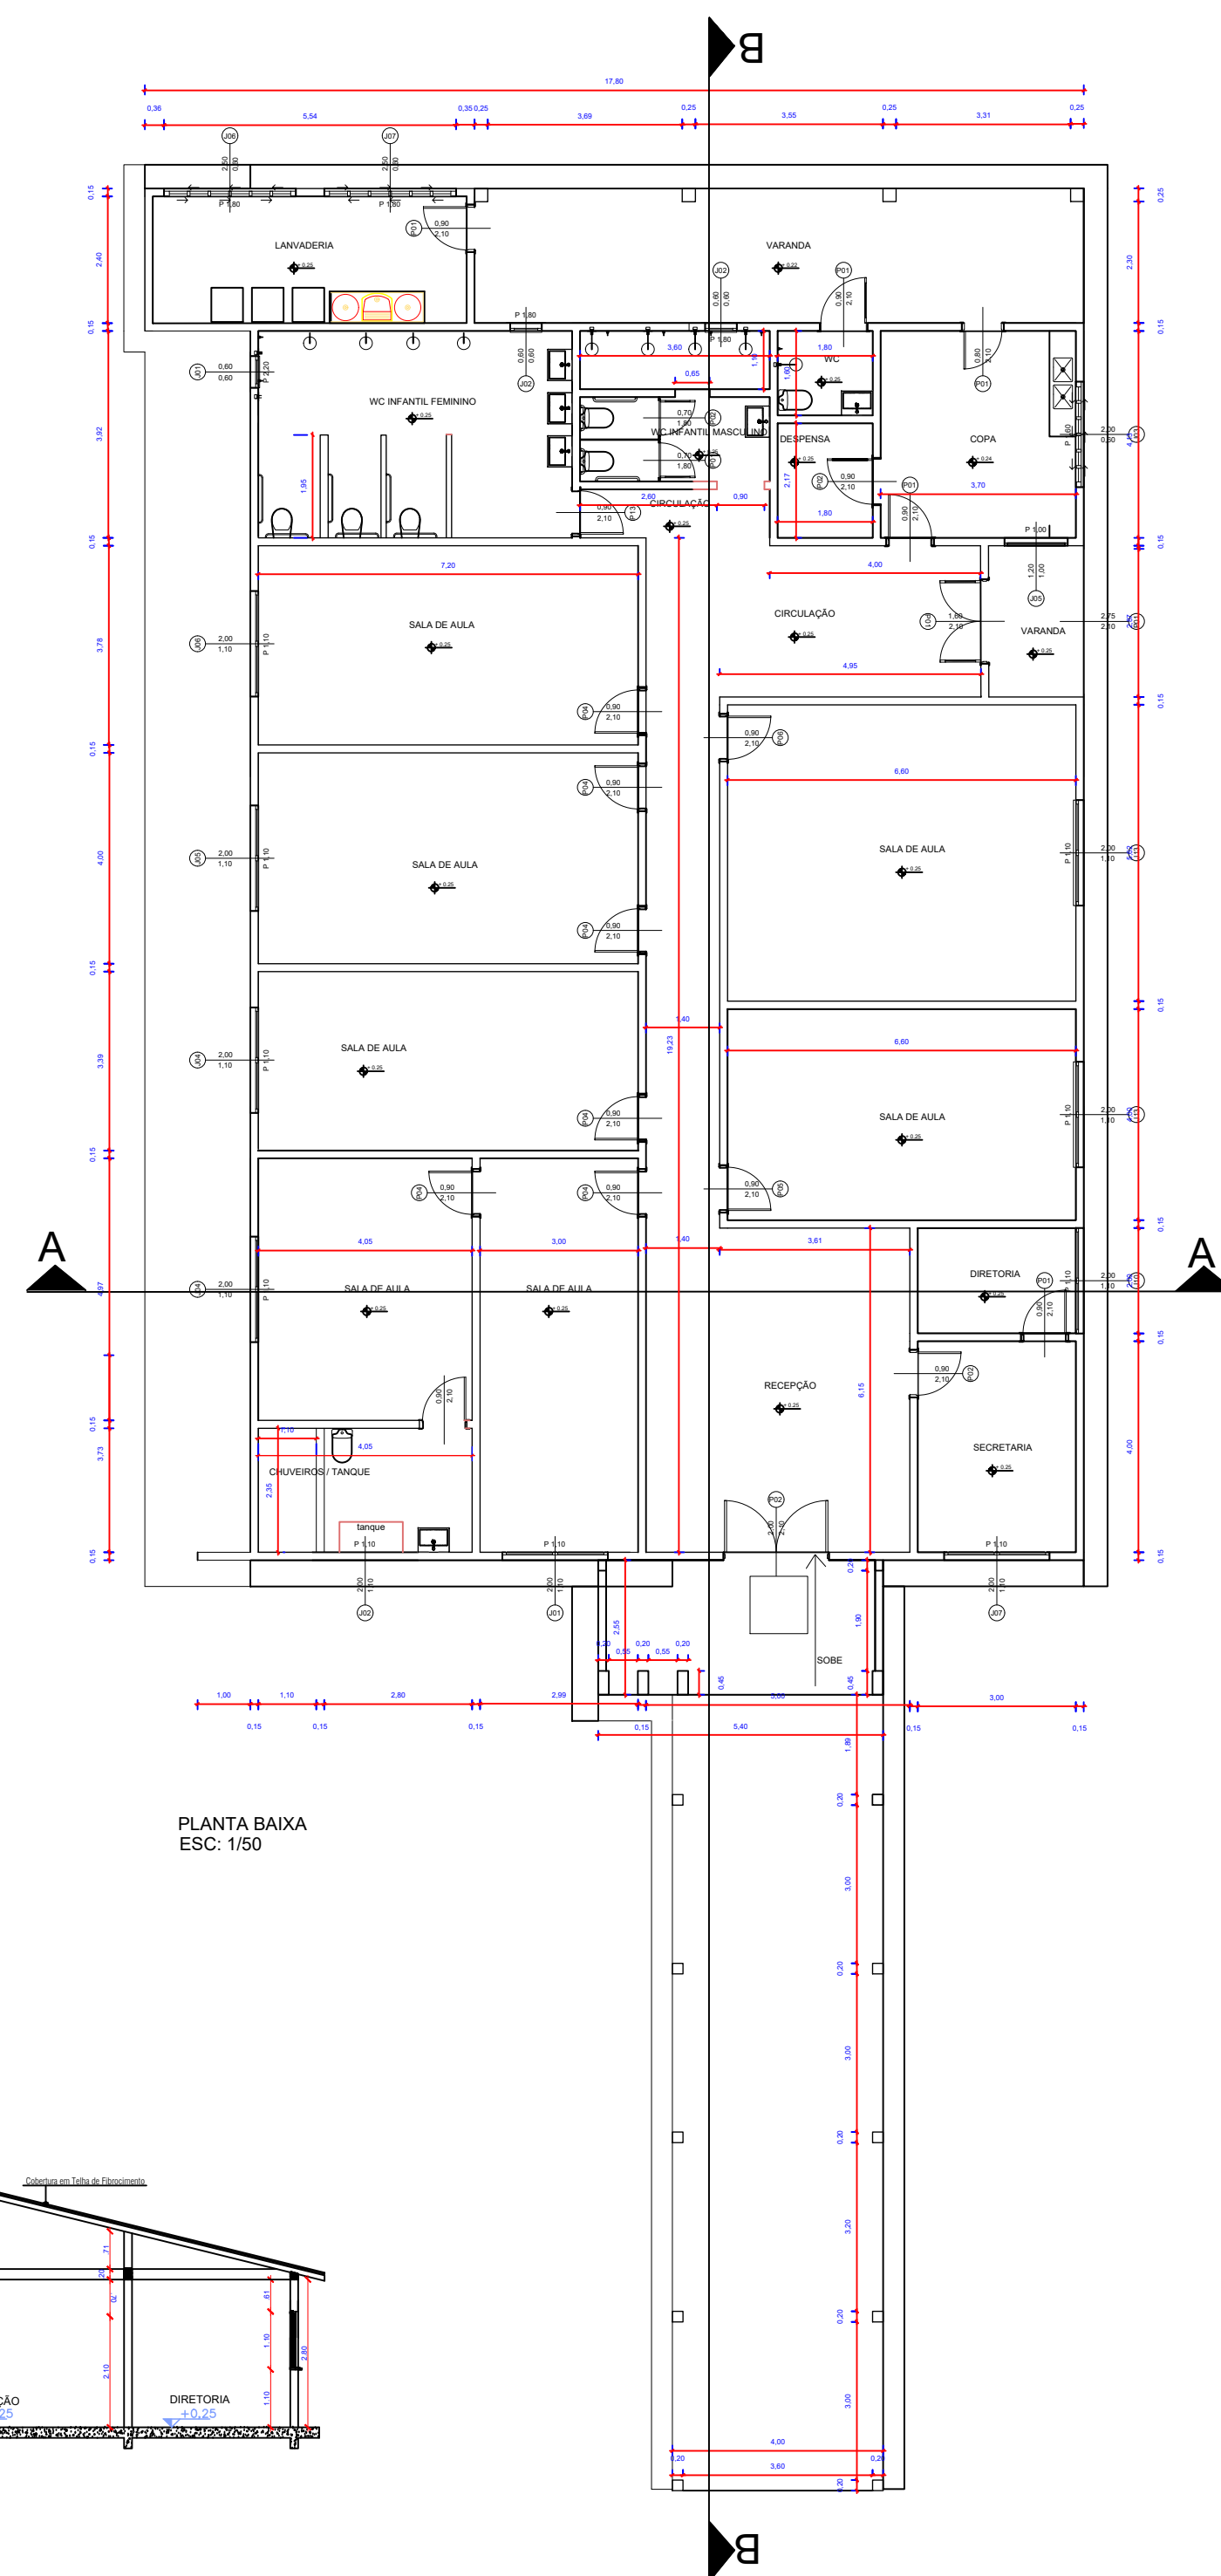
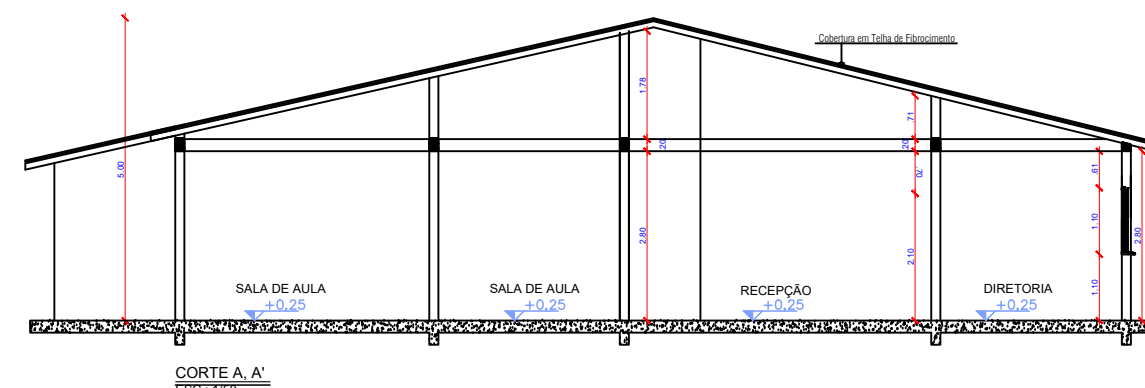
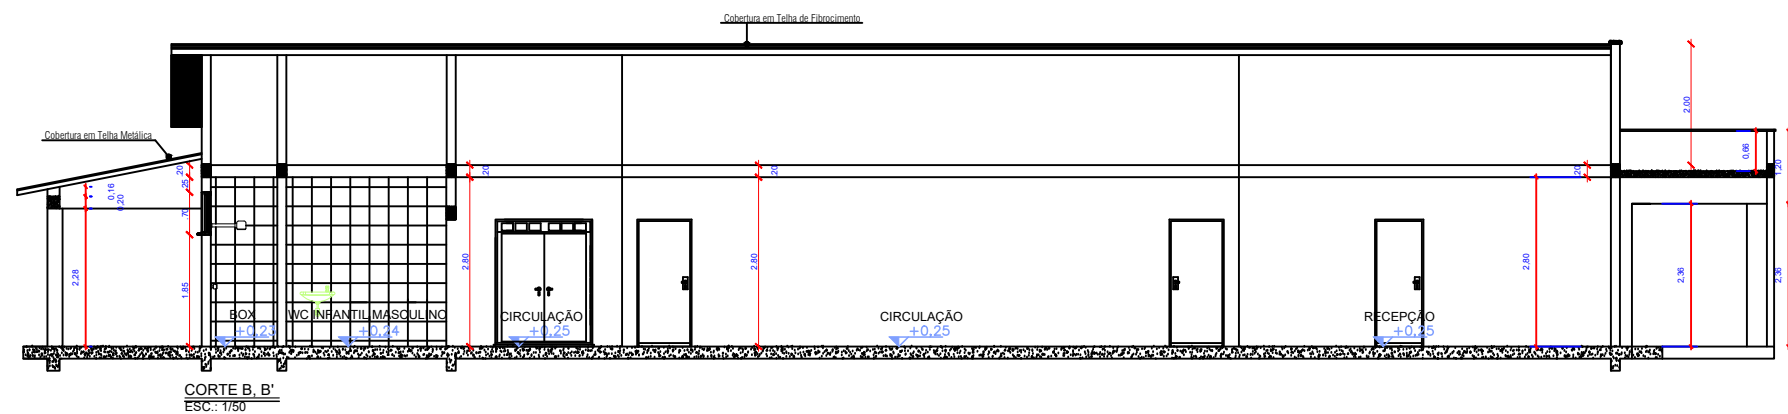
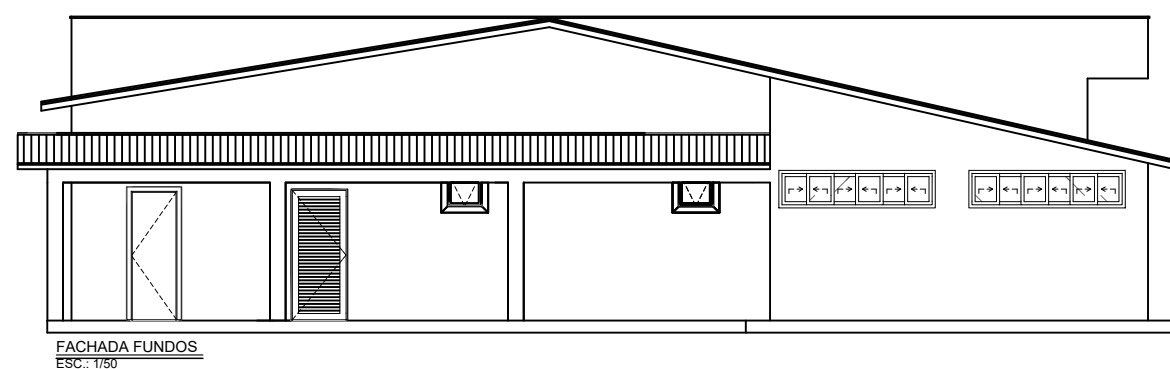
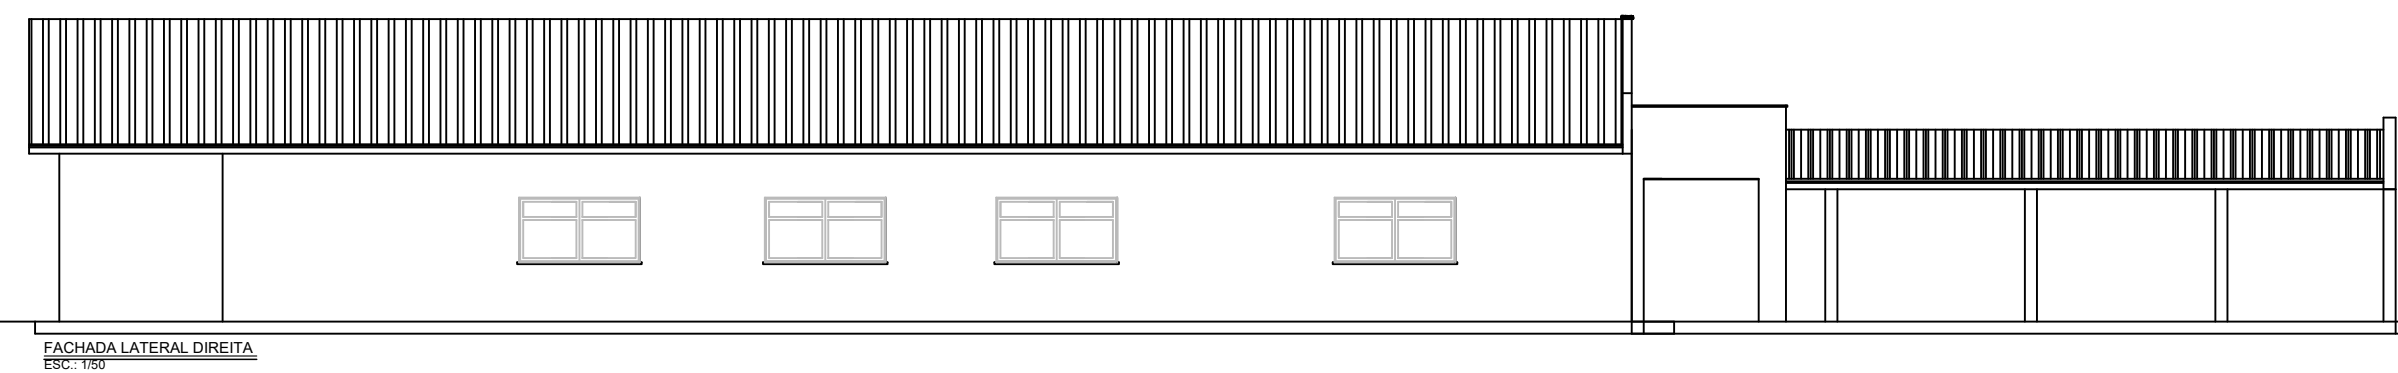
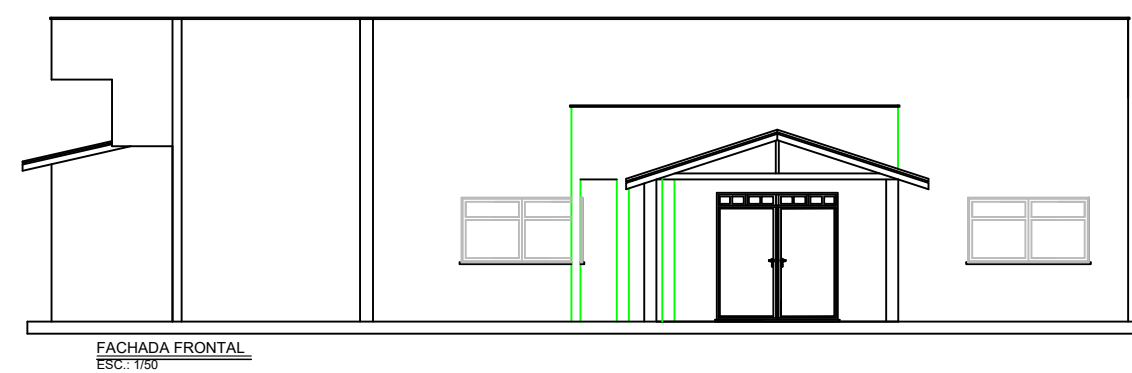
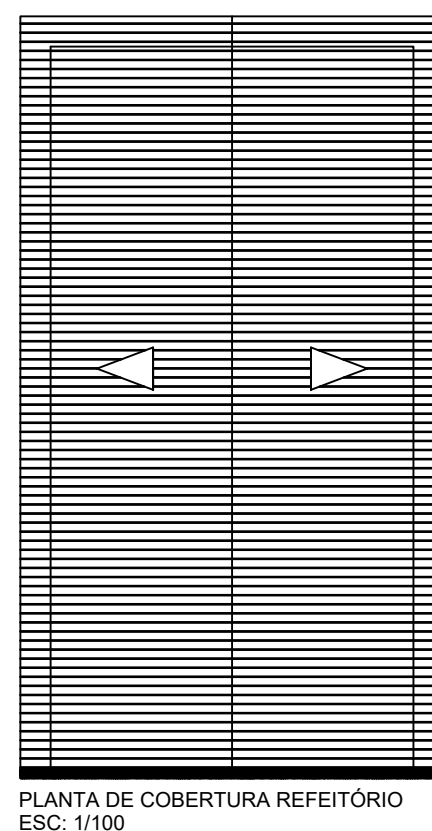
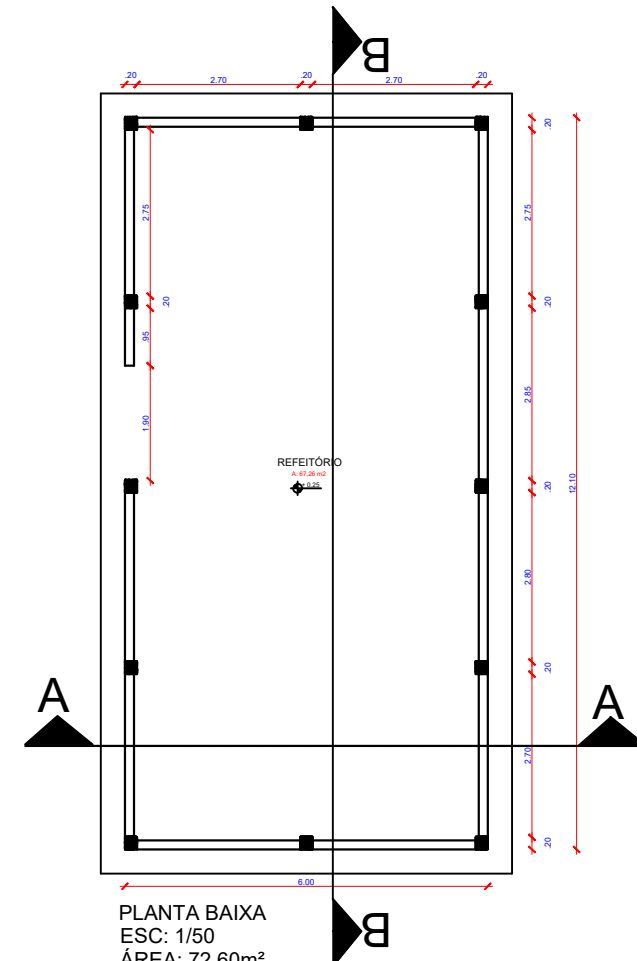
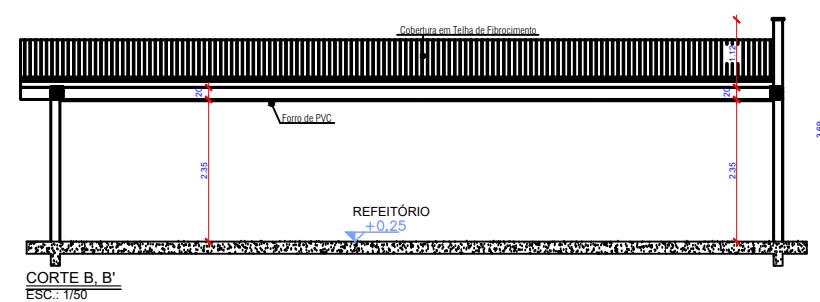
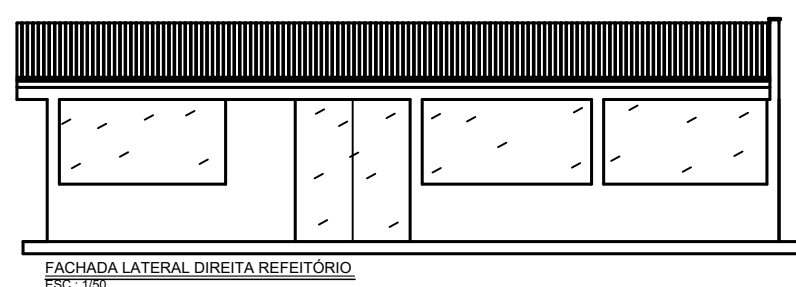
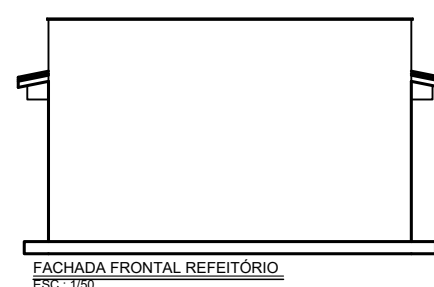
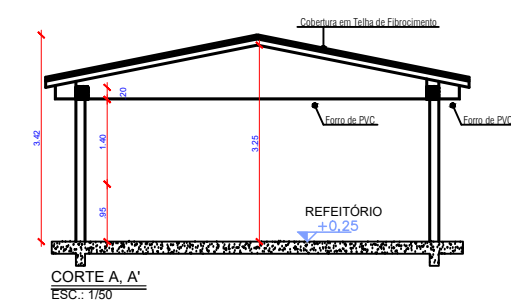


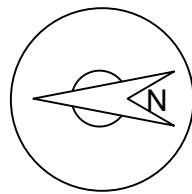

SINFRA

PREFEITURA MUNICIPAL DE CARACARAI

Obra: REFORMA DA CRECHE PINGO DE GENTE

Desenho: Documento: Rv

ARQ ARQUITETURA

Projeto: PROJETO ARQUITETÔNICO

Orgão Solicitante: -

Endereço: Data: MARÇO/2025

Prancha: -

Autor do Projeto

Resp. Técnico:

Área construída:

579,96 m²

Escala: INDICADA

01/02