
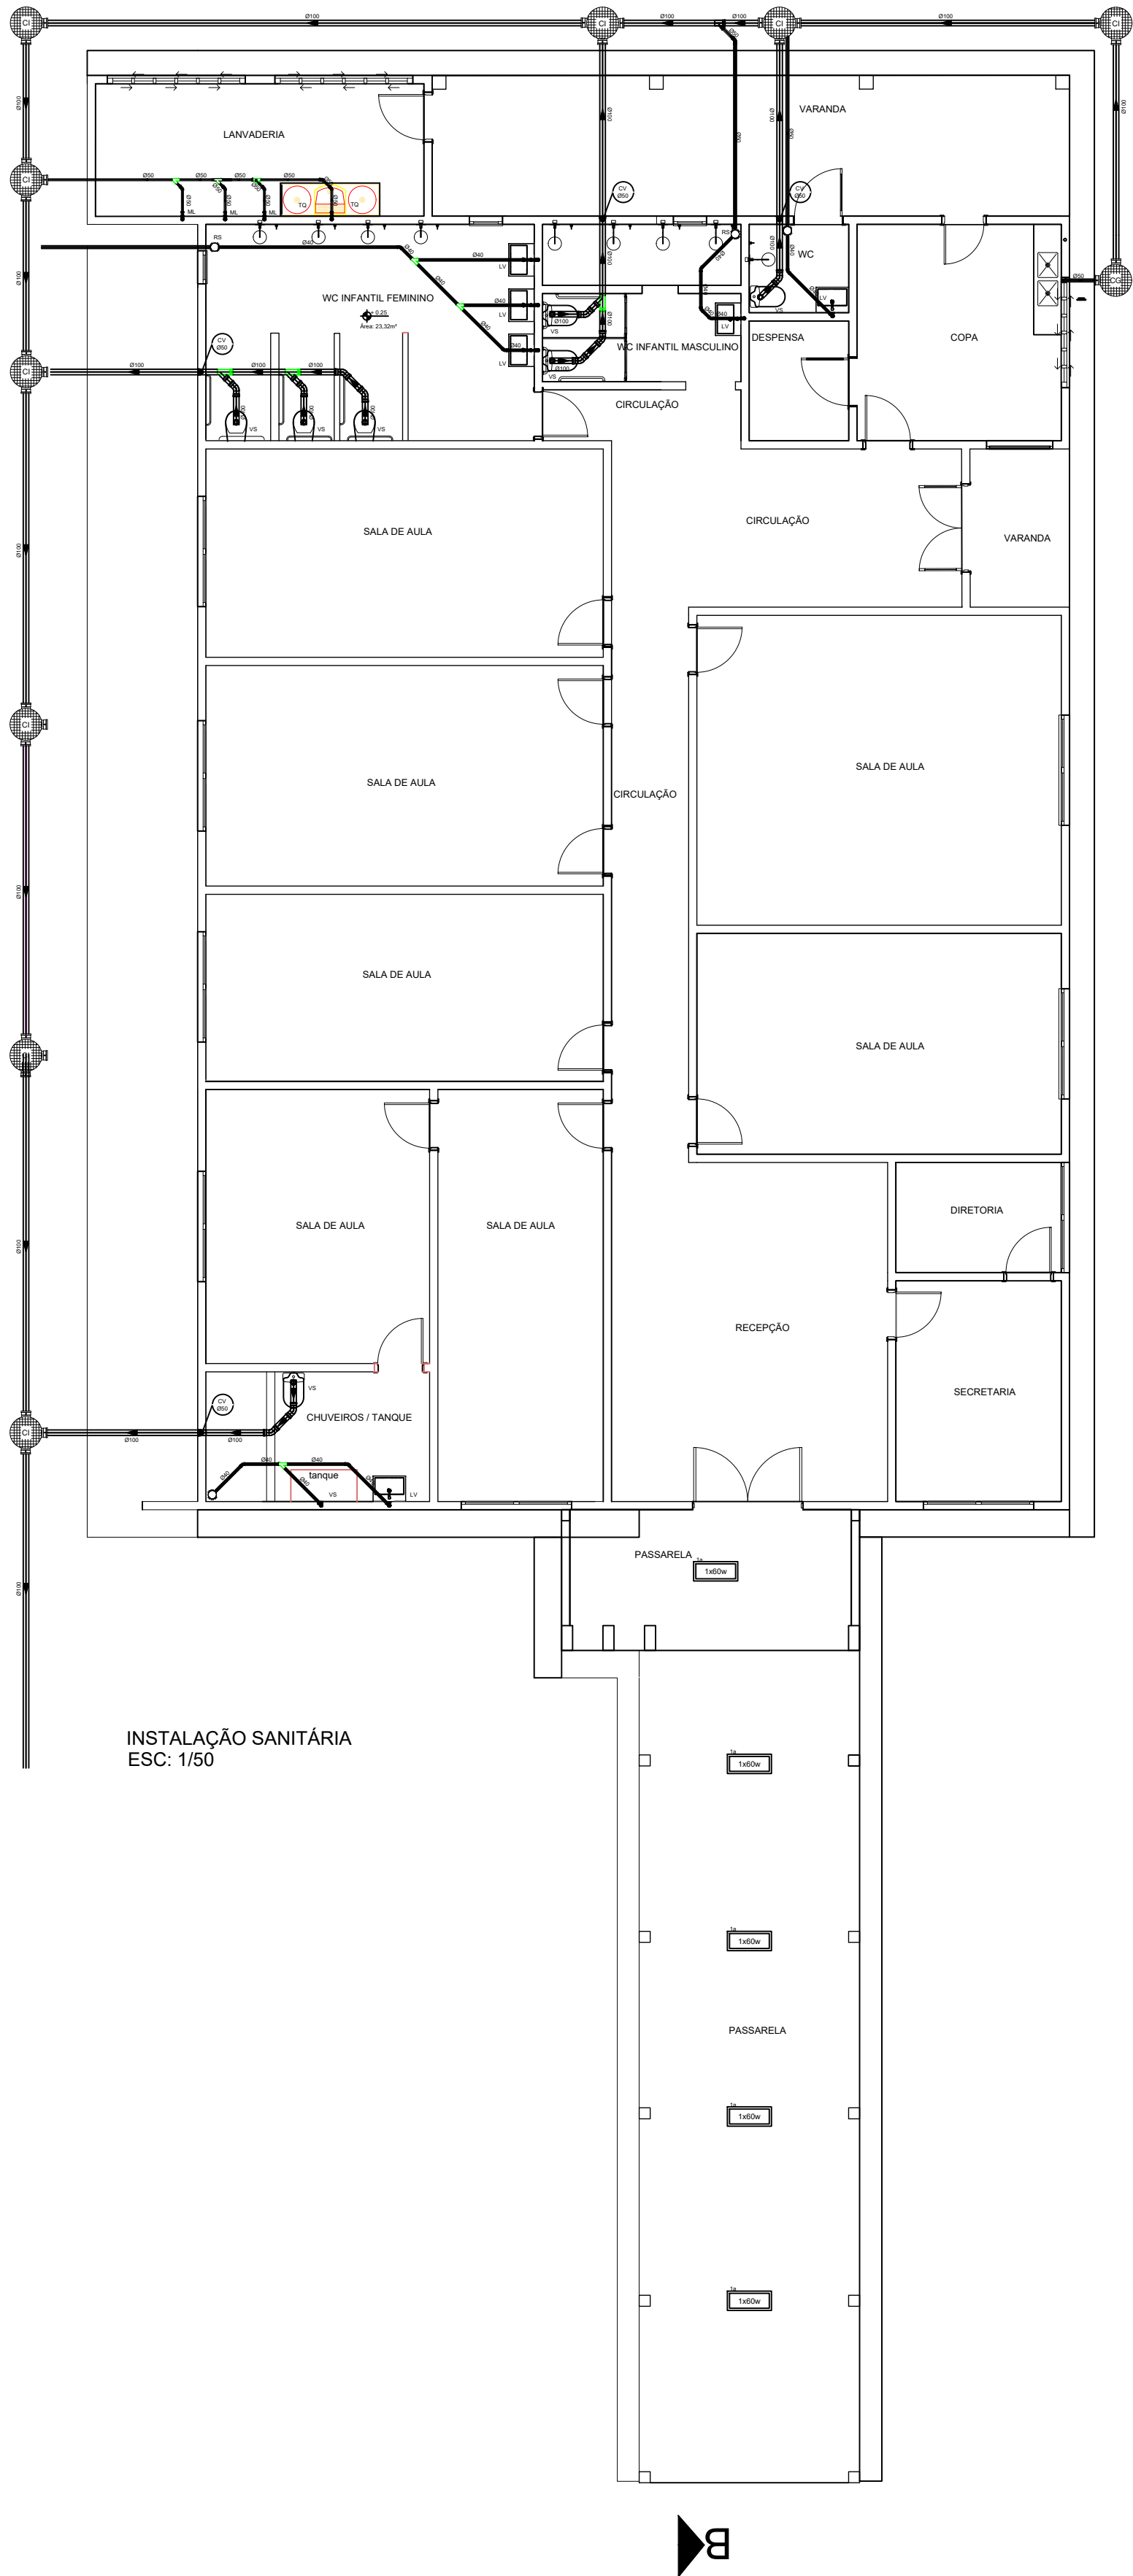


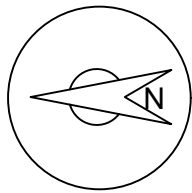

INSTALAÇÃO SANITÁRIA
ESC: 1/50

LEGENDA

HIDROSANITÁRIO:

- TQ - TANQUE
PC - PIA COZINHA
LV - LAVATÓRIO
VS - VASO SANITÁRIO
CH - CHUVEIRO
RG - REGISTRO DE GAVETA
RP - REGISTRO DE PRESSÃO
CG - CAIXA DE GORDURA
CI - CAIXA DE INSPEÇÃO
RS - RALO SIFONADO
ML - MÁQUINA DE LAVAR

- JUNÇÃO ESG RED 100x50
JUNÇÃO ESG 50
JOELHO ESG 50 45°
JOELHO ESG 50 90°
TÊE ESG RED 100x50
JOELHO ESG 100 90°
RALO SIFONADO
LULA ESG 100
CAIXA DE INSPEÇÃO
CAIXA DE GORDURA
TUBO ESG 100
TUBO ESG 50
TUBO ESG 40