


Seção Tipo(Transversal)

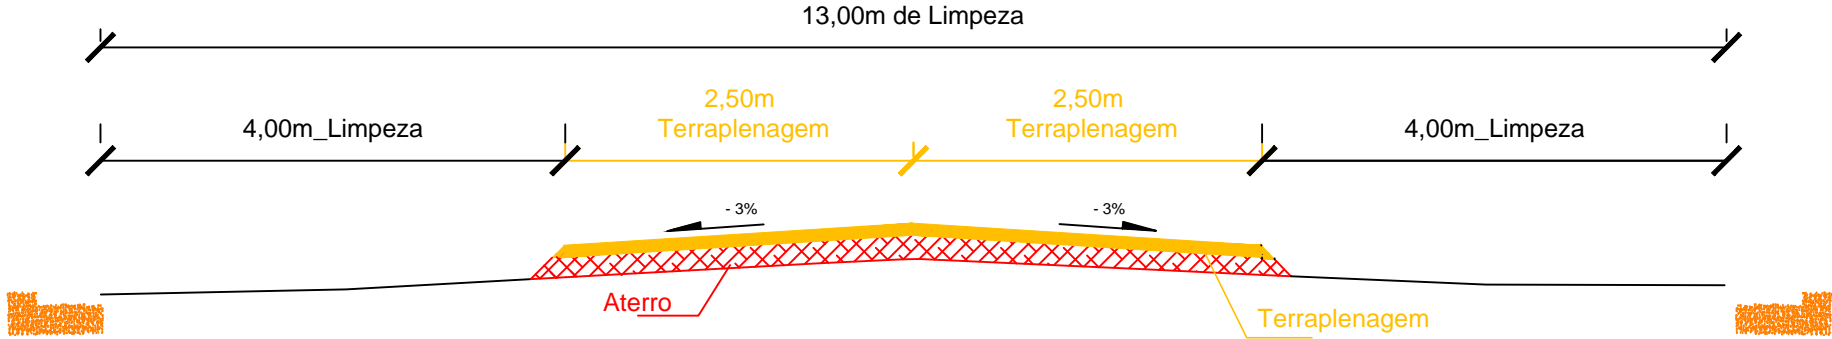

- REVESTIMENTO
- ATERRO
- LIMPEZA

PREFEITURA MUNICIPAL DE CARACARAÍ		
TÍTULO : PROJETO GEOMÉTRICO	PRANCHA: Seção Transversal	DATA: JUN/2026
PROJETO: VICINAL 03 - REGIÃO DA PETROLINA	EXTENSÃO: 8,00Km	
RESP. TÉCNICO: HAROLDO JOSÉ MUNIZ CREA/RR N° 35-D	EMENDA ESPECIAL: 202540930001	FOLHA: 01/ 01