[illegible]

LEGENDA:

Planta

Eixo

Faixa de domínio

Perfil

Terreno natural

Greide

### ESCALA GRÁFICA

HORIZONTAL 0m 20m 40m 60m 80m

VERTICAL 0m 2m 4m 6m 8m



ANO  
2026

TIPO

FOLHA

03/10

**Total: 6,483 km**

DATA:
-------

	DIM.
--	------

ESC.
------

## MODIFICAÇÕES

A            /        /       

B	/	/
---	---	---

C	/	/
---	---	---

C	==	==	==
D			

D	
---	--

E	
---	--

F

Projeto Geometrico PLANTA BAIXO E PERFIL

	LOCAL
--	-------

MUNICÍPIO DE CARACARAI


AUTOR
-------

DES.	CAD
------	-----

V  
I  
S  
T  
O

SECRETARIA DE OBRAS
---------------------

AUTOR
-------

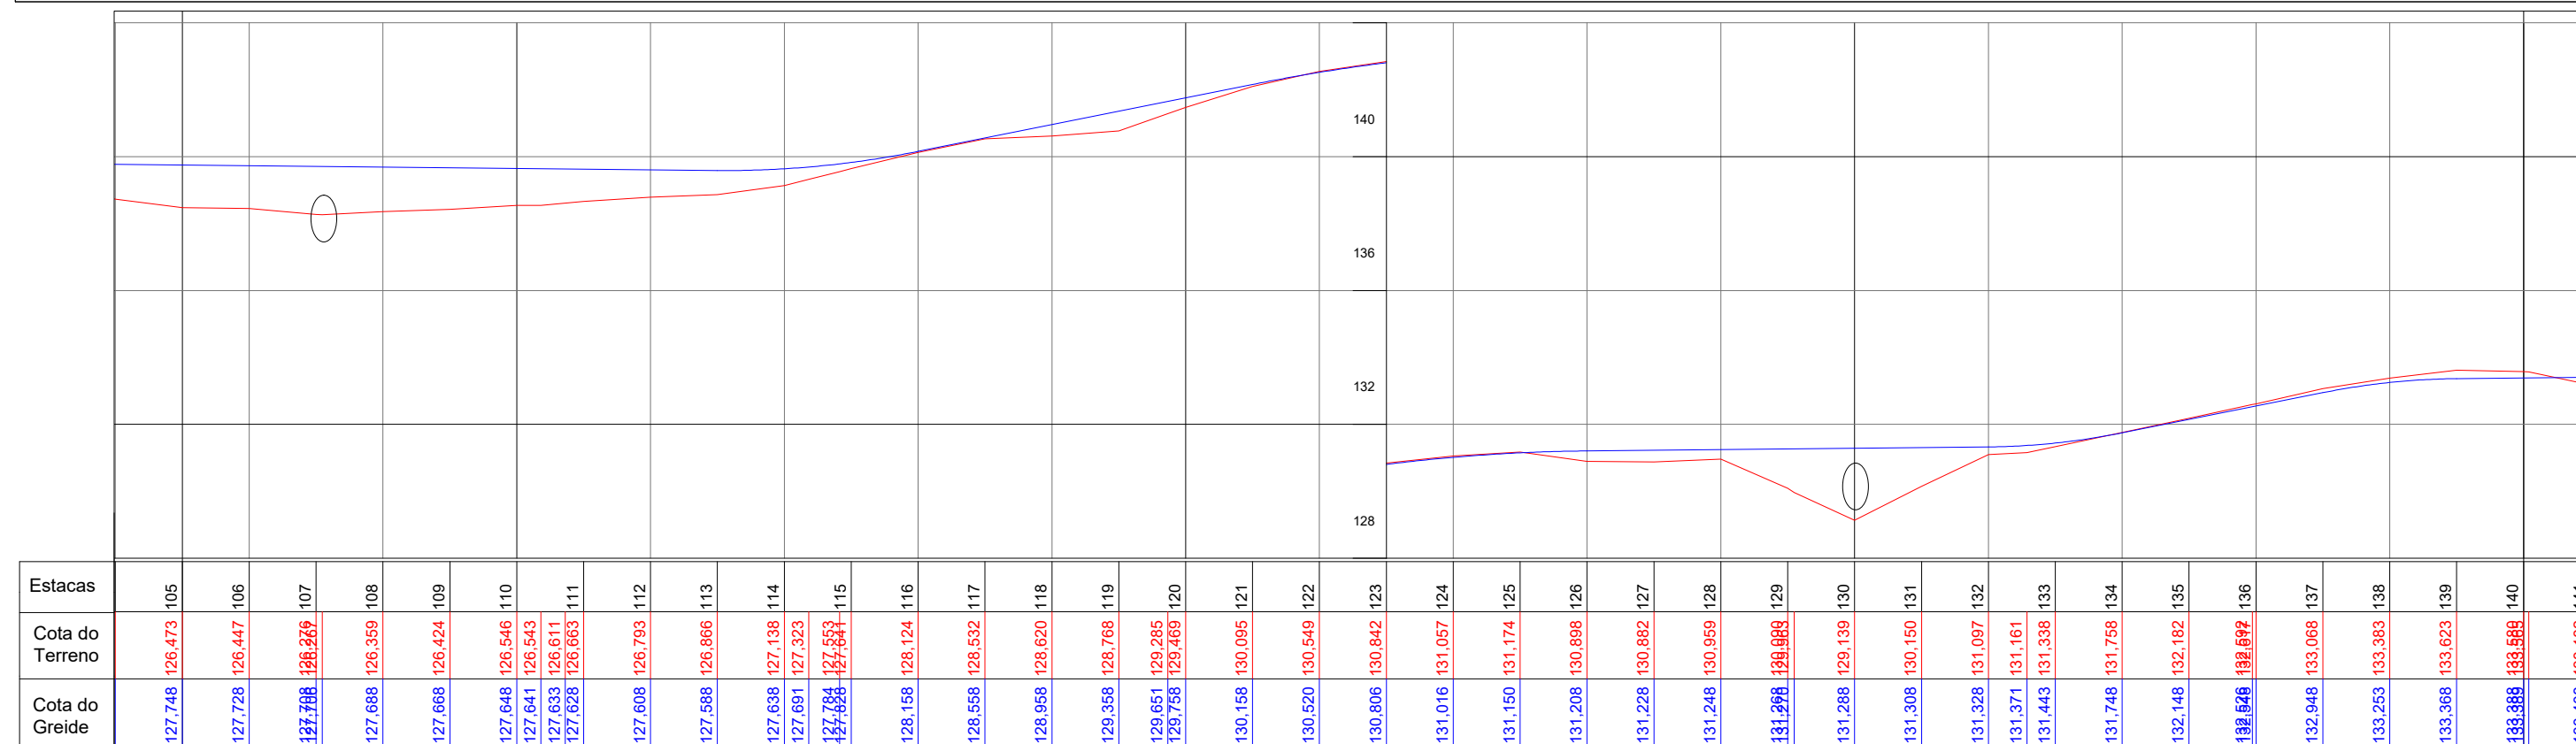[illegible]

LEGENDA:

Planta

Eixo


Faixa de domínio

## Perfil

Terreno natural

Greide

### ESCALA GRÁFICA

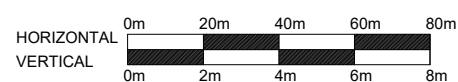

Projeto Geometrico PLANTA BAIXO E PERFIL

ANO

2026

TIPO

MUNICÍPIO DE CARACARAI

	FOLHA
--	-------

04/10

Extensão:	
-----------	--

**Total: 6,483 km**

	DATA:
--	-------

	DIM.
--	------

	ESC.
--	------

## MODIFICAÇÕES

A            /        /       

B	___ / ___ / ___
---	-----------------

C	<u>    </u> / <u>    </u> / <u>    </u>
---	---

D



1	5
---	---

E	
---	--

VISTO

SECRETARIA DE OBRAS
---------------------

	AUTOR

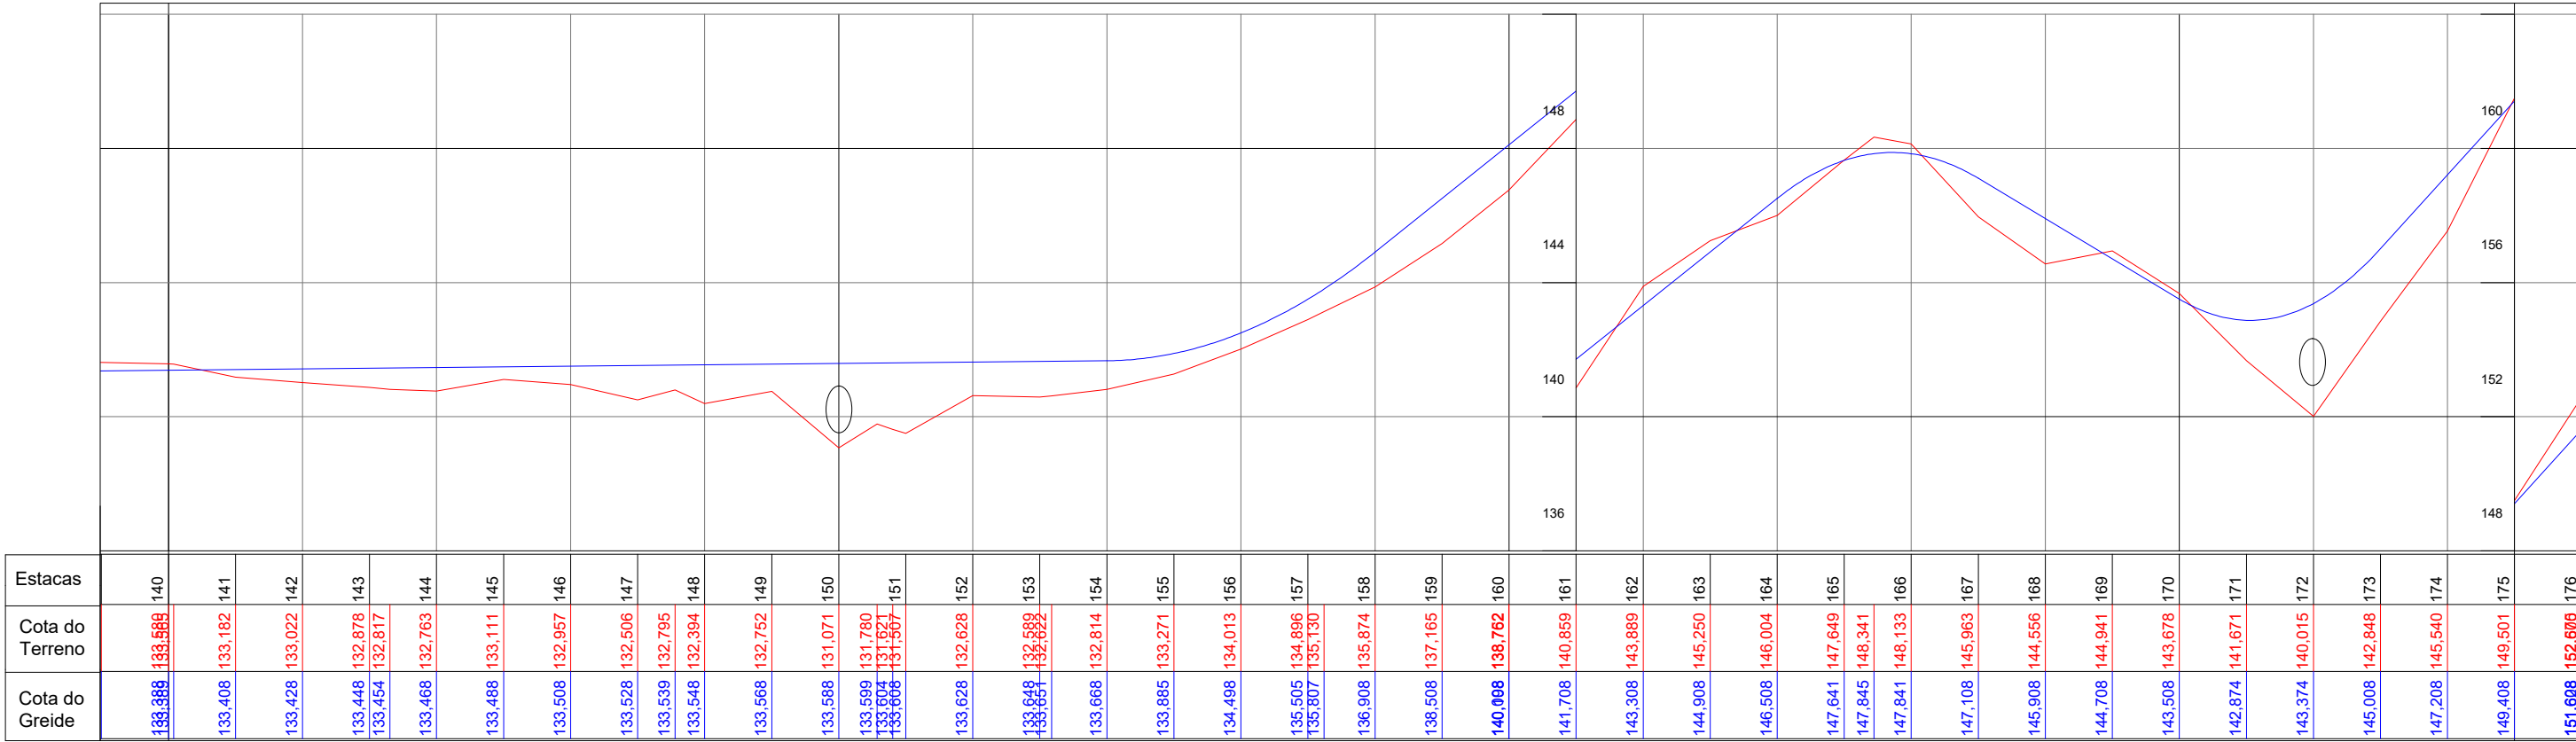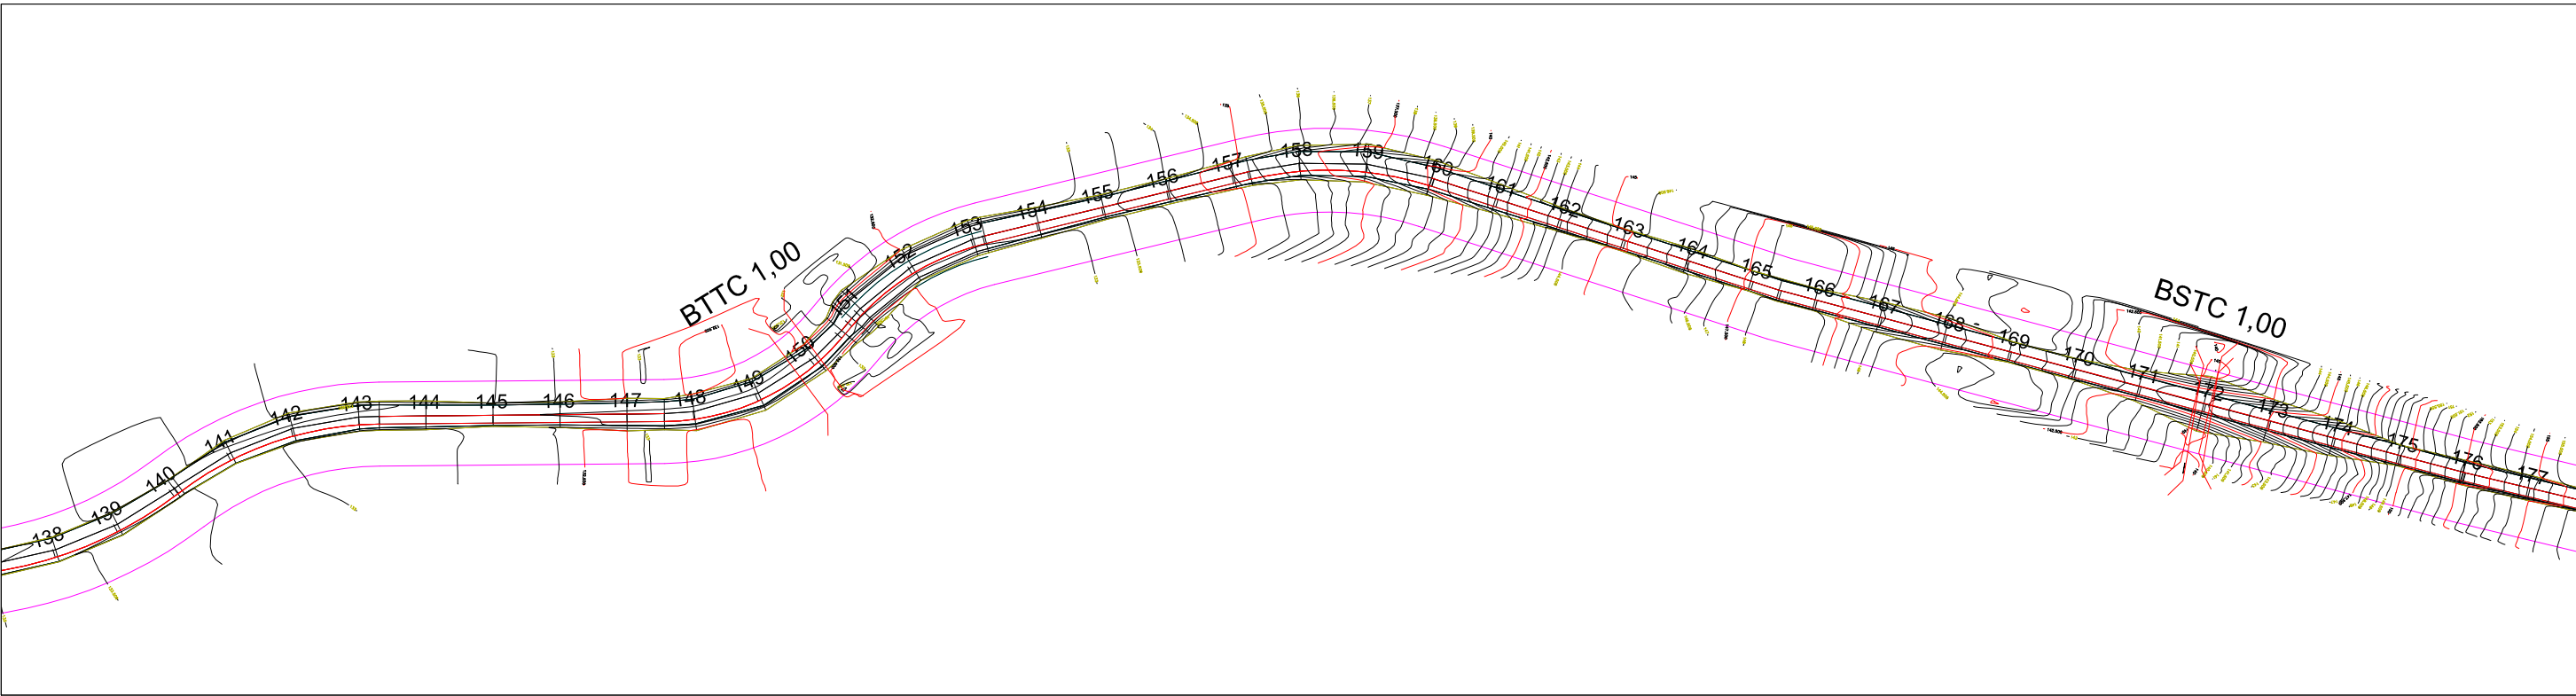

ANO  
**2026**

TIPO  
**CAD**

FOLHA  
**05/10**

Projeto Geometrico PLANTA BAIXO E PERFIL

LOCAL  
MUNICÍPIO DE CARACARAI

Implantação da VICINAL CAI-118 , antiga vicinal 01 na Região do Engano/Serra Dourada

Extensão:  
Total: 6,483 km

AUTOR

DES.

DATA:

VISTO

SECRETARIA DE OBRAS

AUTOR

DIM.

ESC.

MODIFICAÇÕES

A \_\_\_ / \_\_\_ / \_\_\_

B \_\_\_ / \_\_\_ / \_\_\_

C \_\_\_ / \_\_\_ / \_\_\_

D

E

F

LEGENDA:

Planta

Eixo

Faixa de domínio

Perfil

Terreno natural

Greide



ESCALA GRÁFICA

HORIZONTAL

VERTICAL

0m 20m 40m 60m 80m

0m 2m 4m 6m 8m

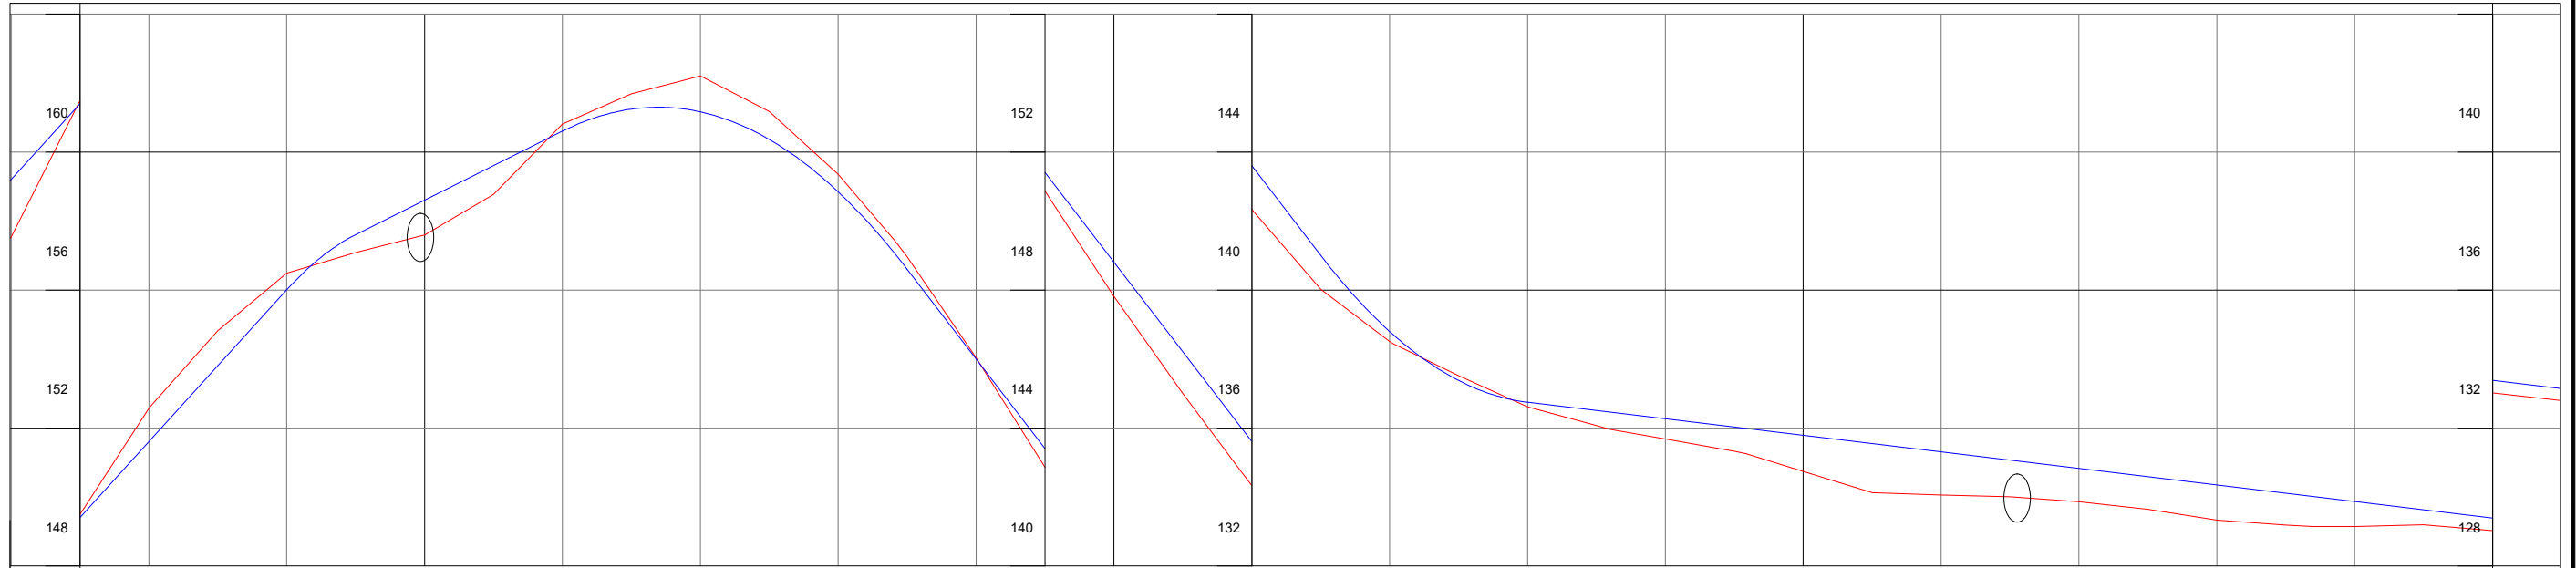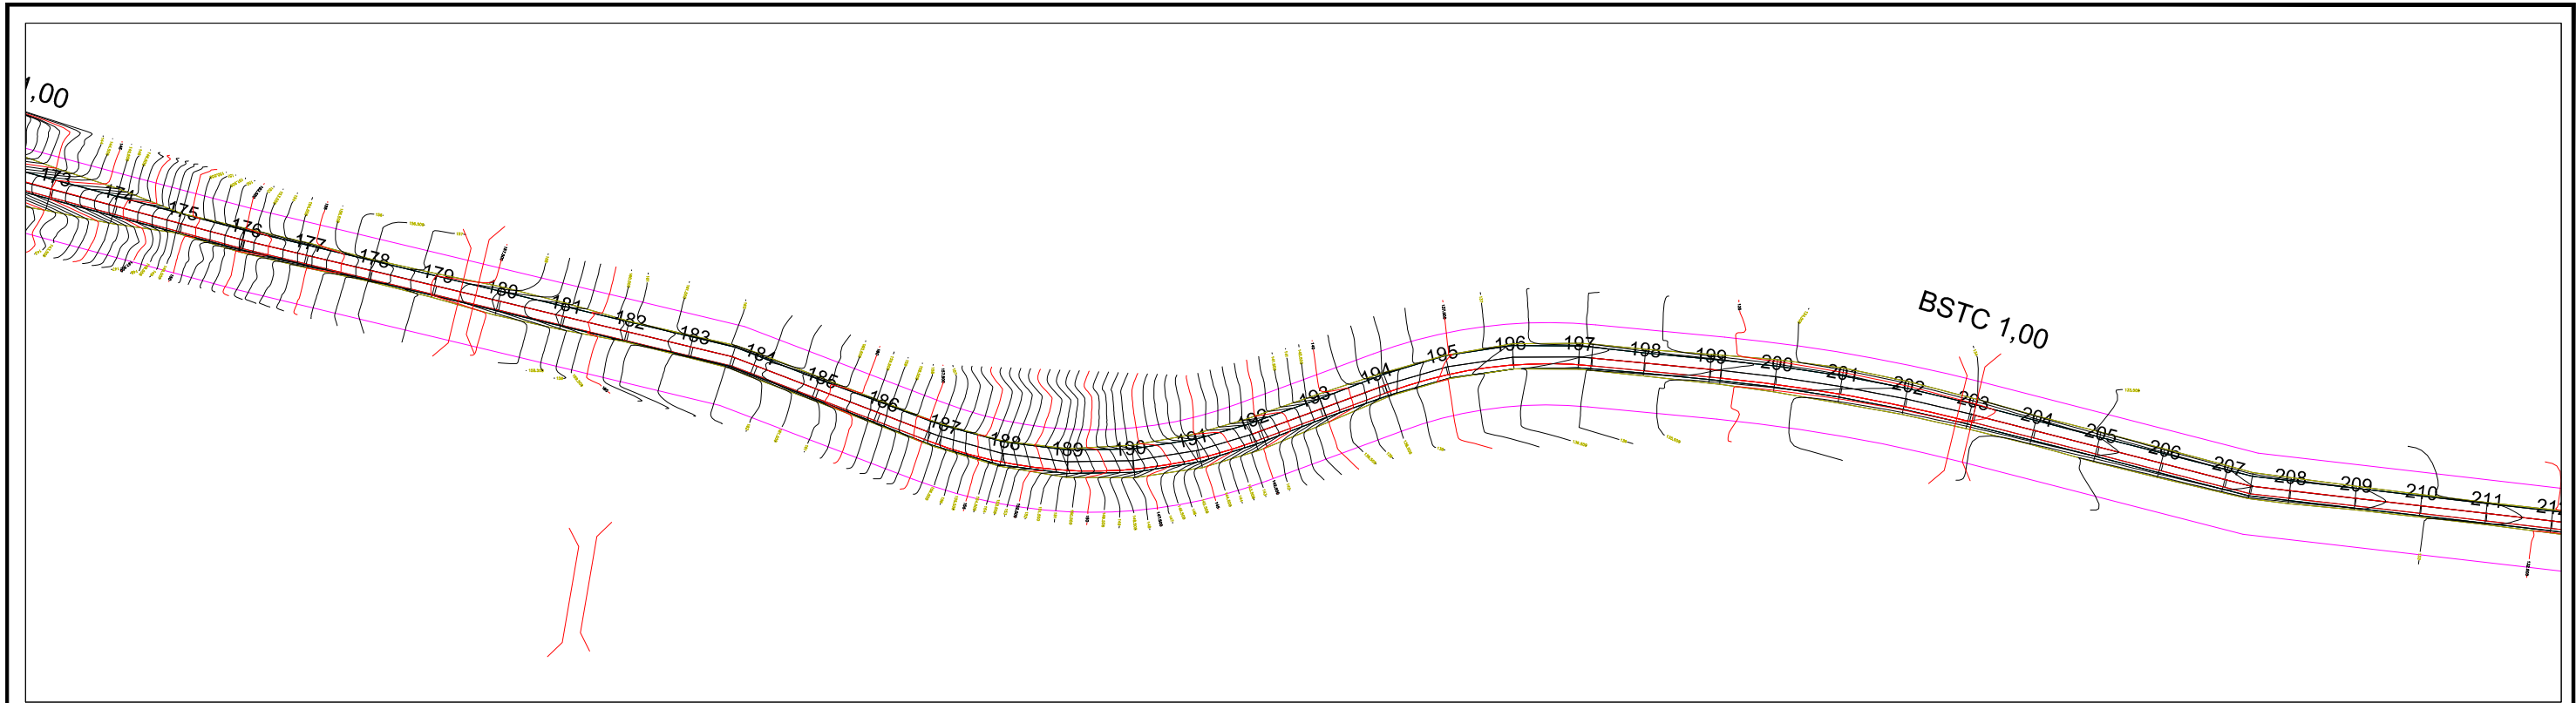

Estacas	</
---------	--	--	----

LEGENDA:


- Planta

Eixo



Faixa de domínio
- Terreno natural

Greide

ESCALA GRÁFICA

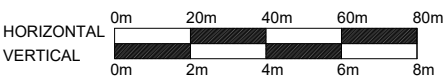

	ANO	2026	TIPO		FOLHA	06/10	MODIFICAÇÕES
	Projeto Geometrico PLANTA BAIXO E PERFIL		LOCAL	MUNICÍPIO DE CARACARAI		A __ / __ / __	
	Implantação da VICINAL CAI-118 , antiga vicinal 01 na Região do Engano/Serra Dourada					Extensão:	B __ / __ / __
						Total: 6,483 km	C __ / __ / __
	AUTOR			DES.	CAD	DATA:	D
	SECRETARIA DE OBRAS					DIM.	E
AUTOR					ESC.	F	

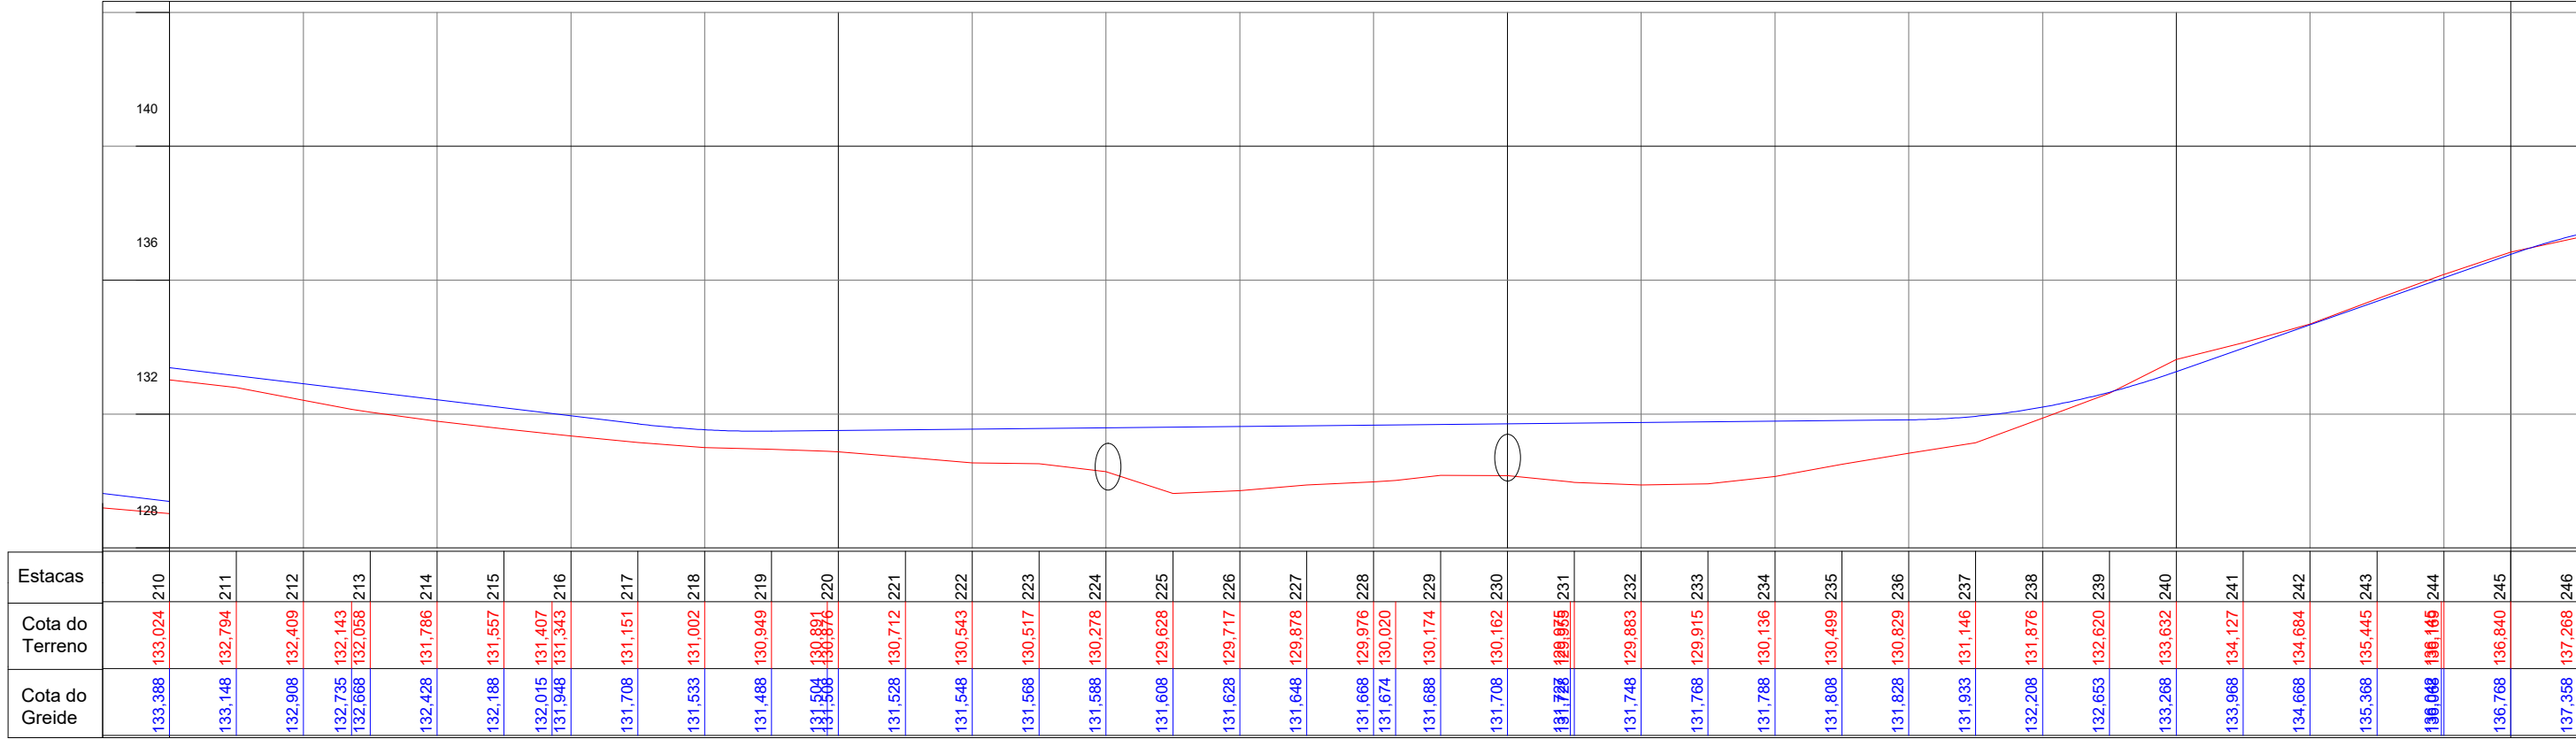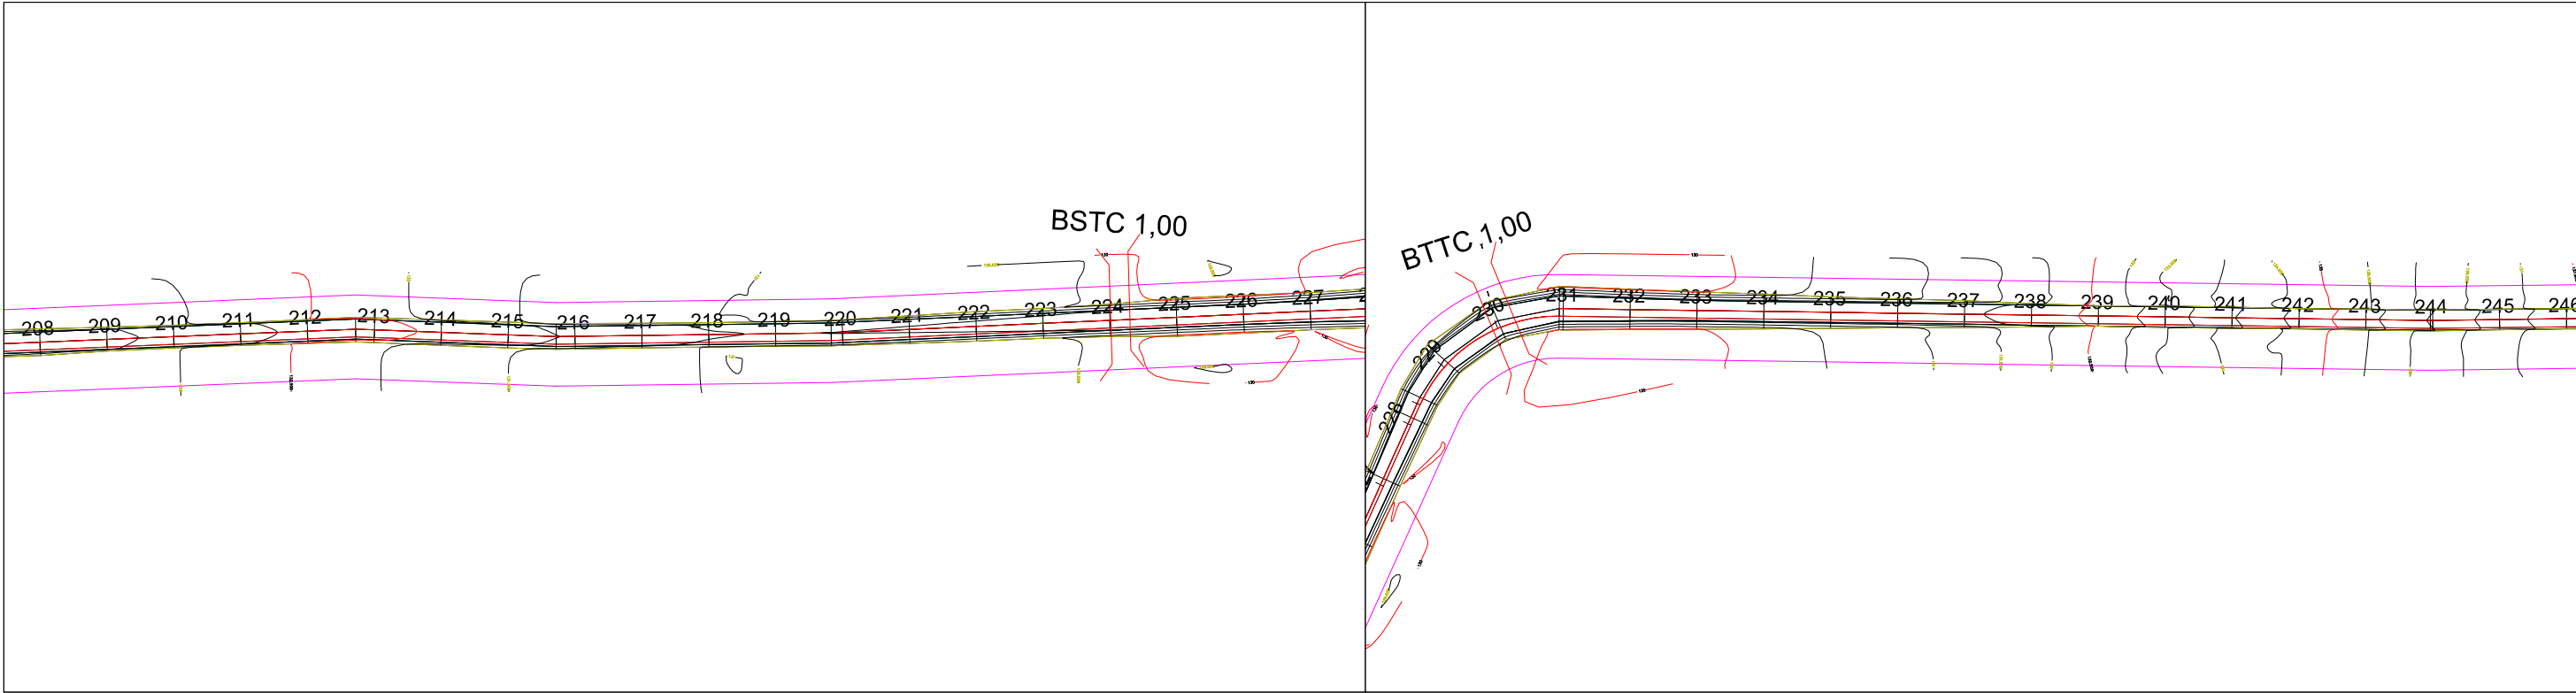

Estacas	
---------	--	--	

LEGENDA:


- Planta

Eixo

Faixa de domínio
- Terreno natural



Greide

ESCALA GRÁFICA

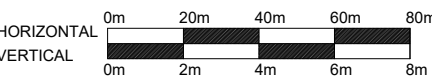

	ANO	2026	TIPO	FOLHA	07/10
	MODIFICAÇÕES				
	A				
	B				
	C				
	D				
Projeto Geométrico PLANTA BAIXO E PERFIL		LOCAL		MUNICÍPIO DE CARACARAI	
Implantação da VICINAL CAI-118 , antiga vicinal 01 na Região do Engano/Serra Dourada				Extensão: Total: 6,483 km	
AUTOR		DES.		DATA:	
SECRETARIA DE OBRAS		CAD		DIM.	
AUTOR				ESC.	



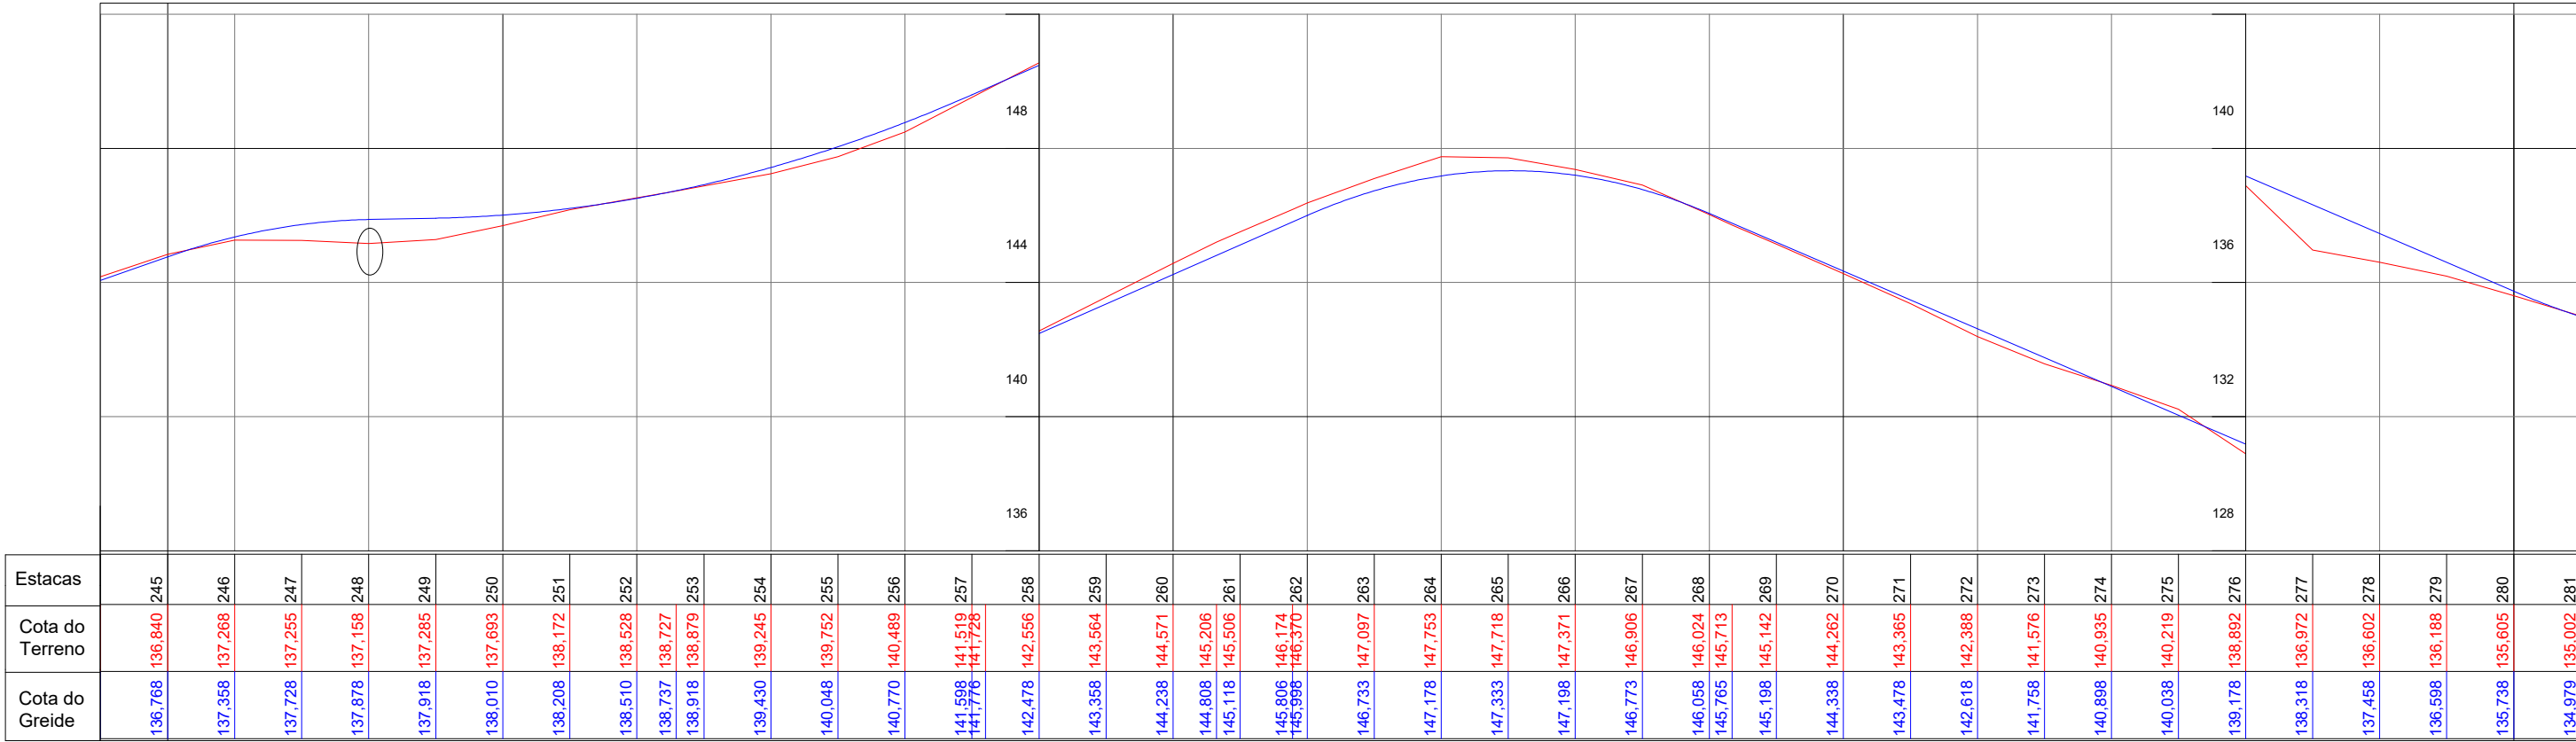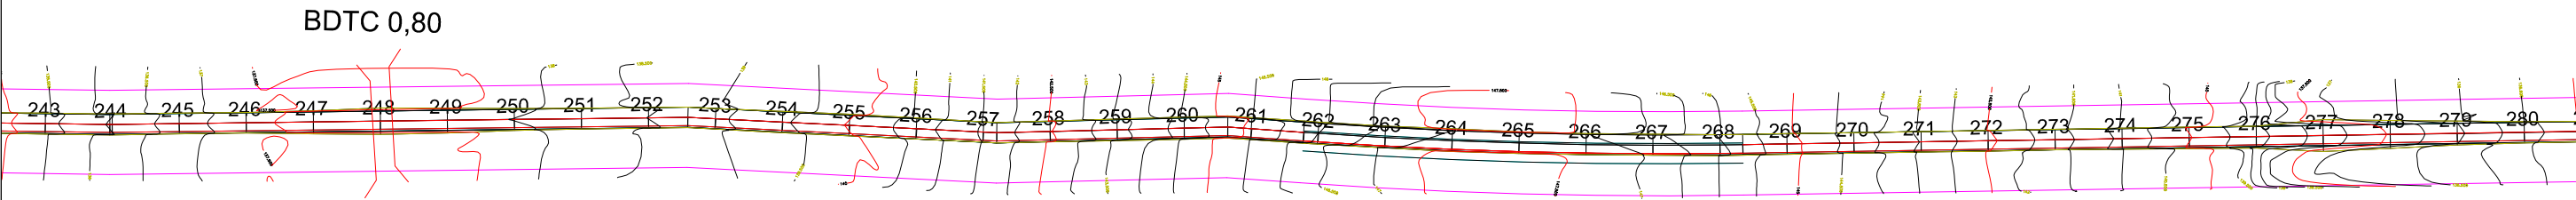

LEGENDA:


Planta

Eixo

Faixa de domínio

Terreno natural

Greide

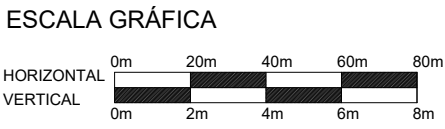

ANO

2026

TIPO

FOLHA

08/10

Projeto Geométrico PLANTA BAIXO E PERFIL

LOCAL

MUNICÍPIO DE CARACARAI

Implantação da VICINAL CAI-118 , antiga vicinal 01 na Região do Engano/Serra Dourada.

Extensão:

Total: 6,483 km

AUTOR

DES.

CAD

DATA:

VISTO

SECRETARIA DE OBRAS

AUTOR

DIM.

ESC.

MODIFICAÇÕES

A

B



C

D

E

F



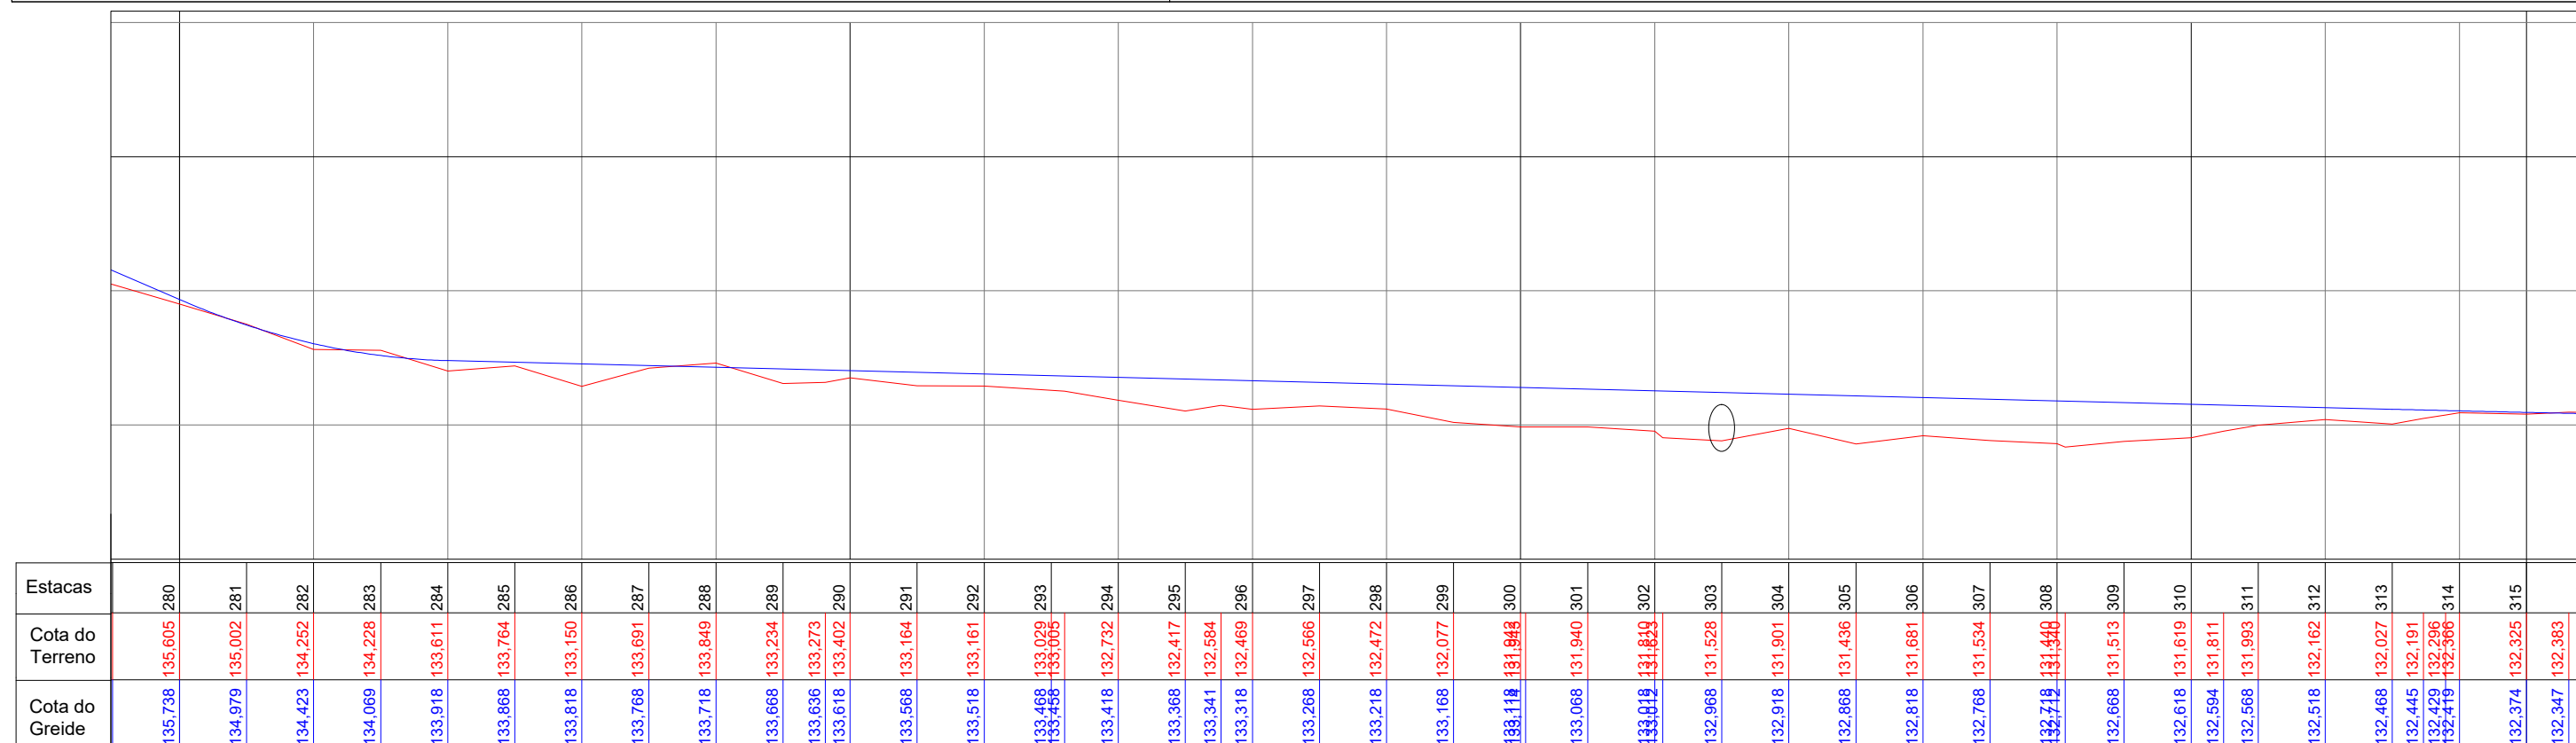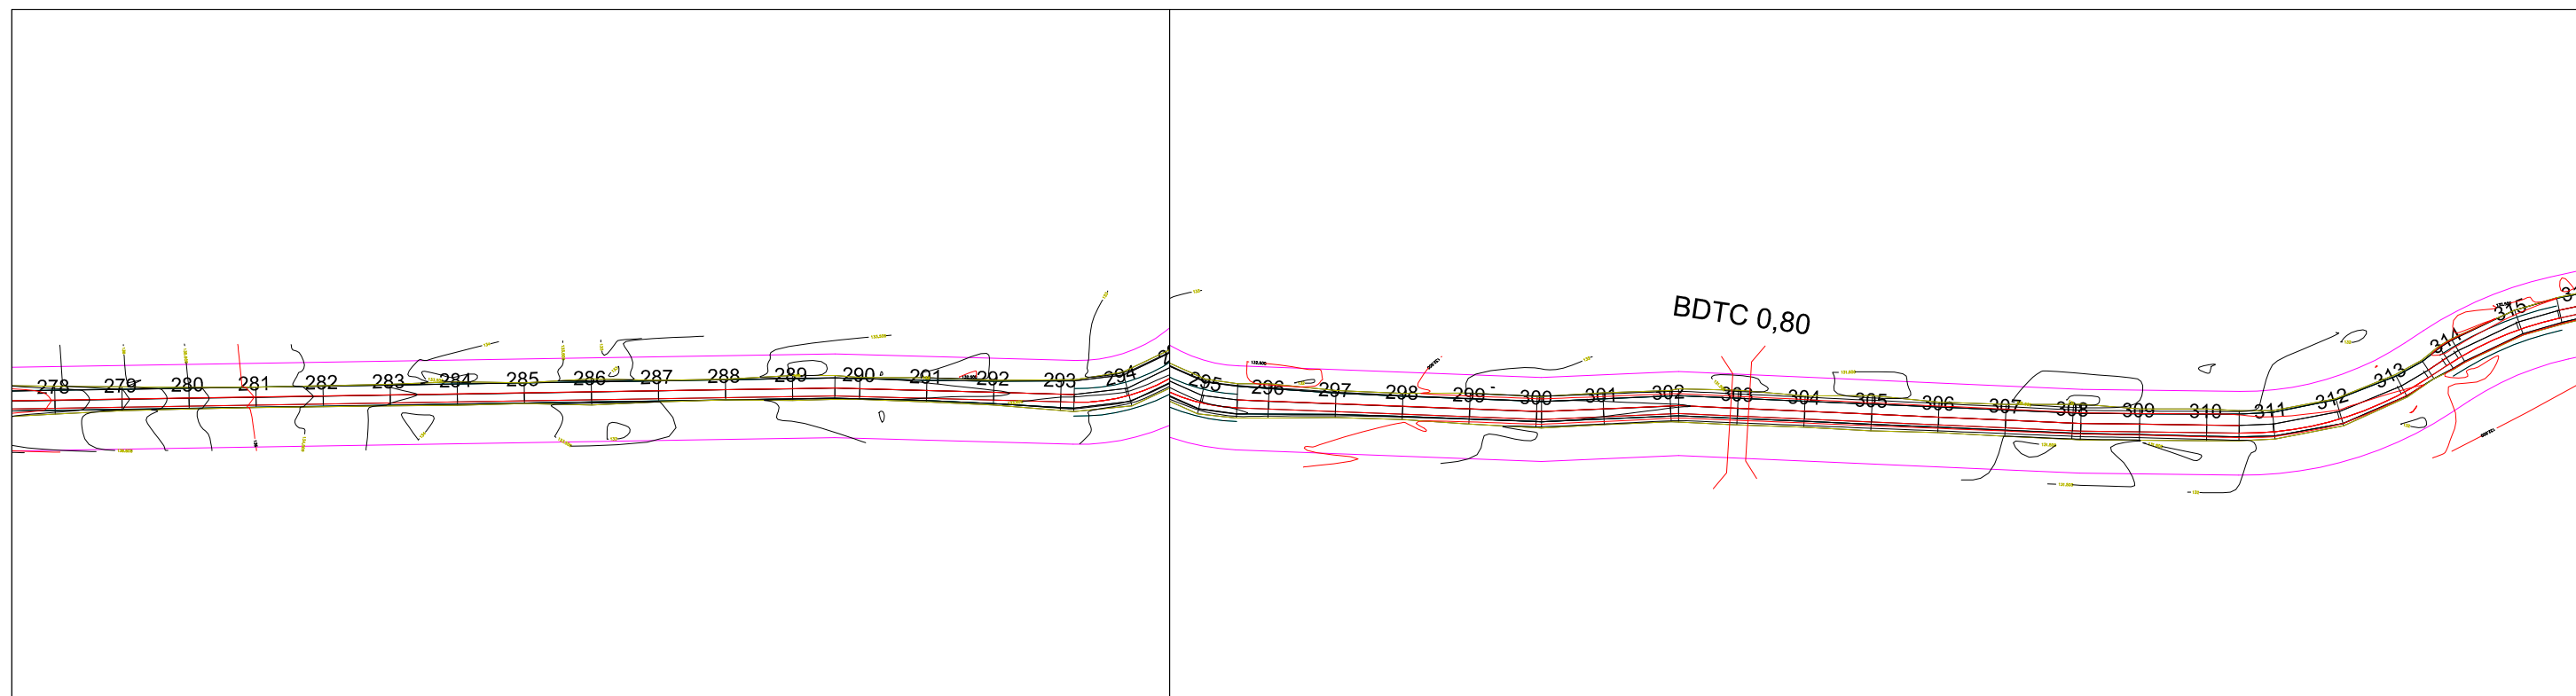

LEGENDA:

Planta

Eixo

Faixa de domínio

## Perfil


Terreno natural

Greide

### ESCALA GRÁFICA

HORIZONTAL

HORIZONTAL  
VERTICAL

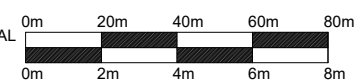

Projeto Geometrico PLANTA BAIXO E PERFIL

ANO

2026

TIPO

MUNICÍPIO DE CARACARAI

FOLHA

09/10

Extensão:	
-----------	--

**Total: 6,483 km**

VISTO

SECRETARIA DE OBRAS
---------------------

	AUTOR

CAD

	DIM.
--	------

	ESC.
--	------

## MODIFICAÇÕES

A          /      /     



B	/	/
---	---	---

C	___ / ___ / ___
---	-----------------

D

E

	E
	F

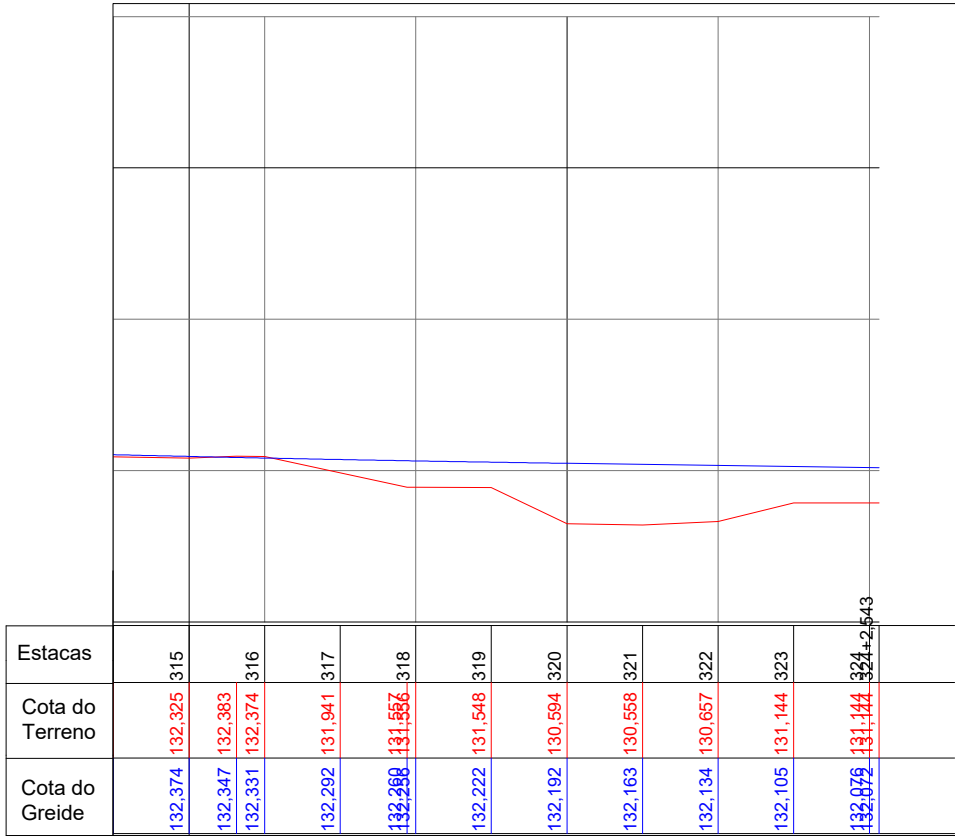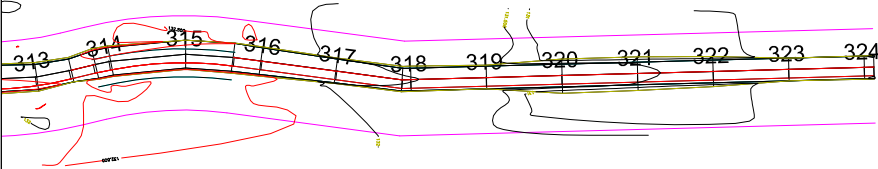

LEGENDA:


Planta

Eixo

Faixa de domínio

Terreno natural

Greide

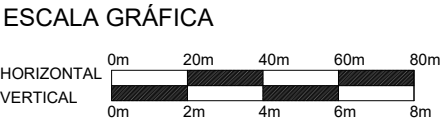

V I S T O		ANO	2026	TIPO		FOLHA	10/10	MODIFICAÇÕES		
	Projeto Geometrico PLANTA BAIXO E PERFIL		LOCAL		MUNICÍPIO DE CARACARAI		A __ / __ / __			
	Implantação da VICINAL CAI-118 , antiga vicinal 01 na Região do Engano/Serra Dourada					Extensão: Total: 6,483 km		B __ / __ / __		
	AUTOR				DES. CAD		DATA:		C __ / __ / __	
	SECRETARIA DE OBRAS					DIM.		E		
AUTOR					ESC.		F			