

Estacas	</
---------	--	--	----

Planta


Eixo

Faixa de domínio



LEGENDA:

Perfil
Terreno natural
Greide

ESCALA GRÁFICA

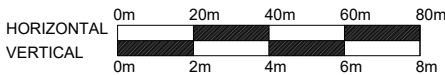

	CONVENIO	ANO	TIPO	FOLHA	MODIFICAÇÕES
		2025		01/03	
PREFEITURA MUNICIPAL DE CARACARAI		LOCAL	vicinal CAI 118 <VIC 01>		A -- / -- / ----
OBRA		EXECUÇÃO DOS SERVIÇOS DE RECUPERAÇÃO DAS VICINAL 01/ CAI -118 E VICINAL 02/ CAI - 383 - REGIÃO DO SERRA DOURADA		EXTENSÃO:	B -- / -- / ----
AUTOR		COORDENADA			C -- / -- / ----
VPREFEITO MUNICIPAL				DIM: INDICADA	D -- / -- / ----
				Escala: INDICADA	E -- / -- / ----
					F -- / -- / ----
					G -- / -- / ----

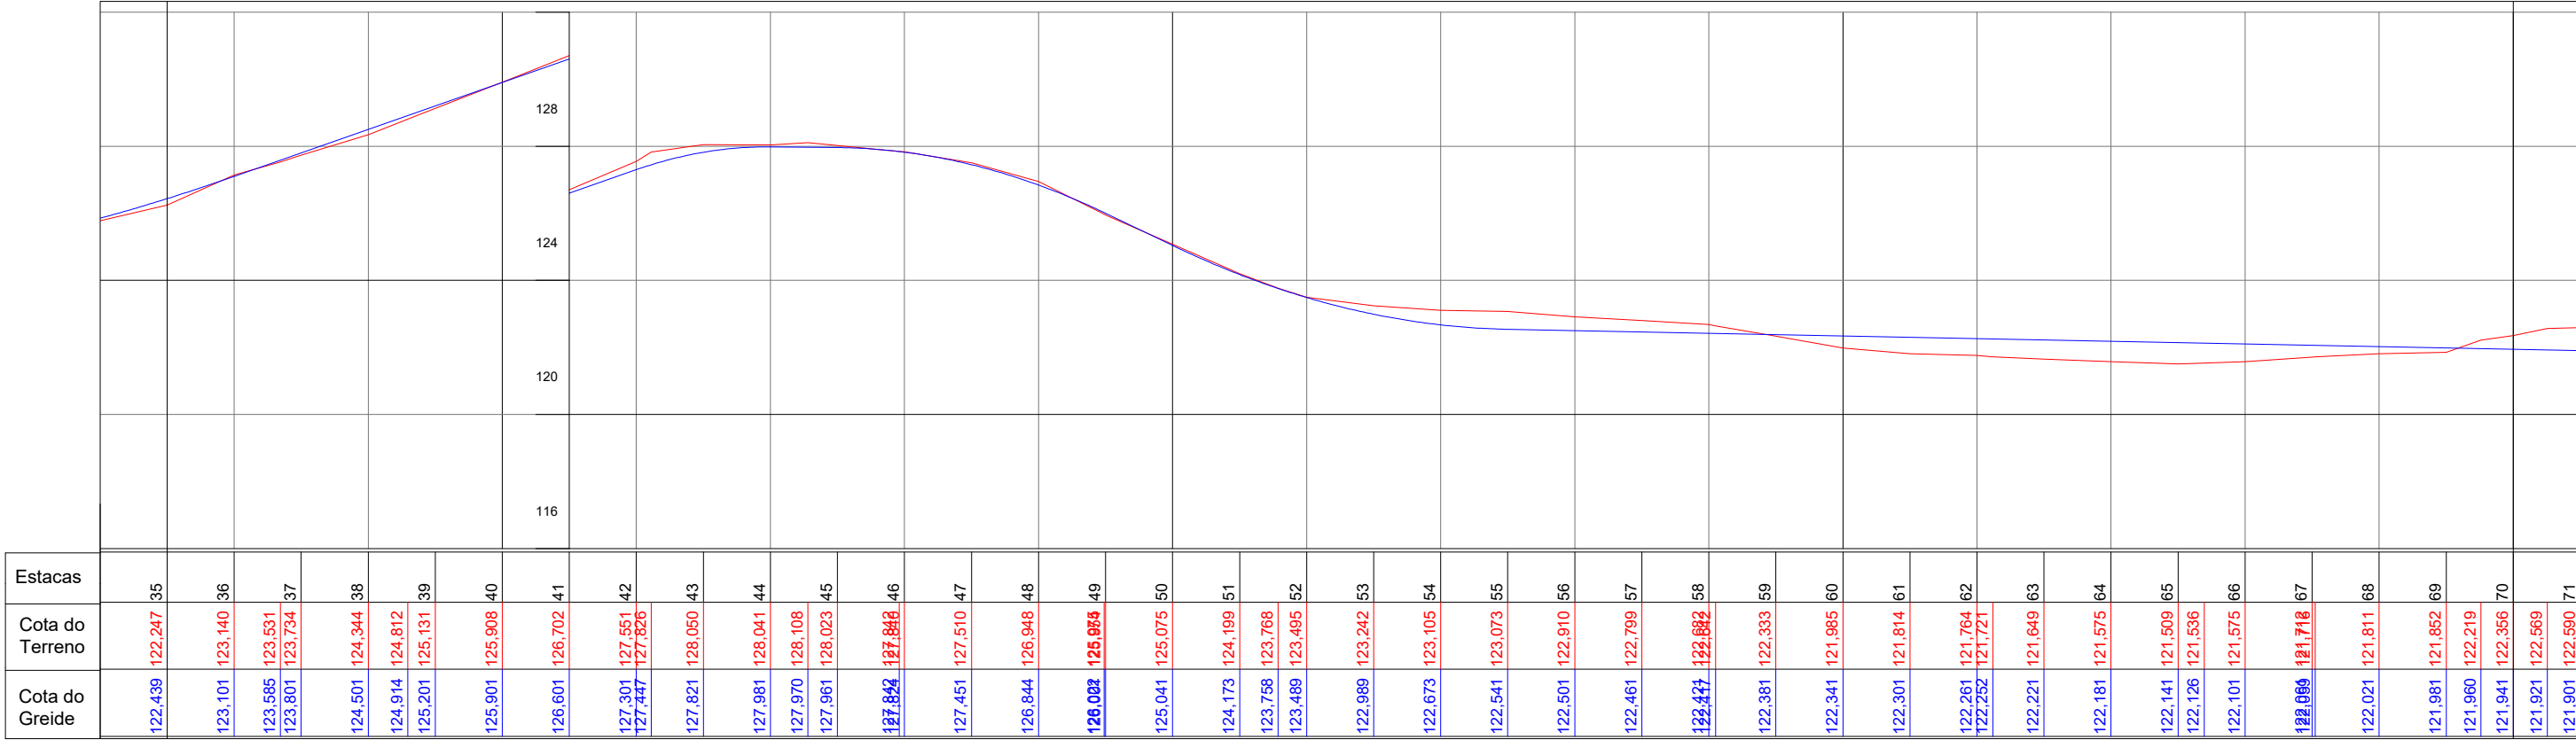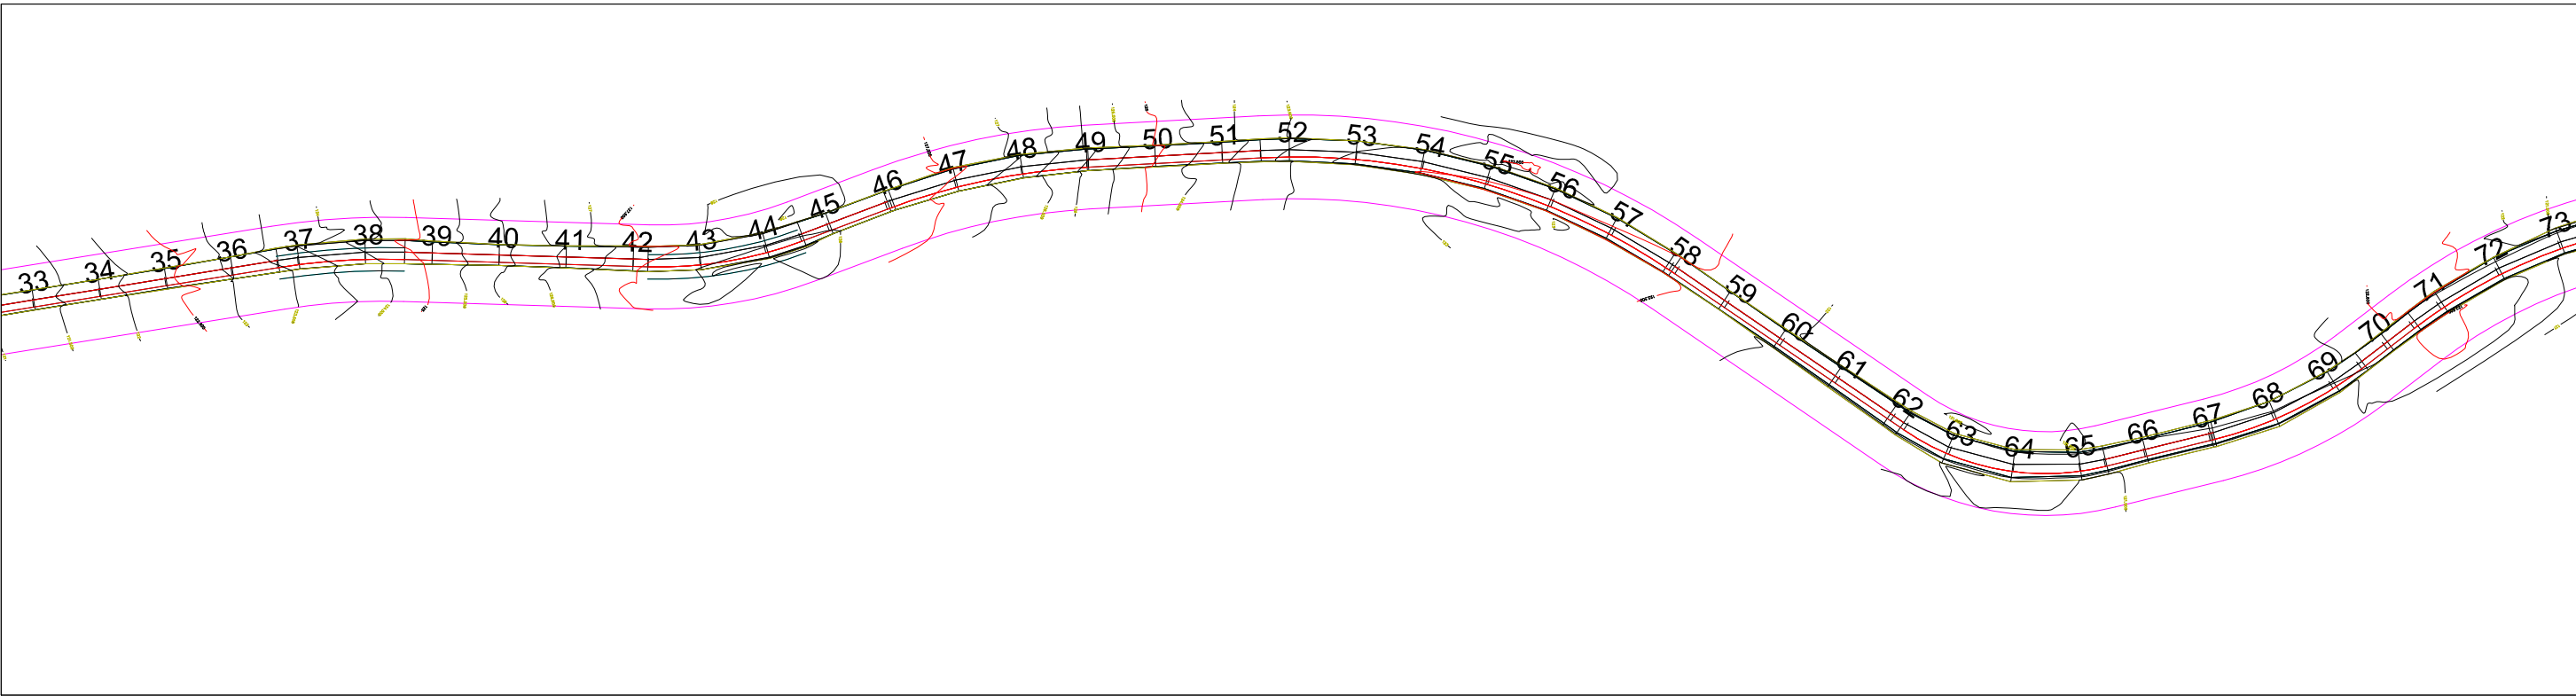

LEGENDA:

Planta

Eixo


Faixa de domínio

Perfil



Terreno natural

Greide

ESCALA GRÁFICA

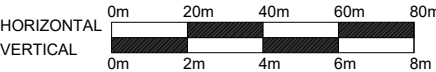

	CONVENIO	ANO	TIPO	FOLHA	MODIFICAÇÕES							
		2025		02/03	A	__	/	__	/	__	__	
PREFEITURA MUNICIPAL DE CARACARAI		LOCAL	vicinal CAI 118 (VIC 01)			B	__	/	__	/	__	__
OBRA	EXECUÇÃO DOS SERVIÇOS DE RECUPERAÇÃO DAS VICINAL 01/ CAI -118 E VICINAL 02/ CAI - 383 - REGIÃO DO SERRA DOURADA PROJETO GEOMÉTRICO				EXTENSÃO:	C	__	/	__	/	__	__
						D	__	/	__	/	__	__
						E	__	/	__	/	__	__
						F	__	/	__	/	__	__
AUTOR		COORDENADA			G	__	/	__	/	__	__	
VPREFEITO MUNICIPAL				DIM: INDICADA								
				Escala: INDICADA								

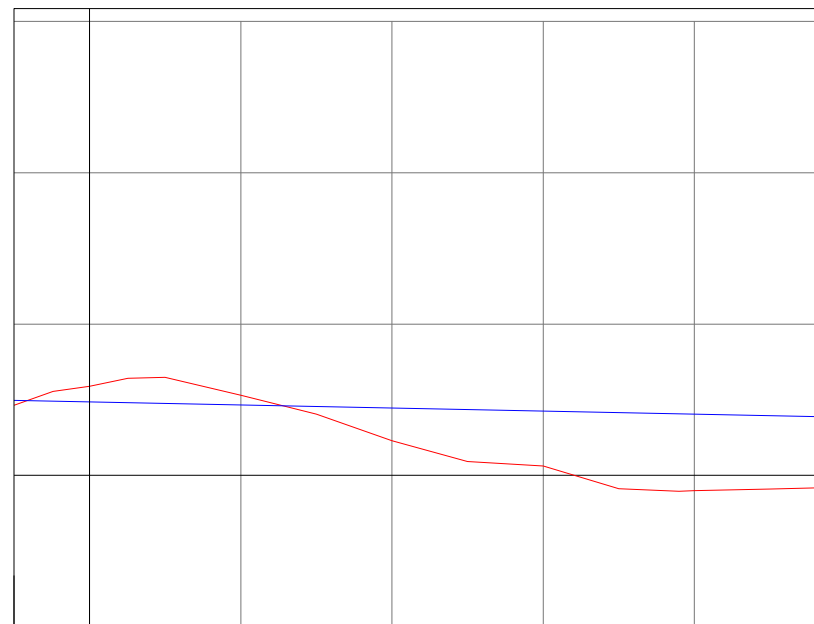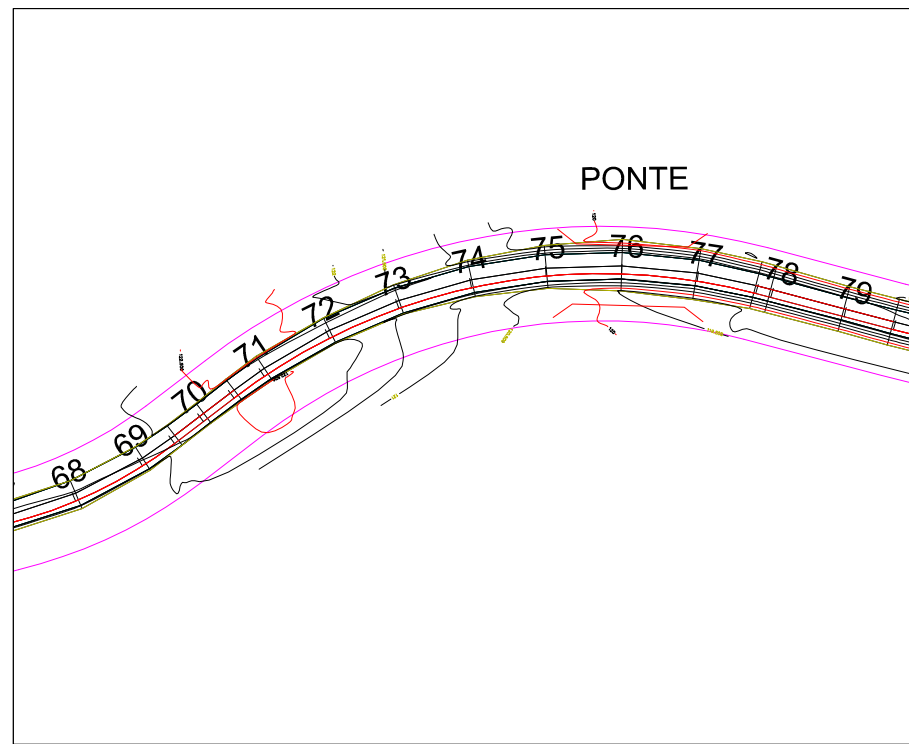[illegible]

LEGENDA:

Planta

Eixo

Faixa de domínio


Perfil

Terreno natural

Greide

ESCALA GRÁFICA

HORIZONTAL
VERTICAL

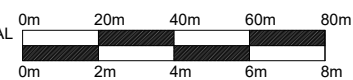

		CONVÊNIO	ANO	TIPO	FOLHA	MODIFICAÇÕES
			2025		03/03	
PREFEITURA MUNICIPAL DE CARACARAI		LOCAL				A
		vicinal CAI 118 (VIC 01)				B
OBRA	EXECUÇÃO DOS SERVIÇOS DE RECUPERAÇÃO DAS VICINAL 01/ CAI -118 E VICINAL 02/ CAI - 383 - REGIÃO DO SERRA DOURADA PROJETO GEOMÉTRICO				EXTENSÃO:	C
						D
						E
						F
AUTOR		COORDENADA				G
PREFEITO MUNICIPAL				DIM: INDICADA		
				Escala: INDICADA		

CONVÊNIO

AND

2025

TIPO

FOLHA

03/03

MODIFICAÇÕES

A / /

B. / /

D _ _ _ _ _ _ _ _

C / /

C _ _ / _ _ / _ _ _ _

D _ _ / _ _ / _ _ _ _

E _ _ / _ _ / _ _ _ _

F	/	/
---	---	---

6	/	/
---	---	---

EXTENSÃO:	
-----------	--

	DIM: INDICADA
--	---------------

Escala: INDICADA
