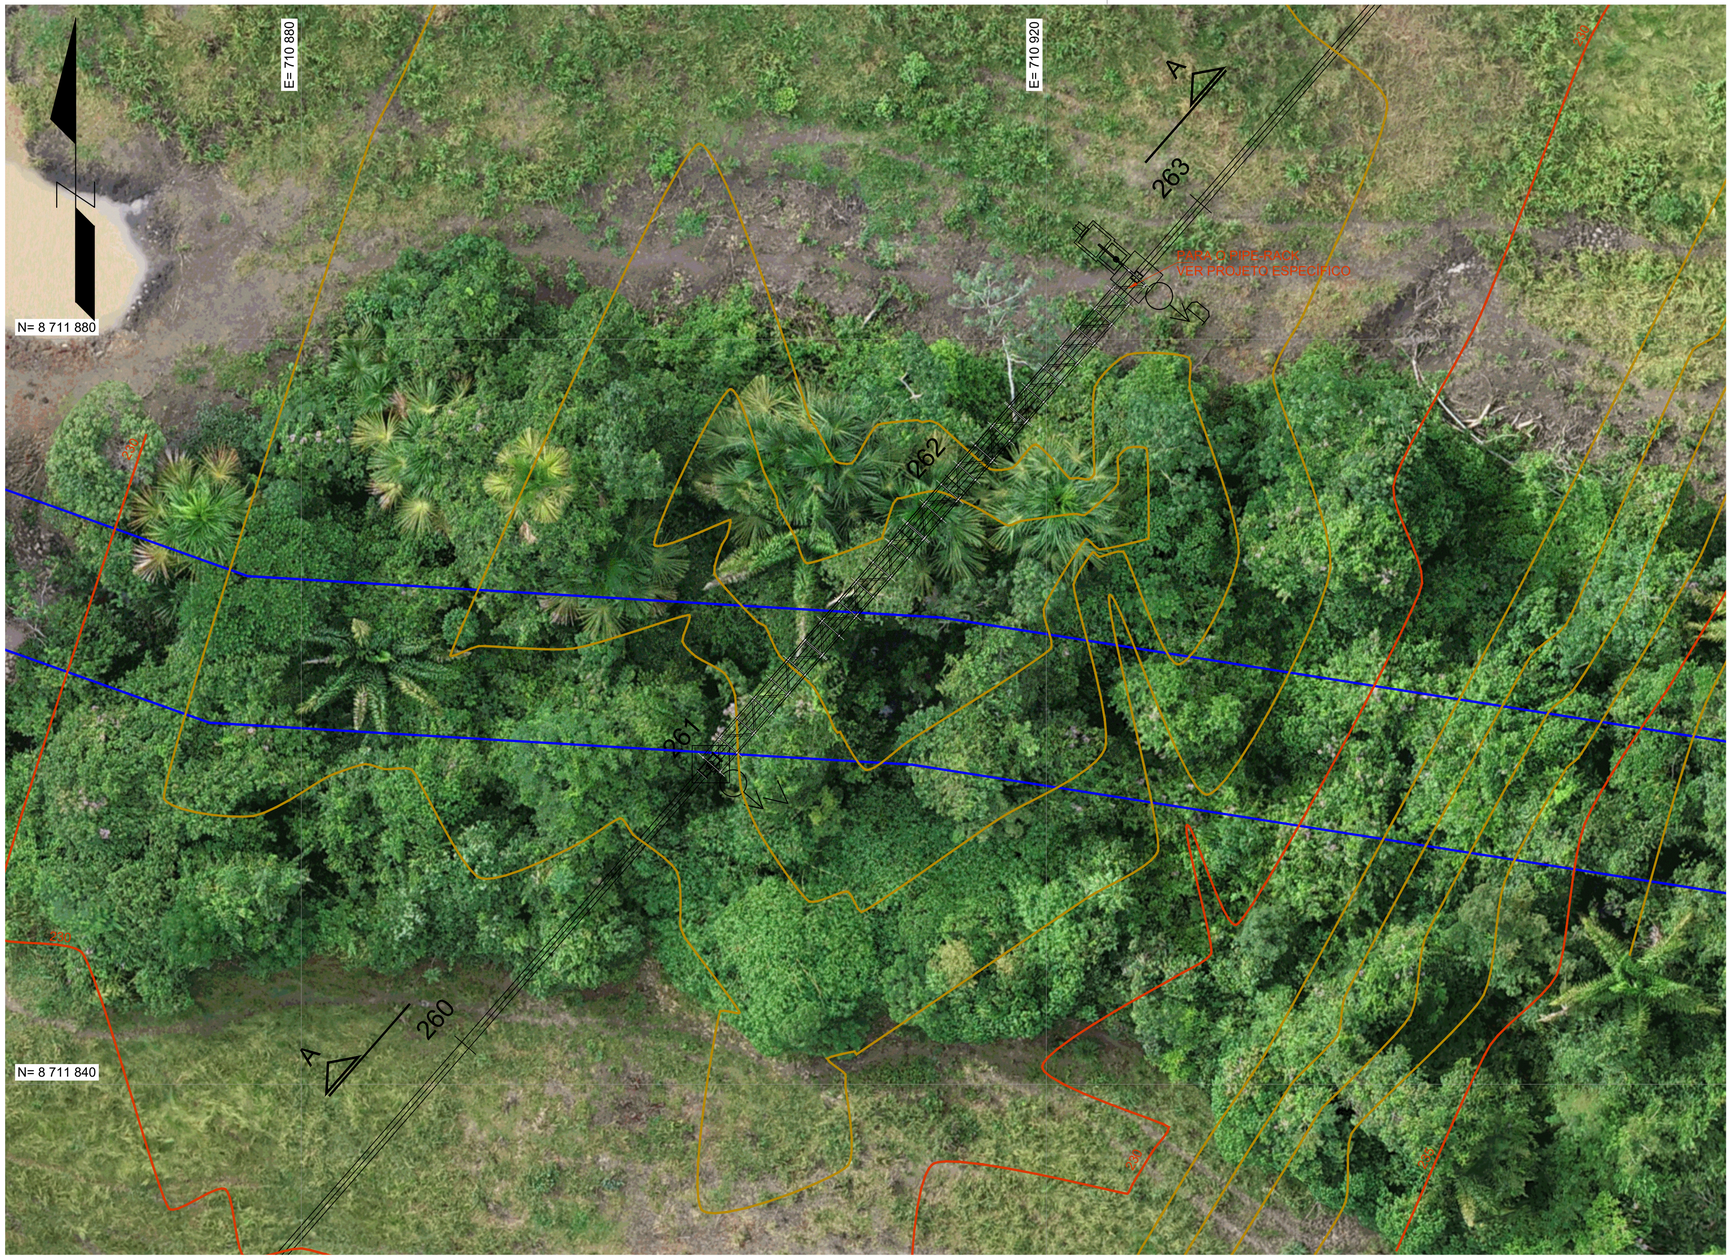

PLANTA

Esc 1:200

Consórcio Interfederativo de Desenvolvimento de Rondônia

Setor de Arquitetura, Engenharia e Eficiência Energética

Rua Afonso Pena, 1706, Nossa Sra. das Graças, Porto Velho - RO, CEP 76.804-134

MINISTÉRIO DA DEFESA — PCN — PROGRAMA CALHA NORTE

Programa CalhaNorte

ANO:	TIPO:	FOLHA:	MODIFICAÇÕES:
2025		01/02	A
			B

CONVENENTE: **Prefeitura Municipal de Espigão D'Oeste**

LOCAL: **Rua Rio Grande do Sul, nº 2800, no bairro Vista Alegre**

OBRA:

AMPLIAÇÃO DO SISTEMA DE ABASTECIMENTO DE ÁGUA PARA O MUNICÍPIO DE ESPIGÃO D'OESTE

Cruzamento e Travessia de Tubulação com Pipe-Rack

Comprimento= 16,514km

AUTOR: **ENG. CIVIL Eduardo Almeida Oliveira,** CREA nº 3.995/D-RO

DES.: **TEC. AGRIM. JOSÉ RAFAEL PIMENTEL BARATA**

DATA: 12/06/2025

VISTO — PREFEITO MUNICIPAL: **WELITON PEREIRA CAMPOS**

DIM.: METRO

AUTOR:

ESC.: INDICADA

Cod. de Autenticidade do Doc.: 15K7.1E11.713W.W714.5157 - ATHUS - CONSORCIO INTERFEDERATIVO DE DESENVOLVIMENTO DE RONDONIA - CINDERONDONIA

Pág.: 1 / 3 - ID. do Doc.: 32C1.582 - 03/07/2026 - 15:11:13