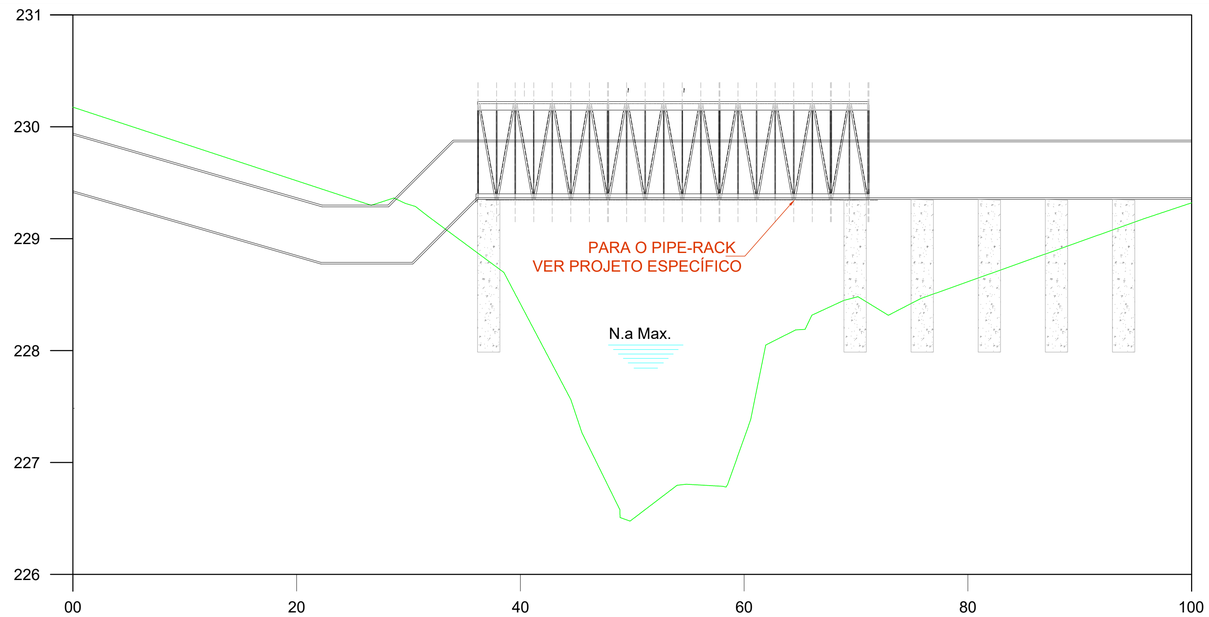

CORTE A-A:

Esc H=1:250, V= 1: 2.500

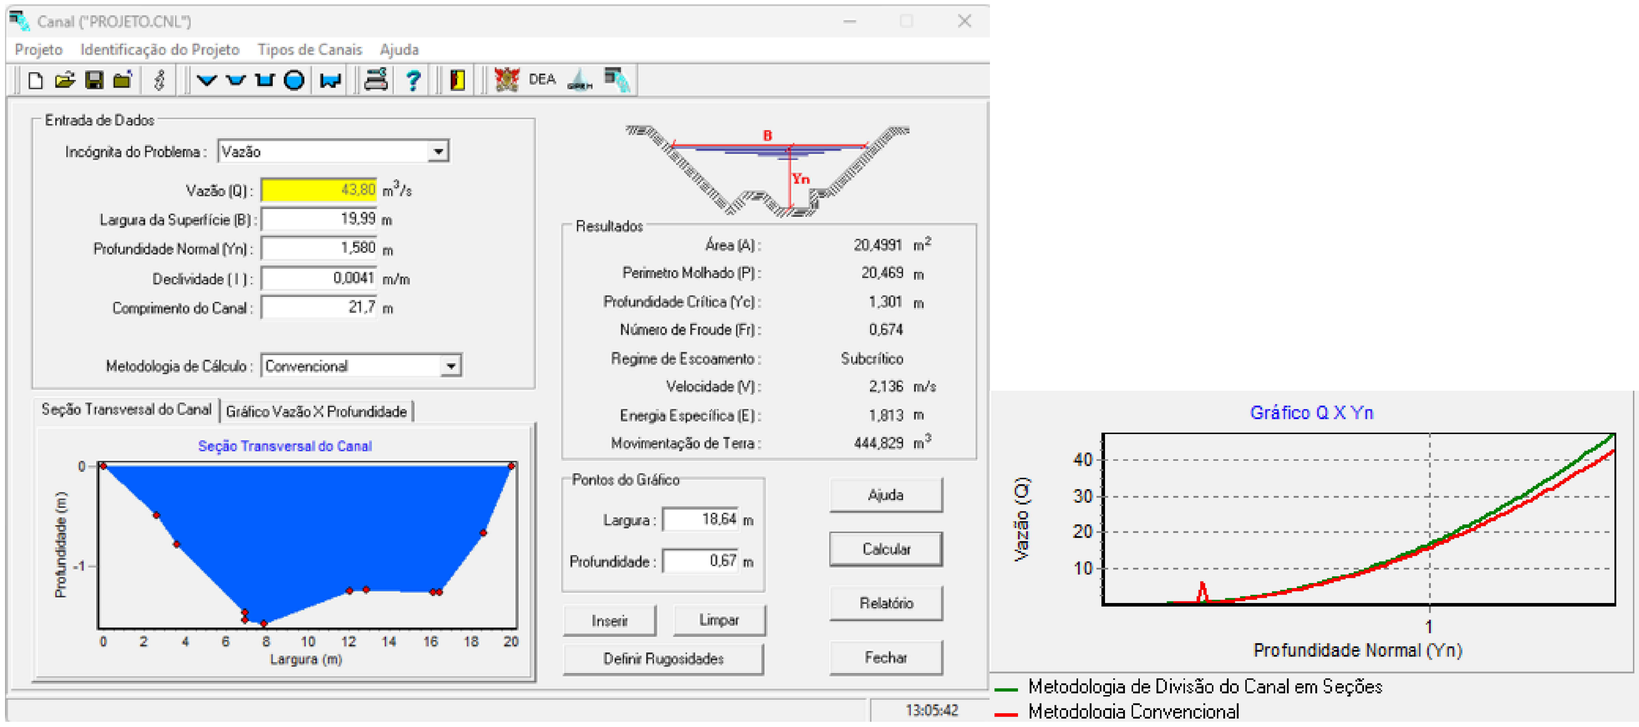

SEÇÃO DE BATIMETRIA

Sem Esc.

Notas:

1. Todas as medidas em metros, exceto onde indicado;

CINDE RONDÔNIA

Consórcio Interfederativo de Desenvolvimento de Rondônia

Setor de Arquitetura, Engenharia e Eficiência Energética

Rua Afonso Pena, 1706, Nossa Sra. das Graças, Porto Velho - RO, CEP 76.804-134

MINISTÉRIO DA DEFESA PCN PROGRAMA CALHA NORTE / Programa CalhaNorte		ANO: 2025	TIPO: Implantação e Locação	FOLHA: 02/02	MODIFICAÇÕES: A, B, C, D, E, F, G, H, I
CONVENENTE: **Prefeitura Municipal de Espigão D'Oeste**		LOCAL: **Rua Rio Grande do Sul, nº 2800, no bairro Vista Alegre**			
OBRA: **AMPLIAÇÃO DO SISTEMA DE ABASTECIMENTO DE ÁGUA PARA O MUNICÍPIO DE ESPIGÃO D'OESTE** **Cruzamento e Travessia de Tubulação com Pipe-Rack**				Comprimento= 16,514km	
AUTOR: **ENG. CIVIL Eduardo Almeida Oliveira, CREA nº 3.995/D-RO**		DES.: **TEC. AGRIM. JOSÉ RAFAEL PIMENTEL BARATA**		DATA: 12/06/2025	
VISTO	PREFEITO MUNICIPAL: **WELITON PEREIRA CAMPOS**			DIM.: METRO	
	AUTOR:			ESC.: INDICADA	

Cod. de Autenticidade do Doc.: 15K7.1E11.713W.W714.5157 - ATHUS - CONSORCIO INTERFEDERATIVO DE DESENVOLVIMENTO DE RONDONIA - CINDERONDONIA

Informações do Documento

ID do Documento: **32C.5B2** - Tipo de Documento: **PROJETO BÁSICO**.

Juntado por **JOSÉ RAFAEL PIMENTEL BARATA**, **CPF:** 876.99*.**2-*4 , em **03/07/2026 - 15:11:13**

Código de Autenticidade deste Documento: 15K7.1E11.713W.W714.5157

A autenticidade do documento pode ser conferida no site:
https://athus.cinderondonia.ro.gov.br/verdocumento

Cod. de Autenticidade do Doc.: 15K7.1E11.713W.W714.5157 - ATHUS - CONSORCIO INTERFEDERATIVO DE DESENVOLVIMENTO DE RONDONIA - CINDERONDONIA