


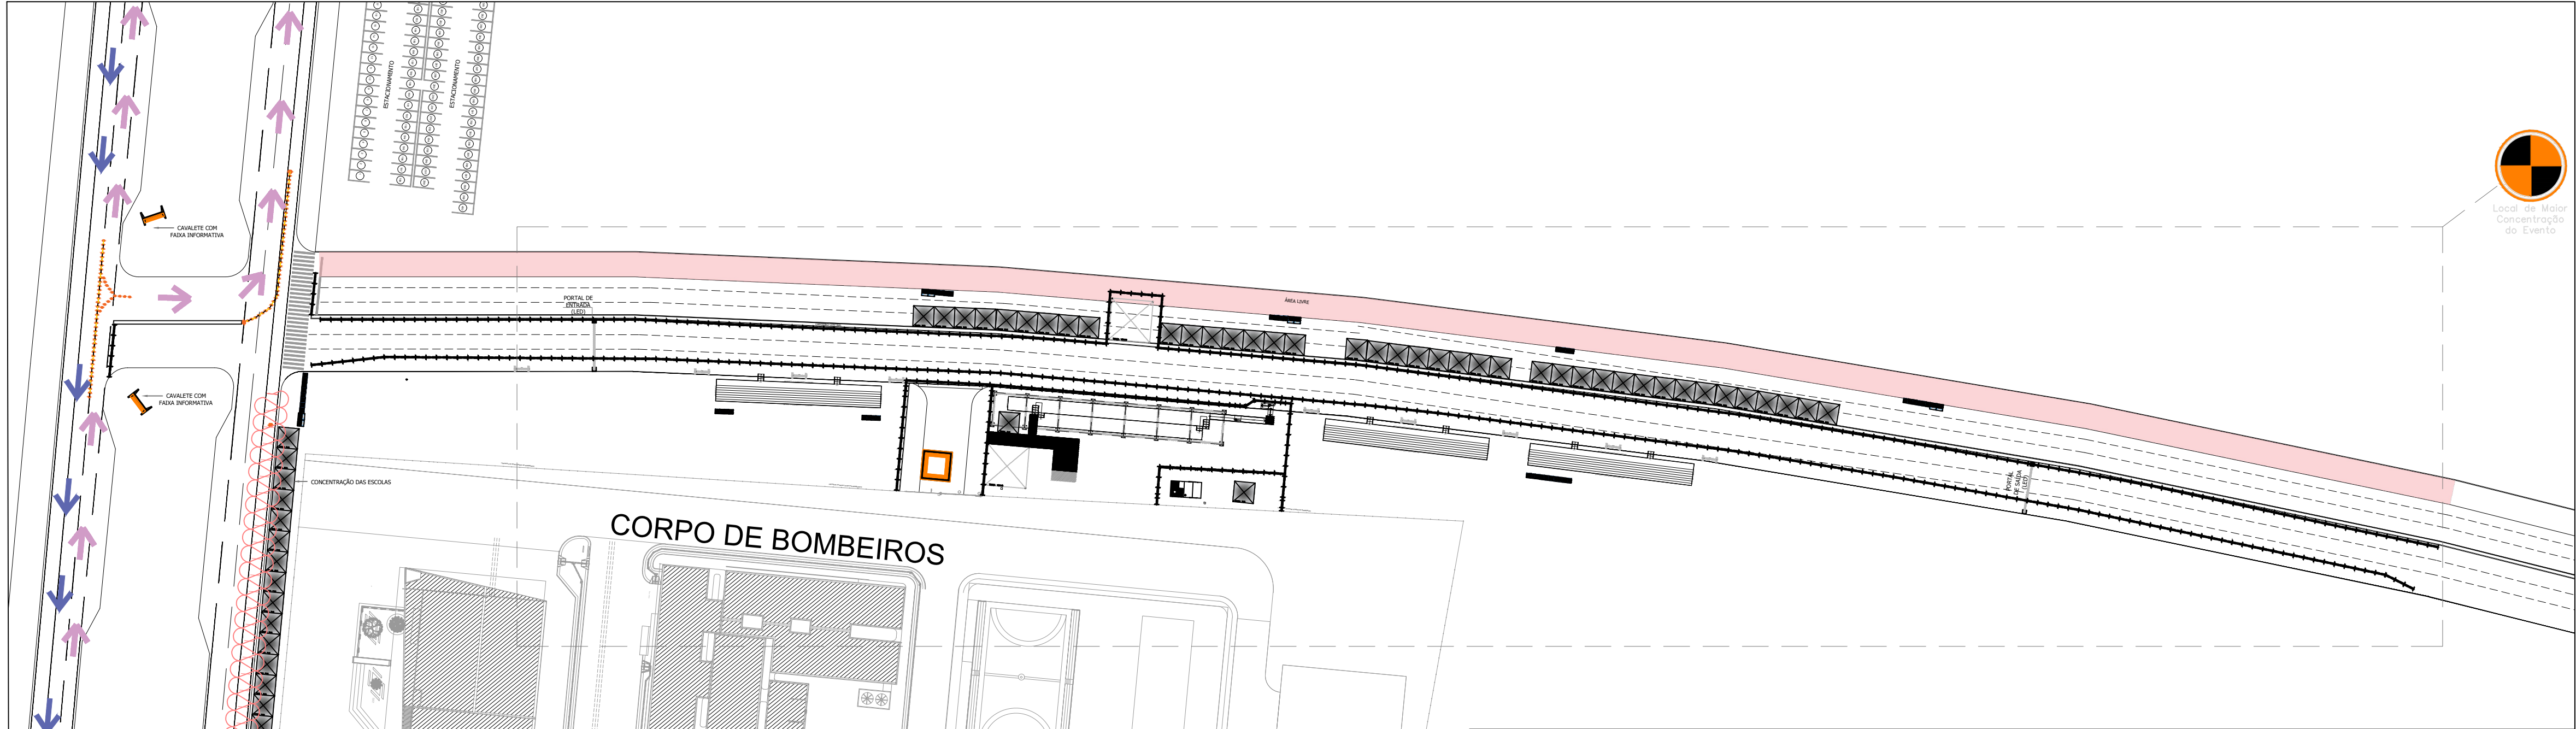


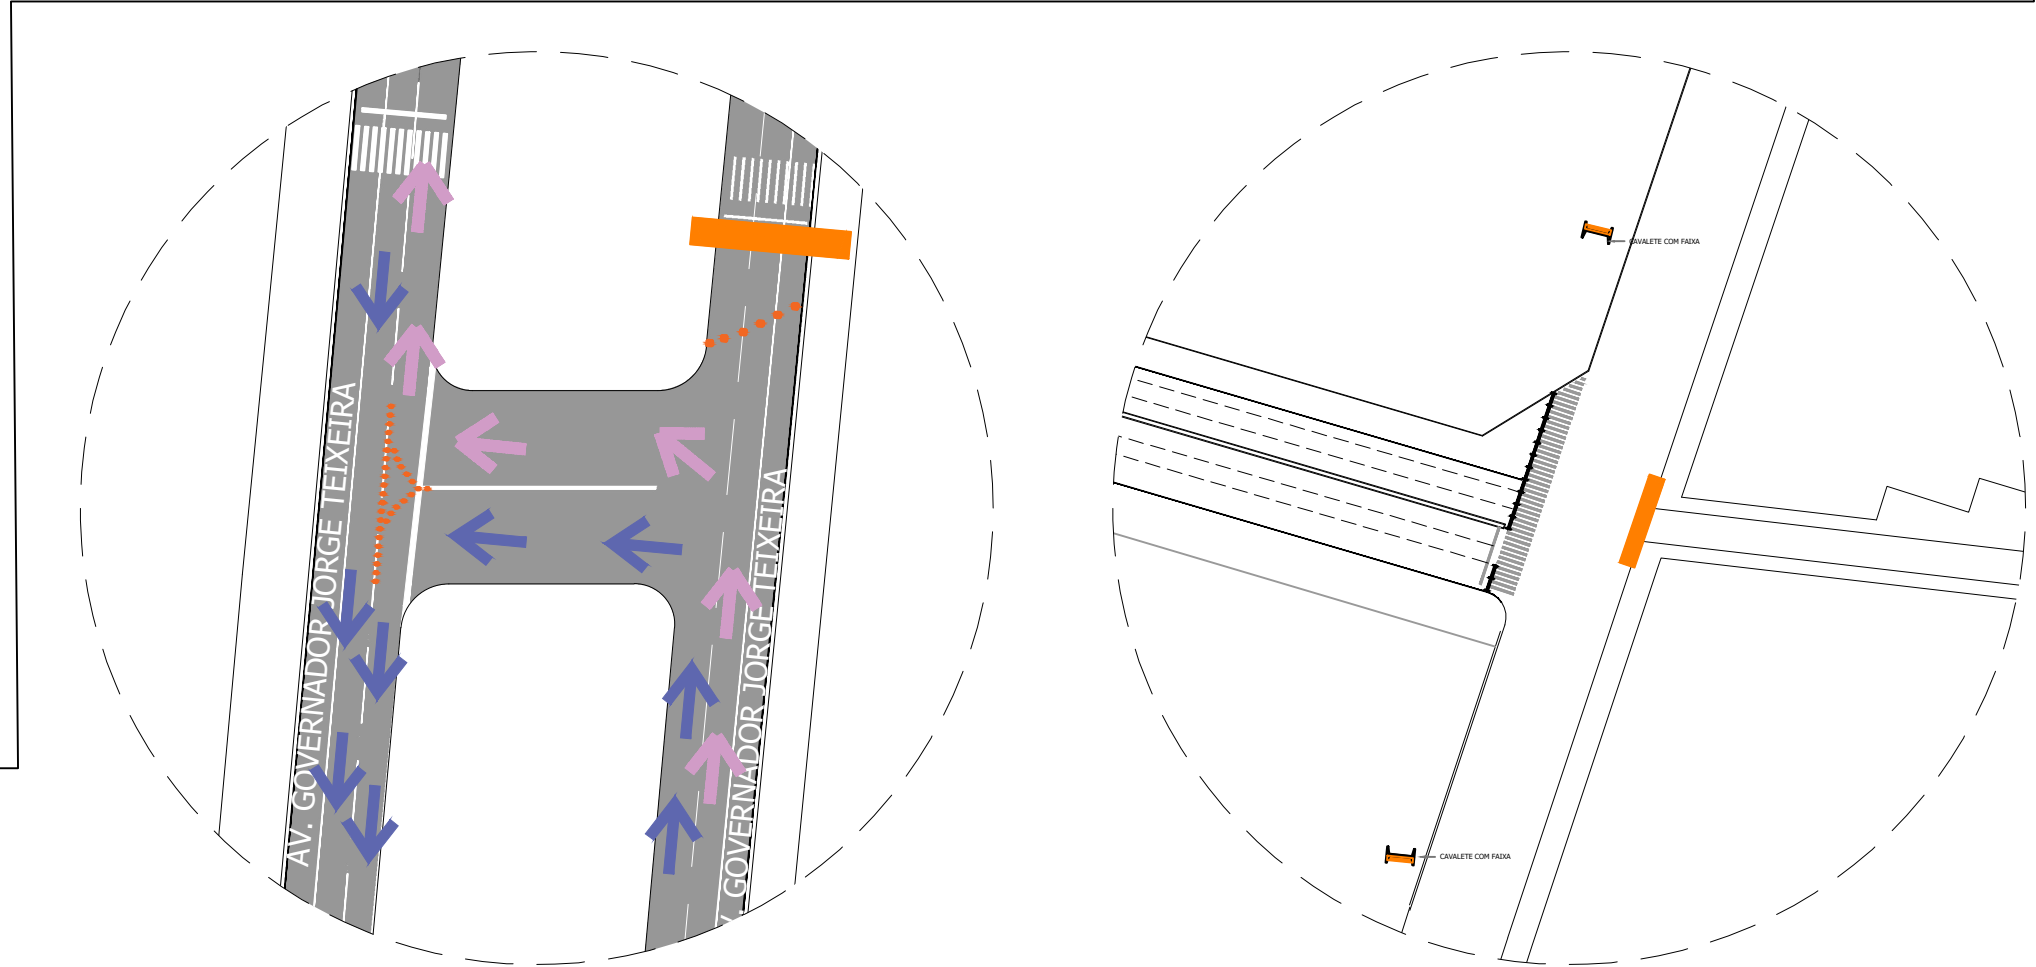

IMPLANTAÇÃO GERAL - EVENTO DEFILE 7 SETEMBRO 2026
Escala 1:750

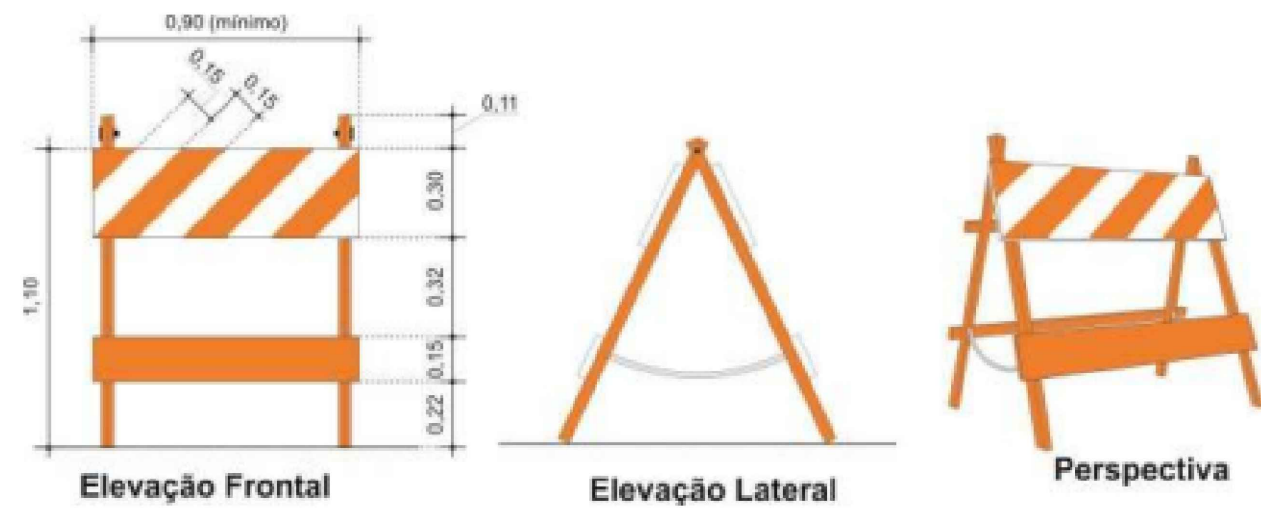

DET - ACESSO A (Policlínica Oswaldo Cruz) Sem Escala
DET - ACESSO B (AV. DÉCIO BUENO) Sem Escala

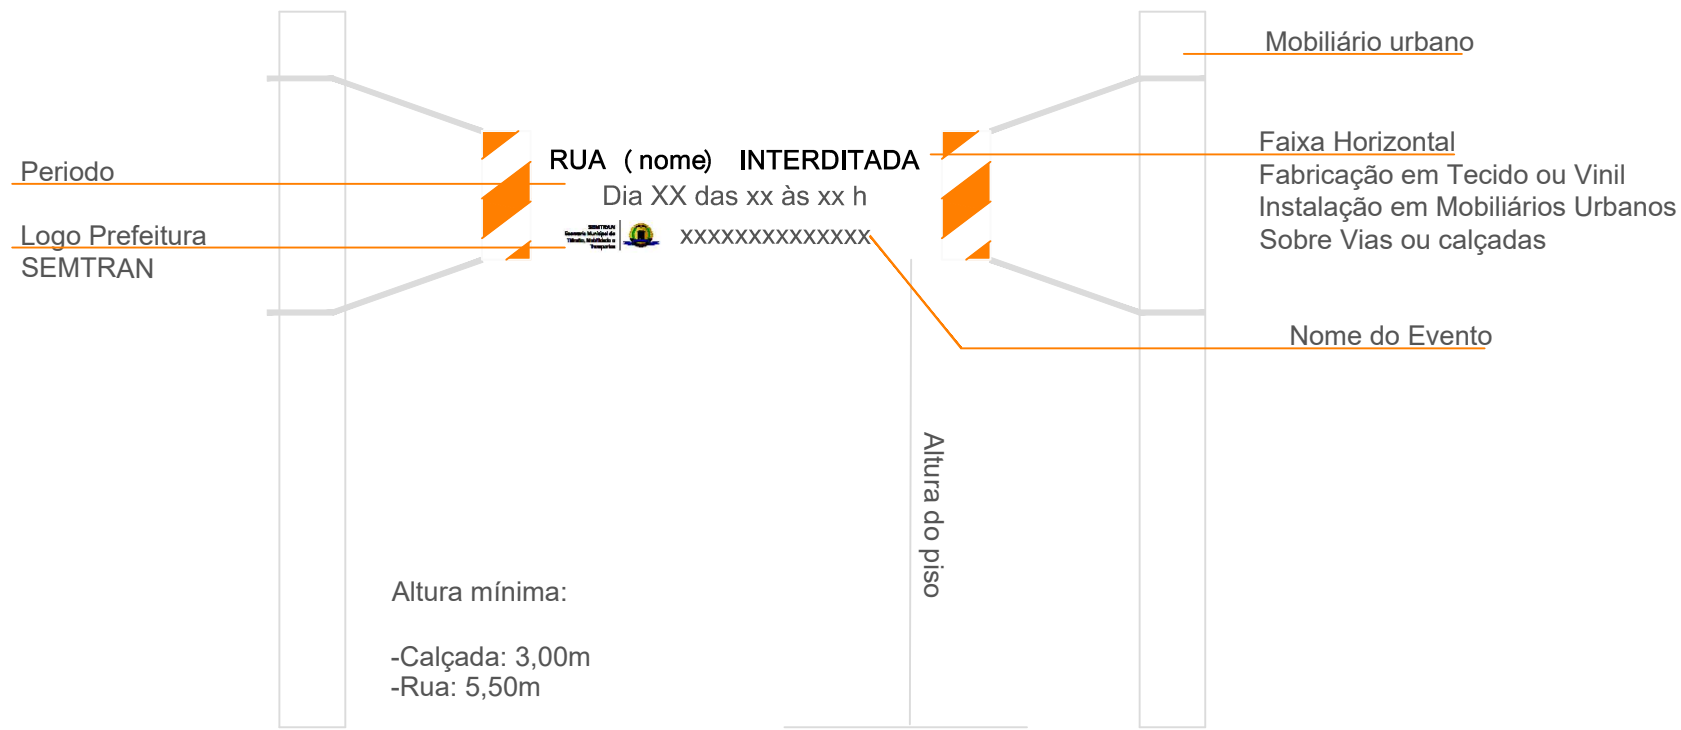

8.6.10 Gradil Portátil para Pedestres ou Ciclistas



8.6.1 Cone



 GOVERNO DO ESTADO DE RONDÔNIA GOVERNADOR: MARCOS JOSÉ ROCHA DOS SANTOS				
SUPERINTENDÊNCIA DE GESTÃO DOS GASTOS PÚBLICOS ADMINISTRATIVOS SUPERINTENDENTE: SEMÁYRA GOMES ZILLIG				
OBJETO: DESFILE CÍVICO-MILITAR DE 07 DE SETEMBRO - 2026				
ENDEREÇO: AV. SANTOS DUMONT - S/N.		LOCAL: PORTO VELHO - RO		
USO DA EDIFICAÇÃO: EVENTO TEMPORÁRIO		ZONEAMENTO: -	COEF. APROV.: -	TAXA DE OCUP.: -
CONTEÚDO: IMPLANTAÇÃO GERAL		ESCALA: INDICADA	DESENHO: INDRA	
GERENTE DE PROJETO: HANNAH DAS NEVES MOURA RODRIGUES COORDENADORA/COMAP		SINALIZAÇÃO VIÁRIA ETAPA DE PROJETO: EXECUTIVO DATA: FEVEREIRO/2026		
AUTOR(A) DE PROJETO: INDRA AGATA QUINTELA BEJARANA Arquiteta e Urbanista: CAU A263769-3		PRANCHA: 01/01		
RESPONSÁVEL TÉCNICA PELA OBRA:		SITUAÇÃO: 		
FIRMA RESPONSÁVEL TÉCNICA PELA OBRA:				
ESPAÇO RESERVADO PARA APROVAÇÃO:		ESPAÇO RESERVADO PARA APROVAÇÃO:		
REV.	MODIFICAÇÃO	DATA	PROJETISTA	CADISTA
01				
02				
03				