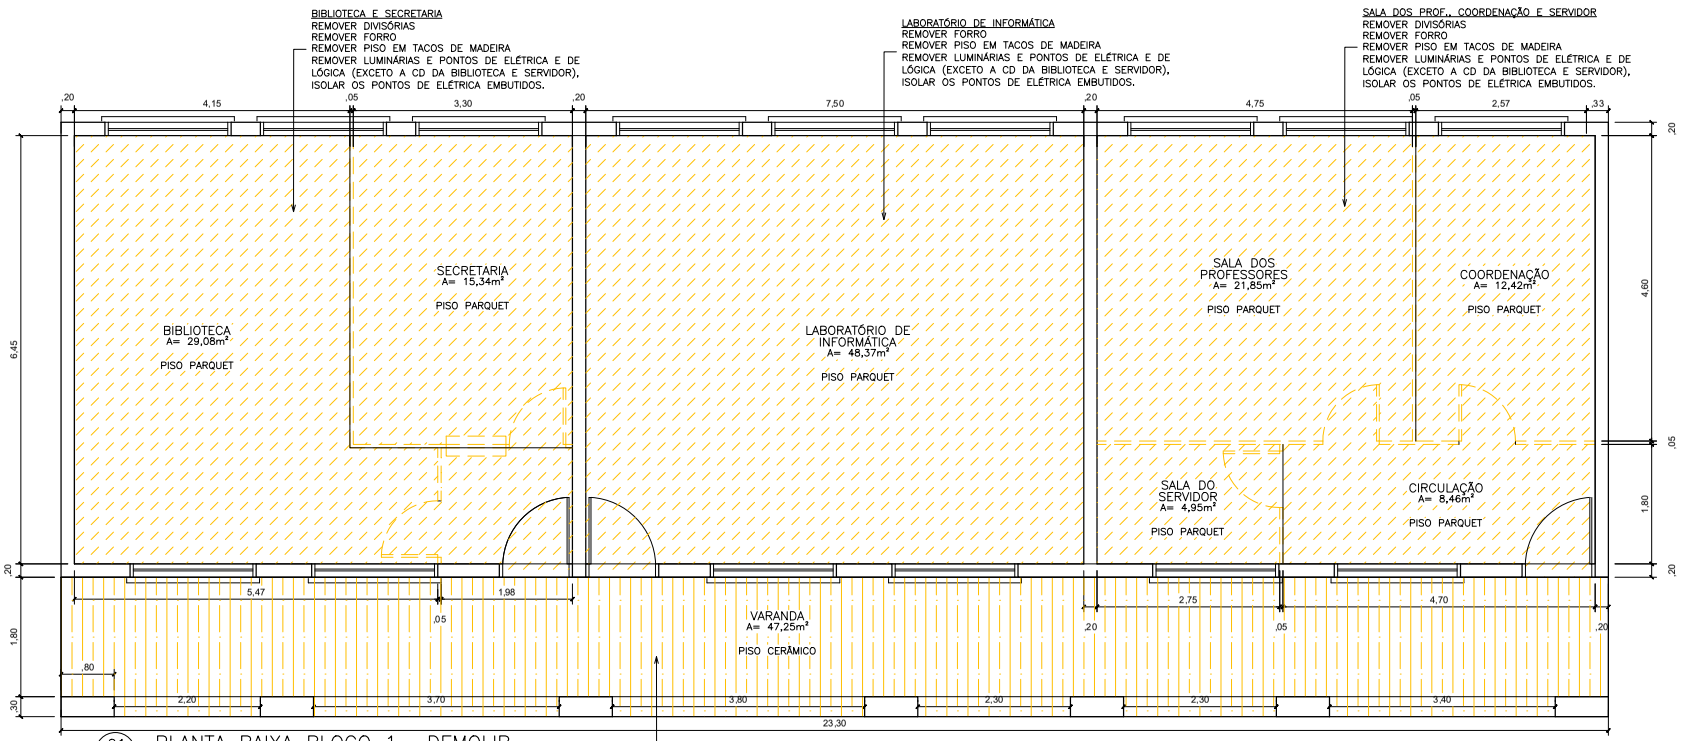

01/02 PLANTA BAIXA BLOCO 1 – DEMOLIR
1:50

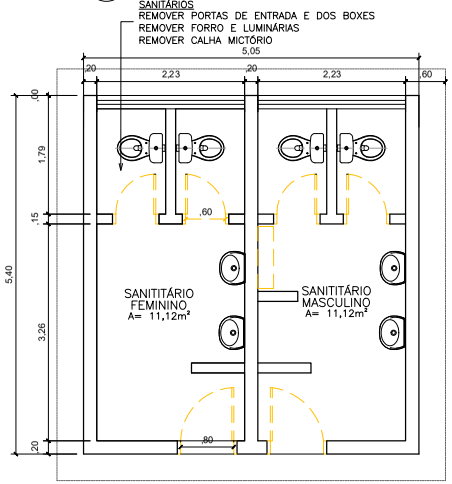

02/02 PLANTA BAIXA SANITÁRIOS – DEMOLIR
1:50

SIMBOLOGIA	
	DEMOLIR
	CONSTRUIR

TABELA DE REVESTIMENTOS – PROPOSTA		
	○ PISO	
1	PISO EM PORCENALATO CINZA 60x60 E RODAPÉ EM PORCELANATO 7 A 10cm DE ALTURA	
2	PISO CERÂMICO EXISTENTE	
	△ PAREDES	
1	PINTURA EM TINTA LÁTEX ACRÍLICA NA COR VERDE, ACABAMENTO ACETINADO, NO MÍNIMO DUAS DEMÃOS (REFERÊNCIA DE COR: MERGULHO DO MAR, CÓDIGO A017, RGB 227,235,214 DO CATÁLOGO DA SUVINIL) EQUIVALENTE TÉCNICO.	
2	PORCELANATO 30X60 ACETINADO COR BRANCA	
	☐ FORROS	
1	FORRO LINEAR EM PVC	

Nº	DATA	ASSUNTO DA REVISÃO	DESENHO
00	ABR/2026	EMISSÃO INICIAL	TAÍS

REVISÕES

uergs
Universidade Estadual do Rio Grande do Sul

UNIDADE: ERECHIM

ENDEREÇO: JOSÉ BISOGNIN, 250 - ERECHIM/RS

REFERÊNCIA:
REFORMA BLOCO 01 E SANITÁRIO
PLANTA BAIXA DEMOLIR

ÁREA DE INTERVENÇÃO: 160,00 m²
ESCALA: INDICADA
DATA: ABR/2026
DESENHO: TAÍS

PROPRIETÁRIO: UNIVERSIDADE ESTADUAL DO RIO GRANDE DO SUL

ARQUIVO: ERCH_BLOCO 1_ARQ_R00.DWG

AUTOR (ES) DO PROJETO: ARQ.TAÍS ORTIZ CRUZ- CAU/ A41830-7

PRANCHA: ARQ 02/04

PROA Processos Administrativos e-Gov
261950000005090