26195000005090

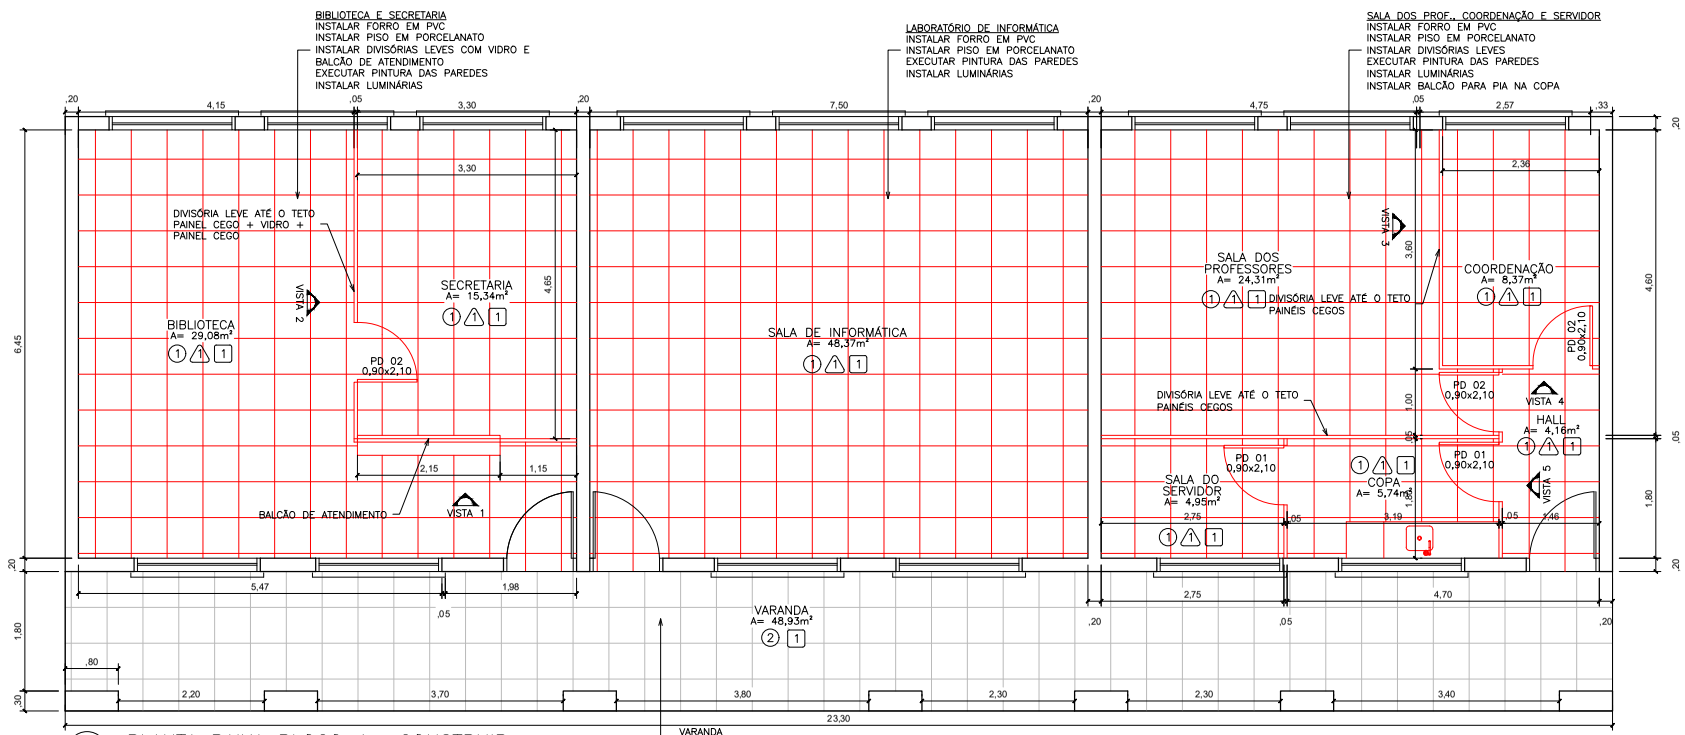

01/02 PLANTA BAIXA BLOCO 1– CONSTRUIR

1:50

SANITÁRIOS
NSTALAR FORRO EM PVC
INSTALAR PISO EM PORCELANATO (SEM RODAPÉ)
EXECUTAR REPAROS E PINTURA DAS PAREDES
INSTALAR LUMINÁRIAS
INSTALAR MICTÓRIOS
EMBUTIR TUBULAÇÃO DE ÁGUA NAS PAREDES
TROCAR PORTAS EXTERNAS E INTERNAS

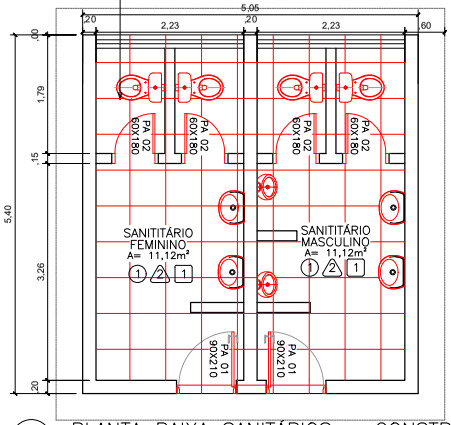

02/02 PLANTA BAIXA SANITÁRIOS – CONSTRUIR

1:50

SIMBOLOGIA	
— — — —	DEMOLIR
———	CONSTRUIR

TABELA DE REVESTIMENTOS – PROPOSTA		
○ PISO		
1	PISO EM PORCENALATO CINZA 60x60 E RODAPÉ EM PORCELANATO 7 A 10cm DE ALTURA	
2	PISO CERÂMICO EXISTENTE	
△ PAREDES		
1	PINTURA EM TINTA LÁTEX ACRÍLICA NA COR VERDE, ACABAMENTO ACETINADO, NO MÍNIMO DUAS DEMÃOS (REFERÊNCIA DE COR: MERGULHO DO MAR, CÓDIGO A017, RGB 227,235,214 DO CATÁLOGO DA SUVINIL) EQUIVALENTE TÉCNICO.	
2	PORCELANATO 30X60 ACETINADO COR BRANCA	
☐ FORROS		
1	FORRO LINEAR EM PVC	

Nº	DATA	ASSUNTO DA REVISÃO	DESENHO
00	ABR/2026	EMISSÃO INICIAL	TAÍS

REVISÕES

uergs
Universidade Estadual do Rio Grande do Sul

UNIDADE:
ERECHIM

ENDEREÇO:
JOSÉ BISOGNIN, 250 - ERECHIM/RS

REFERÊNCIA:
REFORMA BLOCO 01 E SANITÁRIO

PLANTA BAIXA CONSTRUIR

ÁREA DE INTERVENÇÃO: 160,00 m²

ESCALA: INDICADA

DATA: ABR/2026

DESENHO: TAÍS

PROPRIETÁRIO
UNIVERSIDADE ESTADUAL DO RIO GRANDE DO SUL

ARQUIVO: ERCH_BLOCO 1_ARQ_R00.DWG

AUTOR (ES) DO PROJETO:
ARQ.TAÍS ORTIZ CRUZ- CAU/ A41830-7

PRANCHA
ARQ 03/04

PROA Processos Administrativos e-Gov
06/05/2026 15:40:19
UERGS/PROESP/PROAD/305702001 ANEXAÇÃO/DISTRIBUIÇÃO
23