




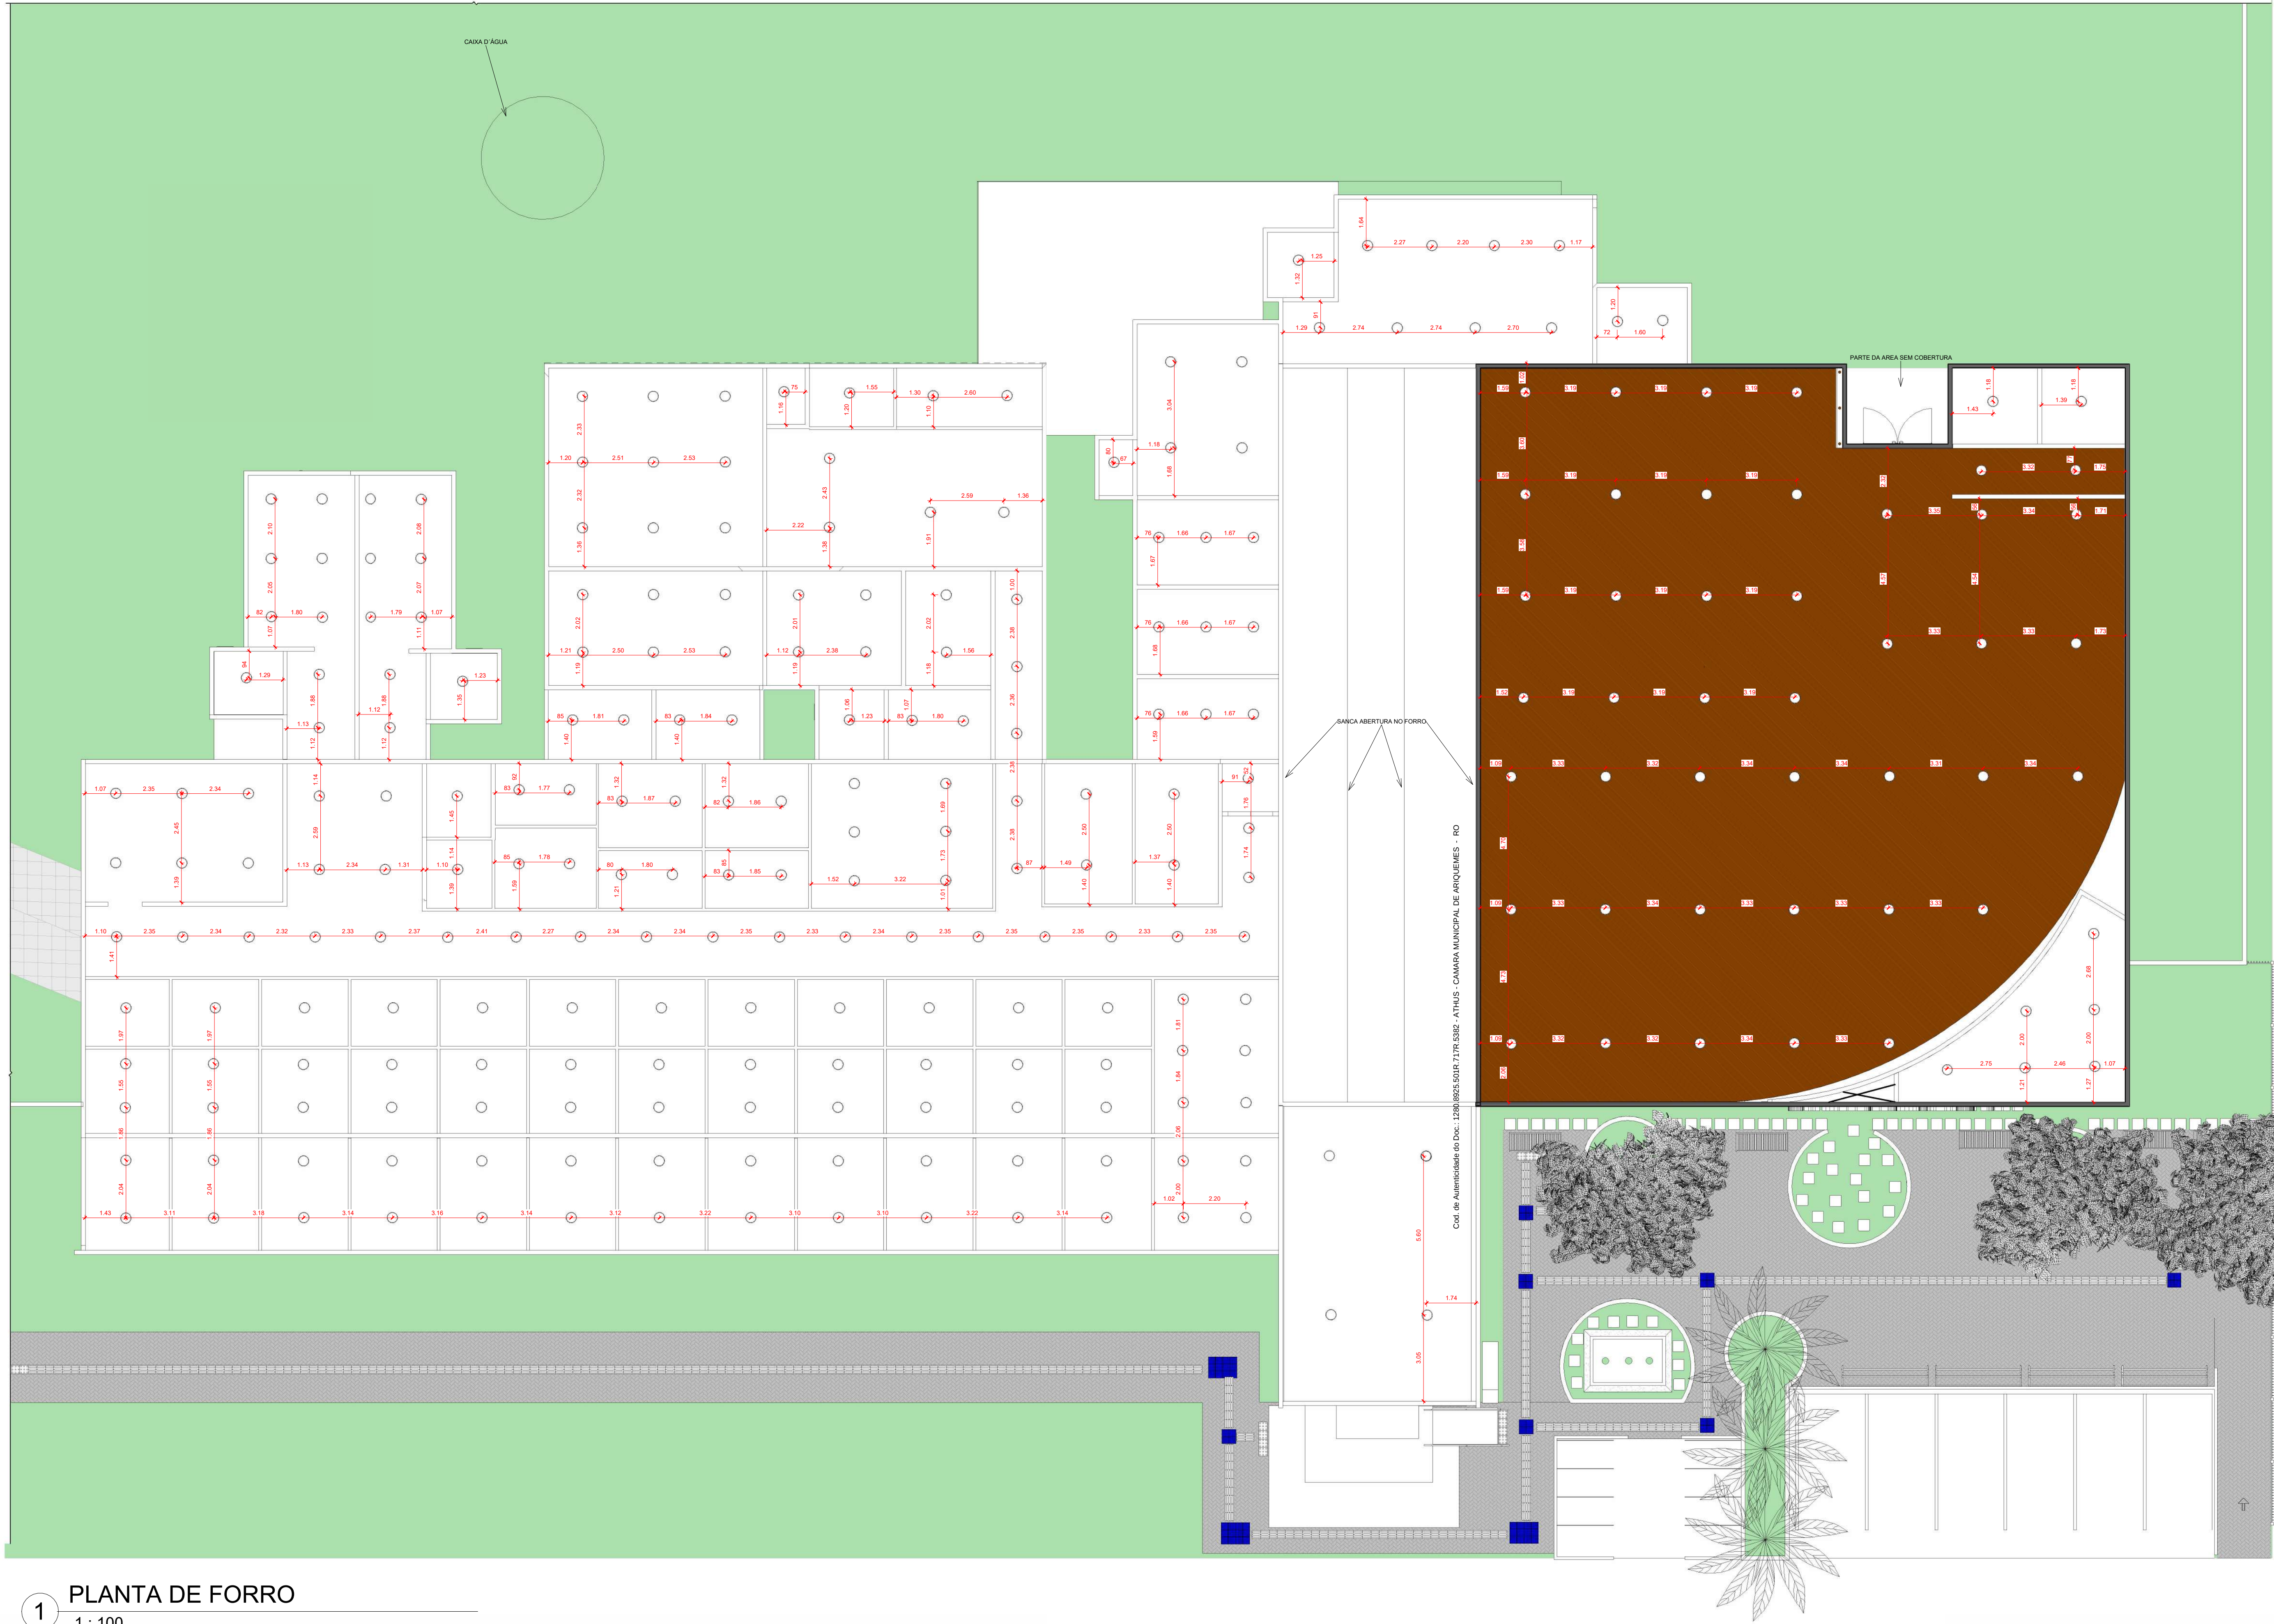

1 PLANTA DE FORRO  
1: 100

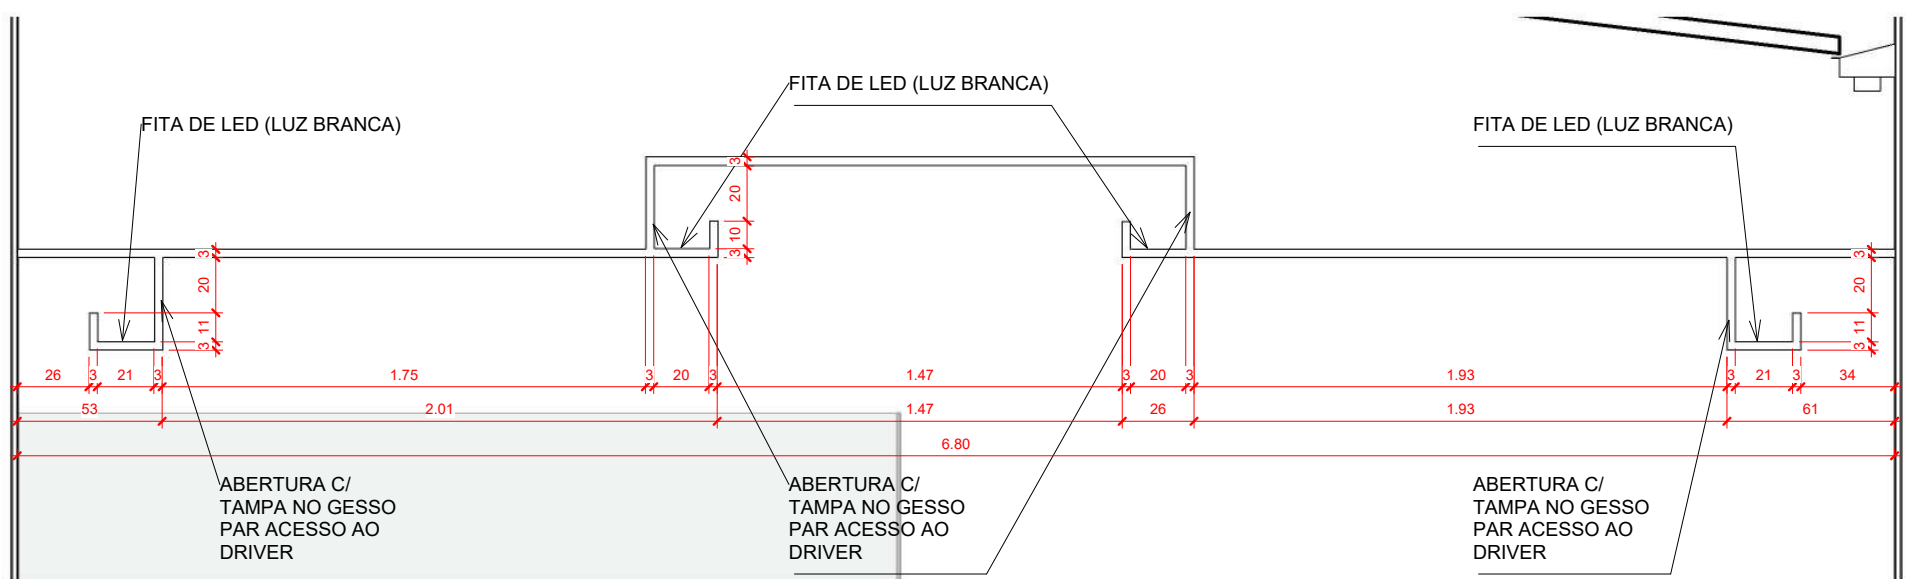


2 CHAMDA DE DETALHE  
1: 25

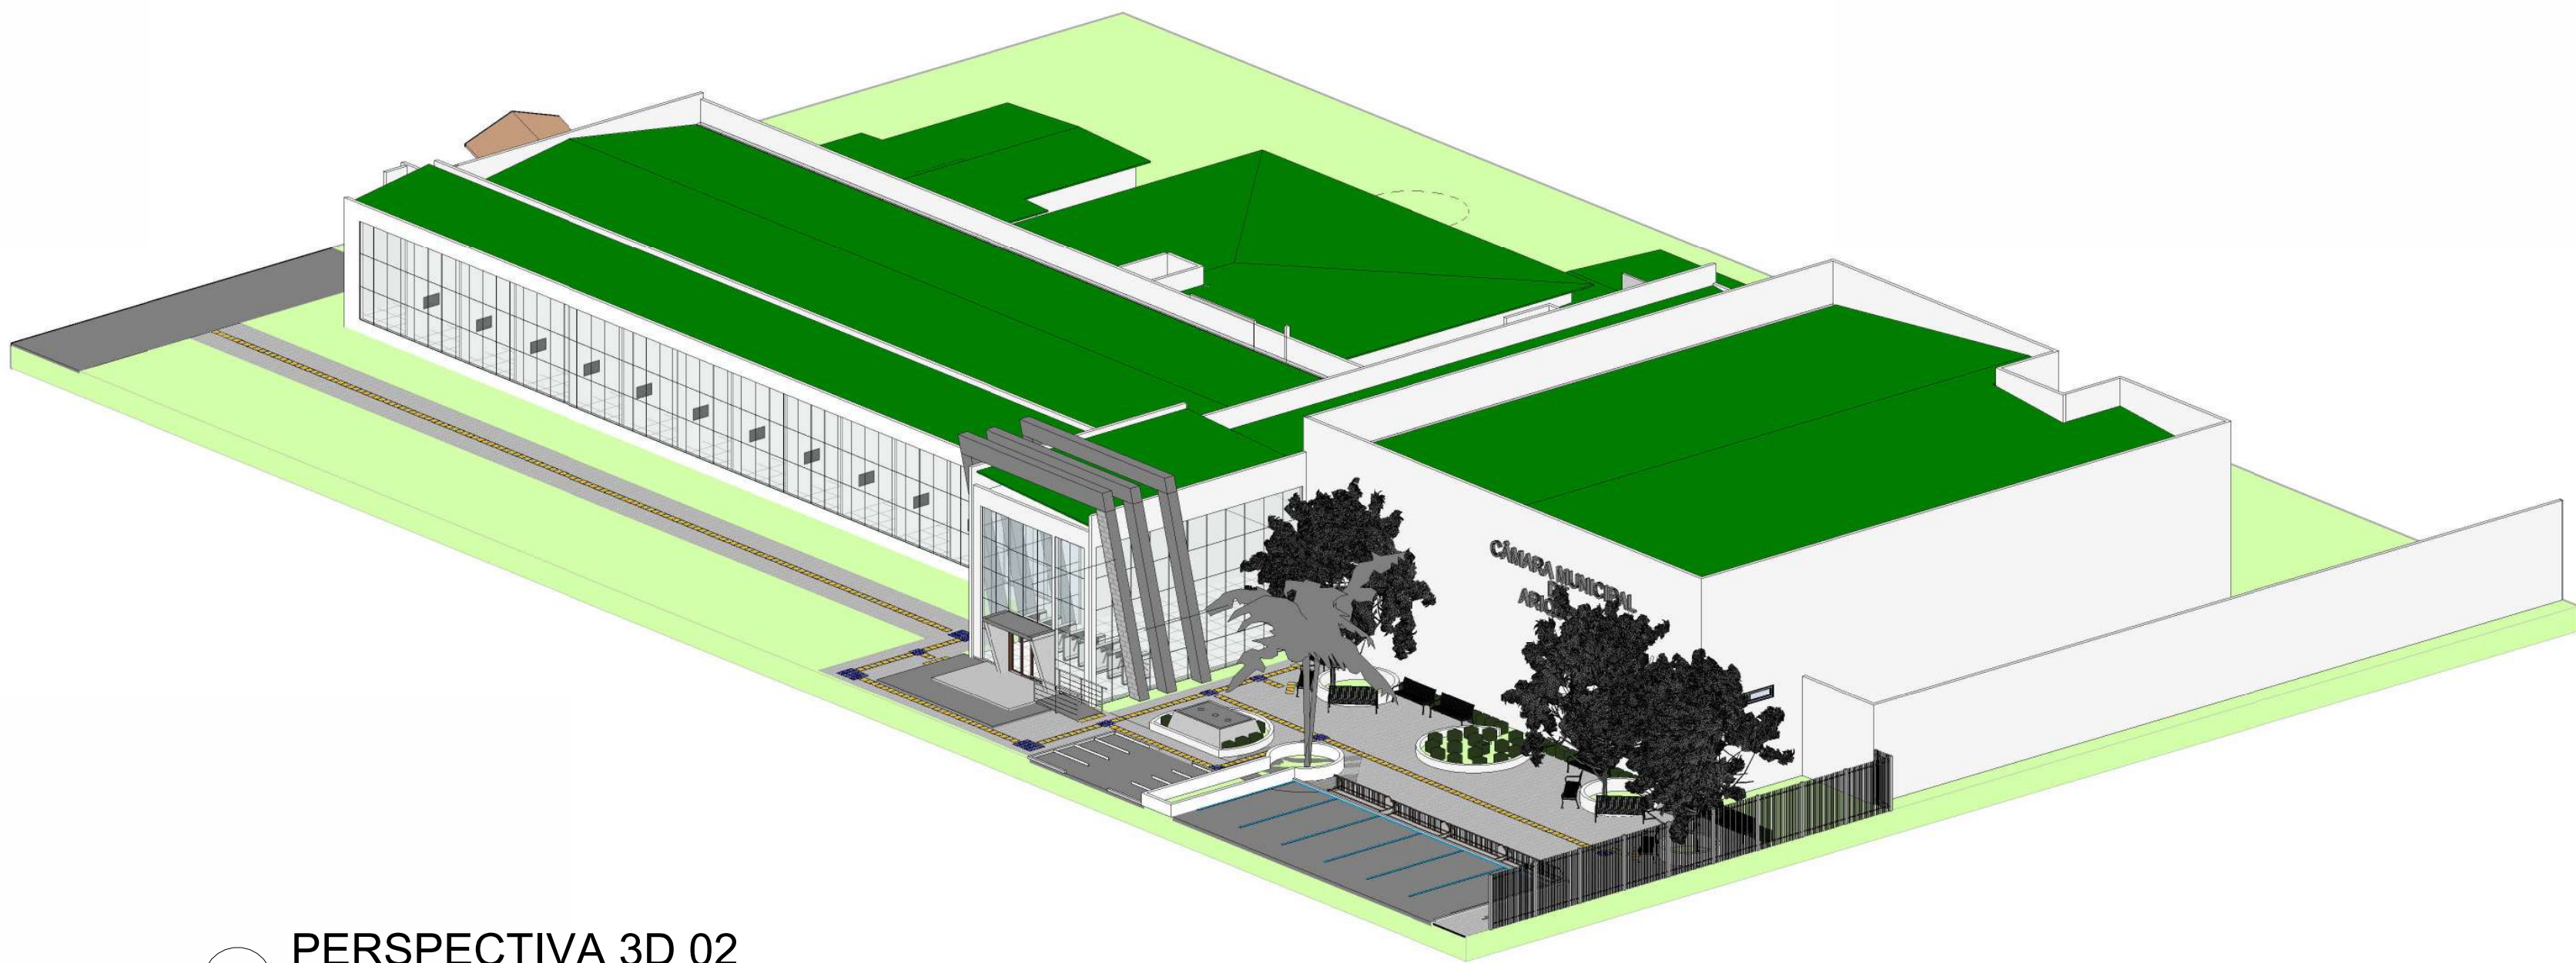


3 PERSPECTIVA 3D 02

| TEMPERATURA DE COR   |                                             |
|---|---------------------------------------------|
| —   | LUZ COR BRANCA FRIA EM LED - 6.000 A 7.000K |
| ○   | LUZ COR BRANCA FRIA - 6.000 A 7.000K        |
| LEGENDA:   |                                             |
| 01 - FORRO EM GESSO COM PLACAS DE 30MM, REBAIXO DE 17CM, ACABAMENTO EM TINTA CÔRAL BRANCO GEL.   |                                             |
| TODOS OS PONTOS ESTÃO COTADOS PELO EIXO.   |                                             |
| 02 - FORRO DE MADEIRA NATURAL, SECA E TRATADA, CONTRA CUPIM E UNIDADE, COM ENCAIXE MACHO-FÊMEA, ACABAMENTO EM VERNIZ POLIURETANO FOSCO, SUSTENTADO POR PÉRIS METÁLICOS ATRAVESADOS A ESTRUTURA CONFORME RECOMENDAÇÃO DO FABRICANTE. |                                             |

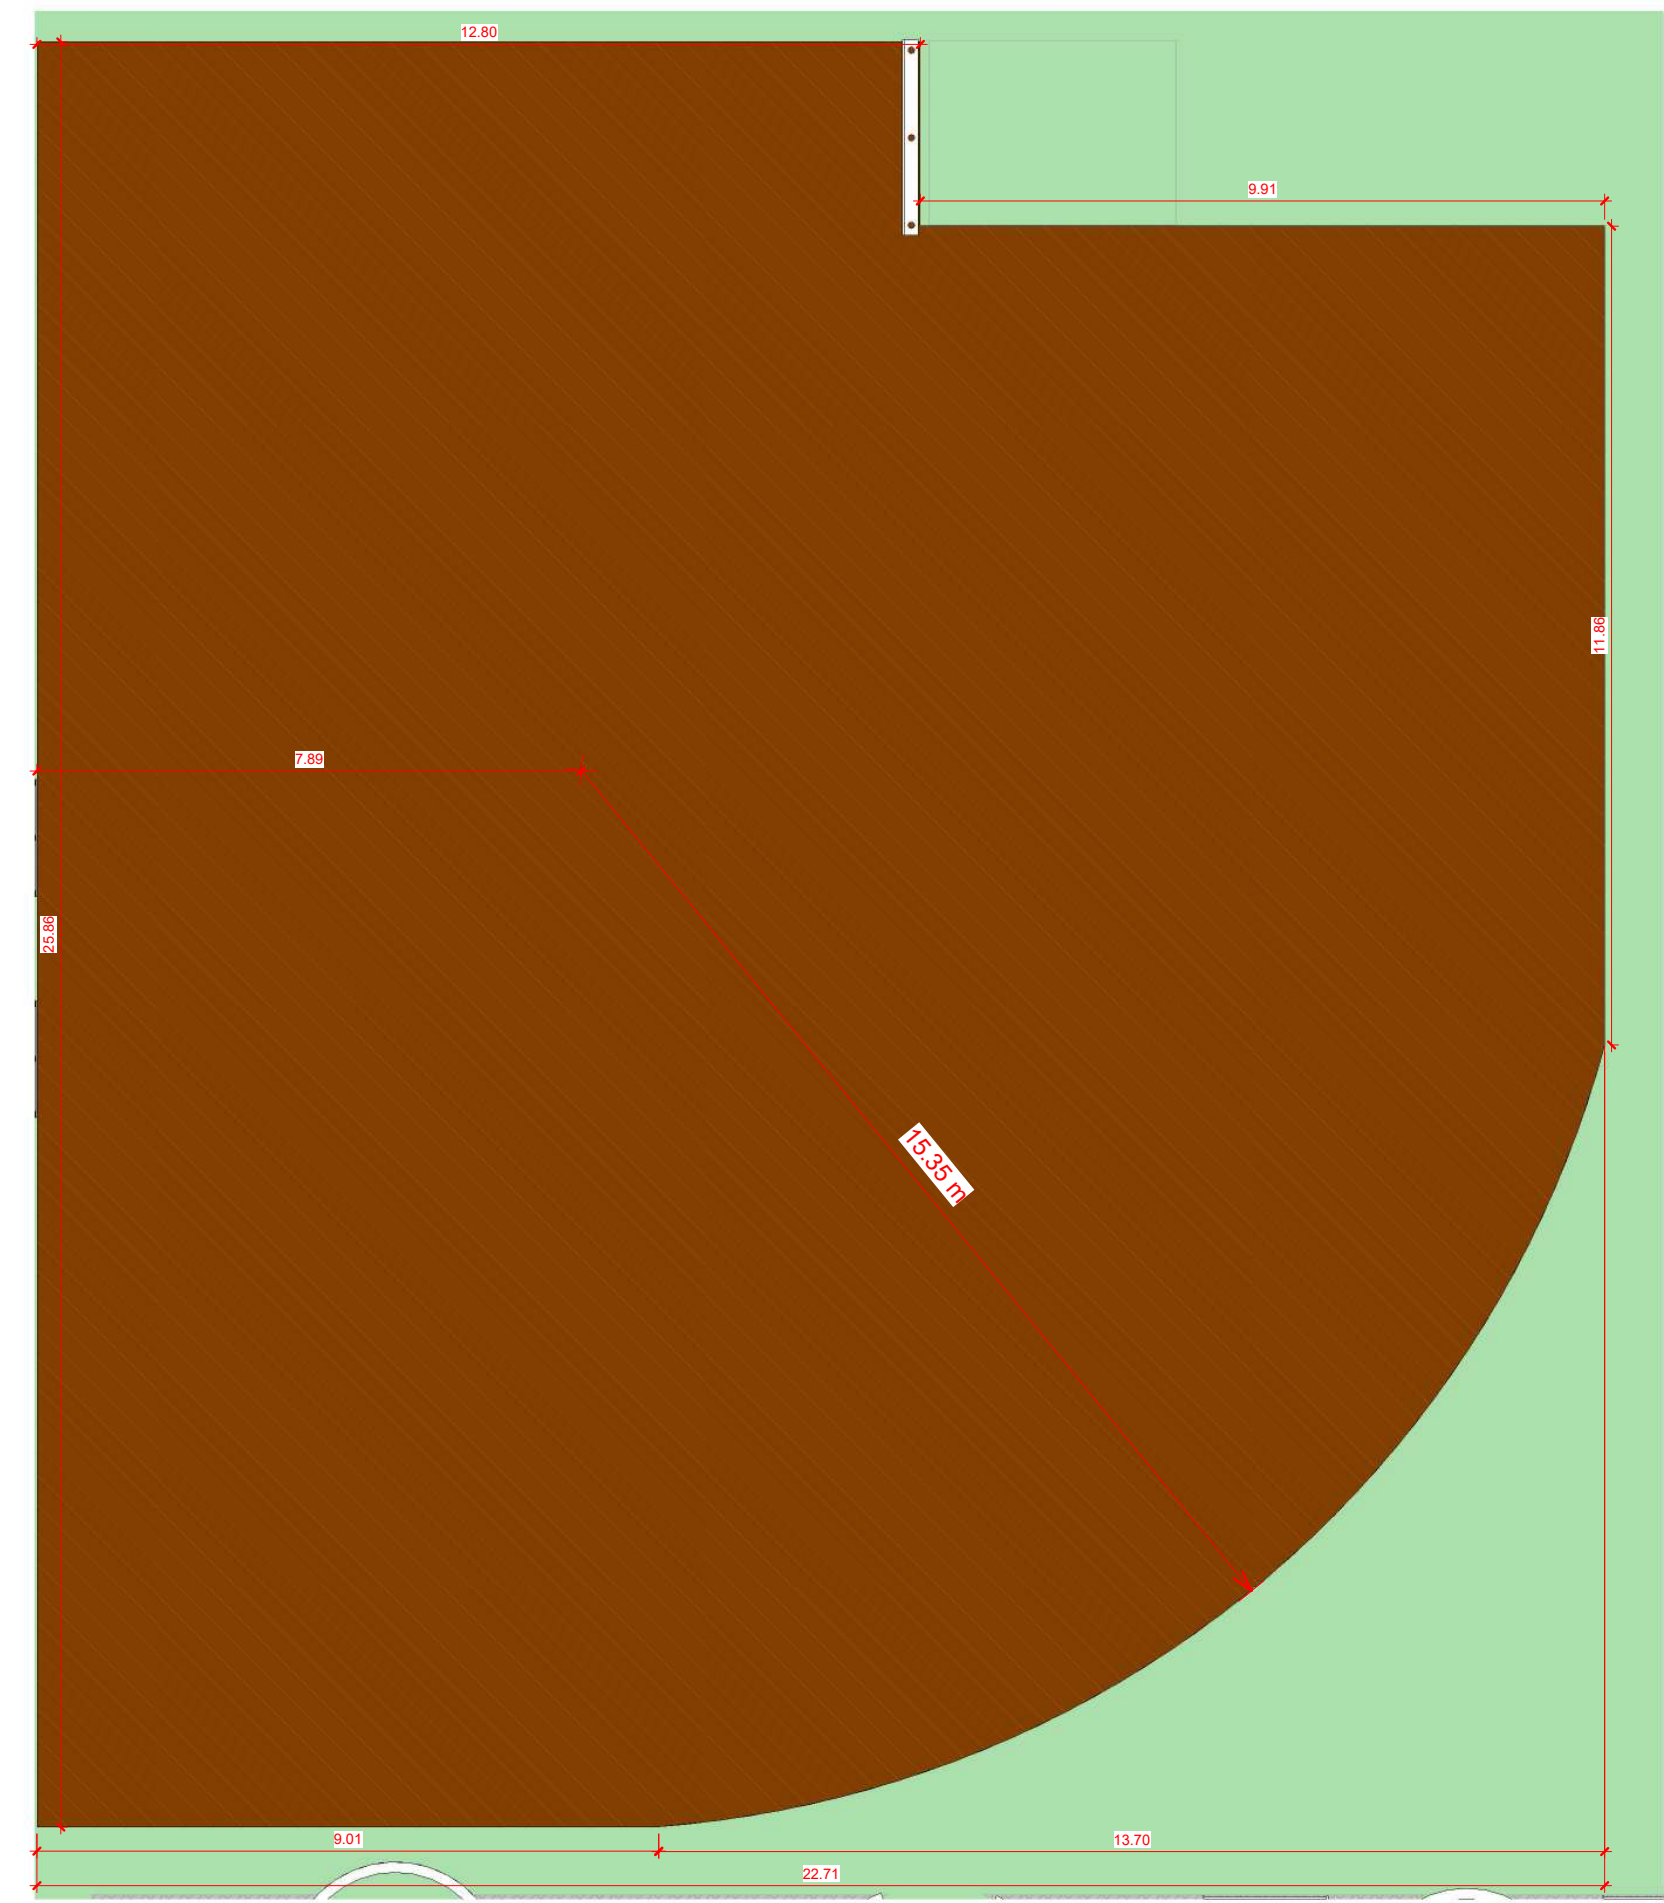


5 DETALHAMENTO DO FORRO 01  
1: 100

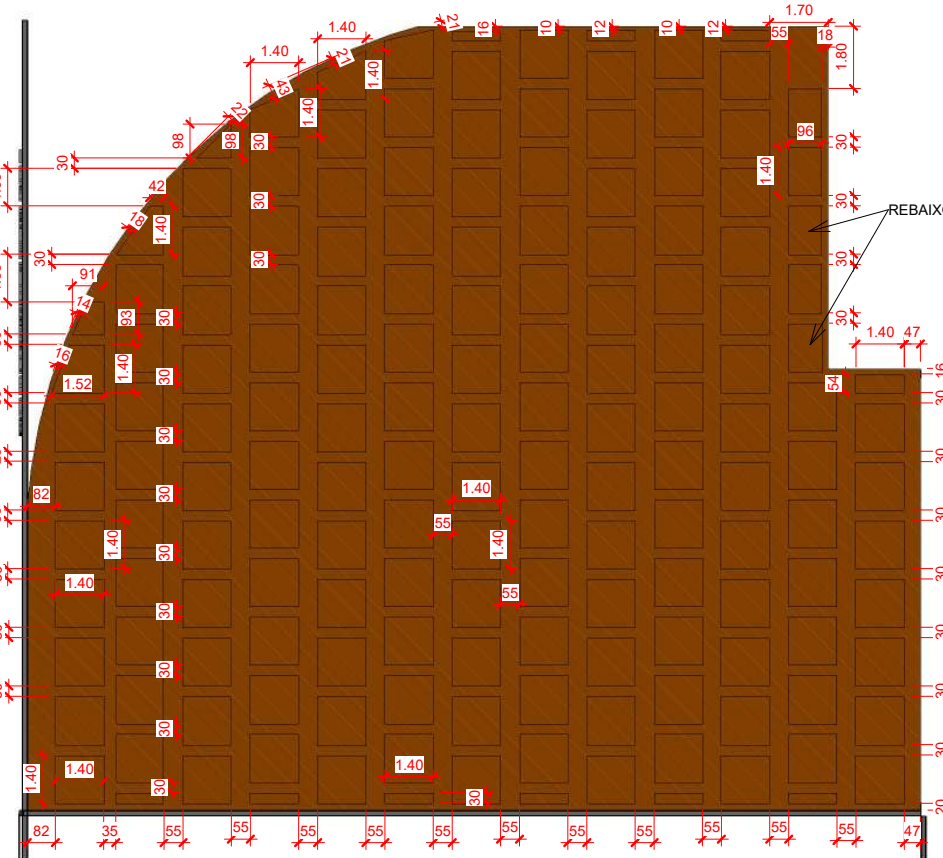


6 DETALHES DO FORRO 03


| PROJETO ARQUITETÔNICO   |                                                            |   |    |
|---|------------------------------------------------------------|---|----|
| DESCRIÇÃO:   | CÂMARA DE VEREADORES DO MUNICÍPIO DE ARIQUÊS               |   |    |
| LOCAL:   | Rua Conselheiro nº 1350, Setor Institucional- ARIQUÊS (PI) |   |    |
| PROPRIETÁRIO (A):   | CÂMARA DE VEREADORES DO MUNICÍPIO DE ARIQUÊS               |   |    |
| DECLARO QUE A APROVAÇÃO DO PROJETO NÃO IMPLICA NO RECONHECIMENTO, POR PARTE DA PREFEITURA, DO DIREITO DE PROPRIEDADE DO TERRENO |                                                            |   |    |
| DO TERRENO   | 34.343,43 m²                                               | TAXA DE OCUPAÇÃO   | XX |
| CONSTRUÇÃO   | 2.048,00 m²                                                | COEFICIENTE DE APROVEITAMENTO                                                                                         | XX |
| TOTAL DA CONSTRUÇÃO   | 2.489,59 m²                                                |   |    |
| PROPRIETÁRIO   |                                                            | ENGENHEIRO CIVIL<br>GUILHERME RODRIGUES<br>(R919 9361-3285)                                                           |    |
| EXECUÇÃO DE OBRA   |                                                            | PROJETO ARQUITETÔNICO<br>ENGENHEIRO CIVIL - JOSÉ GUILHERME AZEVEDO<br>RODRIGUES<br>CPF: 016.772.930-94 CREA: 0448 070 |    |
| CONTEÚDO   |                                                            | PRANCHIA   |    |
| PLANTA BAIXA E PLANTA DE SITUAÇÃO<br>FACHADA, QUADRO DE ESQUADRIAS, TABELA DE REVESTIMENTOS                                     |                                                            | A0   |    |
| ART:   | RE:                                                        | REVISÃO   |    |
| ESCALA:   | DESENHO:                                                   | DATA:   | 00 |
| INDICADAS   | ESTHER FIORESI                                             | 2019   |    |

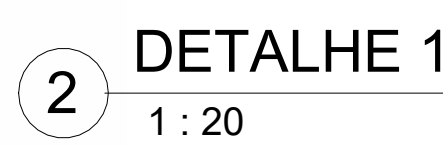


| <h1>PROJETO ARQUITETÔNICO</h1>   |                                                                                       |                                                                               |                |
|---|---------------------------------------------------------------------------------------|-------------------------------------------------------------------------------|----------------|
| <b>DESCRIÇÃO:</b>   | CÂMARA DE VERADORES DO MUNICÍPIO DE ARIQUÊS                                           |                                                                               |                |
| <b>LOCAL:</b>   | Rua Castella nº 1305 - Setor Institucional- ARIQUÊS (PO)<br>CIDADE: ITOTI - SÃO PAULO |                                                                               |                |
| <b>PROPRIETÁRIO (A):</b>   | CÂMARA DE VERADORES DO MUNICÍPIO DE ARIQUÊS                                           |                                                                               |                |
| DECLARO QUE A APROVAÇÃO DO PROJETO NÃO IMPLICA NO<br>RECONHECIMENTO POR PARTE DA PREFEITURA, DO DIREITO DE<br>POSSESSÃO DO TERRENO.                   |                                                                                       |                                                                               |                |
| DO TERRENO   | 34.343.43 m²                                                                          | TAXA DE OCUPAÇÃO                                                              | XX             |
| CONSTRUÇÃO   | 2.046,00 m²                                                                           | COEFICIENTE DE APROVEITAMENTO                                                 | XX             |
| <b>TOTAL DA CONSTRUÇÃO</b>   | <b>2.489,59 m²</b>                                                                    |                                                                               |                |
| PROPRIETÁRIO   |                                                                                       |                                                                               |                |
| EXECUÇÃO DE OBRA   |                                                                                       | <b>ENGENHEIRO CIVIL</b><br><b>GUILHERME BOANANE</b><br><b>(059) 9261-3285</b> |                |
| JOSE GUILHERME BOANANE <small>Cadastro signed by JOSÉ AZEVEDO</small><br>BOANANE@91677 @BOANANE@91677<br><small>CPF: 2023.11.15 18:55:03 0907</small> |                                                                                       |                                                                               |                |
| <b>PROJETO ARQUITETÔNICO</b><br>ENGENHEIRO CIVIL – JOSÉ GUILHERME AZEVEDO BOANANE<br><small>CPF: 196.752.820-54 CREA – 62416-D/RO</small>             |                                                                                       |                                                                               |                |
| CONTÉUDO   |                                                                                       | PRANCHA                                                                       |                |
| PLANTA BAIXA TERREO COM PAGINAÇÃO DE PISO TÁTIL.<br>LEGENDA DE ACESIBILIDADE                                                                          |                                                                                       | A0                                                                            |                |
| <b>ART:</b>   | <b>RRT:</b>                                                                           |                                                                               | <b>REVISÃO</b> |
| ESCALA:<br><small>INDICAÇÕES</small>   | DESENHO:<br><small>ESTRUT.FORDES</small>                                              | DATA:<br><small>09/11</small>                                                 | 00             |

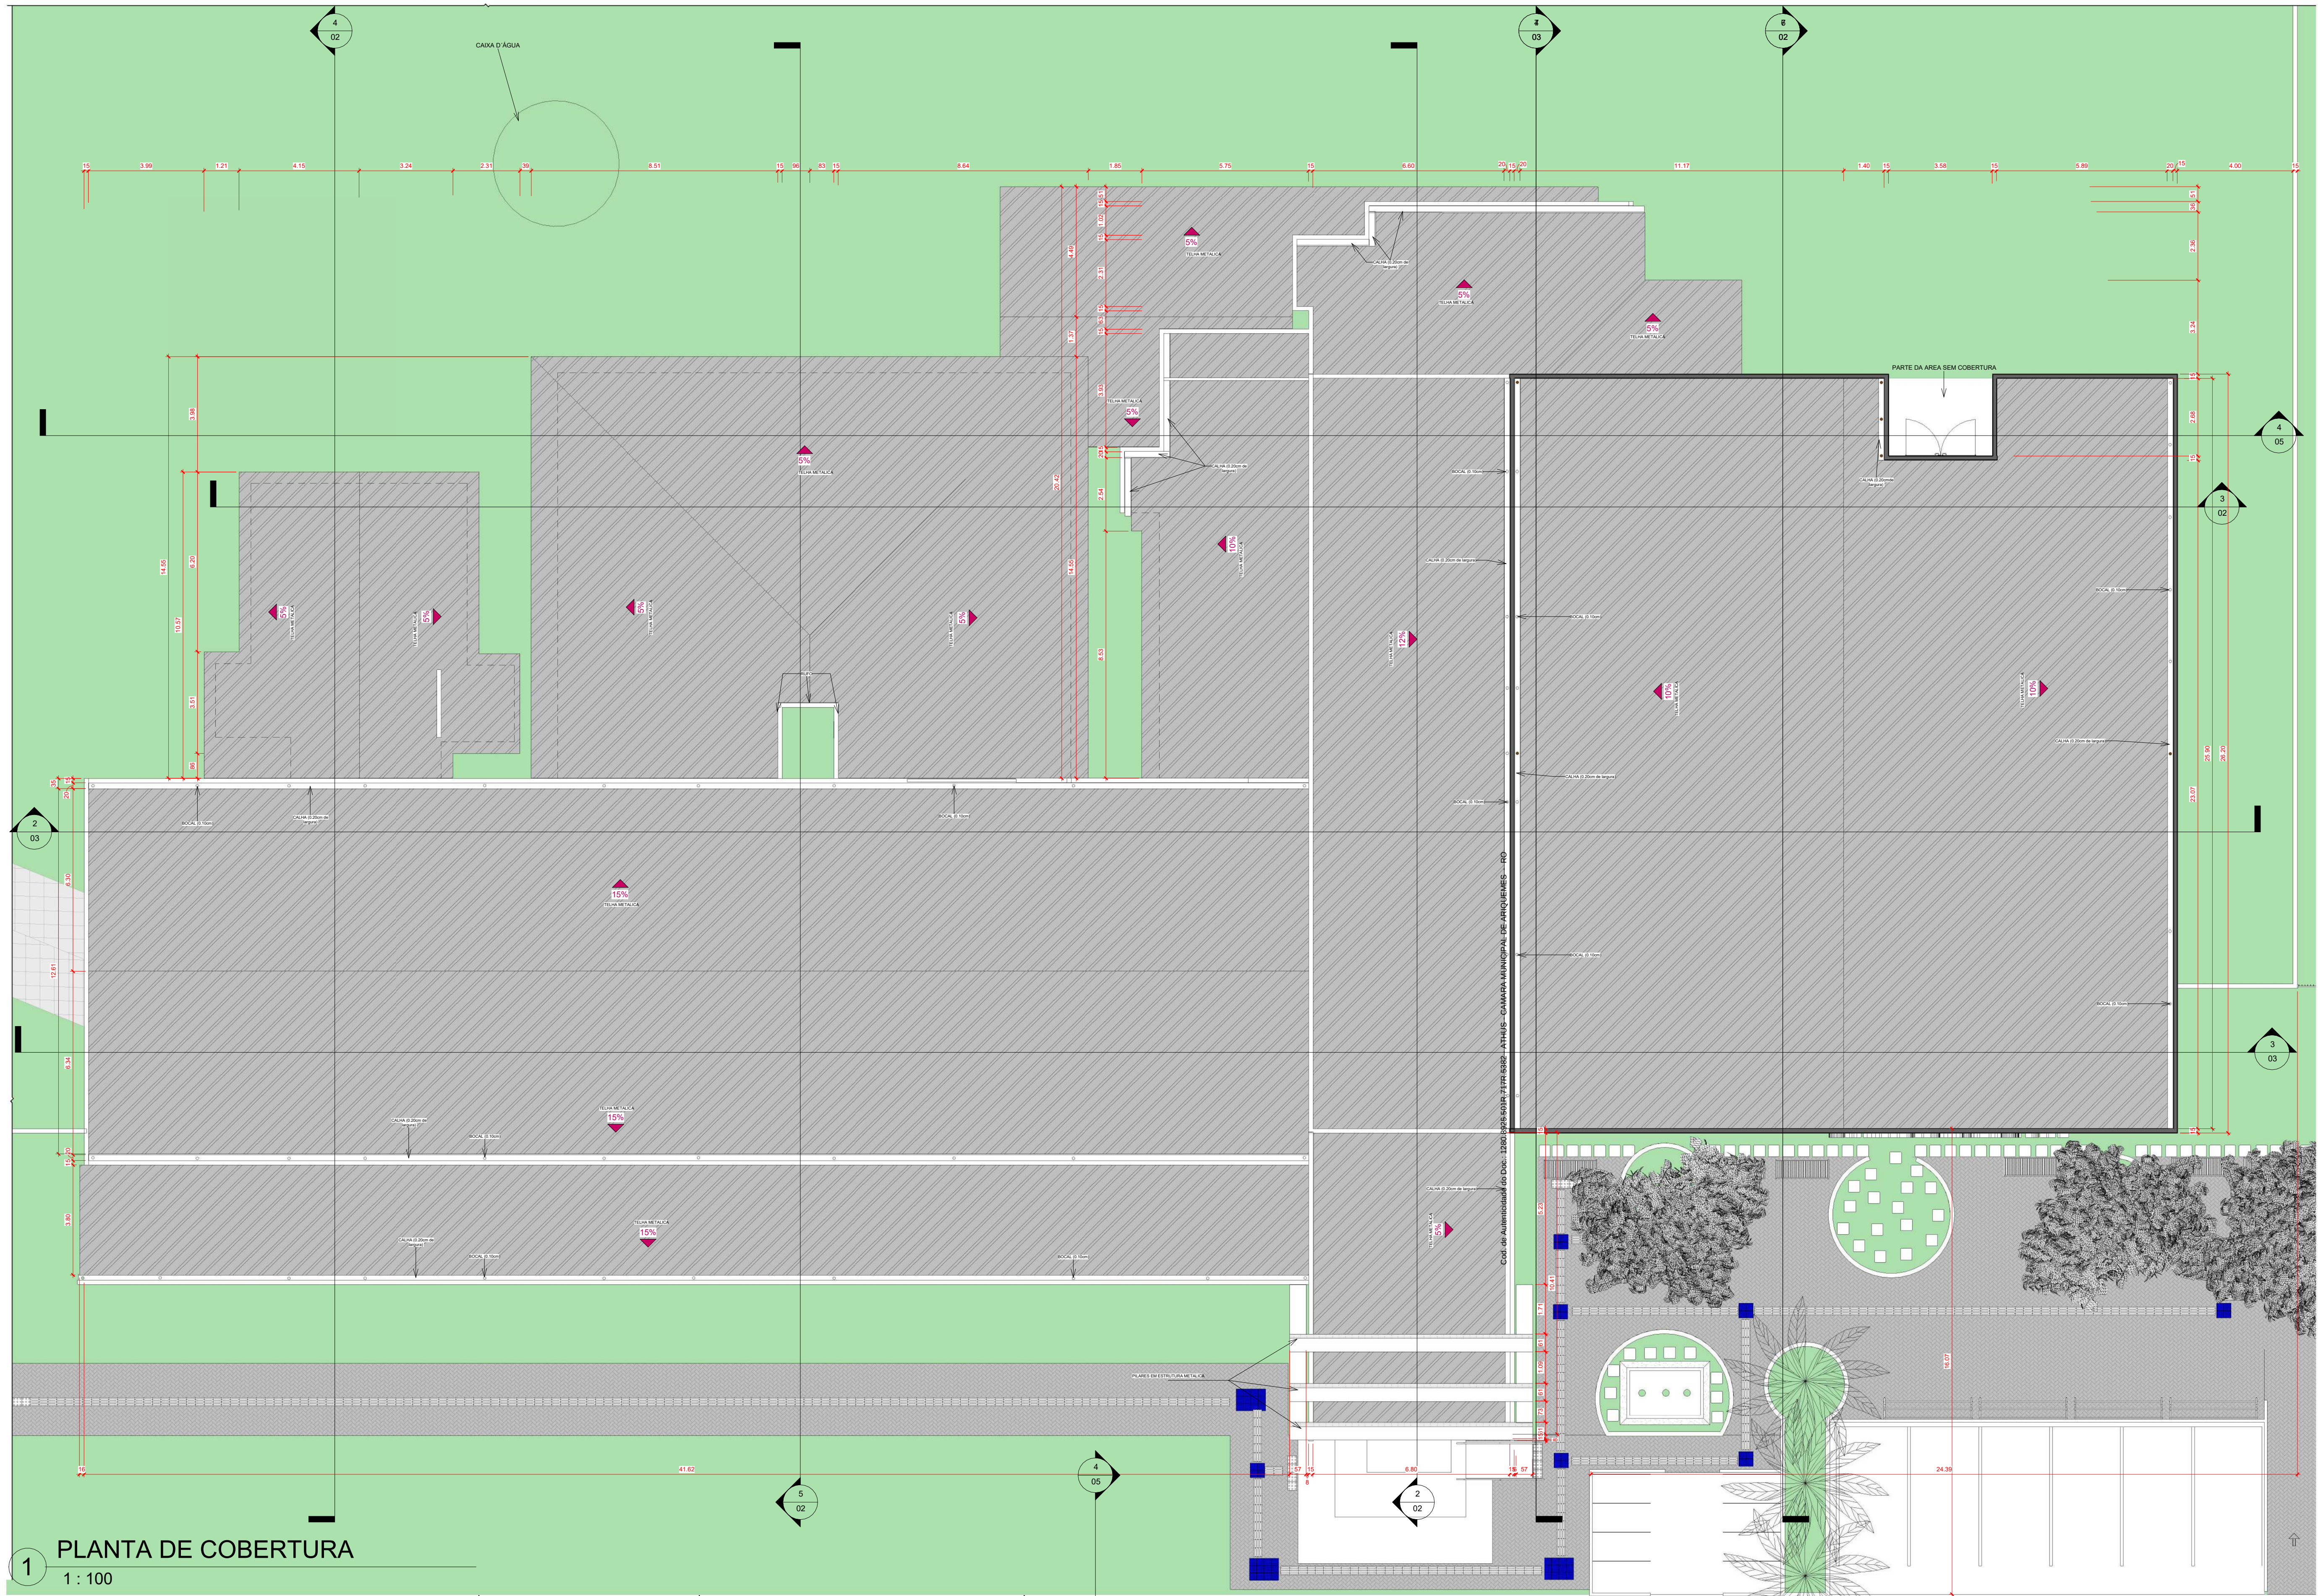


1 PLANTA DE COBERTURA  
1 : 100

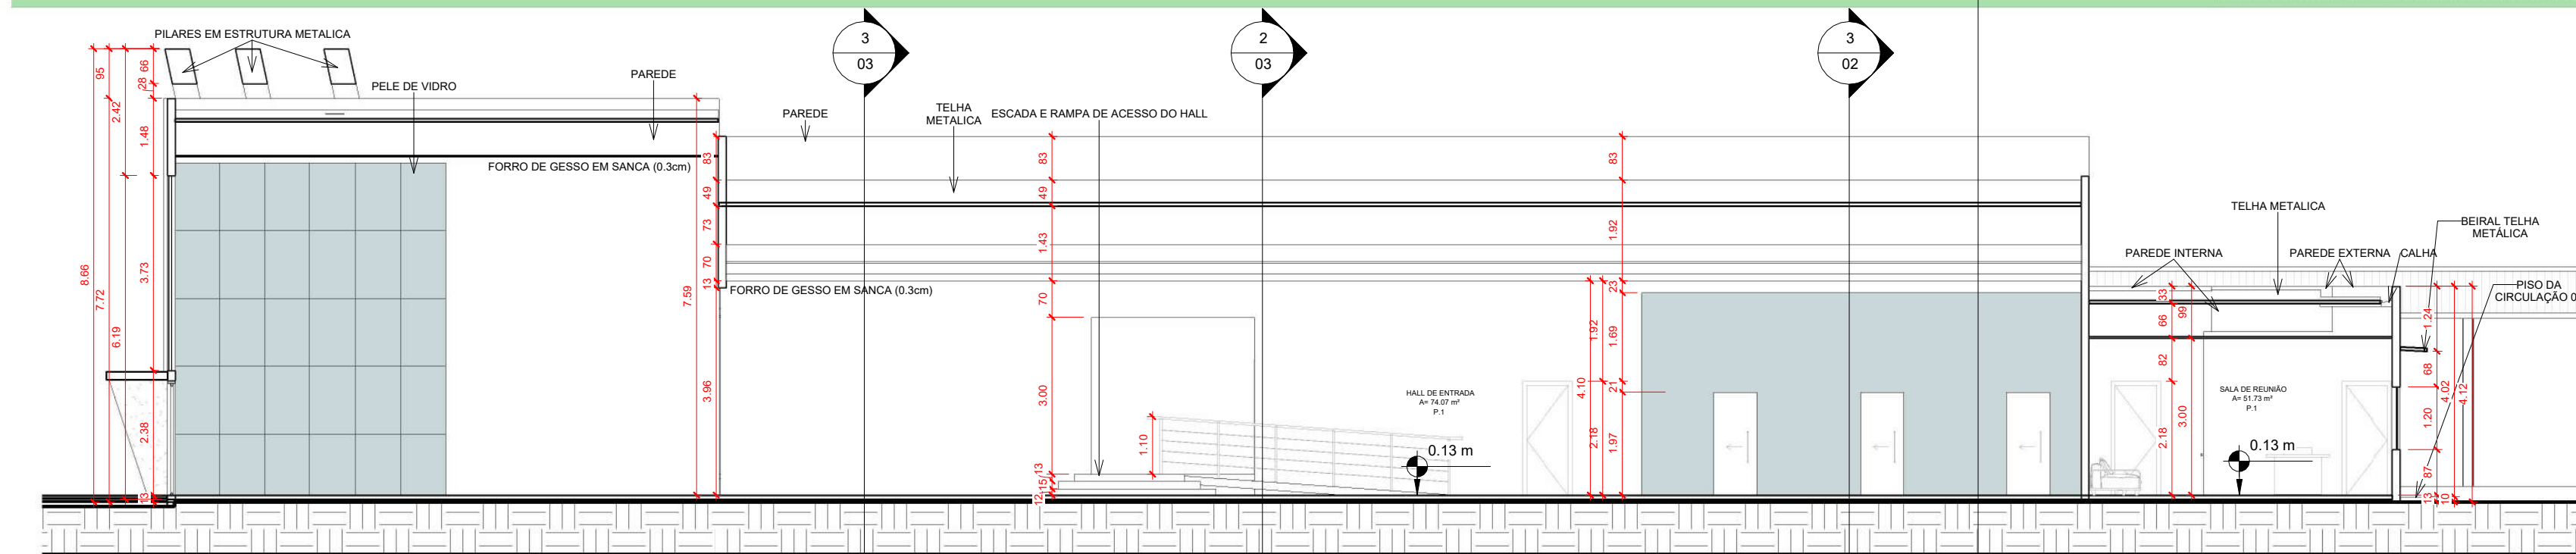


2 CORTE 1  
1 : 100

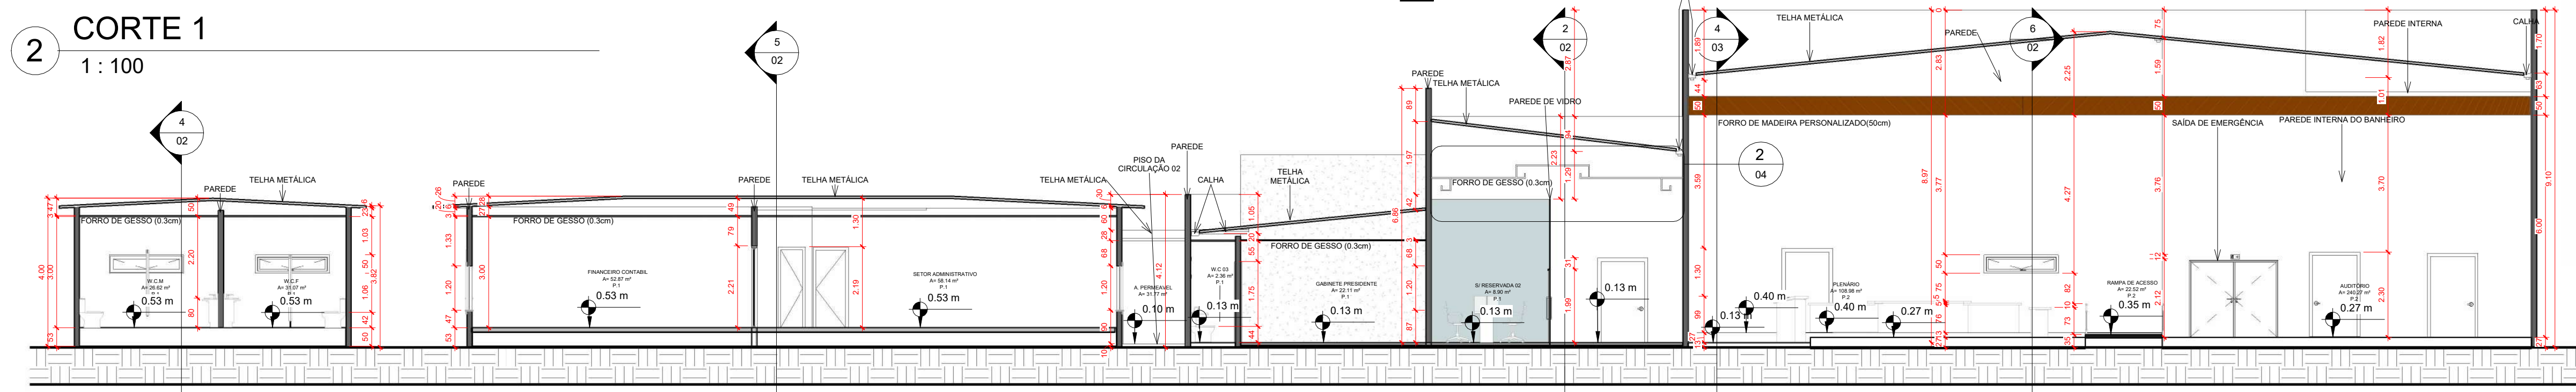


3 CORTE 2  
1 : 100

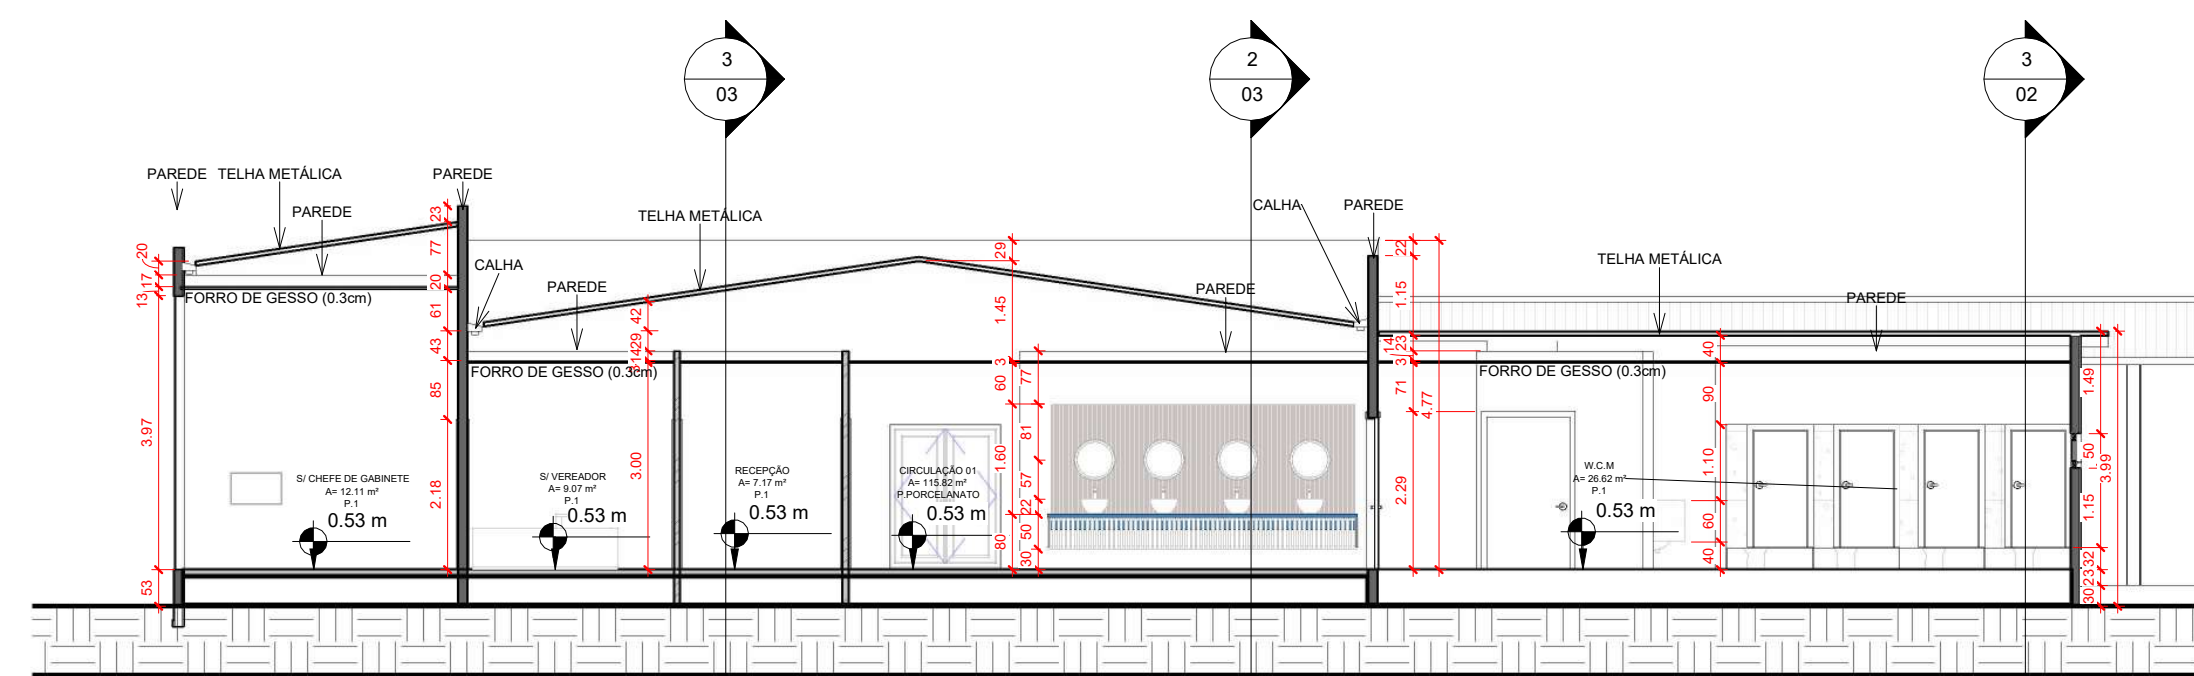


4 CORTE 3  
1 : 100

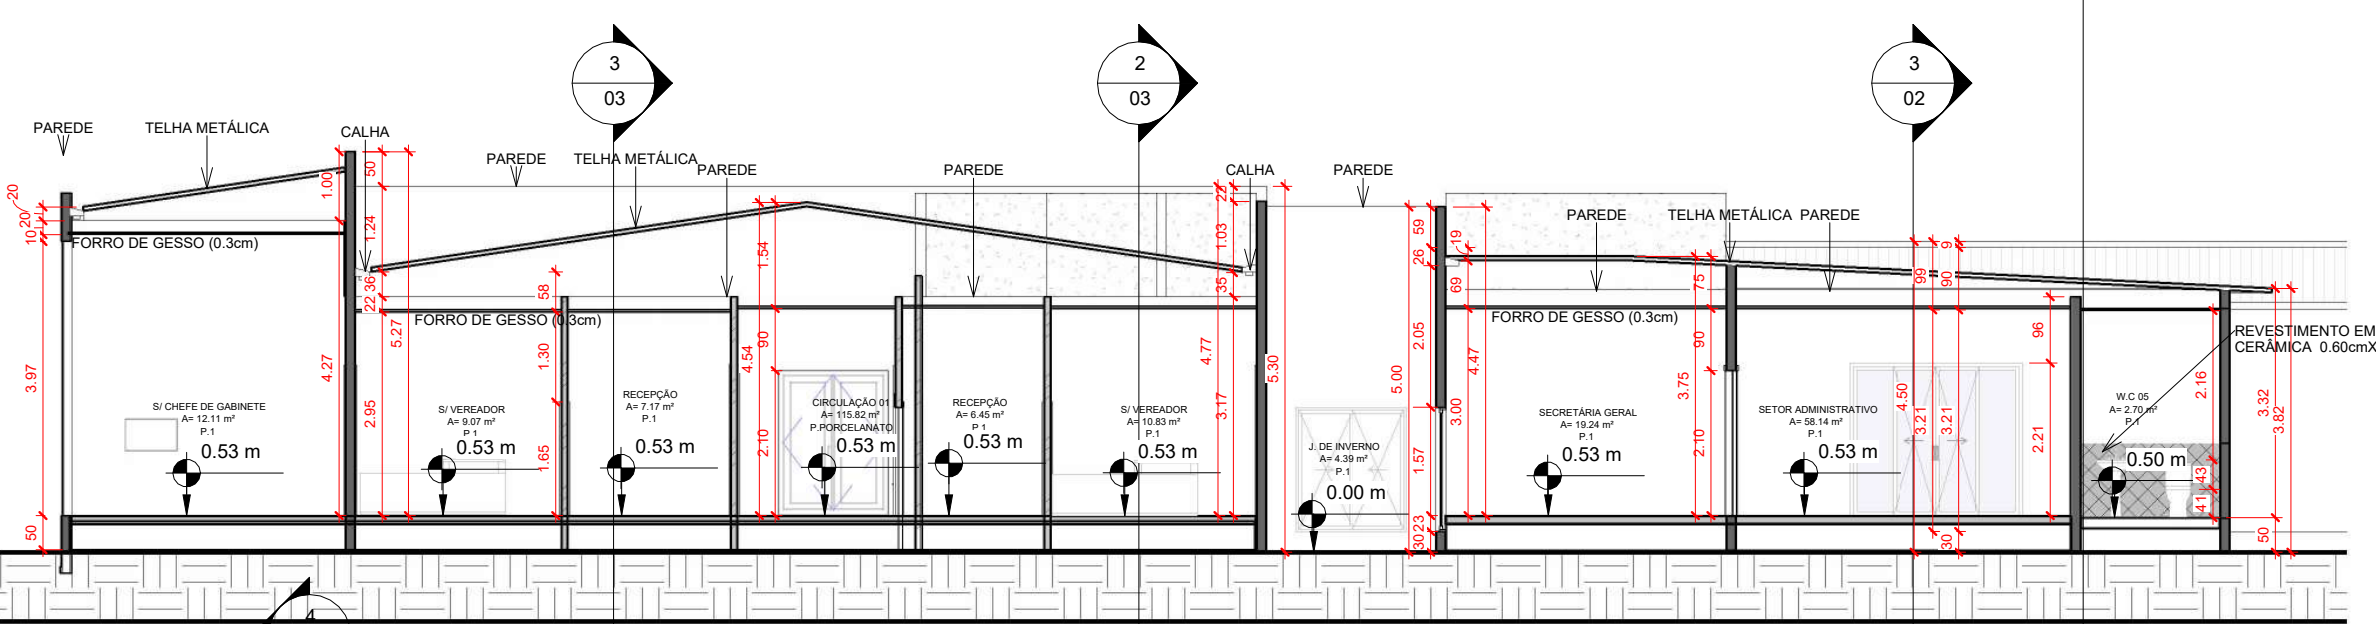

5 CORTE 4  
1 : 100

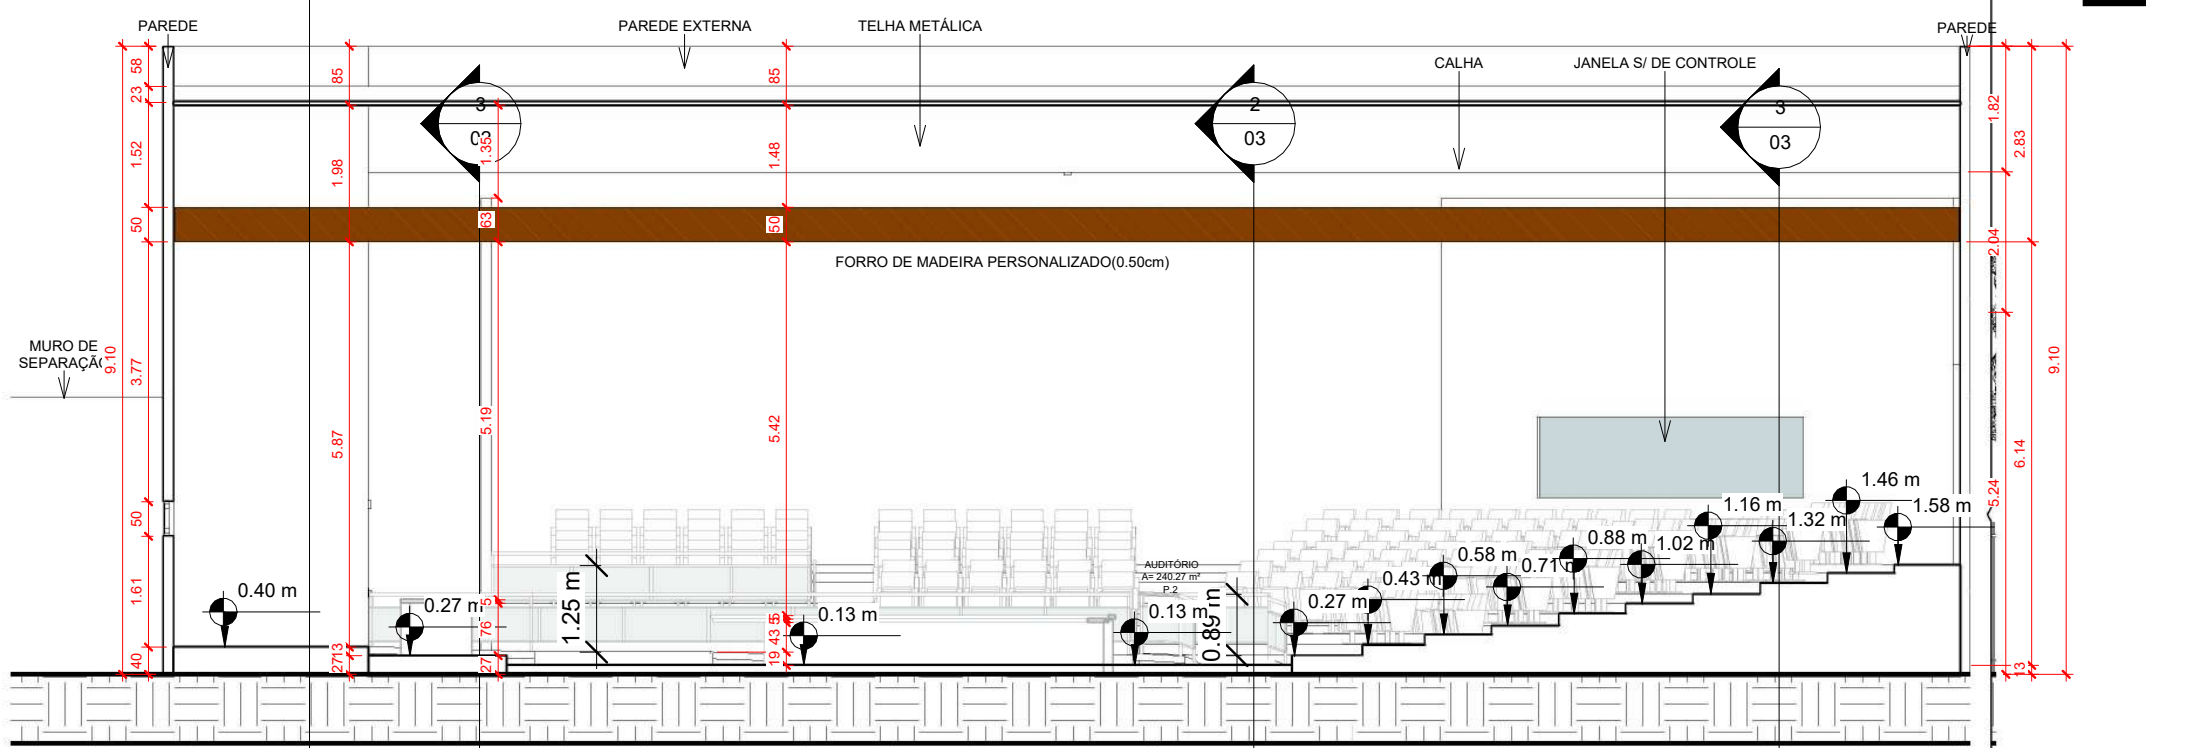

6 CORTE 5  
1 : 100

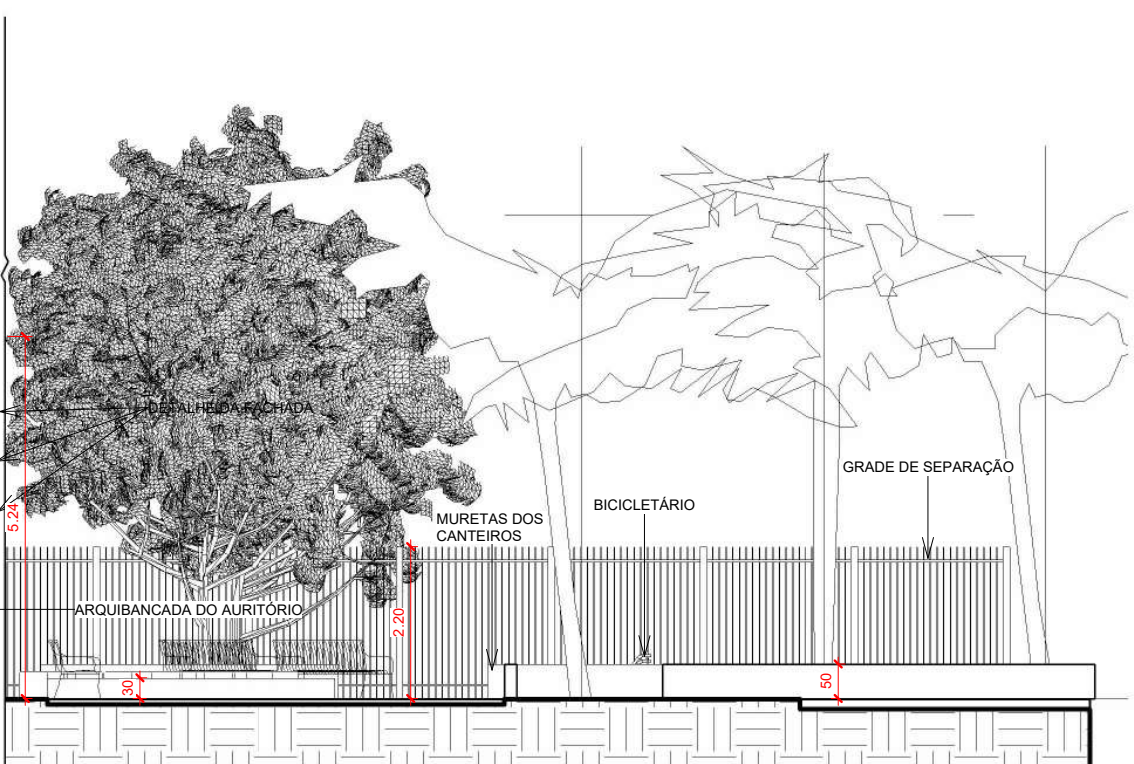

7 CORTE 6  
1 : 100

| 4. TABELA DE TELHADO |                                              |        |
|----------------------|----------------------------------------------|--------|
| Comentários de tipos | Família e tipo                               | Área   |
| JÁ EXISTENTE         | Telhado básico: telha metálica 6cm EXISTENTE | 537 m² |
| REFORMA              | Telhado básico: telha metálica 6cm           | 163 m² |
| REFORMA              | Telhado básico: telha metálica 6cm           | 275 m² |
| REFORMA              | Telhado básico: telha metálica 6cm           | 85 m²  |
| JÁ EXISTENTE         | Telhado básico: _ARQPWR_Telhas cerâmicas     | 421 m² |
| JÁ EXISTENTE         | Telhado básico: _ARQPWR_Telhas cerâmicas     | 92 m²  |
| REFORMA              | Telhado básico: telha metálica 6cm           | 97 m²  |
| REFORMA              | Telhado básico: telha metálica 6cm           | 570 m² |
| REFORMA              | Telhado básico: telha metálica 6cm           | 173 m² |
| REFORMA              | Telhado básico: telha metálica 6cm           | 73 m²  |
| REFORMA              | Telhado básico: telha metálica 6cm           | 74 m²  |
| REFORMA              | Telhado básico: telha metálica 6cm           | 69 m²  |

PROJETO ARQUITETÔNICO

DESCRIÇÃO: CÂMARA DE VERADORES DO MUNICÍPIO DE ARIQUÊMES

LOCAL: Rua Casilândia nº 1389, Setor Institucional- ARIQUÊMES (RO)

PROPRIETÁRIO (A): CÂMARA DE VERADORES DO MUNICÍPIO DE ARIQUÊMES

REGLAMENTO QUE A APROVAÇÃO DO PROJETO NÃO IMPLICA NO RECONHECIMENTO, POR PARTE DA PREFEITURA, DO DIREITO DE PROPRIEDADE DO TERRENO

DO TERRENO 34.343,43 m² TAXA DE OCUPAÇÃO XX

CONSTRUÇÃO 2.048,00 m² COEFICIENTE DE APROVEITAMENTO XX

TOTAL DA CONSTRUÇÃO 2.489,59 m²

PROPRIETÁRIO

EXECUÇÃO DE OBRA

JOSE GUILHERME  
ARQUITETO  
RUA CASILÂNDIA Nº 1389  
ARQUÊMES - RO  
CEP: 71.111-110  
FONE: (11) 3311-1111

ENGENHEIRO CIVIL  
GUILHERME RODRIGUES  
(RUBR 9361-3285)

PRANCHA

A0

REVISÃO


00

ART: ESCALA: INDIACAS


DESENHO: ESTHER FIORESI

DATA: 2010


REVISO: 00

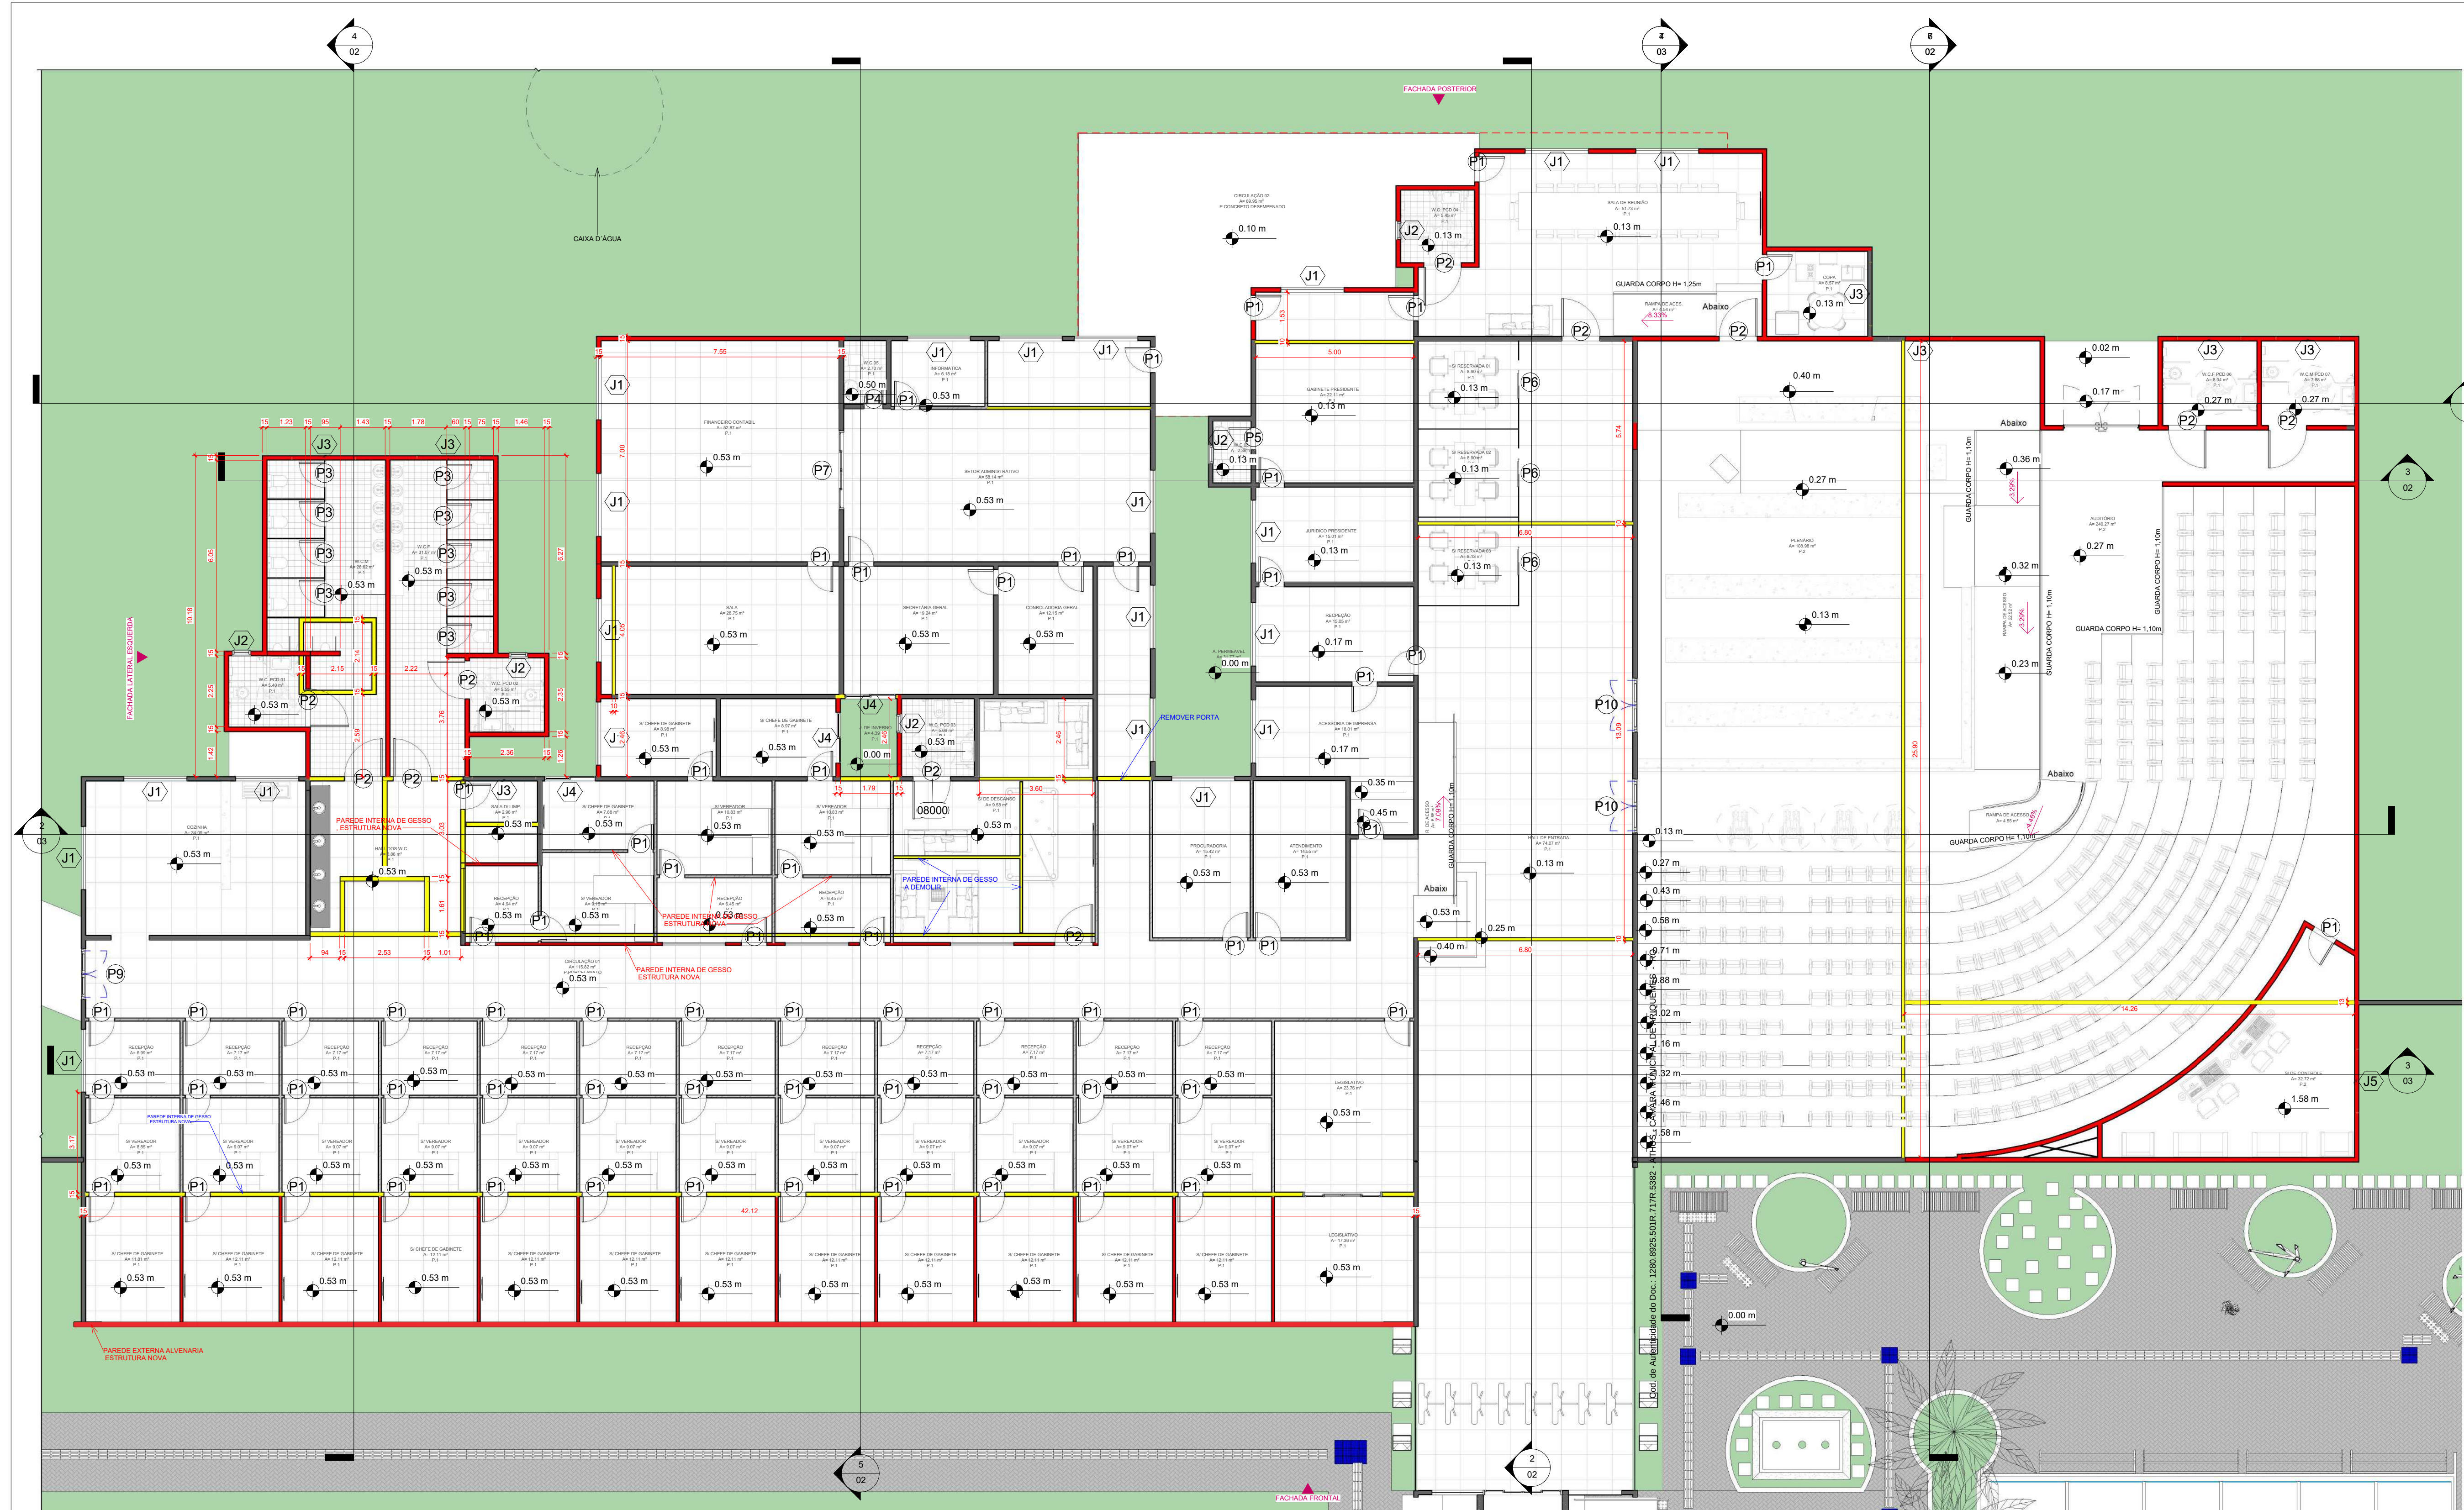


1 PLANTA DE DEMOLIR  
1 : 100

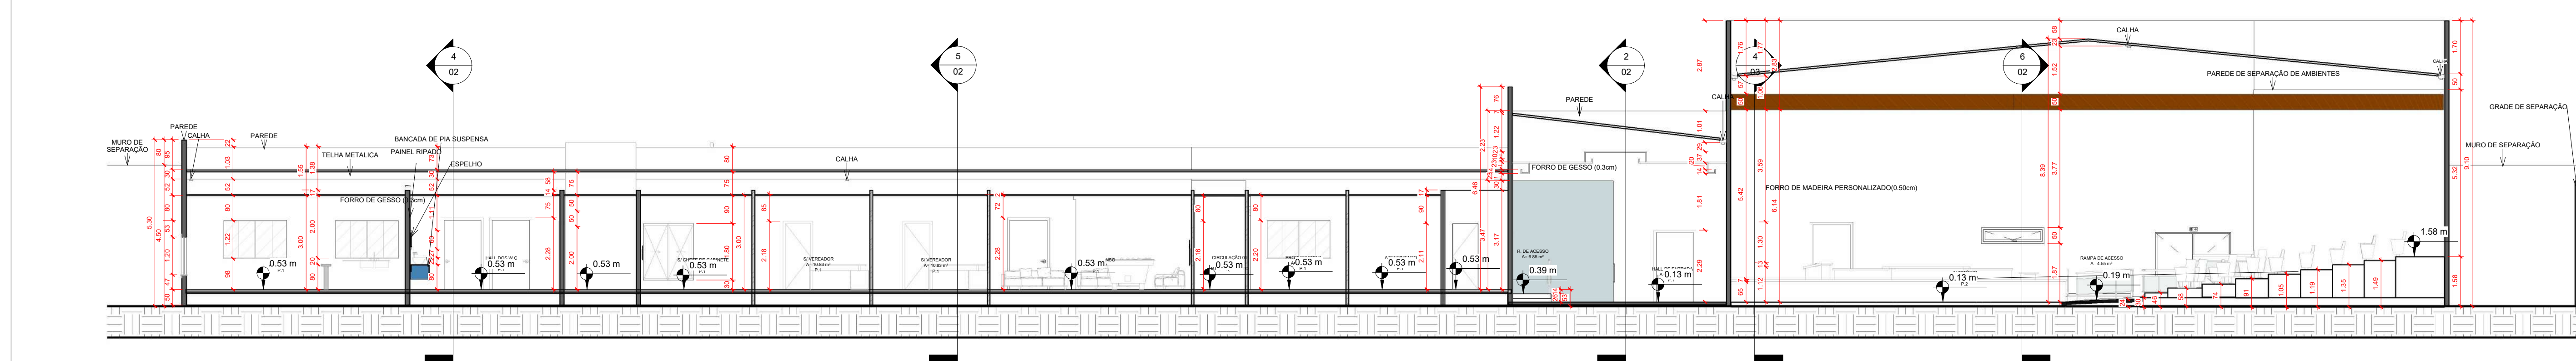


2 Corte 06  
1 : 100

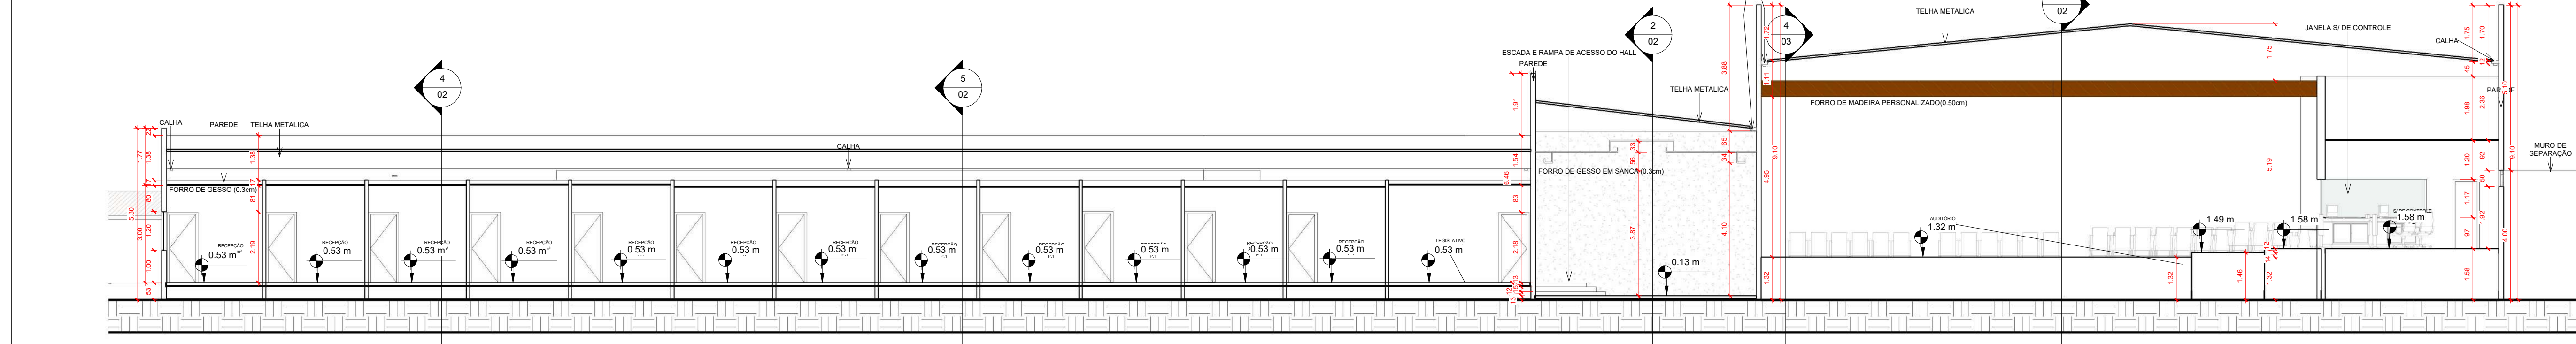


3 Corte 07  
1 : 100

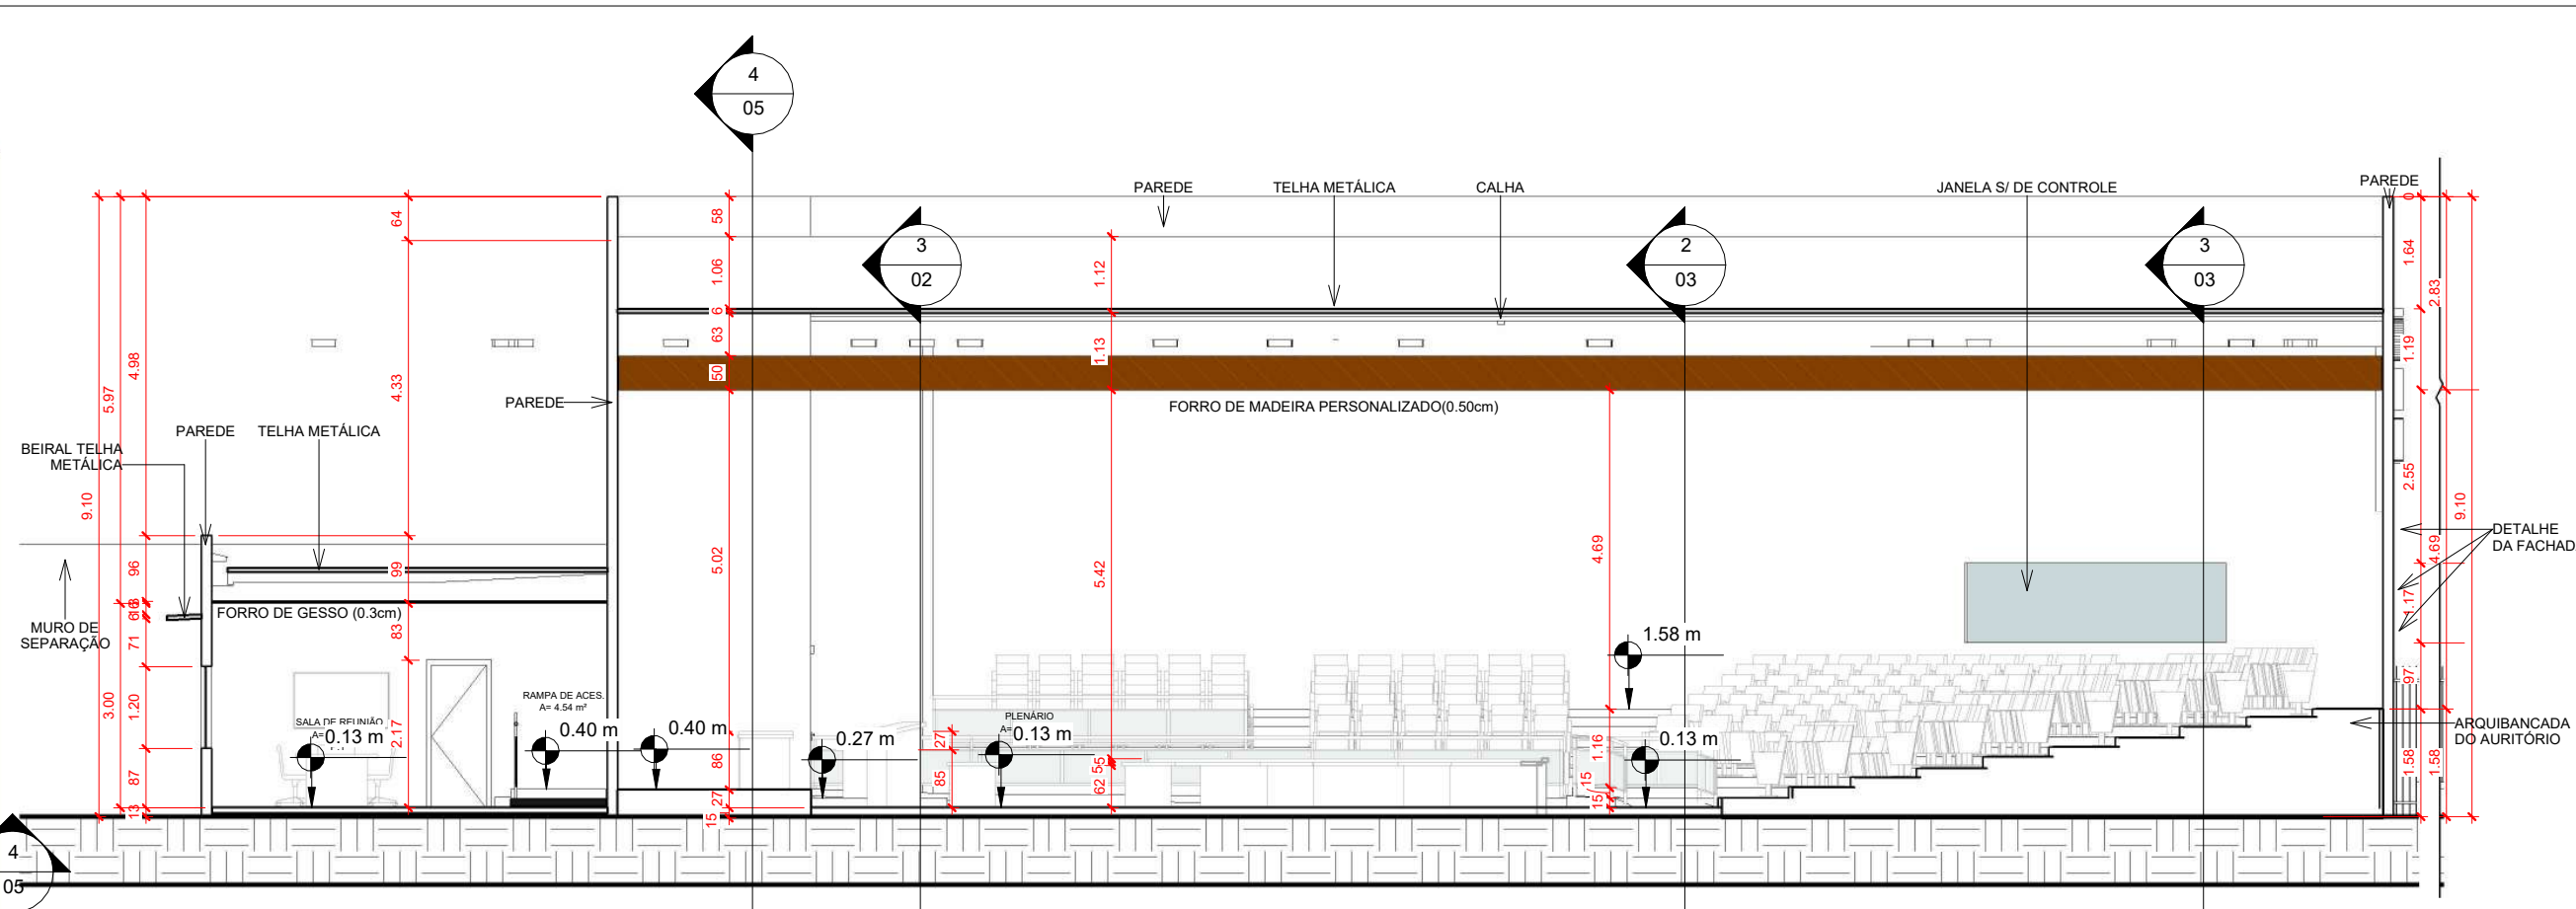

4 Corte 08 - 01  
1 : 100

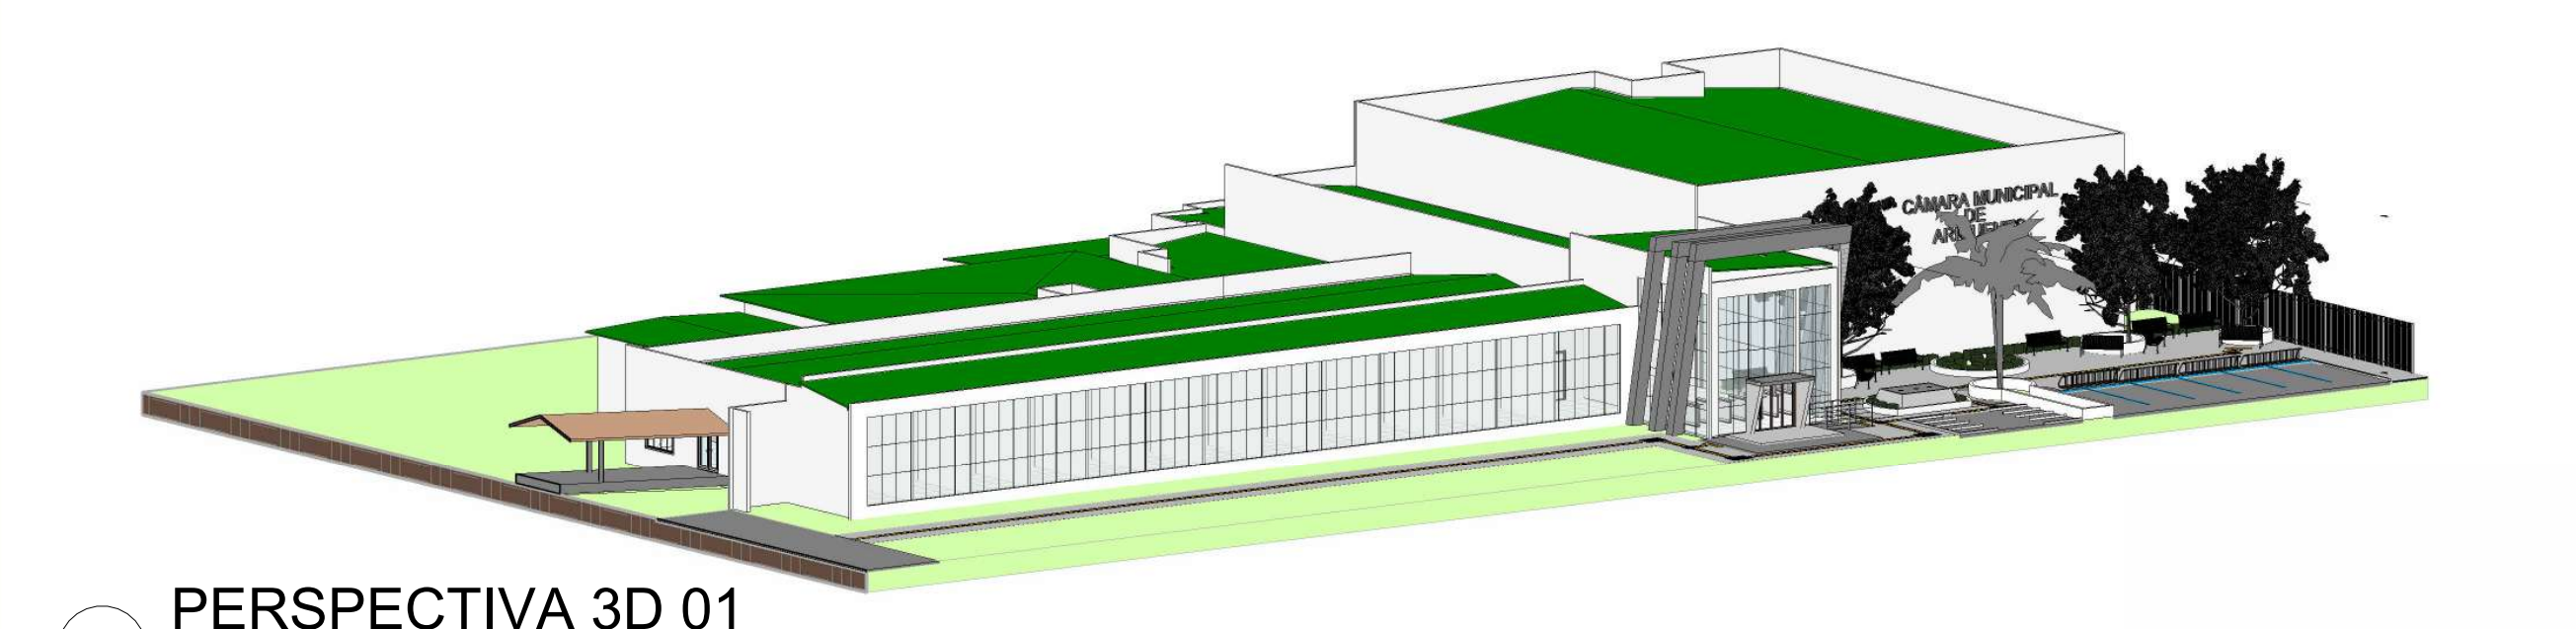

5 PERSPECTIVA 3D 01

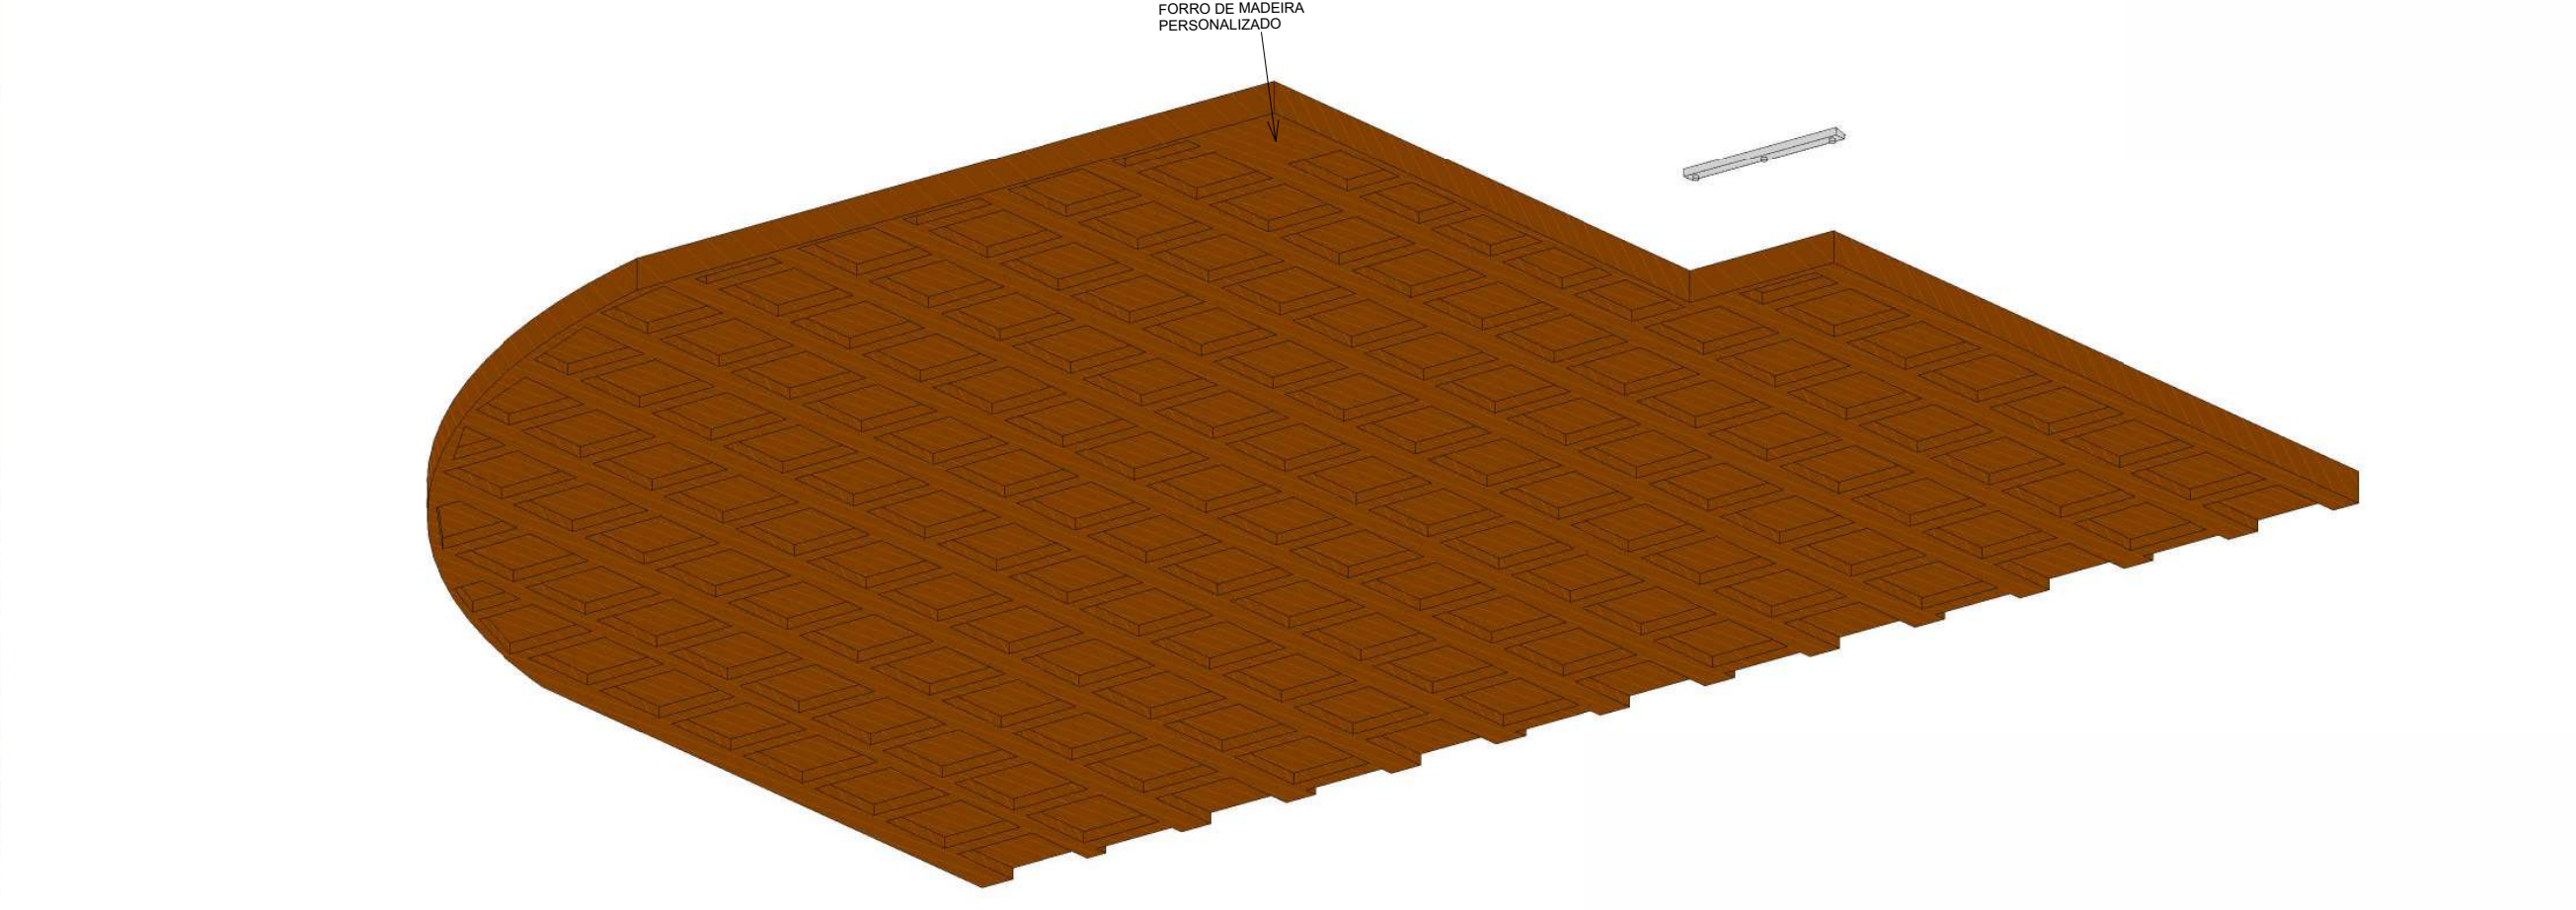


6 DETALHES DO FORRO 02

Legenda


|   |           |
|---|-----------|
| □ | PAREDE    |
| ■ | EXISTENTE |
| ■ | ESTRUTURA |
| ■ | NOVA      |
| ■ | PAREDE    |
| ■ | DEMOLIDA  |

| PROJETO ARQUITETÔNICO   |  |                                                                                             |                               |               |
|---|--|---------------------------------------------------------------------------------------------|-------------------------------|---------------|
| DESCRIÇÃO:   |  | CÂMARA DE VEREADORES DO MUNICÍPIO DE ARIQUÊS                                                |                               |               |
| LOCAL:   |  | Rua Casimiro nº 1350, Setor Institucional- ARIQUÊS (PI)                                     |                               |               |
| PROPRIETÁRIO (A):   |  | CÂMARA DE VEREADORES DO MUNICÍPIO DE ARIQUÊS                                                |                               |               |
| DECLARO QUE A APROVAÇÃO DO PROJETO NÃO IMPLICA NO RECONHECIMENTO, POR PARTE DA PREFEITURA, DO DIREITO DE PROPRIEDADE DO TERRENO |  |                                                                                             |                               |               |
| DO TERRENO   |  | 34.343,43 m²                                                                                | TAXA DE OCUPAÇÃO              | XX            |
| CONSTRUÇÃO   |  | 2.548,00 m²                                                                                 | COEFICIENTE DE APROVEITAMENTO | XX            |
| TOTAL DA CONSTRUÇÃO   |  | 2.489,59 m²                                                                                 |                               |               |
| PROPRIETÁRIO   |  | ENGENHEIRO CIVIL<br>GUILHERME BORGANESE<br>(RPP 9361-3285)                                  |                               |               |
| EXECUÇÃO DE OBRA   |  | ENGENHEIRO CIVIL<br>JOSE GUILHERME BORGANESE<br>(RPP 9361-3285)                             |                               |               |
| PROJETO ARQUITETÔNICO   |  | ENGENHEIRO CIVIL - JOSE GUILHERME BORGANESE<br>RPP: 9361-3285-04 - CREA: 1648-0/PI          |                               |               |
| CONTEÚDO   |  | PLANTA BAIXA E PLANTA DE SITUAÇÃO<br>FACHADA, QUADRO DE ESQUADRIAS, TABELA DE REVESTIMENTOS |                               | PRANCHA<br>A0 |
| ART:   |  | RRT:                                                                                        |                               | REVISÃO       |
| ESCALA:   |  | DESENHO:                                                                                    |                               | 00            |
| INDICADAS   |  | ESTHER FIORESI                                                                              |                               | 2019          |

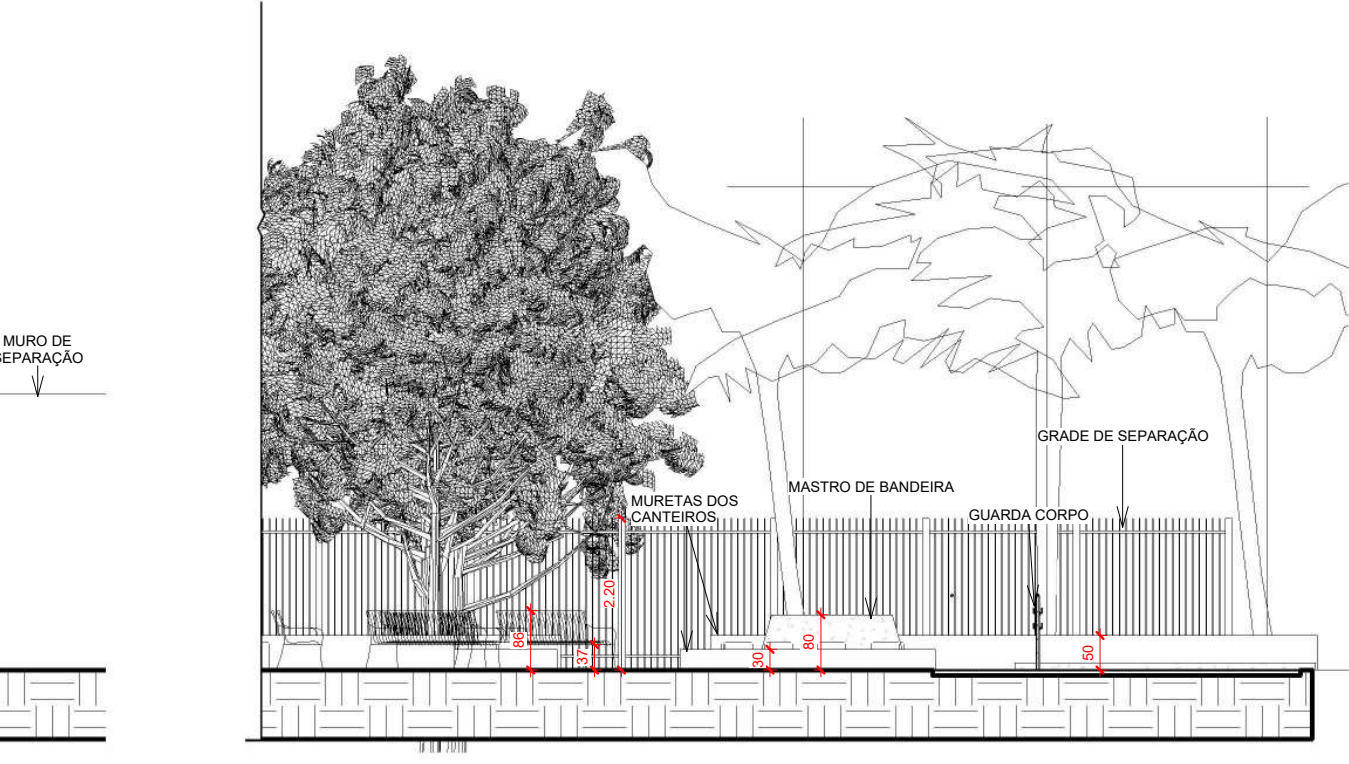


7 Corte 08 - 02  
1 : 100


ARQUITETÔNICO

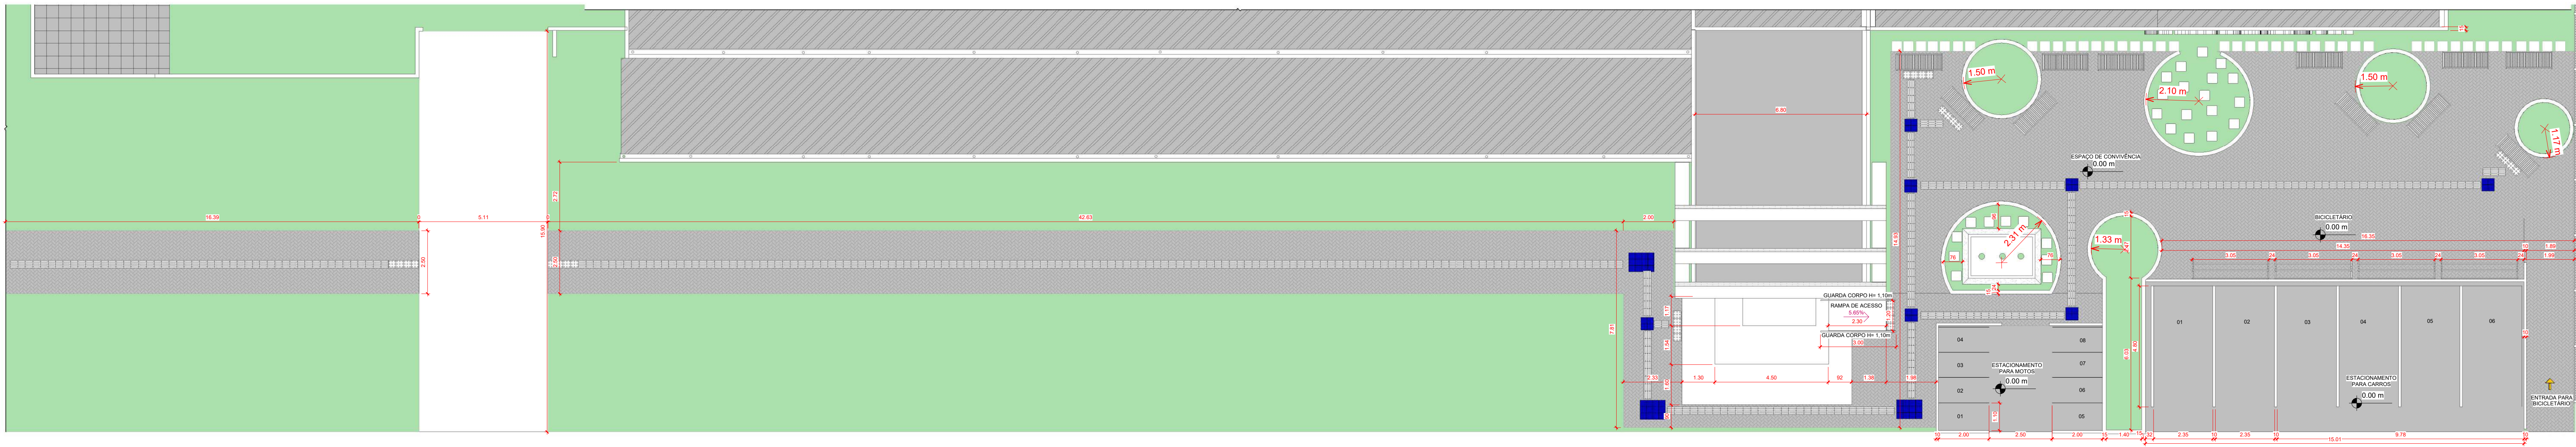

1 PLANTA  
ESTACIONAMENTO/PAISAGISMO  
1 : 100

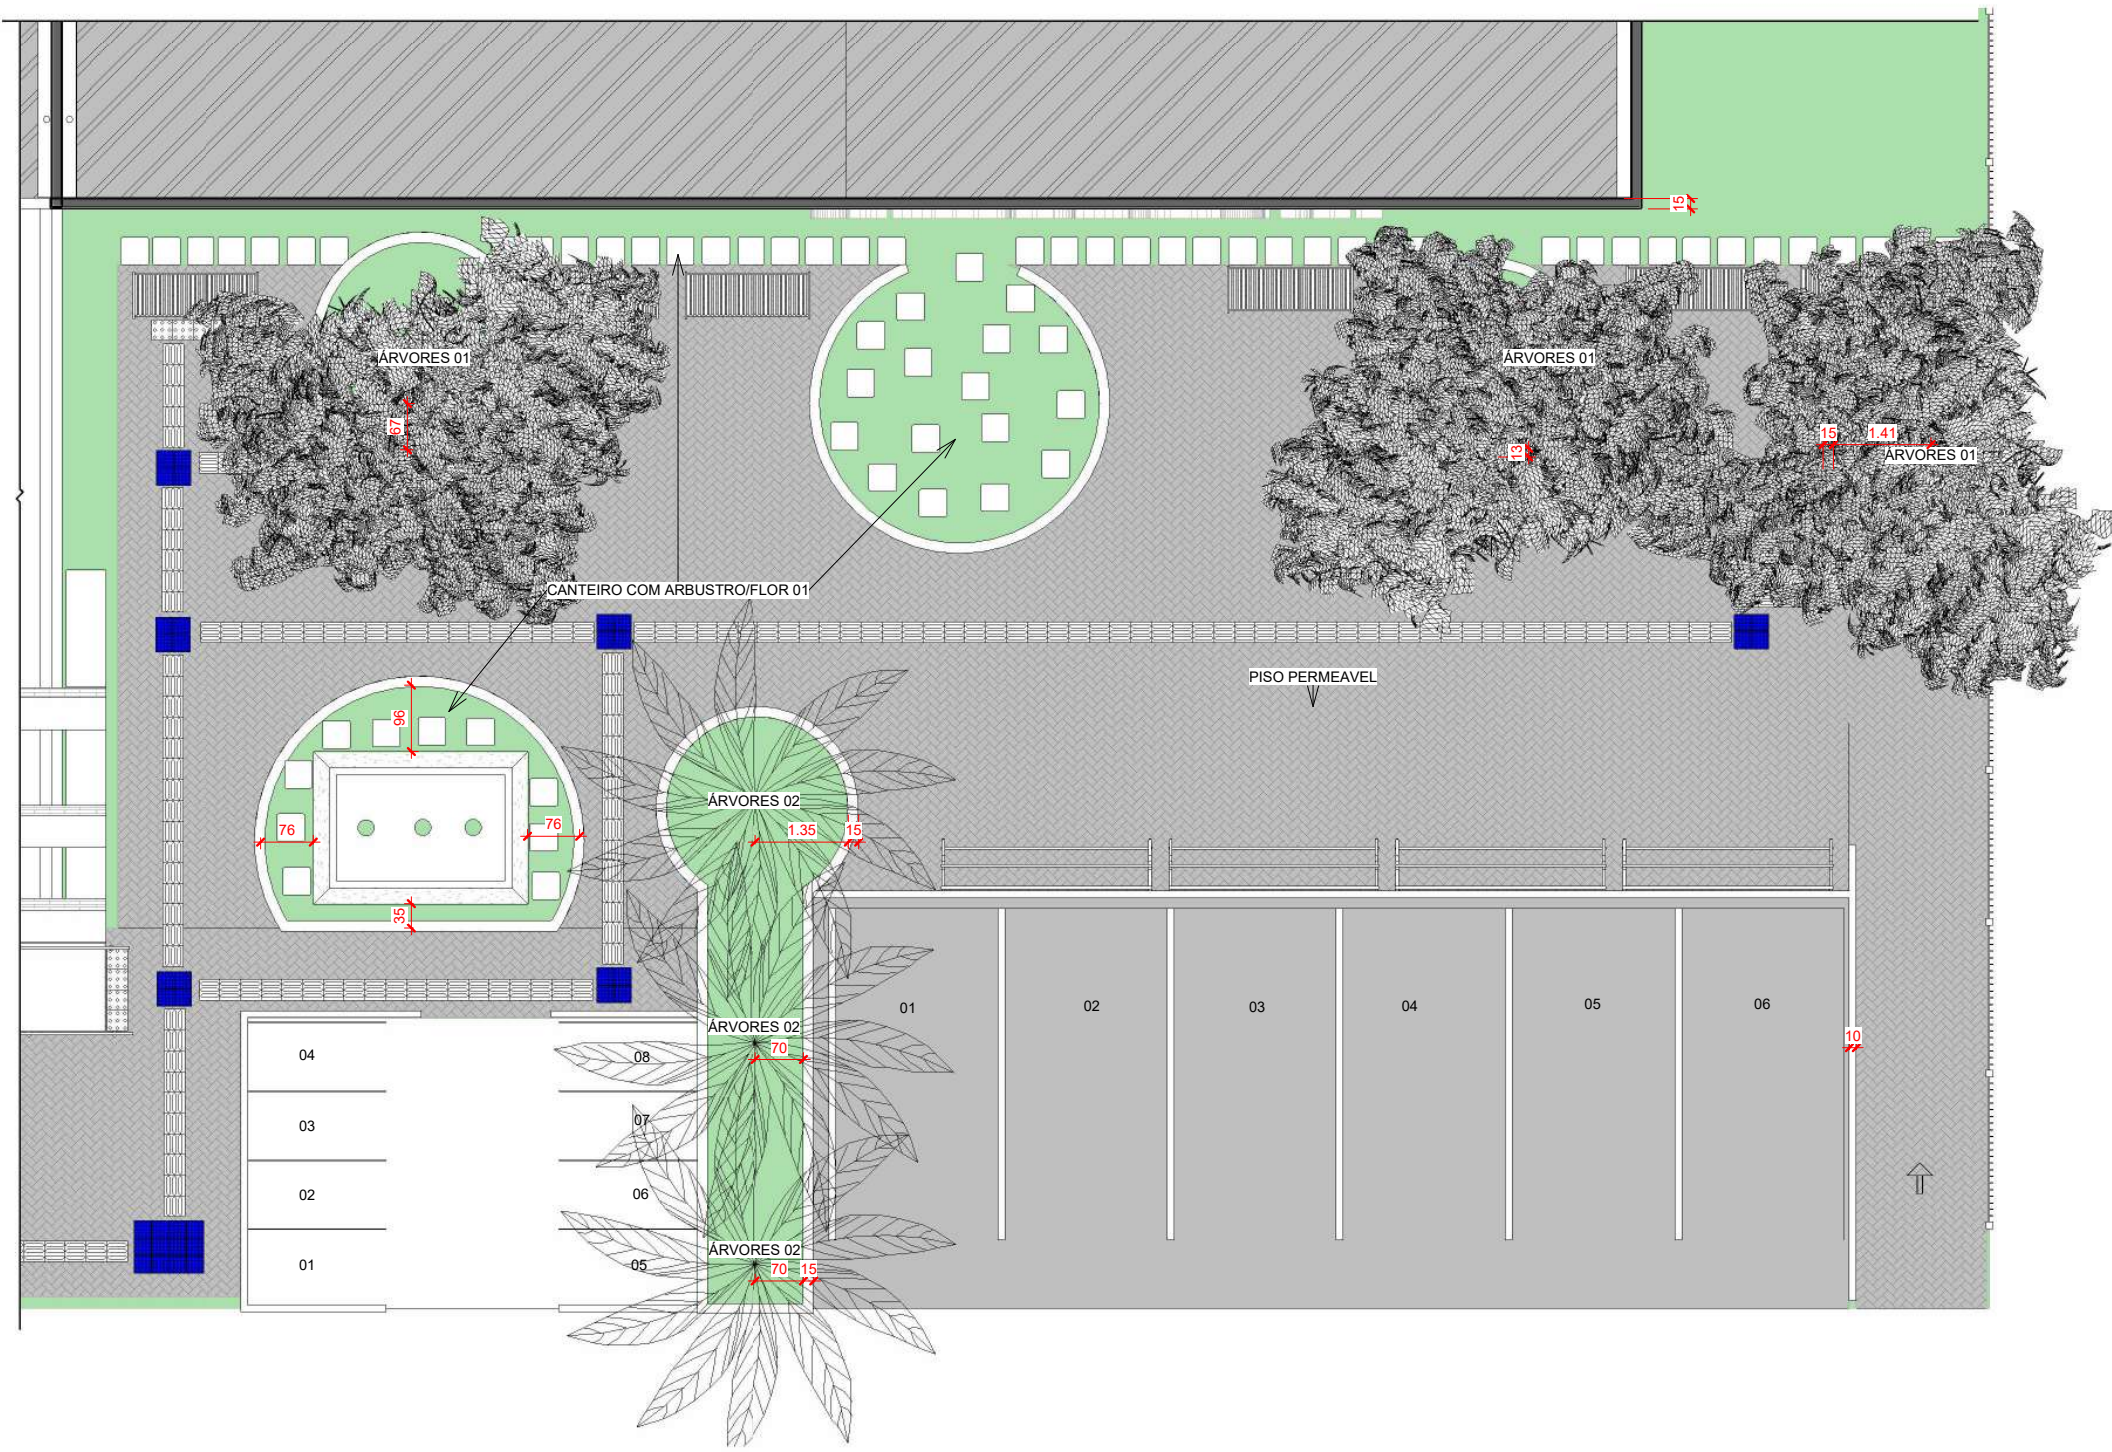

2 PLANTA PAISAGISMO  
DETALHES  
1 : 100

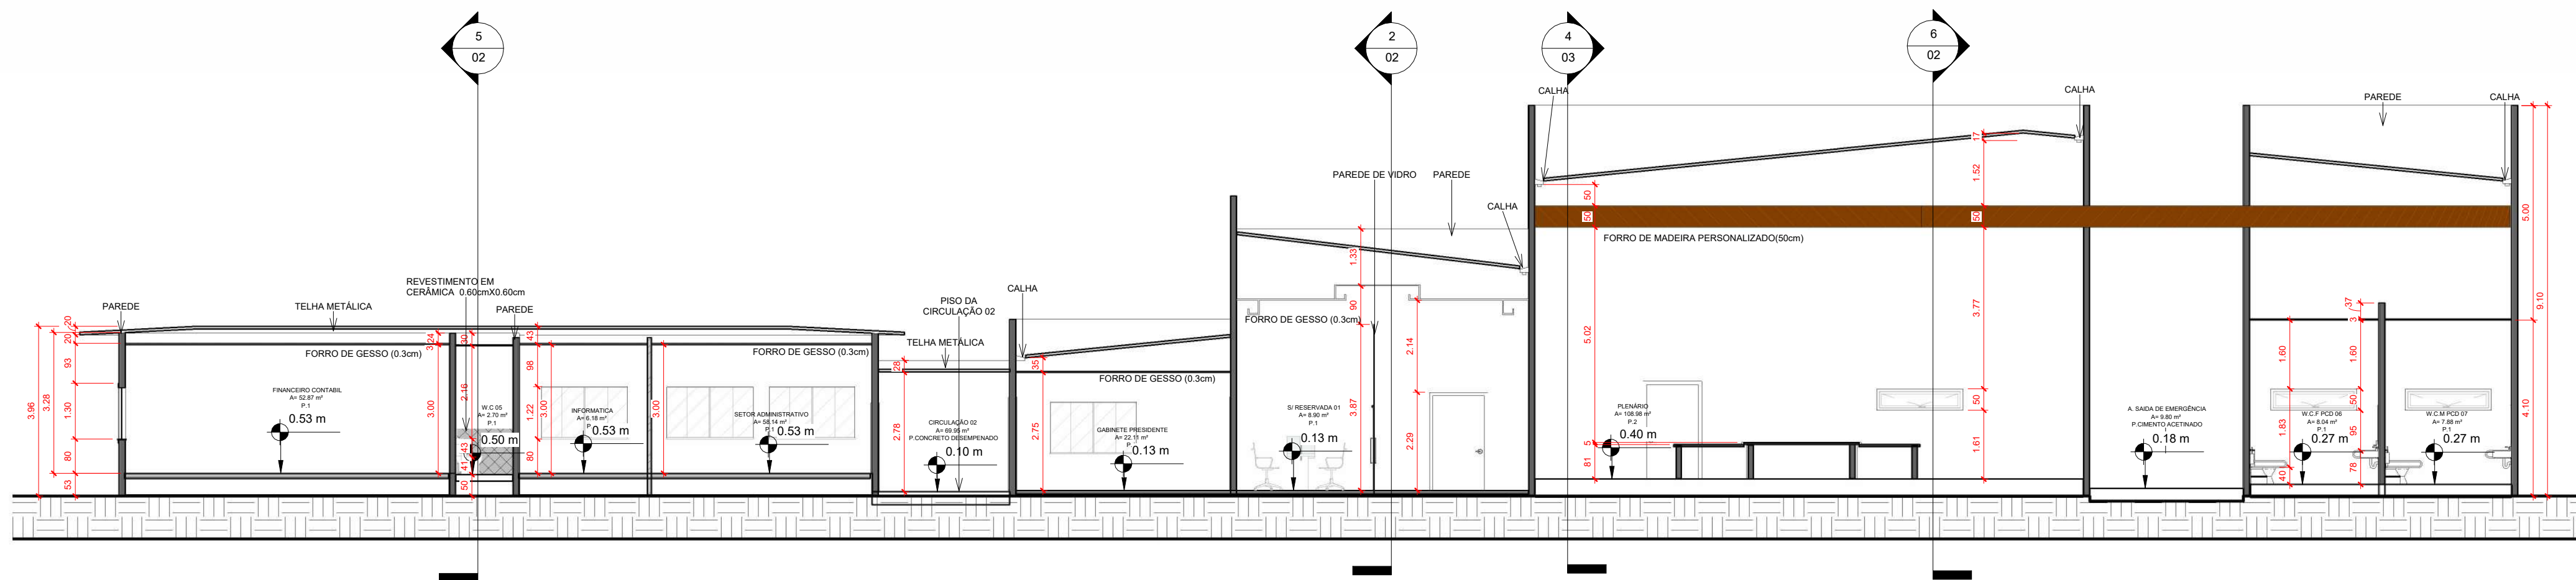

4 Corte 09  
1 : 100

TABELA DE PAISAGISMO

| IMAGEM | TIPO              | NOME POPULAR      | NOME CIENTIFICO      | QUANTIDADE | ALTURA          | FLORAÇÃO                      | DESCRIÇÃO            |
|--------|-------------------|-------------------|----------------------|------------|-----------------|-------------------------------|----------------------|
|        | Arbusto/Flores 01 | Ixora             | (Ixora Coccinea)     | S/n        | 0.30cm a 1,2m   | Jan/Dez (Dependendo do Clima) | Cheio com Flores     |
|        | Arvores 01        | Oiti              | (Licania tomentosa)  | 3 Unidades | 8.00m a 20.00m  | Nov/Jan                       | Copa Densa e Globosa |
|        | Arvores 02        | Palmeira Imperial | (Roystonea oleracea) | 3 Unidades | 18.00m a 40.00m | Jan/Dez                       | Copa Aberta e Rala   |

OBS:Todas as árvores são cotadas pelo eixo, todos os canteiros são envolvidos com uma mureta de 0,15cm de espessura



3 PERSPECTIVA 3D 03

PROJETO ARQUITETÔNICO

DESCRIÇÃO: CÂMARA DE VEREADORES DO MUNICÍPIO DE ARIQUÊS

LOCAL: Rua Conselheiro nº 1359, Setor Institucional- ARIQUÊS (PI)

PROPRIETÁRIO (A): CÂMARA DE VEREADORES DO MUNICÍPIO DE ARIQUÊS

DECLARA QUE A APROVAÇÃO DO PROJETO NÃO IMPLICA NO RECONHECIMENTO, POR PARTE DA PREFEITURA, DO DIREITO DE PROPRIEDADE DO TERRENO

DO TERRENO34.343,43 m²

TAXA DE OCUPAÇÃOXX

CONSTRUÇÃO2.548,00 m²

COEFICIENTE DE APROVEITAMENTOXX

TOTAL DA CONSTRUÇÃO2.489,59 m²

PROPRIETÁRIO

EXECUÇÃO DE OBRA

JOSE GUILHERME BODANESE 9167 230334 10/05/2023 11:12 10/05/2023 09:07

PROJETO ARQUITETÔNICO

ENGENHEIRO CIVIL - JOSE GUILHERME BODANESE

CPF: 816.172.830-04 CREA: 62485/PI-02

PRANCHAA0

REVISÃO00

ART: ESCALA: INDICADAS

REIT: DESENHO: ESTHER FLORES

DATA: 2019

ARQUITETÔNICO

# ARQUITETÔNICO



### Assinaturas do Documento



Documento Assinado Eletronicamente por **IZAUTO FERREIRA SOARES**, CPF: 340.70\*. \*\*2-0 em **13/11/2025 12:25:58**, Cód. Autenticidade da Assinatura: **12U5.6425.3586.738U.3617**, com fundamento na Lei Nº 14.063, de 23 de Setembro de 2020.



Documento Assinado Eletronicamente por **MARIA APARECIDA DE LAIA**, CPF: 387.21\*. \*\*2-9 em **13/11/2025 12:25:01**, Cód. Autenticidade da Assinatura: **1246.2225.3017.U13X.3058**, com fundamento na Lei Nº 14.063, de 23 de Setembro de 2020.



### Informações do Documento

ID do Documento: **92A.410** - Tipo de Documento: **PROJETO**.

Elaborado por **MARIA APARECIDA DE LAIA**, CPF: 387.21\*. \*\*2-9, em **13/11/2025 - 12:25:01**

Código de Autenticidade deste Documento: 1280.8925.501R.717R.5382

A autenticidade do documento pode ser conferida no site:  
<https://athus.camaradeariquemes.ro.gov.br/verdocumento>

