




1 {3D}
ESCAL
A

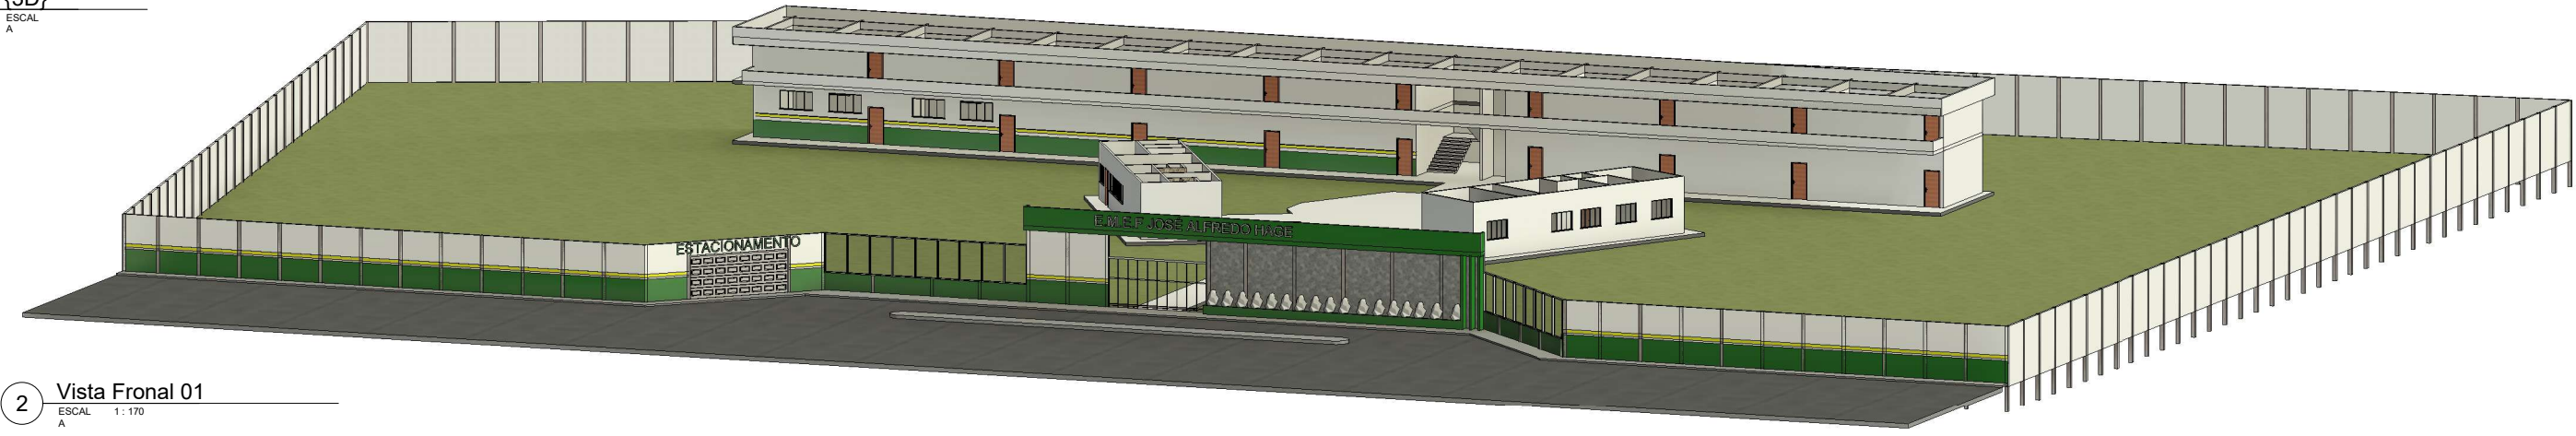


2 Vista Frontal 01
ESCAL 1:170
A

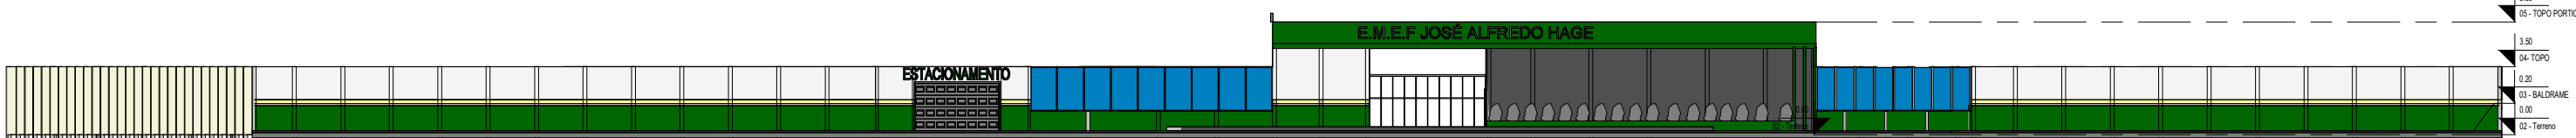

4 Corte 7
ESCAL 1:200
A

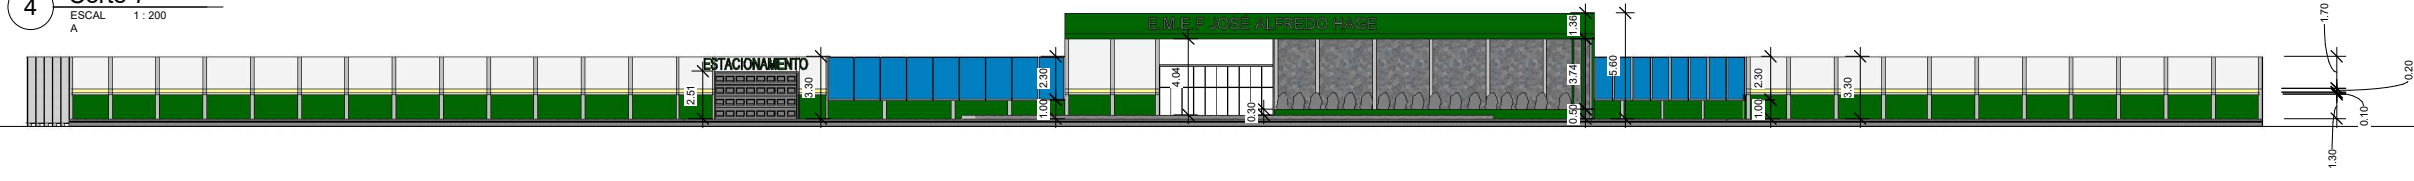

3 Planta Baixa Executiva
ESCAL 1:350
A

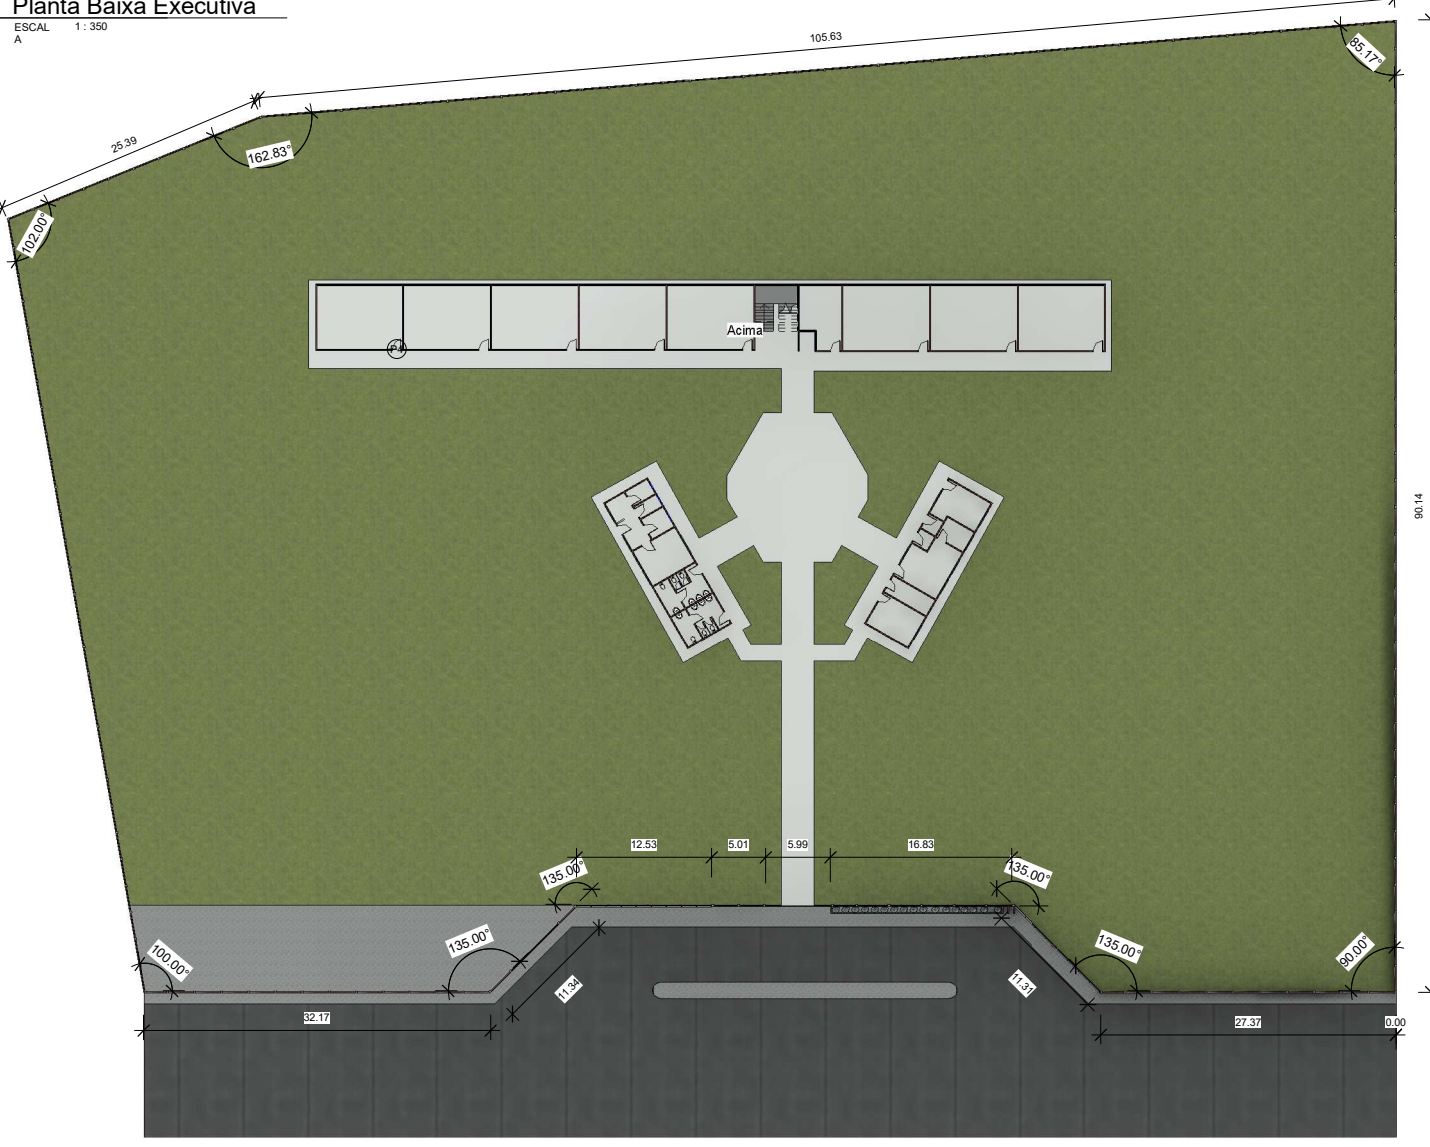

PREFEITURA:	
obra: PROJETO DE CONSTRUÇÃO DO MURO NO PERIMETRO DA ESCOLA JOSÉ ALFREDO HAGE	
Cliente: PREFEITURA MUNICIPAL DE PRAINHA-PA	
Local: BENJAMIN CONSTANT, S/N, SÃO SEBASTIÃO-PRAINHA-PA	
Conteúdo da Não nomeada	Prefeitura Municipal de PRAINHA Construindo um Futuro Melhor
Resp. p/ Projeto	LUCAS EMANUEL COSTA DE MORAIS
Proprietário:	PREFEITURA MUNICIPAL DE PRAINHA-PA
Autor do Projeto:	FRED LUCAS ESQUERDO
Resp. p/ Execução:	Responsável pela Execução
PROJETO: ARQUITETURA	
Data: Data de emissão	Arquivo:
Área do Terreno:	9336.00 m²
Área Total Construída:	416.45 m²
Folha:	A - 02