



4 **QUADRO DE ABERTURAS**

TABELA DE PORTAS				
COD.	PAVIMENTO	LARGURA	ALTURA	DESCRICAÇÃO
P-2	Ter./ Sup.	0,80 m	2,10 m	madeira/abrir
T: 7				
P-1	Térreo	2,60 m	2,80m	vidro/correr
T: 1				
P-3	Térreo	2,10 m	2,80 m	vidro/correr
T: 1				
P-4	Superior	2,10 m	2,50 m	vidro/correr
T: 1				
P-5	Superior	2,60 m	2,50 m	vidro/correr
T: 1				
P-6	Térreo	0,90 m	1,80 m	aluminio/abrir
T: 2				
P-7	Térreo	0,60 m	1,80 m	aluminio/abrir
T: 2				
P-8	Térreo	3,00 m	2,10 m	metal/abrir
T: 1				


TABELA DE JANELAS				
COD.	LARGURA	ALTURA	PEITORIL	DESCRICAÇÃO
J-1	1,20 m	0,50 m	2,00	vidro/correr
T: 19				
J-2	1,20 m	0,50 m	2,00	vidro/basculante
T: 6				
J-3	1,20 m	2,50 m	0,20 m	vidro/basculante
T: 2				
J-5	1,20 m	2,30 m	0,20	vidro/basculante com grade
T: 4				
J-6	0,60 m	0,50 m	2,00	vidro/basculante
T: 2				

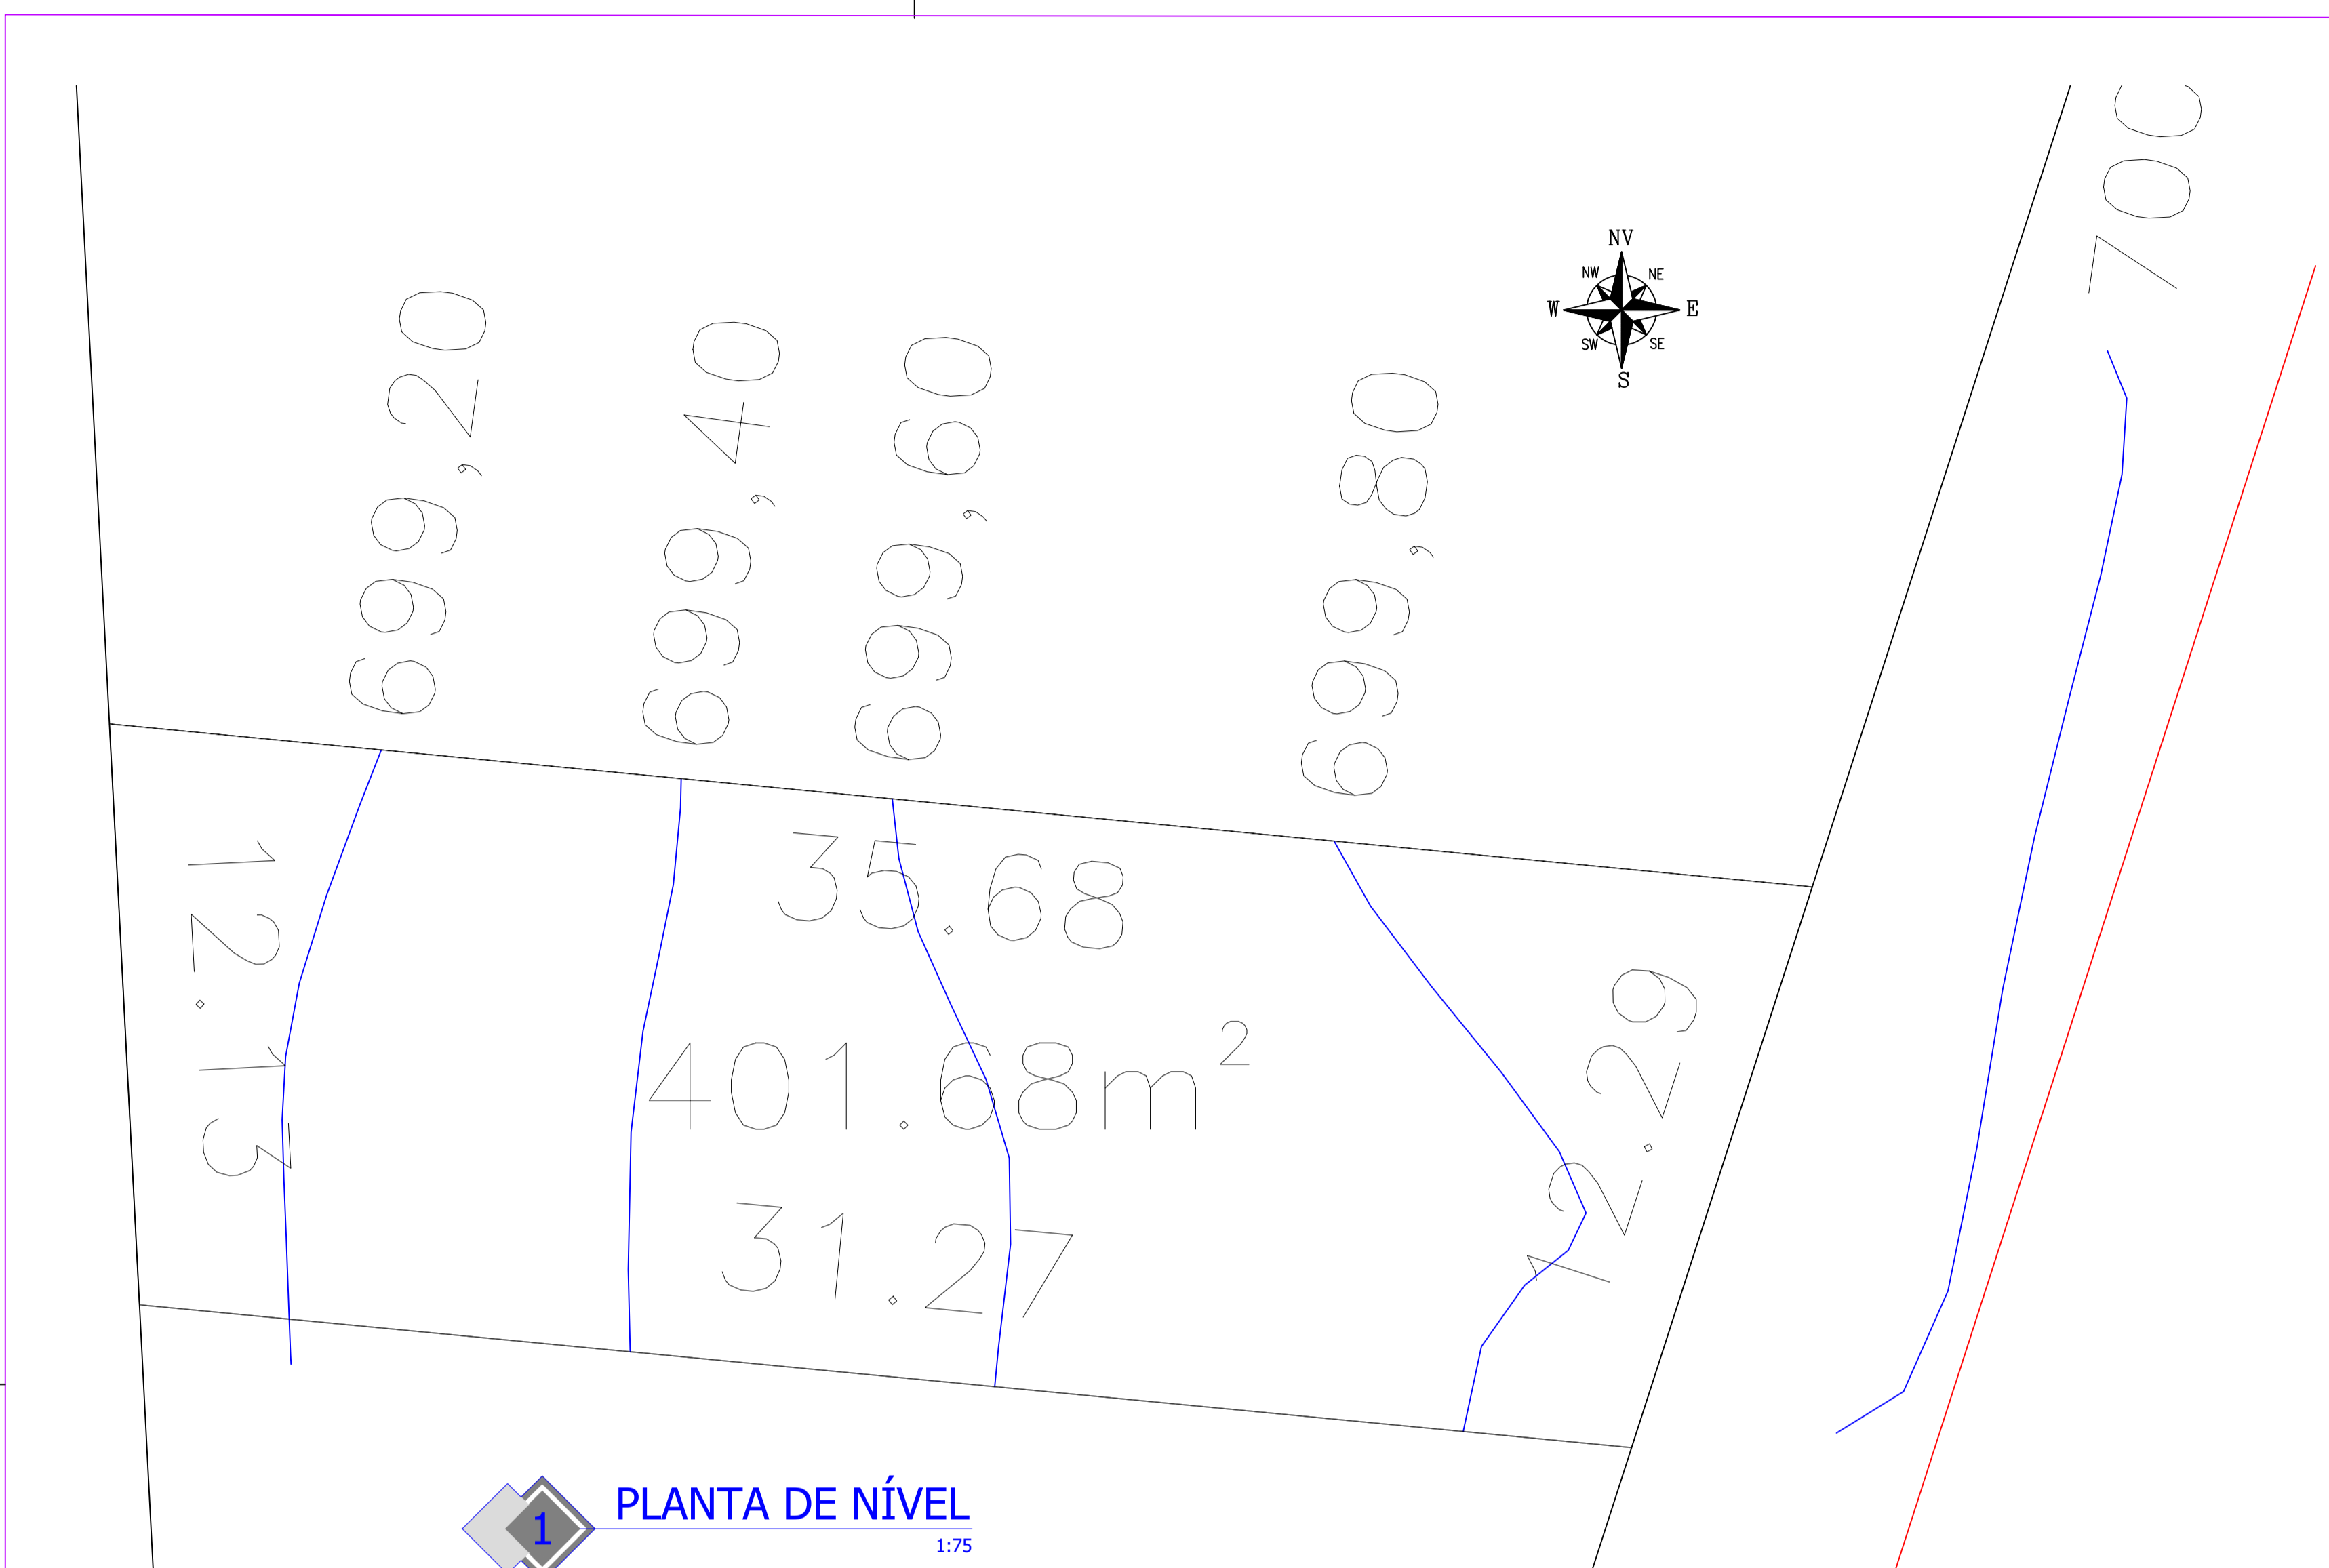


1 **PLANTA DE NÍVEL**  
1:75

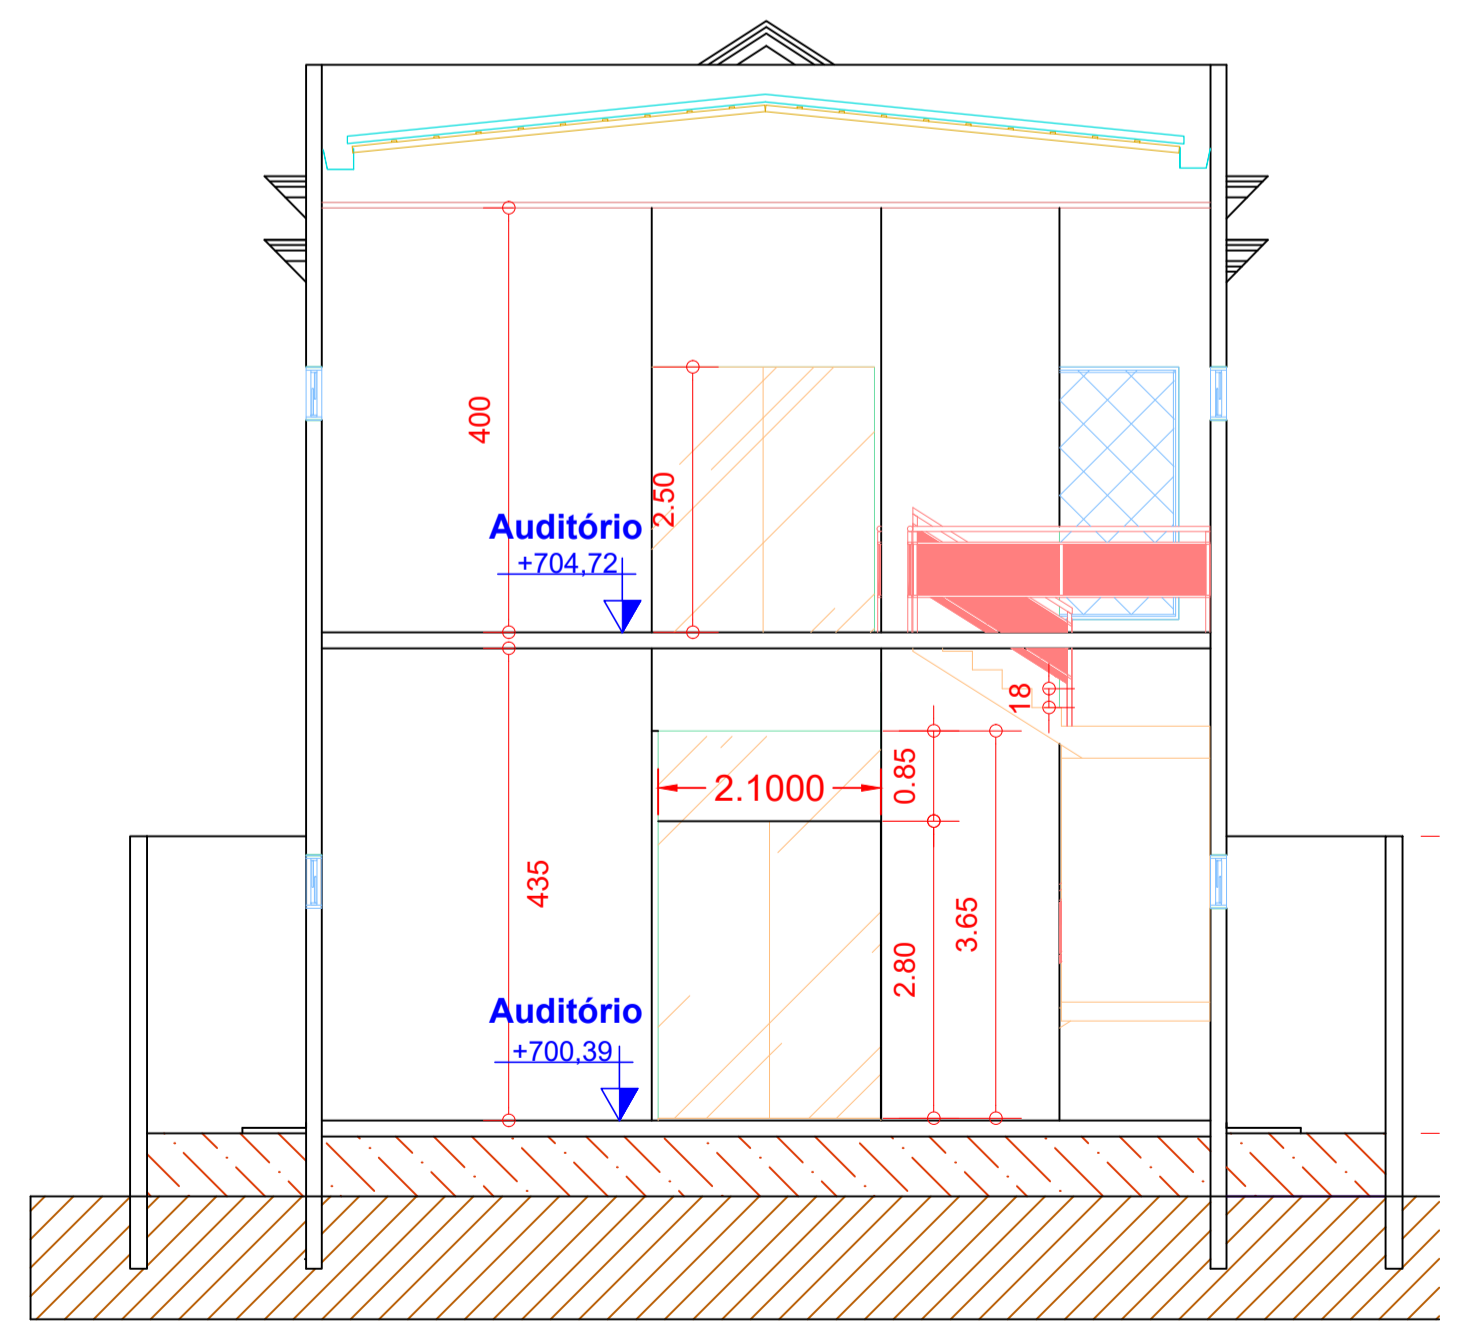

2 **CORTE BB**  
1:50

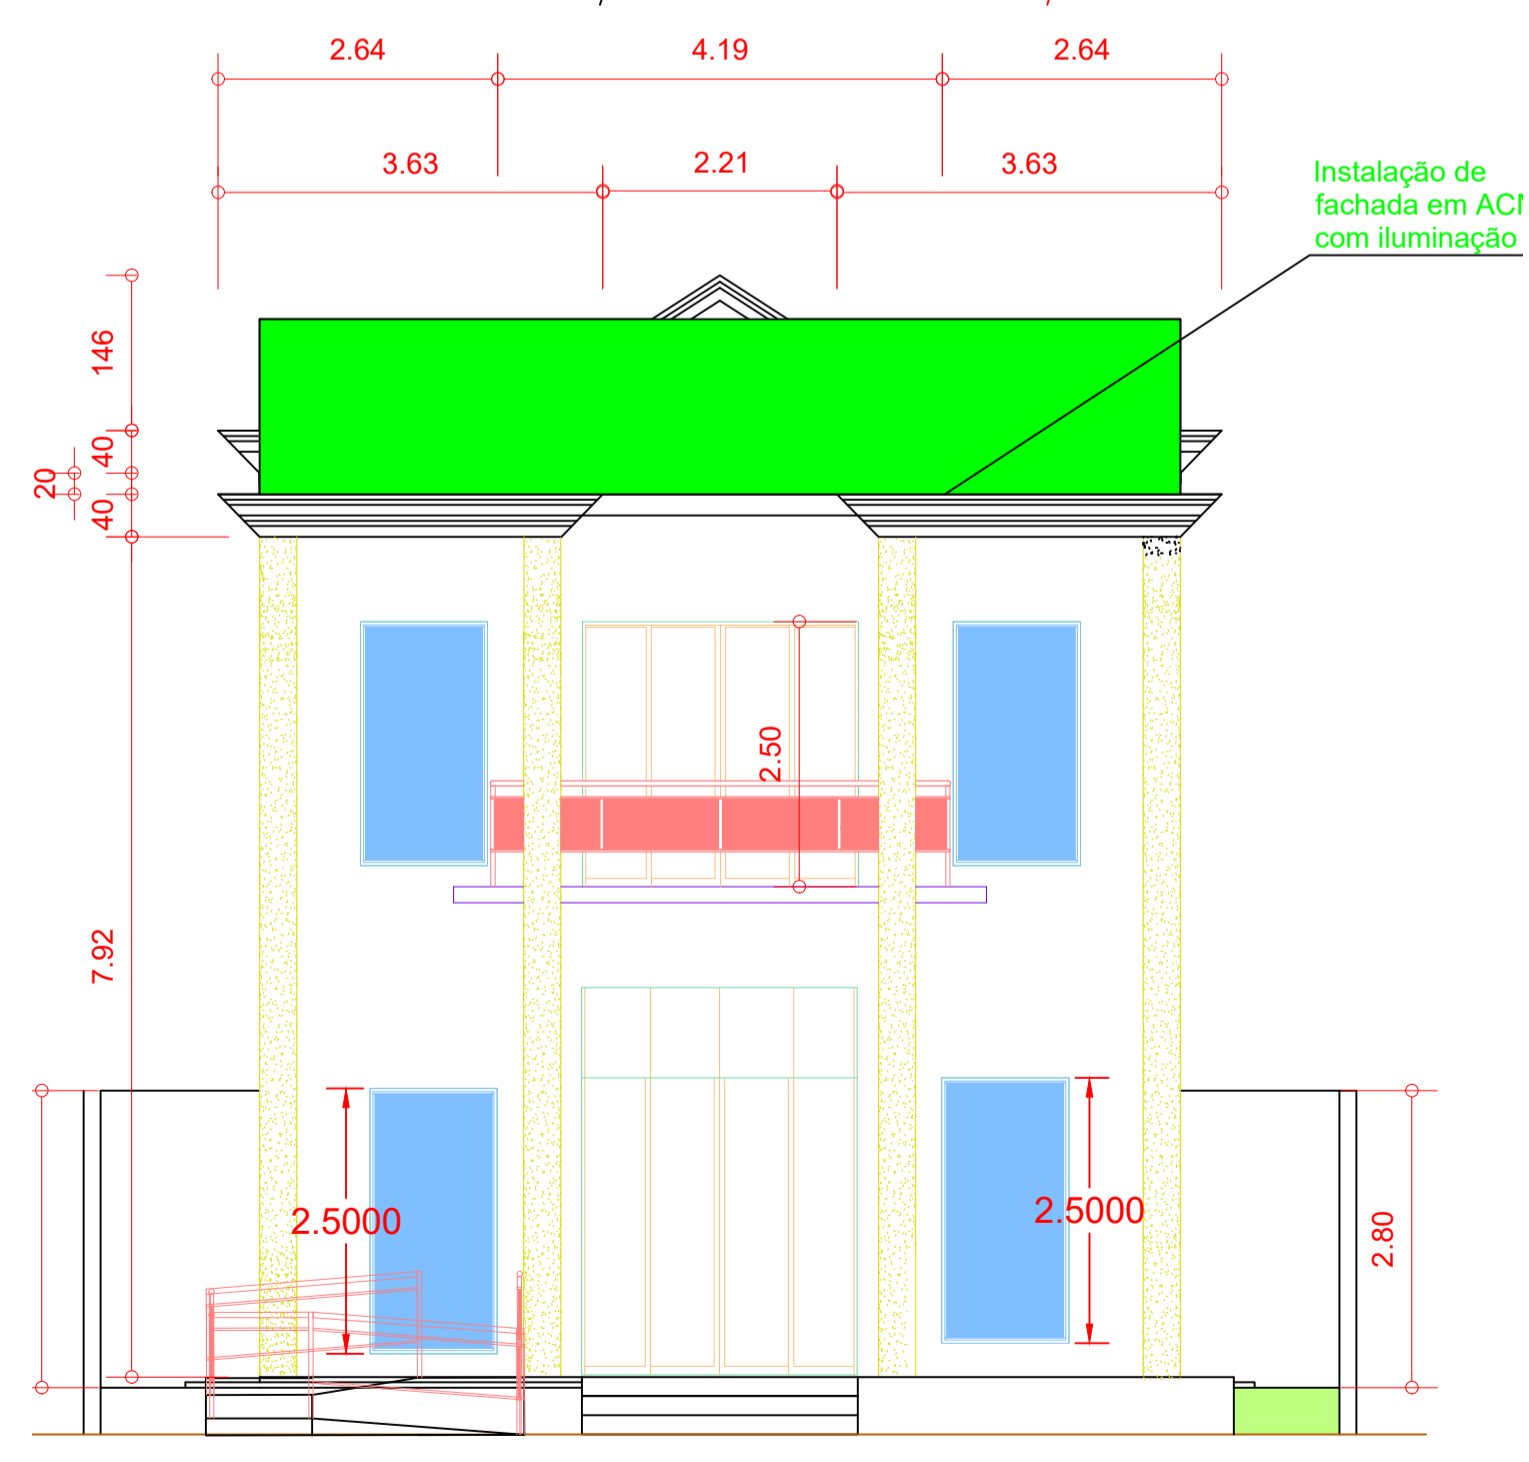

3 **FACHADA FRONTAL**  
1:50

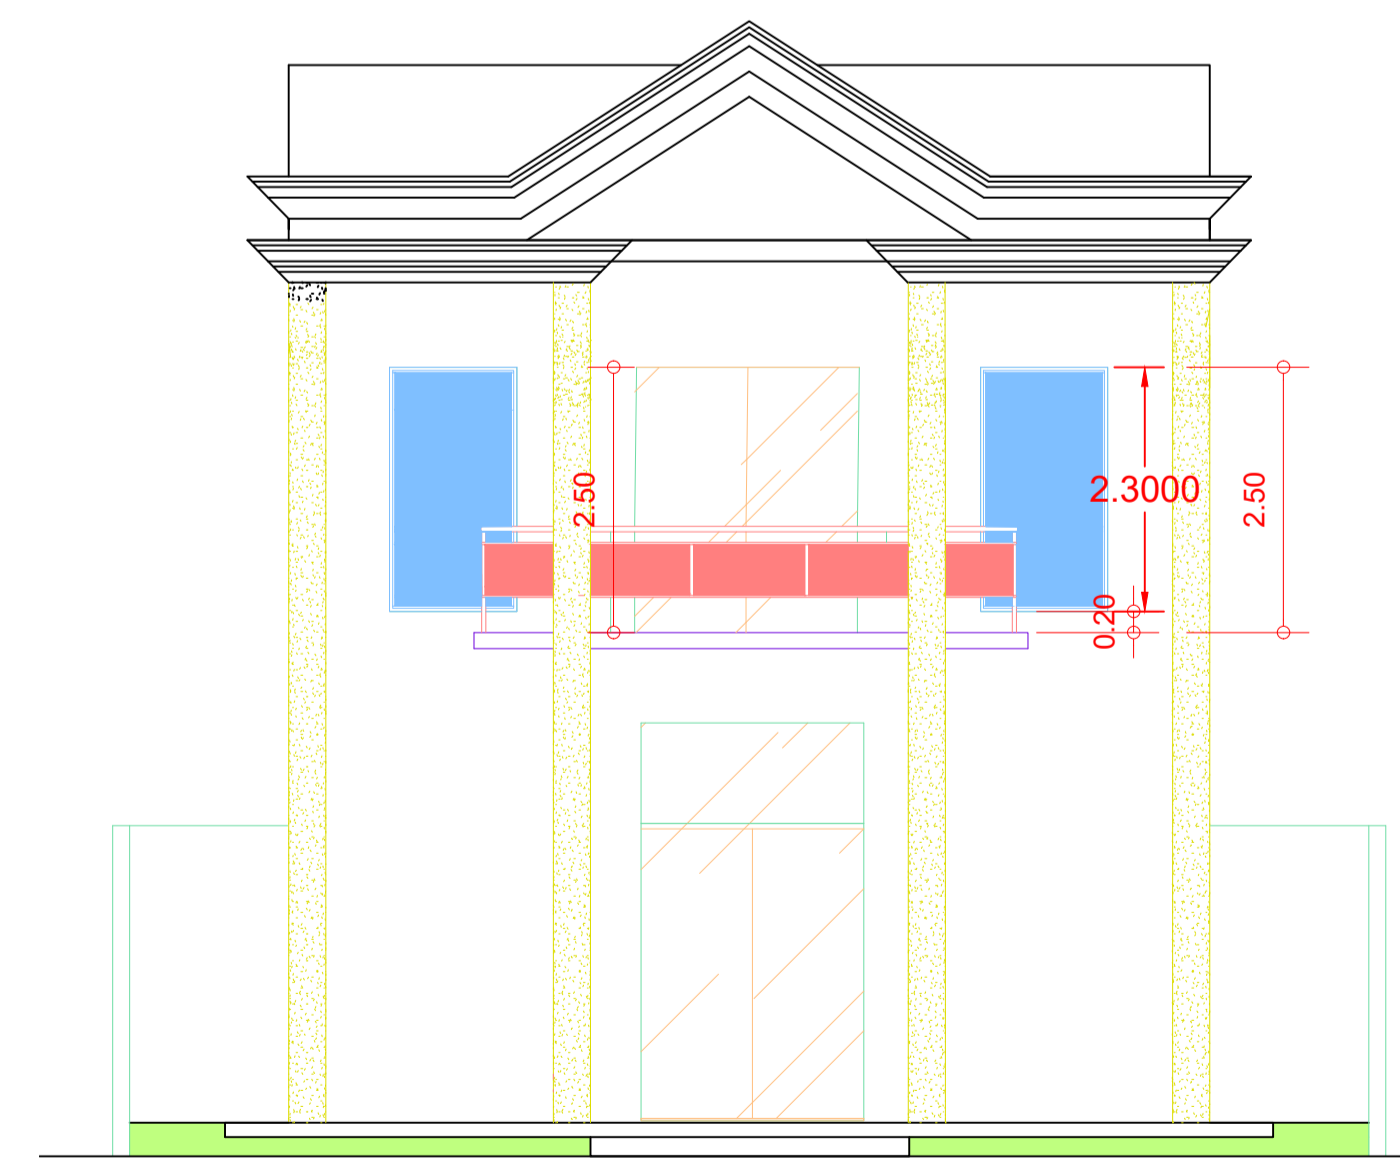

4 **FACHADA POSTERIOR**  
1:50

**REFORMA**

PREVIBEL  
RUA CARAJÁS, APM - LOTE N. 3-D, SETOR MARIA NAIDIR, BELA VISTA DE GOIÁS - GO, CEP: 75240-000

**ARQUITETURA**

PROPRIETÁRIO: FUNDO MUNICIPAL DE PREVIDÊNCIA SOCIAL  
DOS SERVIDORES DE BELA VISTA DE GOIÁS,  
CNPJ: 04.862.101/0001-22

AUTOR DO PROJETO: IURI DE OLIVEIRA SCHMITZ  
ENGENHEIRO CIVIL  
CREA 1020348585D-GO

CONTEÚDO: PLANTA DE NÍVEL FACHADA FRONTAL CORTE BB QUADRO DE ABERTURAS	Área do Pav. Térreo: 186,79 m² Área do Pav. Superior: 181,94 m² Área Total Construída: 368,73 m² Área do Terreno: 401,68 m²		
ESCALA : INDICADA	DATA: FEVEREIRO 2026	DESENHO: IURI SCHMITZ	FOLHA 3/3
APROVAÇÃO:			