


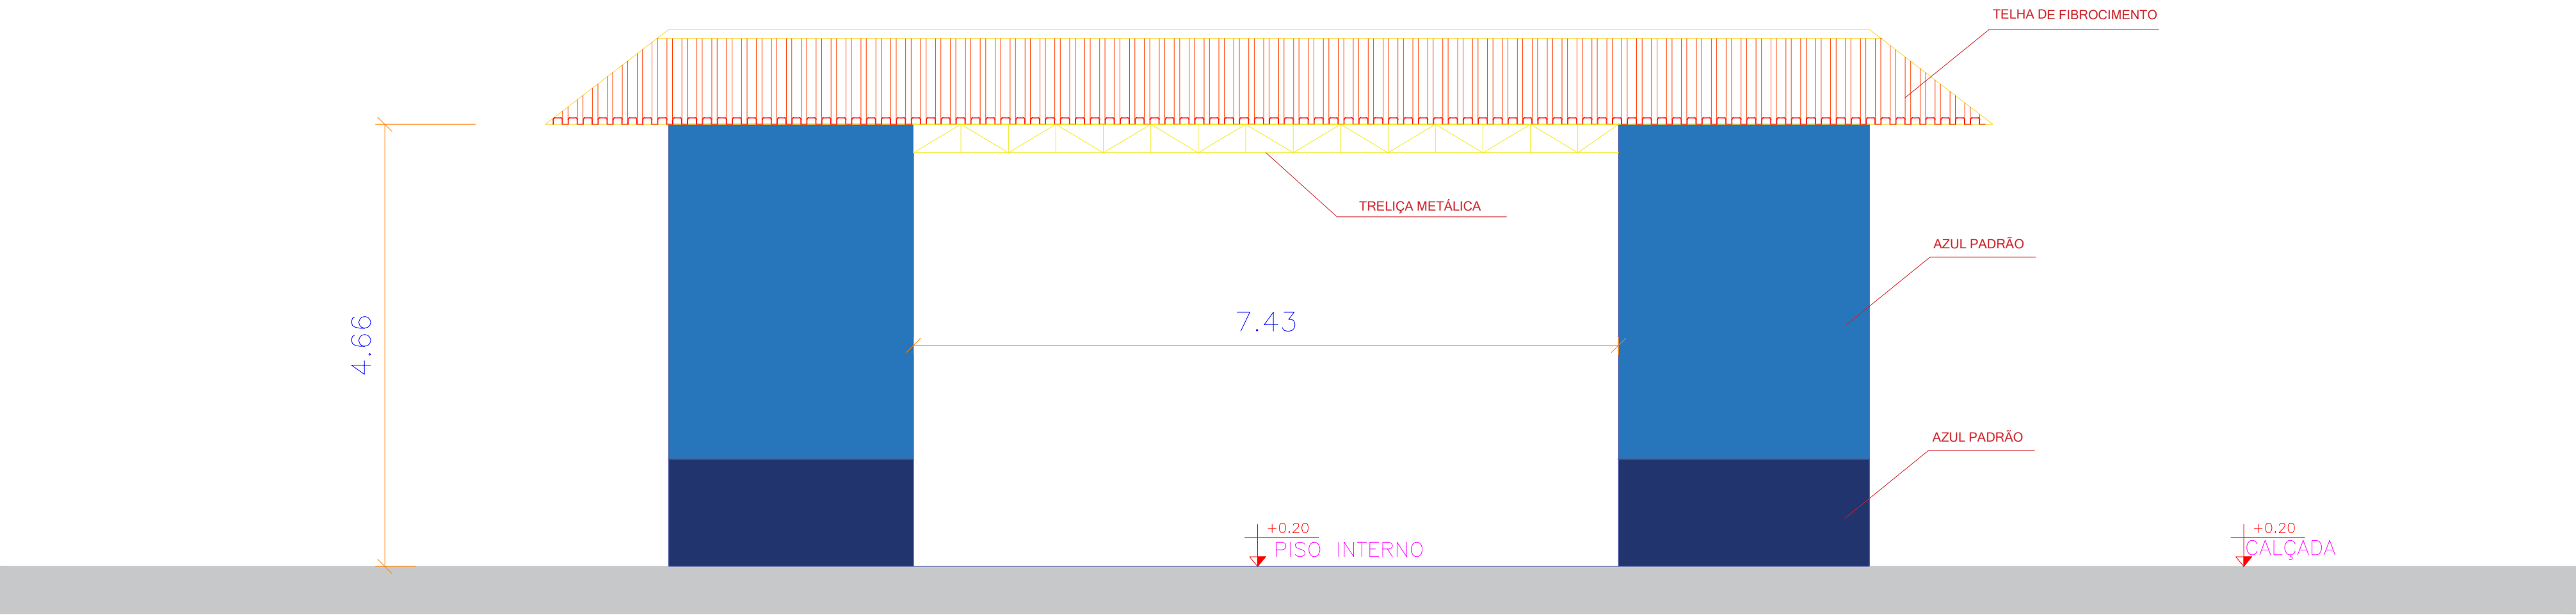

0

VISTA FRONTAL

S/ESC.

SECRETARIA DE PLANEJAMENTO E OBRAS BRAGANÇA PREFEITURA		SECRETARIA DE PLANEJAMENTO E OBRAS	
ESCALA: INDICADA		SECRETÁRIA: MARCELY REGINA DE OLIVEIRA CASTANHO	
DATA: SETEMBRO/2025		OBJETO: REFORMA DA PRAÇA E TERMINAL DO TREVO DA VILA DO ENGENHO NO MUNICÍPIO DE BRAGANÇA -PA	
RESP. TÉCNICO: BRENNO LEONARDO OLIVEIRA PINHEIRO ENGENHEIRO CIVIL: 152062006-3 CREA-PA		ENDEREÇO: VILA DO ENGENHO NO MUNICÍPIO DE BRAGANÇA -PA	
PROJETISTA: BRENNO LEONARDO OLIVEIRA PINHEIRO ENGENHEIRO CIVIL: 152062006-3 CREA-PA		TÍTULO / SUBTÍTULO: TERMINAL DO TREVO DO ENGENHO	
FOLHA: 1 DE 1		TÍTULO / SUBTÍTULO: PLANTA BAIXA VISTA FRONTAL	
REVISÃO: 01		FOLHA: 1 DE 1	