


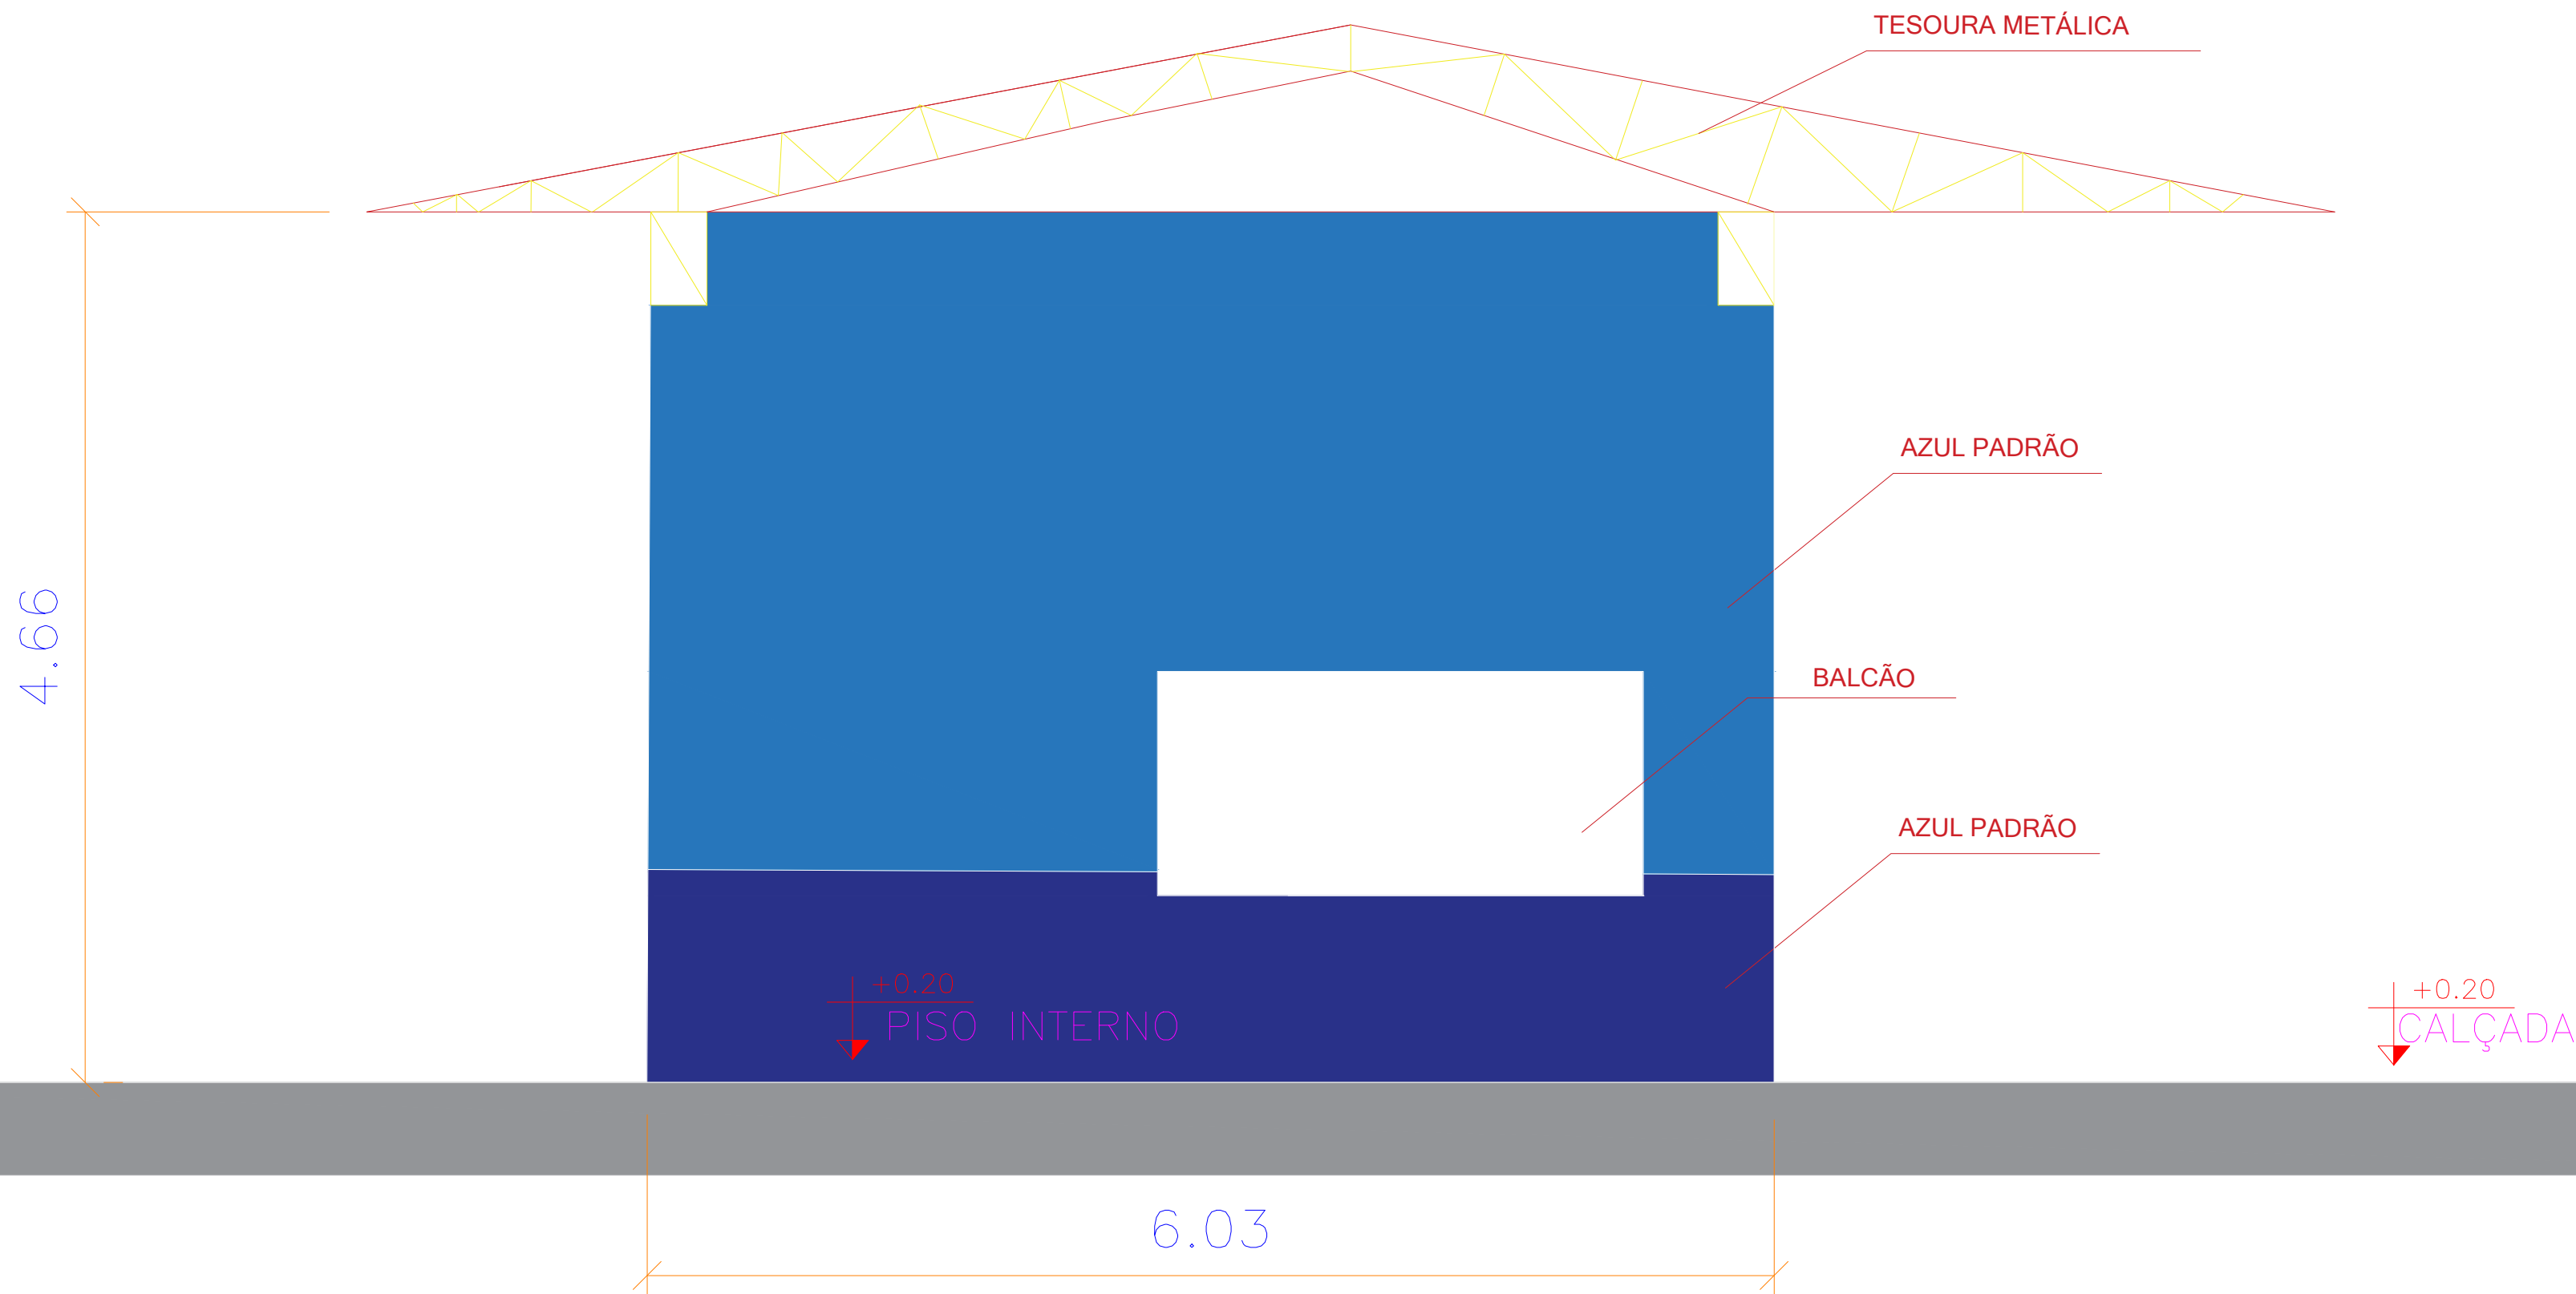

0

CORTE A A"

S/ESC.

SECRETARIA DE PLANEJAMENTO E OBRAS  BRAGANÇA PREFEITURA		SECRETARIA DE PLANEJAMENTO E OBRAS	
		SECRETÁRIA: MARCELY REGINA DE OLIVEIRA CASTANHO	
		OBJETO:REFORMA DA PRAÇA E TERMINAL DO TREVO DA VILA DO ENGENHO NO MUNICÍPIO DE BRAGANÇA -PA	
		ENDEREÇO:	
ESCALA: INDICADA		DATA: SETEMBTRO/2025	
RESP. TÉCNICO: <u>BRENNO LEONARDO OLIVEIRA PINHEIRO</u> ENGENHEIRO CIVIL: 152062006-3 CREA-PA		TÍTULO / SUBTÍTULO: PLANTA BAIXA CORTE A A"	
PROJETISTA: <u>BRENNO LEONARDO OLIVEIRA PINHEIRO</u> ENGENHEIRO CIVIL: 152062006-3 CREA-PA		FOLHA: 1 DE 1	
		REVISÃO: 01	