

LINHA DE INTERRUPÇÃO DE DESENHO

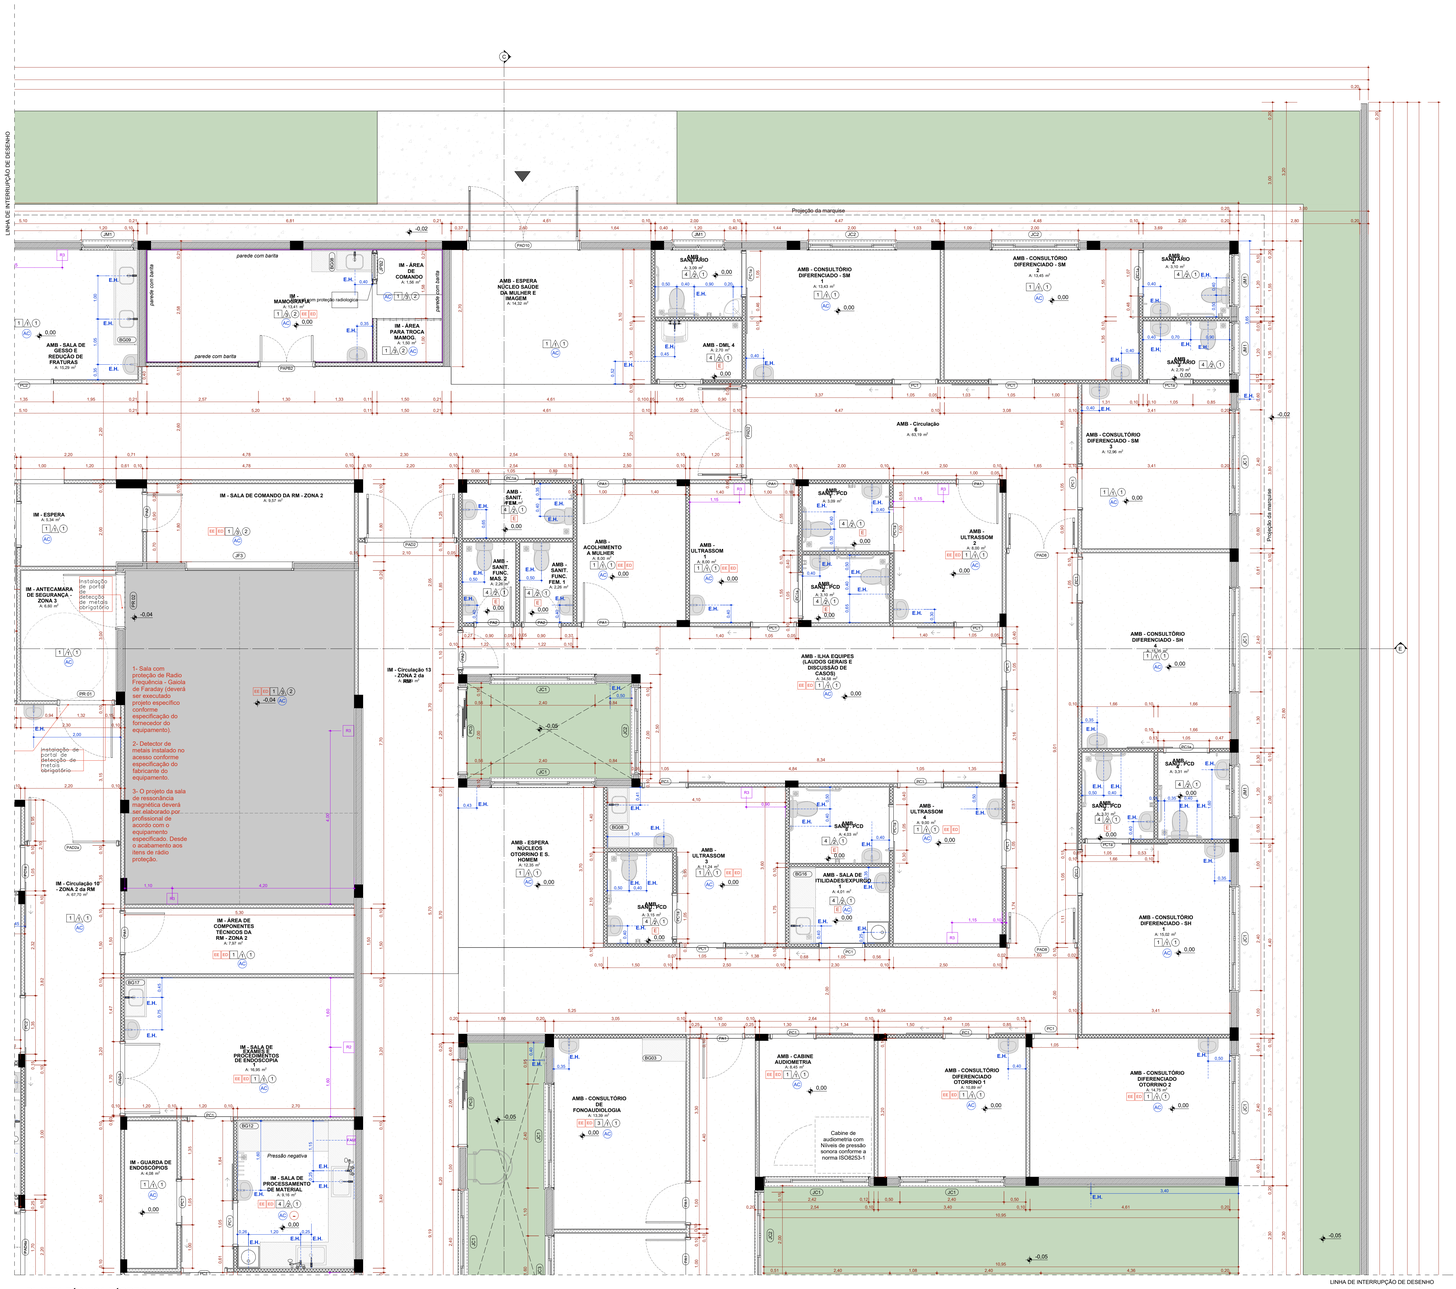

PLANTA TÉCNICA TÉRREO
Esc. = 1:50

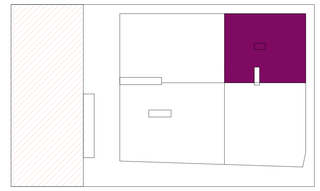


Planta de Setorização - Parte 3 Sem Escala

PLANTA SITUAÇÃO
S/ ESCALA



PLANTA-CHAVE DE SITUAÇÃO

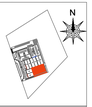

Documento assinado digitalmente
gov.br
JOAQUIM DE LIMA NUNES NETO
Data: 15/12/2025 16:49:46-0300
Verifique em https://validar.iti.gov.br

AUTOR(A) DO PROJETO EXECUTIVO
JOAQUIM DE LIMA NUNES NETO
ASSINATURA/CARIMBO

REGISTRO
CAU BR A-75.354-8

REVISÃO	DATA	DESCRIÇÃO
R05	14/08/2025	REVISÃO ANVISA

TÍTULO DO PROJETO
POLÍCLINICA

PROPRIETÁRIO
MINISTÉRIO DA SAÚDE
SECRETARIA DE ATENÇÃO ESPECIALIZADA À SAÚDE

CNPJ
00.394.544/0109-03

ENDEREÇO
Secretaria de Atenção Especializaca à Saúde
Esplanada dos Ministérios Bloco G Edifício Sede - Ministério da Saúde
CEP 70. 058-900 - Brasília- DF

DISCIPLINA
ARQUITETURA

PRANCHA
10/34

TÍTULO DA PRANCHA
PLANTA TÉCNICA PARTE 3

DESCRIÇÃO DA ETAPA
PROJETO EXECUTIVO DE ARQUITETURA

NÚMERO DA FÓLHA - NOME DO ARQUIVO	REVISÃO	UNIDADE	DATA	ESCALA
10/34 MS_POL_PE_AQ	**R05**	**METROS**	**09/12/2025**	**INDICADA**

AUTOR(A) INTELECTUAL
MIRELA PILON PESSATTI
VICTÓRIA ANGELI CAPOVILLA
SIMONE ALVES PRADO MENEZES

REGISTRO
A 25669-2
A 247156-6
A 36015-5