




CORTE A
Esc. = 1:100

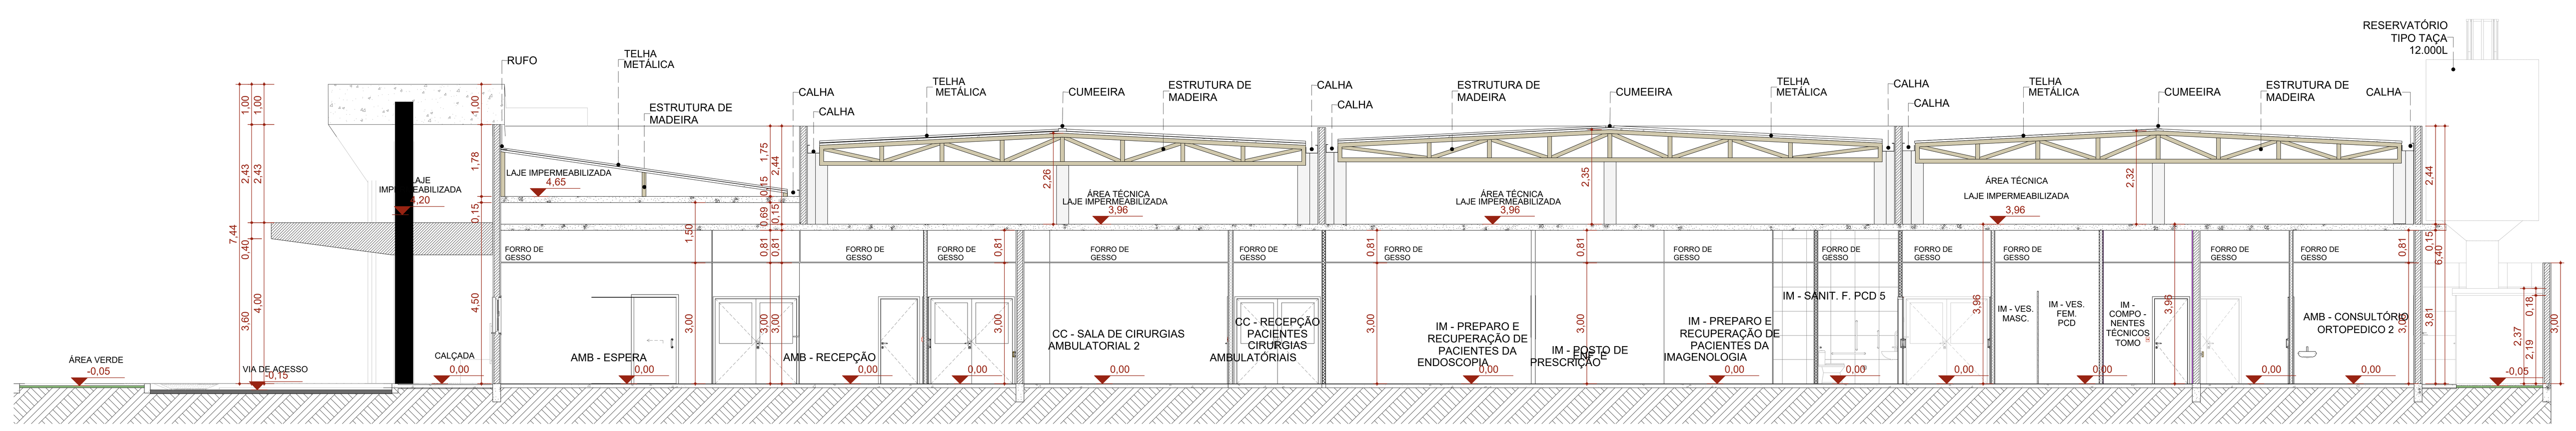


CORTE B
Esc. = 1:100

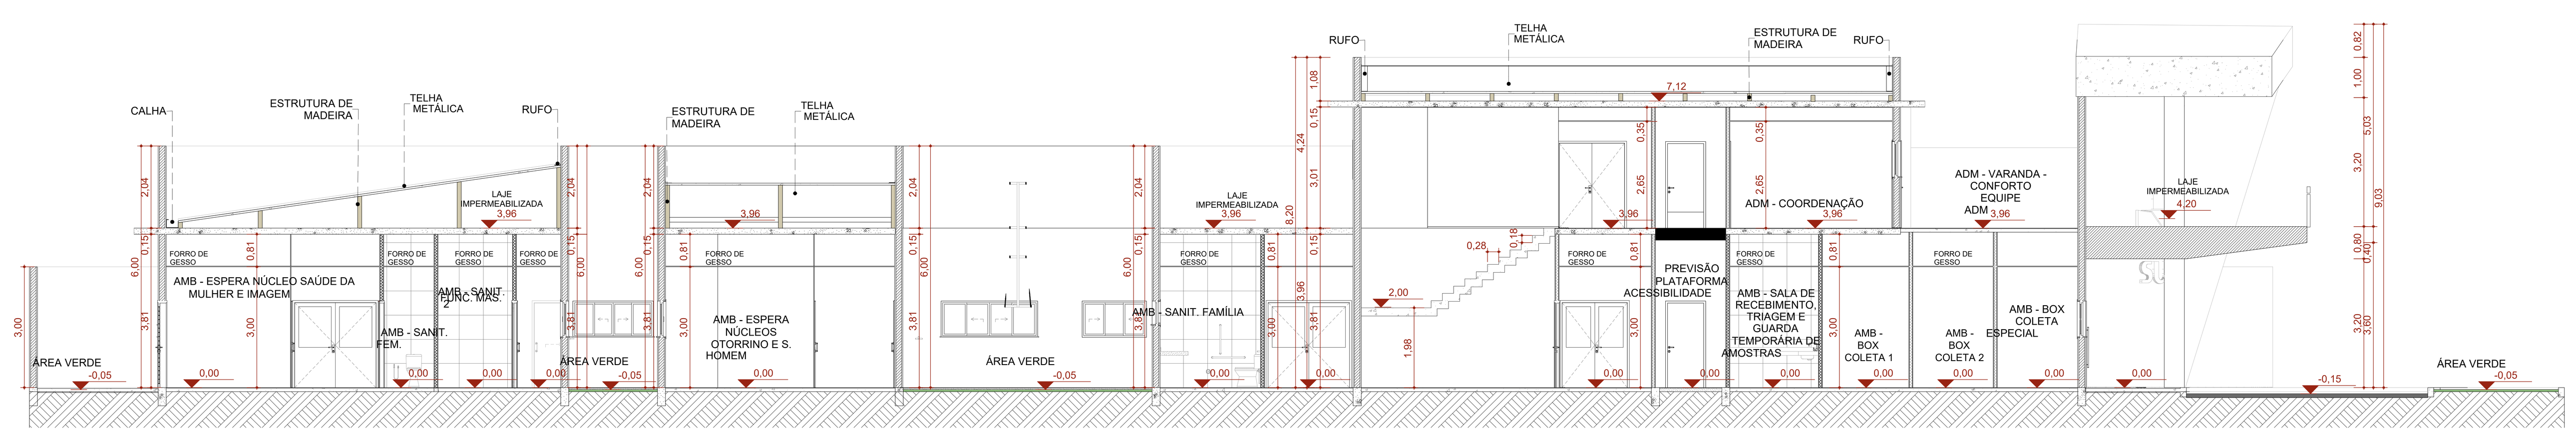

CORTE C
Esc. = 1:100

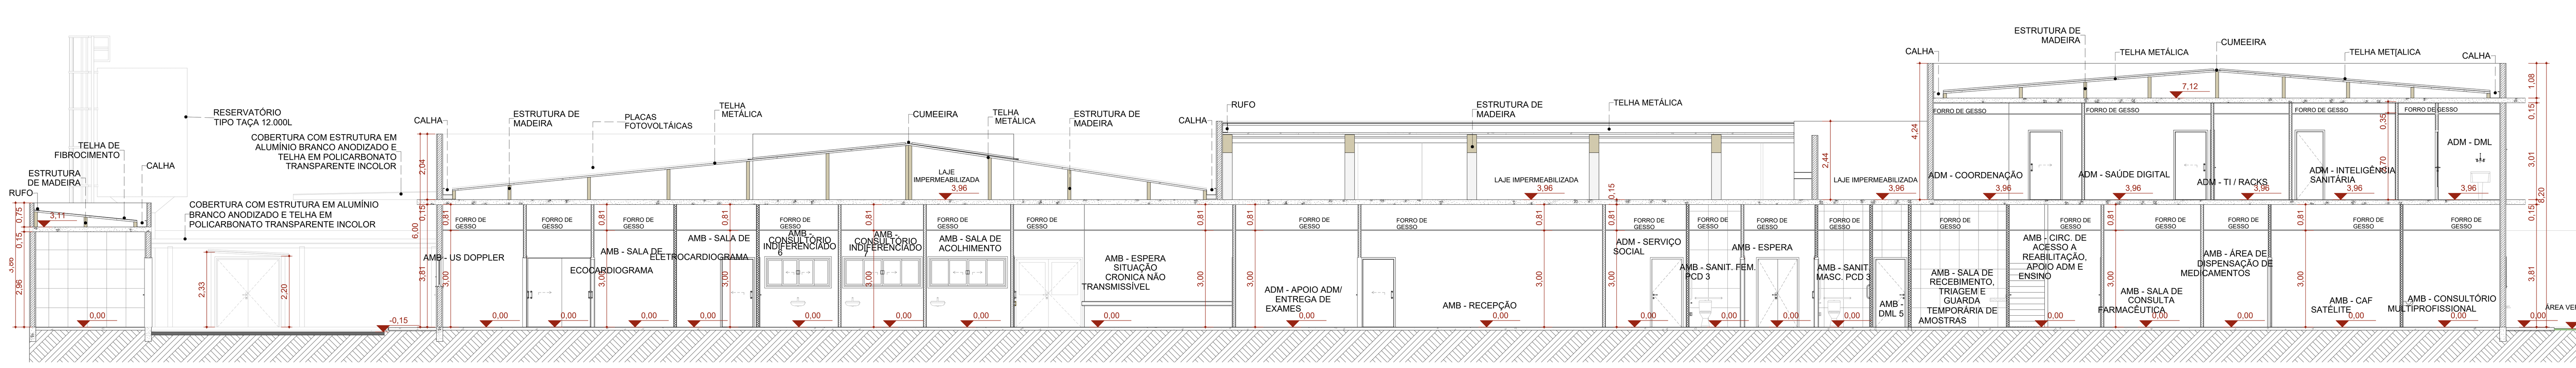

CORTE D
Esc. = 1:100

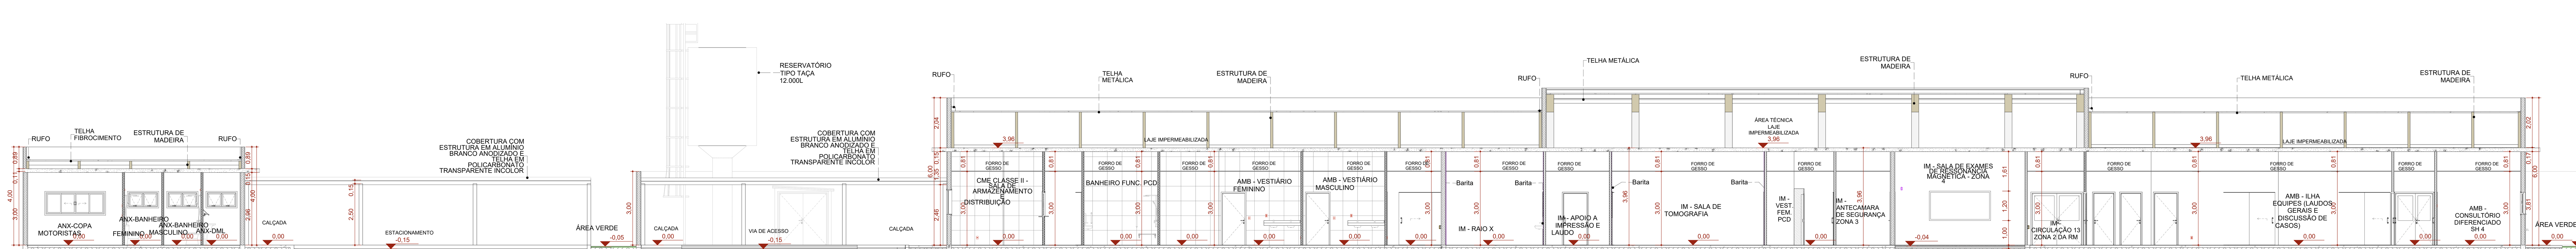


CORTE E
Esc. = 1:100

PLANTA SITUAÇÃO
S/ ESCALA



PLANTA-CHAVE DE SITUAÇÃO

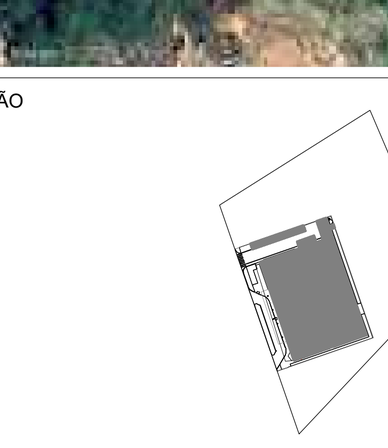

gov.br Documento assinado digitalmente
JOAQUIM DE LIMA NUNES NETO
Data: 19/12/2025 16:41:32-0300
Verifique em https://validar.iti.gov.br

AUTOR(A) DO PROJETO EXECUTIVO: **JOAQUIM DE LIMA NUNES NETO**
ASSINATURA/CARIMBO
REGISTRO: **CAU BR A-75.354-8**

REVISÃO	DATA	DESCRIÇÃO
R05	14/08/2025	REVISÃO ANVISA

TÍTULO DO PROJETO
POLÍCLINICA

PROPRIETÁRIO
MINISTÉRIO DA SAÚDE
SECRETARIA DE ATENÇÃO ESPECIALIZADA À SAÚDE

CNPJ
00.394.544/0109-03

ENDEREÇO
Secretaria de Atenção Especializaca à Saúde
Esplanada dos Ministérios Bloco G Edifício Sede - Ministério da Saúde
CEP 70. 058-900 - Brasília- DF

PAC SAÚDE

DISCIPLINA: **ARQUITETURA**
PRANCHA: **6/34**

TÍTULO DA PRANCHA
CORTES

DESCRIÇÃO DA ETAPA
PROJETO EXECUTIVO DE ARQUITETURA

NÚMERO DA FOLHA - NOME DO ARQUIVO	REVISÃO	UNIDADE	DATA	ESCALA
6/34 MS_POL_PE_AQ	R05	METROS	09/12/2025	INDICADA

AUTOR(A) INTELECTUAL	REGISTRO
MIRELA PILON PESSATTI	A 25669-2
VICTÓRIA ANGELI CAPOVILLA	A 247156-6
SIMONE ALVES PRADO MENEZES	A 36015-5