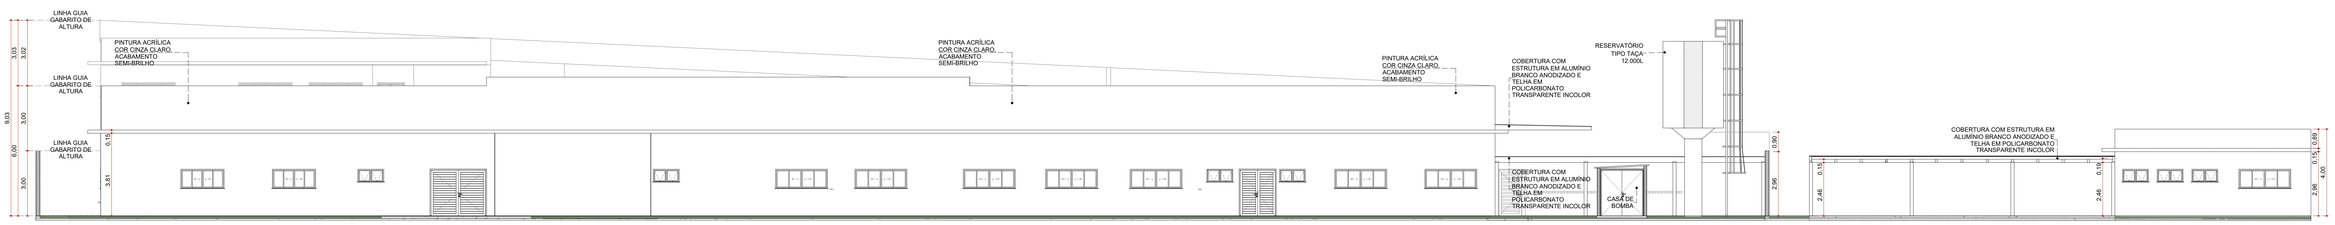


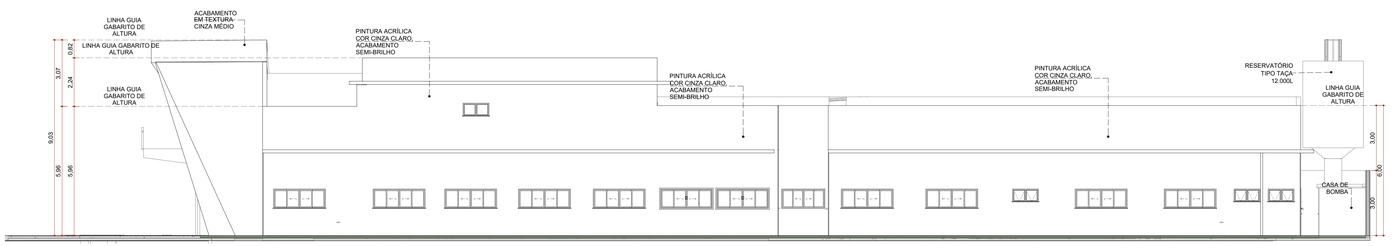

## FACHADA FRONTAL

Esc. = 1:100



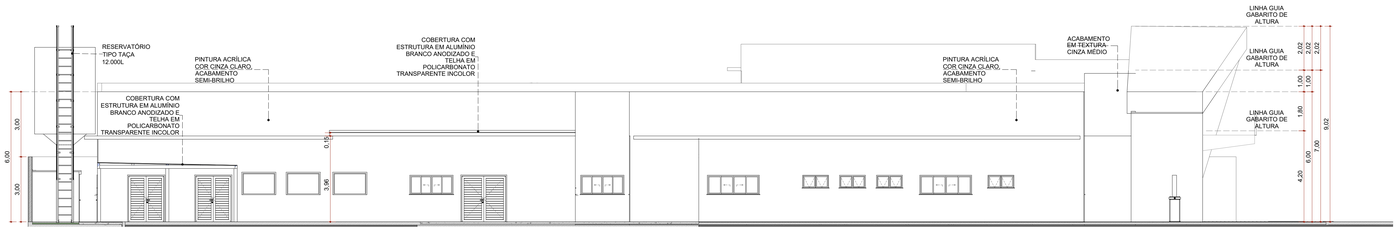

## FACHADA DE FUNDO

Esc. = 1:100




## FACHADA LATERAL

Esc. = 1:100



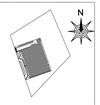

## FACHADA LATERAL

Esc. = 1:100

PLANTA SITUAÇÃO
S/ ESCALA




PLANTA-CHAVE DE SITUAÇÃO




Documento assinado digitalmente
JOAQUIM DE LIMA NUNES NETO
Data: 15/12/2025 10:44:09-0300
Verifique em https://validar.iti.gov.br

| AUTOR(A) DO PROJETO EXECUTIVO | REGISTRO |
|---|---|
| JOAQUIM DE LIMA NUNES NETO | CAU BR A-75.354-8 |
| ASSINATURA/CARIMBO | |

| REVISÃO | DATA | DESCRIÇÃO |
|---|---|---|
| R05 | 14/08/2025 | REVISÃO ANVISA |

TÍTULO DO PROJETO
**POLÍCLINICA**

PROPRIETÁRIO
**MINISTÉRIO DA SAÚDE**
**SECRETARIA DE ATENÇÃO ESPECIALIZADA À SAÚDE**

CNPJ
**00.394.544/0109-03**

ENDEREÇO
**Secretaria de Atenção Especializaca à Saúde**
**Esplanada dos Ministérios Bloco G Edifício Sede - Ministério da Saúde**
**CEP 70. 058-900 - Brasília- DF**

DISCIPLINA
**ARQUITETURA**

PRANCHA
**7/34**

TÍTULO DA PRANCHA
# FACHADAS

DESCRIÇÃO DA ETAPA
**PROJETO EXECUTIVO DE ARQUITETURA**

| NÚMERO DA FOLHA - NOME DO ARQUIVO | REVISÃO | UNIDADE | DATA | ESCALA |
|---|---|---|---|---|
| 7/34 MS_POL_PE_AQ | R05 | METROS | 09/12/2025 | INDICADA |

AUTOR(A) INTELECTUAL
**MIRELA PILON PESSATTI**
**VICTÓRIA ANGELI CAPOVILLA**
**SIMONE ALVES PRADO MENEZES**

REGISTRO
**A 25669-2**
**A 247156-6**
**A 36015-5**