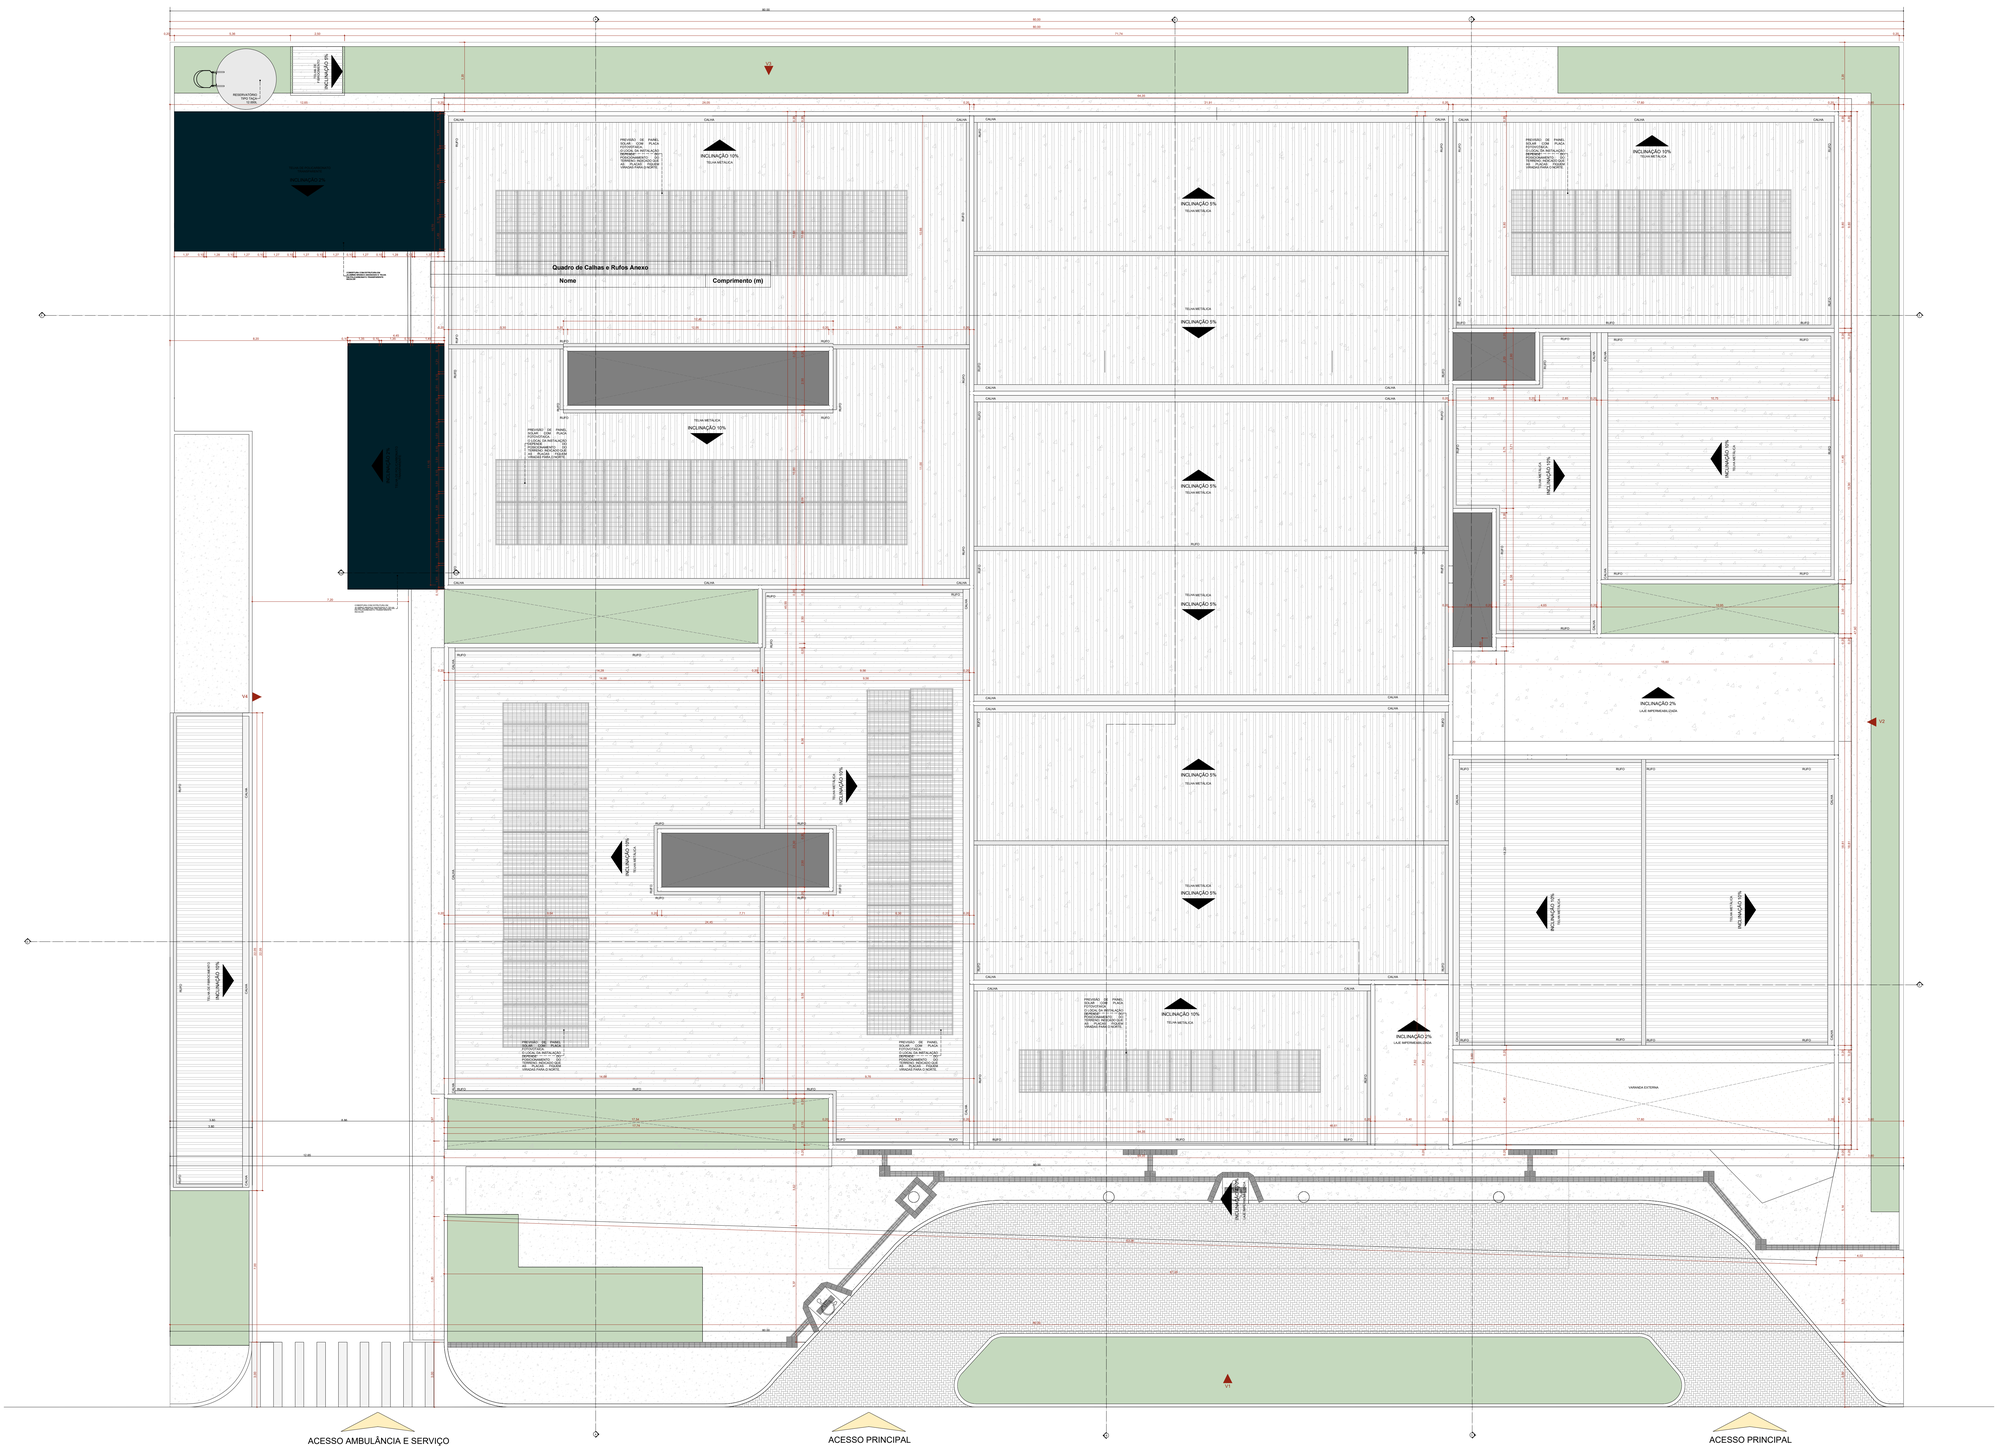


Quadro de Calhas e Rufos Anexo

Nome	Comprimento (m)

IMPLANTAÇÃO E COBERTURA
Esc. = 1:100

Quadro de Áreas de Cobertura

Legenda	Descrição	Área (m²)
	LAJE IMPERMEABILIZADA	3.035,74
	TELHA DE FIBROCIMENTO, I= 10% (Astrigon)	75,10
	TELHA EM POLICARBONATO TRANSPARENTE	130,84
	Telha metálica em chapa de aço galvanizado natural ondulada e=0,5mm	2.253,46

Quadro de Calhas, Cumeeira e Rufo

Nome	Comprimento (m)
CALHA	352,69
CUMEEIRA	116,54
PERFILADO METÁLICO	11,35
RUFO	429,30

PLANTA SITUAÇÃO
S/ ESCALA



PLANTA-CHAVE DE SITUAÇÃO



gov.br
Documento assinado digitalmente
JOAQUIM DE LIMA NUNES NETO
Data: 15/12/2025 10:35:18-0300
Verifique em https://validar.iti.gov.br

AUTOR(A) DO PROJETO EXECUTIVO
JOAQUIM DE LIMA NUNES NETO
ASSINATURA/CARIMBO

REGISTRO
CAU BR A-75.354-8

REVISÃO	DATA	DESCRIÇÃO
R05	14/08/2025	REVISÃO ANVISA

TÍTULO DO PROJETO
POLICLÍNICA

PROPRIETÁRIO
MINISTÉRIO DA SAÚDE
SECRETARIA DE ATENÇÃO ESPECIALIZADA À SAÚDE

CNPJ
00.394.544/0109-03

ENDEREÇO
Secretaria de Atenção Especializaca à Saúde
Esplanada dos Ministérios Bloco G Edifício Sede - Ministério da Saúde
CEP 70. 058-900 - Brasília- DF

PAC SAÚDE

DISCIPLINA
ARQUITETURA

PRANCHA
1/34

TÍTULO DA PRANCHA
IMPLANTAÇÃO E COBERTURA

DESCRIÇÃO DA ETAPA
PROJETO EXECUTIVO DE ARQUITETURA

NUMERO DA FOLHA - NOME DO ARQUIVO	REVISÃO	UNIDADE	DATA	ESCALA
1/34 MS_POL_PE_AQ	**R05**	**METROS**	**09/12/2025**	**INDICADA**

AUTOR(A) INTELECTUAL
MIRELA PILON PESSATTI — **A 25669-2**
VICTÓRIA ANGELI CAPOVILLA — **A 247156-6**
SIMONE ALVES PRADO MENEZES — **A 36015-5**