


LINHA DE INTERRUPÇÃO DE DESENHO

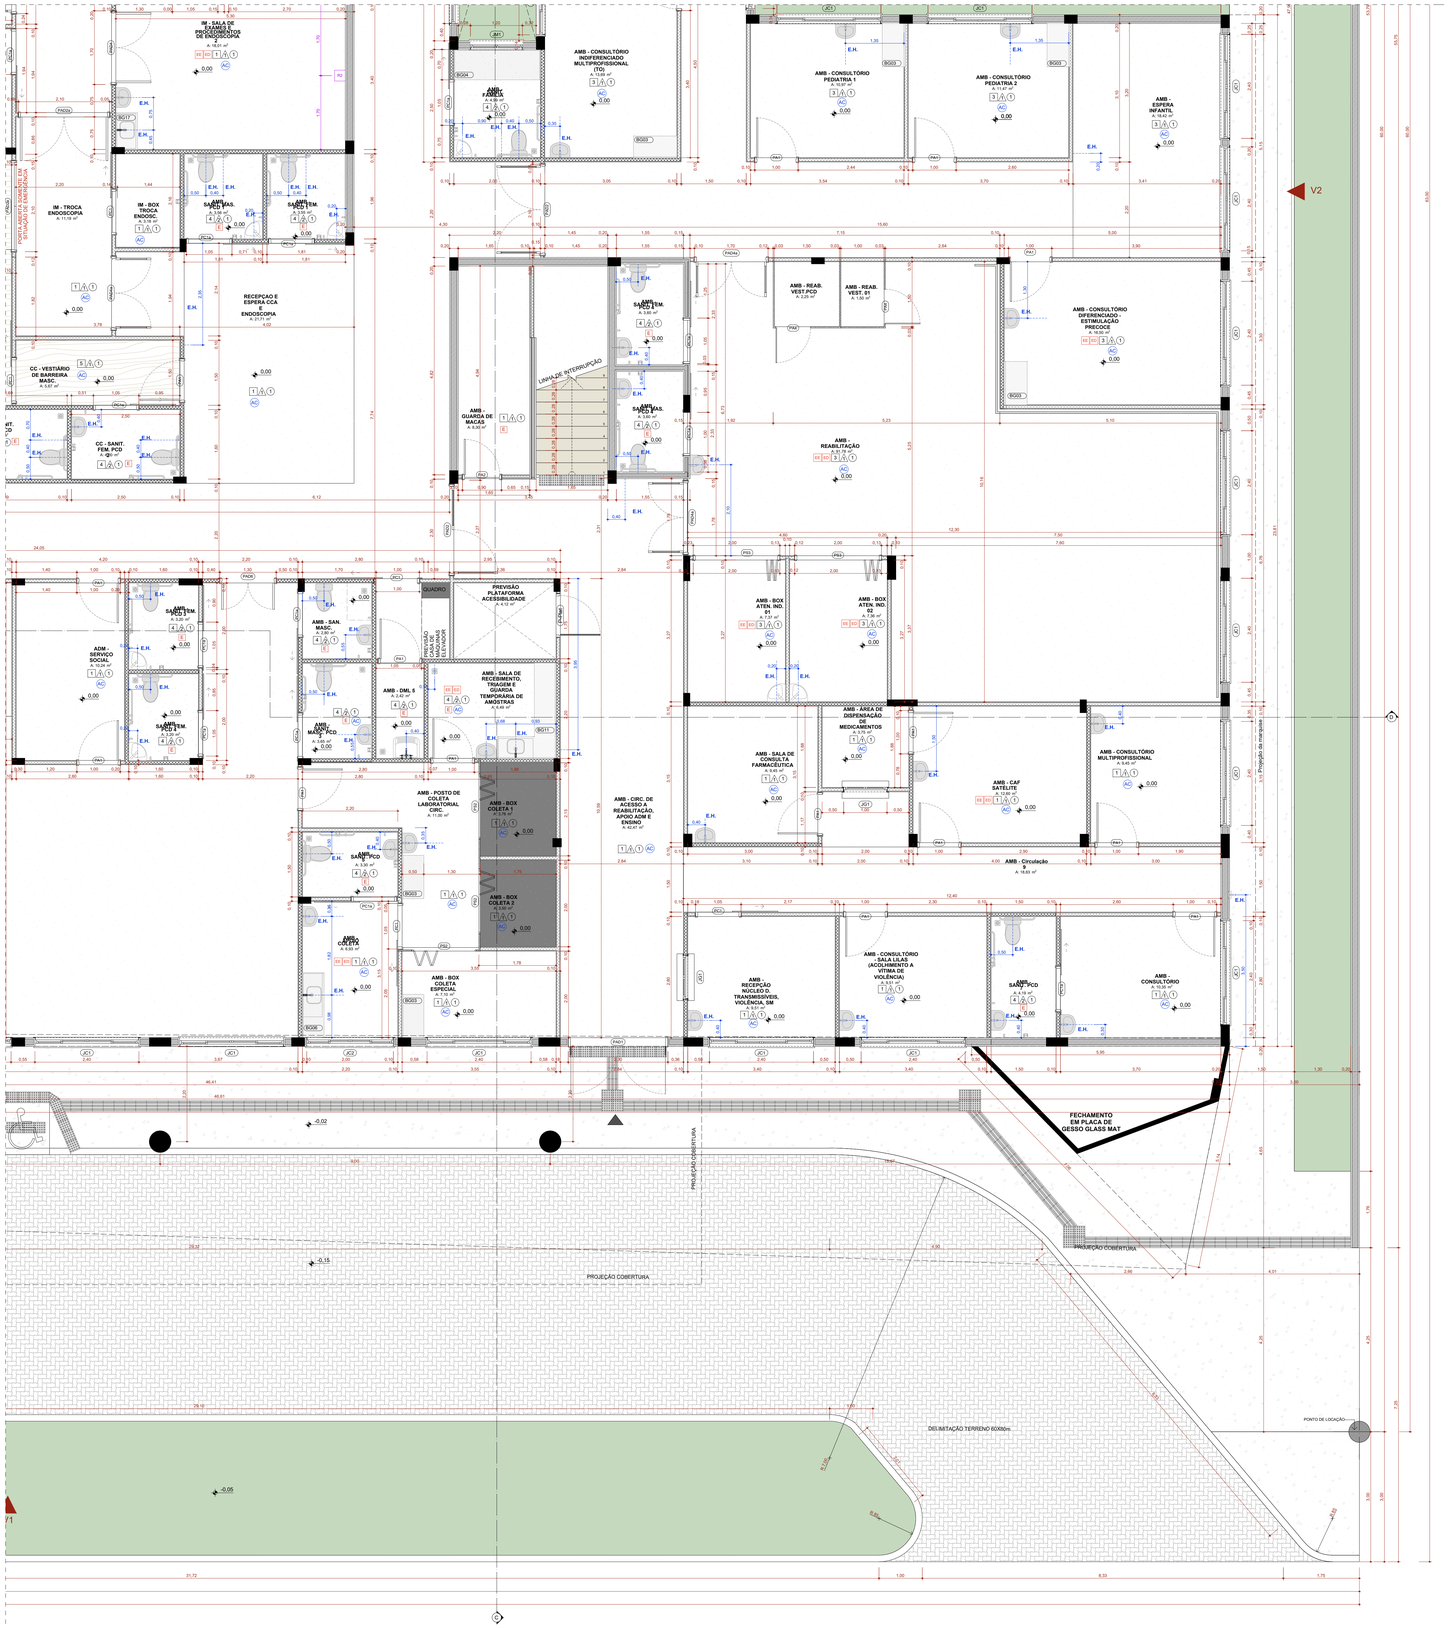

PLANTA TÉCNICA TÉRREO
Esc. = 1:50

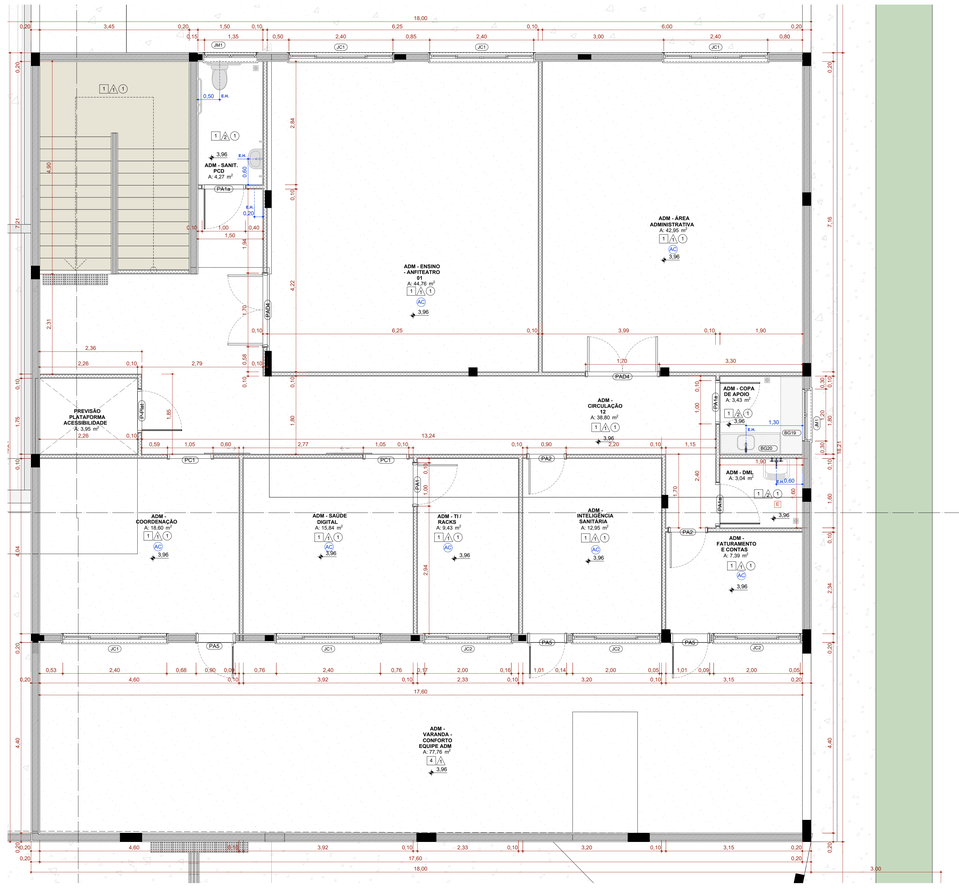

PLANTA TÉCNICA PAVIMENTO SUPERIOR
Esc. = 1:50

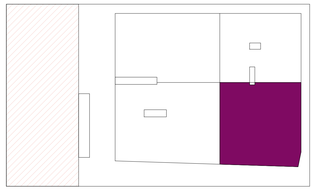


Planta de Setorização - Parte 4 Sem Escala

PLANTA SITUAÇÃO
S/ ESCALA



PLANTA-CHAVE DE SITUAÇÃO

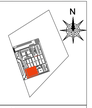

gov.br Documento assinado digitalmente
JOAQUIM DE LIMA NUNES NETO
Data: 19/12/2025 10:53:09-0300
Verifique em https://validar.iti.gov.br

AUTOR(A) DO PROJETO EXECUTIVO	REGISTRO
JOAQUIM DE LIMA NUNES NETO	CAU BR A-75.354-8

ASSINATURA/CARIMBO:

REVISÃO	DATA	DESCRIÇÃO
R05	14/08/2025	REVISÃO ANVISA

TÍTULO DO PROJETO
POLÍCLINICA

PROPRIETÁRIO
MINISTÉRIO DA SAÚDE
SECRETARIA DE ATENÇÃO ESPECIALIZADA À SAÚDE

CNPJ
00.394.544/0109-03

ENDEREÇO
Secretaria de Atenção Especializaca à Saúde
Esplanada dos Ministérios Bloco G Edifício Sede - Ministério da Saúde
CEP 70, 058-900 - Brasília- DF

PAC SAÚDE

DISCIPLINA
ARQUITETURA

PRANCHA
11/34

TÍTULO DA PRANCHA
PLANTA TÉCNICA PARTE 4

DESCRIÇÃO DA ETAPA
PROJETO EXECUTIVO DE ARQUITETURA

NUMERO DA FOLHA - NOME DO ARQUIVO	REVISÃO	UNIDADE	DATA	ESCALA
11/34 MS_POL_PE_AQ	R05	METROS	09/12/2025	INDICADA

AUTOR(A) INTELECTUAL
MIRELA PILON PESSATTI A 25669-2
VICTORIA ANGELI CAPOVILLA A 247156-6
SIMONE ALVES PRADO MENEZES A 36015-5