Quadro de Portas - Detalhamentos

Cód. — PAD5a | PAD6 | PAD7 | PAD8 | PAD9 | PAD10 | PAPB1

Planta

Vista Interna


Quadro de Portas - Detalhamentos

Cód. — PAPB2 | PC1 | PC1a | PC2 | PC3 | P-Plat | PR 01 | PR 02

Planta

Vista Interna




Quadro de Portas - Detalhamentos

Cód. — PS1 | PS2 | PS3

Planta

Vista Interna

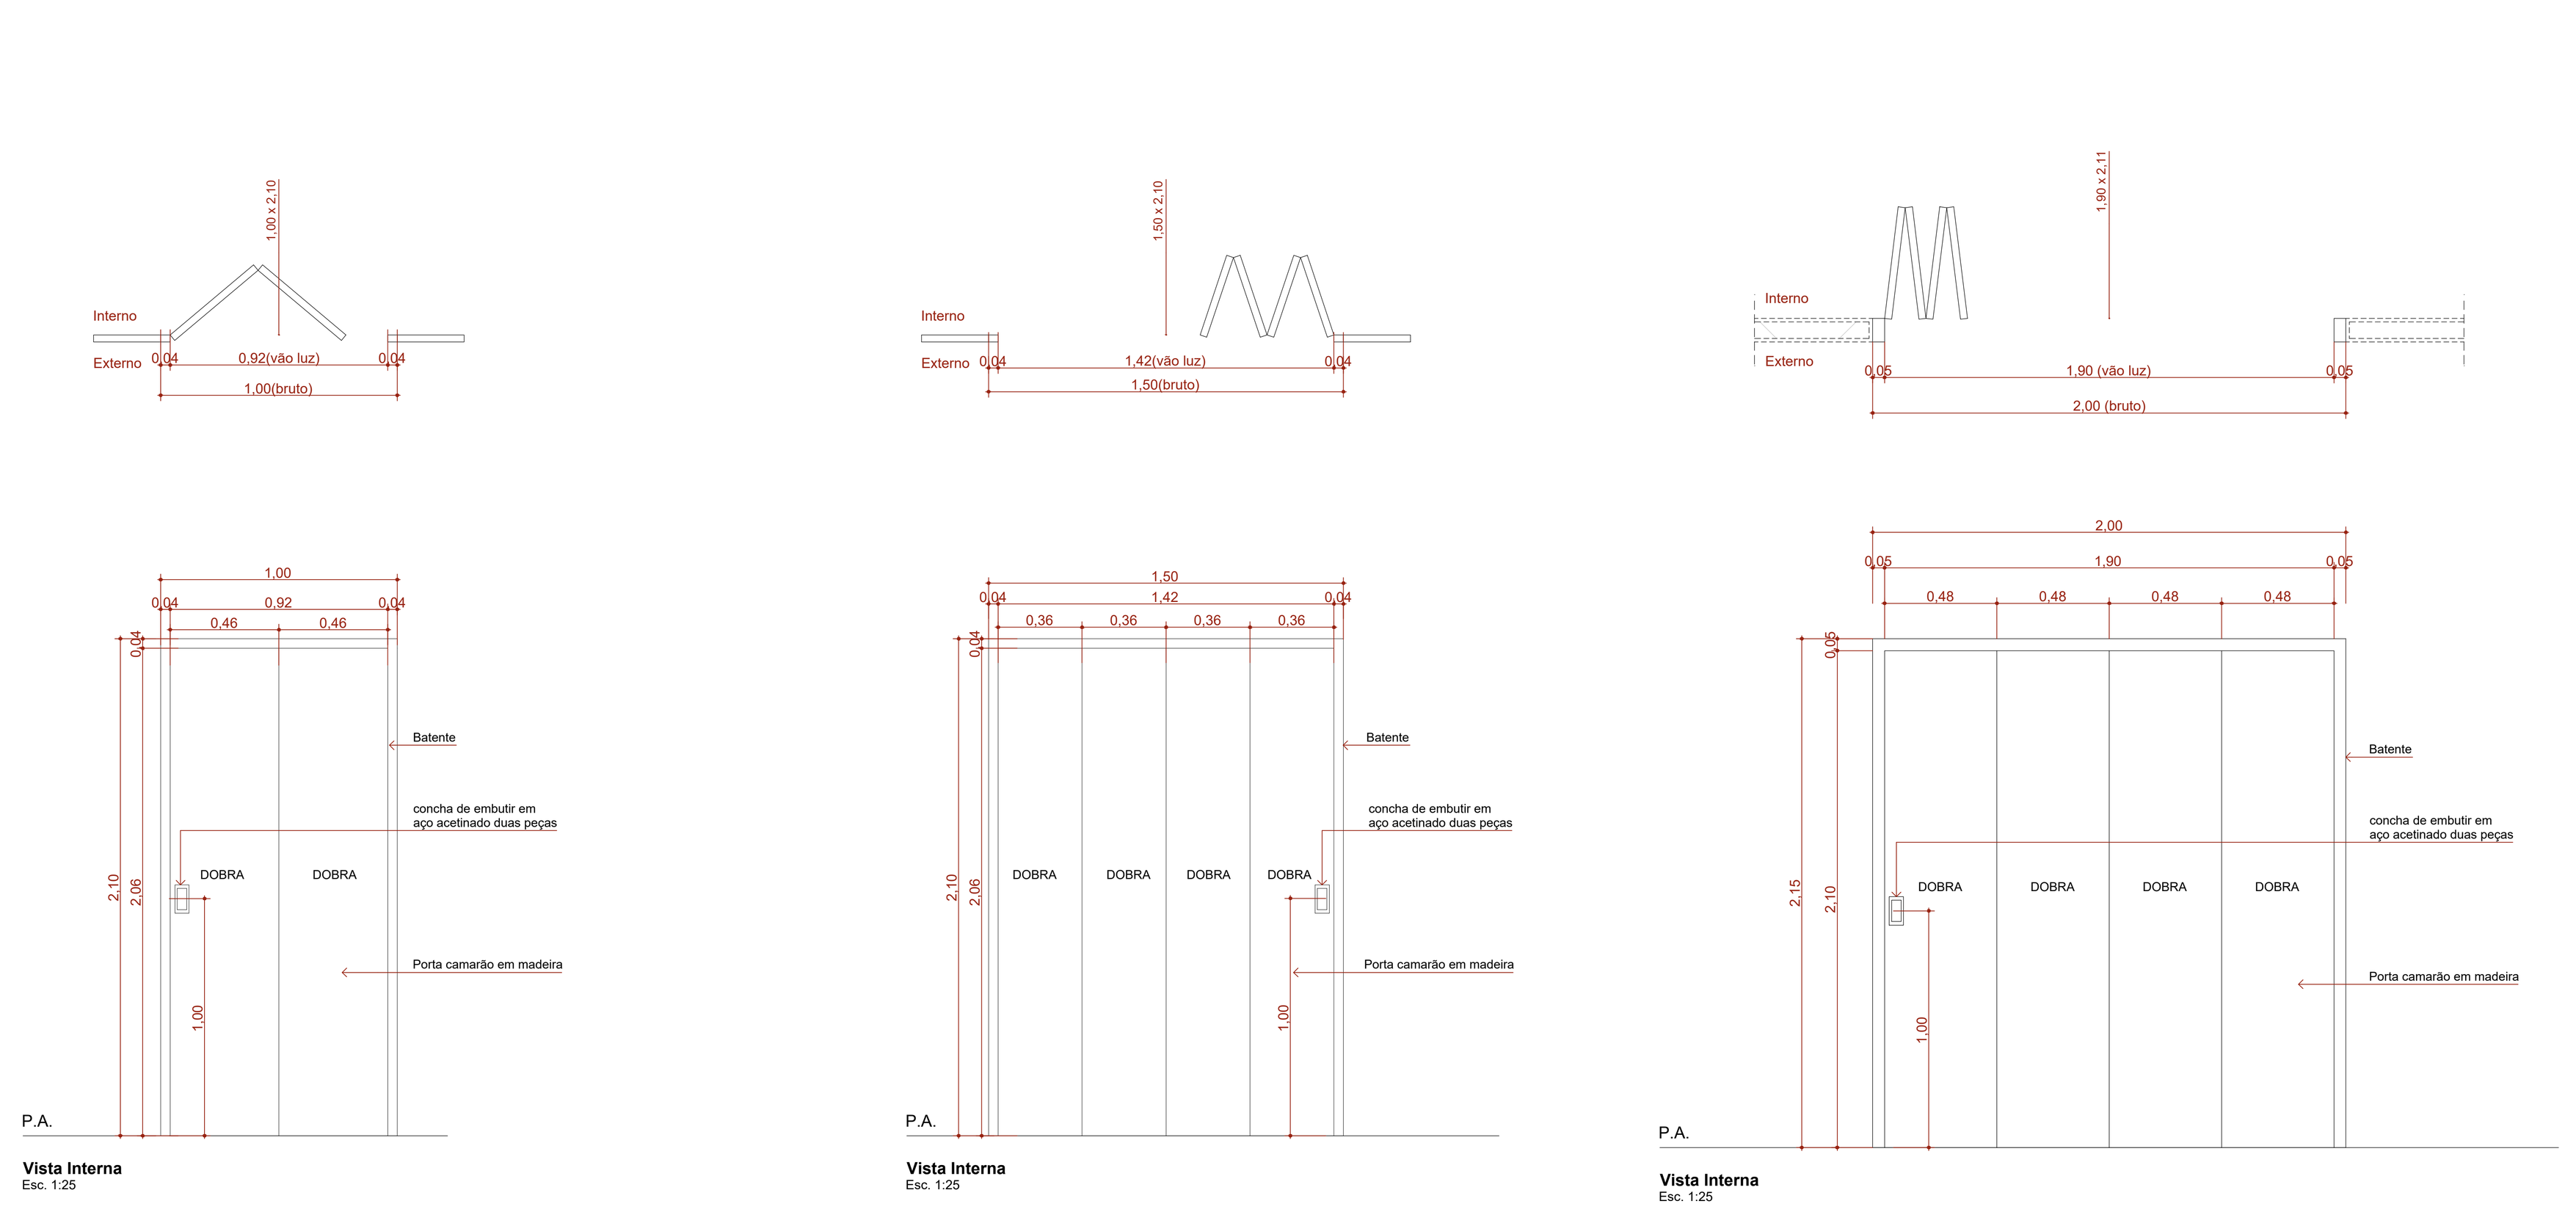

Quadro de Portas Anexo

ID.	QNT.	DIMENSÃO DA FOLHA (m)	DESCRIÇÃO	PUXADOR / MAÇANETA	FECHADURA / TRINCO	MOLA	ACESSÓRIOS PCD	DOBRADIÇA
AN-PA2	3	0,82×2,11	Porta de madeira, 1 folha, com abertura de giro, acabamento em pintura branca	Maçaneta do tipo alavanca de alta resistência	Fechadura tipo roseta, em aço carbono	Não se aplica	Não se aplica	Dobradiças linha reforçada, com anel
AN-PAD3	1	1,62×2,11	Porta de alumínio anodizado, tipo lambril, 2 folhas, abertura de giro, com acabamento em pintura branca	Maçaneta do tipo alavanca de alta resistência	Fechadura tipo roseta, em aço carbono	Não se aplica	Não se aplica	Dobradiças linha reforçada, com anel


QUADRO DE PORTAS

ID.	QNT.	DIMENSÃO DA FOLHA (m)	DESCRIÇÃO	PUXADOR / MAÇANETA	FECHADURA / TRINCO	MOLA	ACESSÓRIOS PCD	DOBRADIÇA
PA1	39	0,92×2,11	Porta de madeira, 1 folha, com abertura de giro, acabamento em pintura branca	Maçaneta do tipo alavanca de alta resistência	Fechadura tipo roseta, em aço carbono	Não se aplica	Não se aplica	Dobradiças linha reforçada, com anel
PA1a	4	0,92×2,11	Porta de madeira, 1 folha, com abertura de giro, acabamento em pintura branca	Maçaneta do tipo alavanca de alta resistência	Fechadura tipo trinco livre/ocupado colorido verde/vermelho, em aço carbono	Não se aplica	Barra de apoio horizontal em aço inox, 40cm de comprimento	Dobradiças linha reforçada, com anel
PA2	21	0,82×2,11	Porta de madeira, 1 folha, com abertura de giro, acabamento em pintura branca	Maçaneta do tipo alavanca de alta resistência	Fechadura tipo roseta, em aço carbono	Não se aplica	Não se aplica	Dobradiças linha reforçada, com anel
PA3	2	0,82×2,11	Porta de madeira com chapa de chumbo para proteção radiológica, 1 folha, com abertura de giro, acabamento em pintura branca	Maçaneta do tipo alavanca de alta resistência	Fechadura tipo roseta, em aço carbono	Não se aplica	Não se aplica	Dobradiças linha reforçada, com anel
PA4	15	0,80×1,90	Porta em mdf naval 1 folha, com abertura de giro, acabamento em pintura branca	Puxador tipo padrão em alumínio, em aço cromado	Fechadura tipo trinco livre/ocupado colorido verde/vermelho, em aço carbono	Não se aplica	Não se aplica	Dobradiças linha reforçada, com anel
PA5	3	0,82×2,11	Porta de alumínio anodizado, tipo lambril, 1 folha, com abertura de giro, acabamento em pintura branca	Maçaneta do tipo alavanca de alta resistência	Fechadura tipo roseta, em aço carbono	Não se aplica	Não se aplica	Dobradiças linha reforçada, com anel
PA5a	2	0,82×2,11	Porta de madeira, 1 folha, com abertura de giro, acabamento em pintura branca	Maçaneta do tipo alavanca de alta resistência	Fechadura tipo roseta, em aço carbono	Não se aplica	Não se aplica	Dobradiças linha reforçada, com anel
PA6	1	1,02×2,11	Portão de alumínio com veneziana,1 folha, com abertura de giro, acabamento em pintura branca	Maçaneta do tipo alavanca de alta resistência	Fechadura tipo roseta, em aço carbono	Não se aplica	Não se aplica	Dobradiças linha reforçada, com anel
PAD1	3	2,20×2,10	Porta de vidro temperado transparente temperado 10mm, 2 folhas, abertura de giro	Puxador vertical	Fechadura miolo, em aço carbono	Mola hidráulica de piso para porta de vidro	Não se aplica	Dobradiça simples para blindex
PAD2	9	2,02×2,11	Porta de madeira com visor(1,01x0,81m), 2 folhas, abertura de giro, com acabamento em pintura branca	Maçaneta do tipo alavanca de alta resistência	Fechadura tipo roseta, em aço carbono	Não se aplica	Não se aplica	Dobradiças linha reforçada, com anel
PAD2a	3	2,02×2,11	Porta de madeira, 2 folhas, abertura de giro, com acabamento em pintura branca	Maçaneta do tipo alavanca de alta resistência	Fechadura tipo roseta, em aço carbono	Não se aplica	Não se aplica	Dobradiças linha reforçada, com anel
PAD3	3	1,62×2,11	Porta de alumínio anodizado, tipo lambril, 2 folhas, abertura de giro, com acabamento em pintura branca	Maçaneta do tipo alavanca de alta resistência	Fechadura tipo roseta, em aço carbono	Não se aplica	Não se aplica	Dobradiças linha reforçada, com anel
PAD3a	5	1,62×2,11	Porta de alumínio com veneziana, 2 folhas, abertura de giro, com acabamento em pintura branca	Maçaneta do tipo alavanca de alta resistência	Fechadura tipo roseta, em aço carbono	Não se aplica	Não se aplica	Dobradiças linha reforçada, com anel
PAD4	9	1,62×2,11	Porta de madeira, 2 folhas, abertura de giro, com acabamento em pintura branca	Maçaneta do tipo alavanca de alta resistência	Fechadura tipo roseta, em aço carbono	Não se aplica	Não se aplica	Dobradiças linha reforçada, com anel
PAD4a	7	1,62×2,11	Porta de madeira com visor(1,01x0,61m), 2 folhas, abertura de giro, com acabamento em pintura branca	Maçaneta do tipo alavanca de alta resistência	Fechadura tipo roseta, em aço carbono	Não se aplica	Não se aplica	Dobradiças linha reforçada, com anel
PAD5	1	2,02×2,11	Porta de alumínio anodizado, tipo lambril, 2 folhas, abertura de giro, com acabamento em pintura branca	Maçaneta do tipo alavanca de alta resistência	Fechadura tipo roseta, em aço carbono	Não se aplica	Não se aplica	Dobradiças linha reforçada, com anel
PAD5a	1	2,02×2,11	Porta de alumínio com veneziana, 2 folhas, abertura de giro, com acabamento em pintura branca	Maçaneta do tipo alavanca de alta resistência	Fechadura tipo roseta, em aço carbono	Não se aplica	Não se aplica	Dobradiças linha reforçada, com anel
PAD6	2	1,22×2,11	Porta de madeira, 2 folhas, abertura de giro, com acabamento em pintura branca	Maçaneta do tipo alavanca de alta resistência	Fechadura tipo roseta, em aço carbono	Não se aplica	Não se aplica	Dobradiças linha reforçada, com anel
PAD7	1	1,90×2,10	Porta corta fogo, 2 folhas, abertura de giro, com acabamento em pintura branca	Maçaneta do tipo alavanca de alta resistência	Fechadura tipo roseta, em aço carbono	Não se aplica	Não se aplica	Dobradiças linha reforçada, com anel
PAD8	2	1,52×2,11	Porta de madeira com visor(1,01x0,61m e 1,01x0,51m), 2 folhas, abertura de giro, com acabamento em pintura branca	Maçaneta do tipo alavanca de alta resistência	Fechadura tipo roseta, em aço carbono	Não se aplica	Não se aplica	Dobradiças linha reforçada, com anel
PAD9	2	0,70×1,90	Porta em mdf naval 1 folha, com abertura de giro, acabamento em pintura branca	Puxador tipo padrão em alumínio, em aço cromado	Fechadura tipo trinco livre/ocupado colorido verde/vermelho, em aço carbono	Não se aplica	Não se aplica	Dobradiças linha reforçada, com anel
PAD10	1	2,52×2,11	Porta de alumínio anodizado, tipo lambril, 2 folhas, abertura de giro, com acabamento em pintura branca	Maçaneta do tipo alavanca de alta resistência	Fechadura tipo roseta, em aço carbono	Não se aplica	Não se aplica	Dobradiças linha reforçada, com anel
PAPB1	2	1,62×2,11	Porta de madeira com chapa de chumbo para proteção radiológica, 2 folhas, abertura de giro, com acabamento em pintura branca. Instalação de dispositivo de controle de acesso (intertravamento interno)	Maçaneta do tipo alavanca de alta resistência	Fechadura tipo roseta, em aço carbono	Não se aplica	Não se aplica	Dobradiças linha reforçada, com anel
PAPB2	1	1,22×2,11	Porta de madeira com chapa de chumbo para proteção radiológica, 2 folhas, abertura de giro, com acabamento em pintura branca. Instalação de dispositivo de controle de acesso (intertravamento interno)	Maçaneta do tipo alavanca de alta resistência	Fechadura tipo roseta, em aço carbono	Não se aplica	Não se aplica	Dobradiças linha reforçada, com anel
PC1	65	0,95×2,10	Porta de madeira, 1 folha, com abertura de correr, acabamento em pintura branca	Puxador vertical	Fechadura tipo roseta, em aço carbono	Não se aplica	Não se aplica	Não se aplica
PC1a	33	0,95×2,10	Porta de madeira, 1 folha, com abertura de correr, acabamento em pintura branca	Puxador vertical	Fechadura tipo trinco livre/ocupado colorido verde/vermelho, em aço carbono	Não se aplica	Barra de apoio horizontal em aço inox, 40cm de comprimento	Não se aplica
PC2	6	1,25×2,10	Porta de madeira, 1 folha, com abertura de correr, acabamento em pintura branca	Puxador vertical	Fechadura tipo roseta, em aço carbono	Não se aplica	Não se aplica	Não se aplica
PC3	4	1,90×2,10	Porta de alumínio anodizado com vidro, com 3 folhas de correr, acabamento em pintura branca	Não se aplica	Fechadura miolo, em aço carbono	Não se aplica	Não se aplica	Não se aplica
P-Plat	2	0,92×2,11	Especificação após definição da plataforma a ser adiquirida pelo ente.	Maçaneta do tipo alavanca de alta resistência	Fechadura tipo trinco livre/ocupado colorido verde/vermelho, em aço carbono	Não se aplica	Não se aplica	Não se aplica
PR 01	1	1,22×2,11	Porta de Acesso a ZONA 03 da Ressonância Magnática. Acabamento com proteção de rádio frequência, será executada conforme especificação do fabricante do equipamento. Deverá conter portal de detecção de metais	Não se aplica	Não se aplica	Não se aplica	Não se aplica	Não se aplica
PR 02	1	1,22×2,11	Porta de Acesso a ZONA 04 da Ressonância Magnática. Acabamento com proteção de rádio frequência, será executada conforme especificação do fabricante do equipamento. Deverá conter portal de detecção de metais	Não se aplica	Não se aplica	Não se aplica	Não se aplica	Não se aplica
PS1	1	0,92×2,06	Porta tipo sanfonada em alumínio na cor branca sob medida.	Maçaneta do tipo alavanca de alta resistência	Fechadura tipo roseta, em aço carbono	Não se aplica	Não se aplica	Dobradiças linha reforçada, com anel
PS2	4	1,42×2,06	Porta tipo sanfonada em alumínio na cor branca sob medida.	Maçaneta do tipo alavanca de alta resistência	Fechadura tipo roseta, em aço carbono	Não se aplica	Não se aplica	Dobradiças linha reforçada, com anel
PS3	2	1,90×2,10	Porta de madeira, 4 folhas, com abertura tipo sanfona acabamento em pintura branca	Não se aplica	Fecho concha de embutir, em aço acetinado, 2 peças	Não se aplica	Não se aplica	Dobradiças linha reforçada, com anel

PLANTA SITUAÇÃO
S/ ESCALA



PLANTA-CHAVE DE SITUAÇÃO

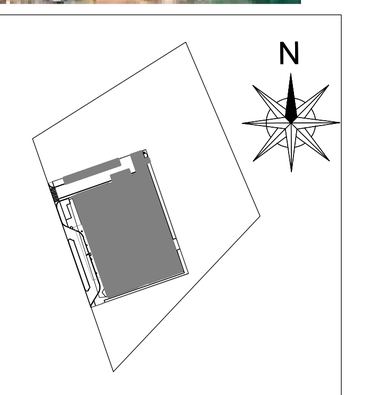

Documento assinado digitalmente
JOAQUIM DE LIMA NUNES NETO
Data: 19/12/2025 17:19:41-0300
Verifique em https://validar.iti.gov.br

AUTOR(A) DO PROJETO EXECUTIVO: JOAQUIM DE LIMA NUNES NETO
ASSINATURA/CARIMBO
REGISTRO: CAU BR A-75.354-8

REVISÃO	DATA	DESCRIÇÃO
R05	14/08/2025	REVISÃO ANVISA

TÍTULO DO PROJETO
POLÍCLINICA

PROPRIETÁRIO
MINISTÉRIO DA SAÚDE
SECRETARIA DE ATENÇÃO ESPECIALIZADA À SAÚDE

CNPJ
00.394.544/0109-03

ENDEREÇO
Secretaria de Atenção Especializaca à Saúde
Esplanada dos Ministérios Bloco G Edifício Sede - Ministério da Saúde
CEP 70. 058-900 - Brasília- DF

PAC SAÚDE

DISCIPLINA
ARQUITETURA

PRANCHA
23/34

TÍTULO DA PRANCHA
DETALHAMENTO DE PORTAS 02

DESCRIÇÃO DA ETAPA
PROJETO EXECUTIVO DE ARQUITETURA

NÚMERO DA FOLHA - NOME DO ARQUIVO	REVISÃO	UNIDADE	DATA	ESCALA
23/34 MS_POL_PE_AQ	R05	METROS	09/12/2025	INDICADA

AUTOR(A) INTELECTUAL
MIRELA PILON PESSATTI
VICTÓRIA ANGELI CAPOVILLA
SIMONE ALVES PRADO MENEZES

REGISTRO
A 25669-2
A 247156-6
A 36015-5