
**Quadro de Janelas - Detalhamento**


**cód.**

AN-JC1 | AN-JC2 | AN-JM1 | C1 | JC1 | JC2 | JC3

**Planta**

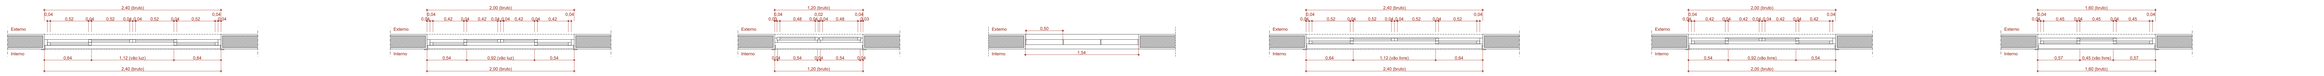


**Vista Interna**

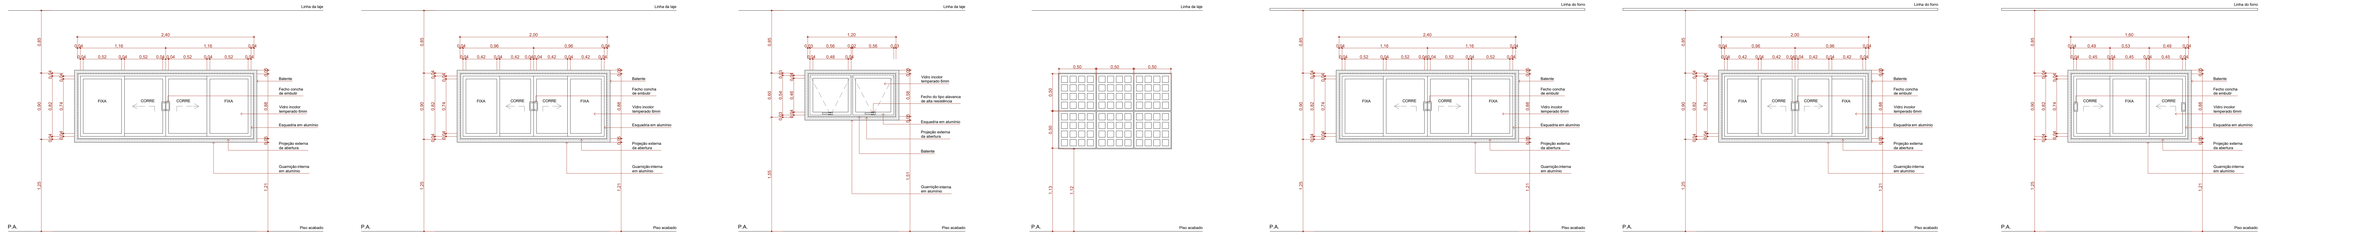



**Vista Interna**
Esc. 1:25 | Esc. 1:25 | Esc. 1:25 | Esc. 1:25 | Esc. 1:25 | Esc. 1:25 | Esc. 1:20

**Quadro de Janelas - Detalhamento**


**cód.**

JF1 | JF2 | JF3 | JG1 | JG2 | JM1 | JM2 | JM3

**Planta**

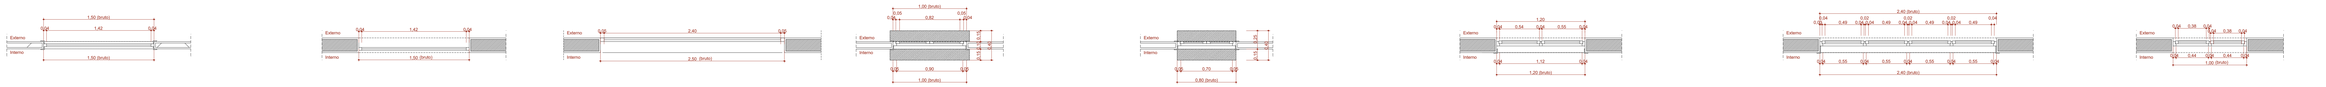


**Vista Interna**

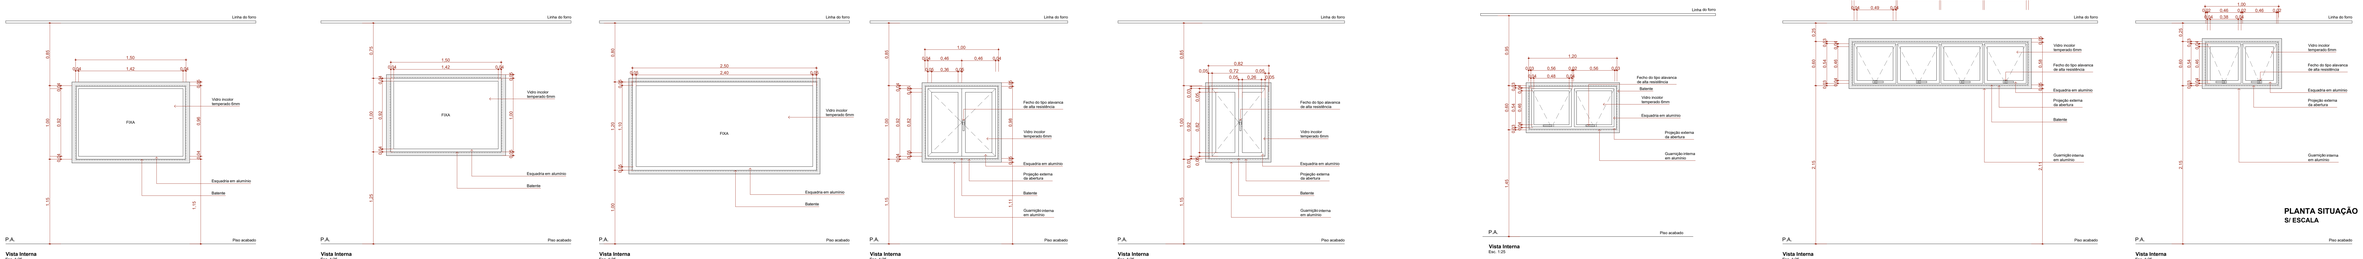


**Vista Interna**
Esc. 1:25 | Esc. 1:25 | Esc. 1:25 | Esc. 1:25 | Esc. 1:25 | Esc. 1:26 | Esc. 1:25 | Esc. 1:25

**Quadro de Janelas - Detalhamento**


**cód.**

JPB1 | JPB2

**Planta**




**Vista Interna**

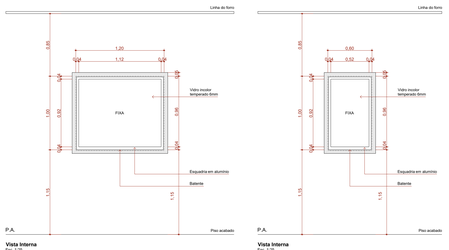


**Vista Interna**
Esc. 1:25 | Esc. 1:25

**Quadro de Janelas Simples**

| ID. | QNT. | DIMENSÃO (m) | PEITORIL | DESCRIÇÃO | FECHO | DOBRADIÇA |
|---|---|---|---|---|---|---|
| C1 | 4 | 1,54×1,20 | 1,12 | Cobogó de concreto, 50X50cm, tipo quadriculado de 19 furos, com 1cm de argamassa entre blocos | Não se aplica | Não se aplica |
| JC1 | 59 | 2,40×0,90 | 1,25 | Janela de aluminio anodizado branco, abertura tipo de correr, 4 folhas.Tela mosqueiteiro. | Fecho concha de embutir, em aço acetinado, 2 peças | Não se aplica |
| JC2 | 14 | 2,00×0,90 | 1,25 | Janela de aluminio anodizado branco, abertura tipo de correr, 4 folhas.Tela mosqueiteiro. | Fecho concha de embutir, em aço acetinado, 2 peças | Não se aplica |
| JC3 | 1 | 1,60×0,90 | 1,25 | Janela de aluminio anodizado branco, abertura tipo de correr, 3 folhas. Tela mosqueiteiro. | Fecho concha de embutir, em aço acetinado, 2 peças | Não se aplica |
| JF1 | 3 | 1,50×1,00 | 1,15 | Janela de aluminio anodizado branco, visor fixo, 01 folha | Não se aplica | Não se aplica |
| JF2 | 3 | 1,50×1,00 | 1,25 | Janela de aluminio anodizado branco, visor fixo, 01 folha | Não se aplica | Não se aplica |
| JF3 | 1 | 2,50×1,20 | 1,00 | Visor fixo para Sala de Comando da Ressonância Magnética (será especificado após definição do equipamento) | Não se aplica | Não se aplica |
| JG1 | 8 | 1,00×1,00 | 1,15 | Janela com estrutura de aluminio anodizado branco, com vidro, abertura de abrir, com peitoril largura de 40cm | Fecho tipo alavanca | Não se aplica |
| JG2 | 2 | 0,80×1,00 | 1,15 | Janela com estrutura de aluminio anodizado branco, com vidro, abertura de abrir, com peitoril largura de 40cm | Fecho tipo alavanca | Não se aplica |
| JM1 | 18 | 1,20×0,60 | 1,55 | Janela de aluminio anodizado branco, abertura tipo maxim-ar, 2 folhas | Fecho tipo alavanca | Braço articulado |
| JM2 | 2 | 2,40×0,60 | 2,15 | Janela de aluminio anodizado branco, abertura tipo maxim-ar, 4 folhas | Fecho tipo alavanca | Braço articulado |
| JM3 | 1 | 1,00×0,60 | 2,15 | Janela de aluminio anodizado branco, abertura tipo maxim-ar, 2 folhas | Fecho tipo alavanca | Braço articulado |
| JPB1 | 2 | 1,20×1,00 | 1,15 | Visor com proteção radiológica. Vidro plumbífero | Não se aplica | Não se aplica |
| JPB2 | 1 | 0,60×1,00 | 1,15 | Visor com proteção radiológica. Vidro plumbífero | Não se aplica | Não se aplica |

**Quadro de Janelas Anexo**

| ID. | QNT. | DIMENSÃO (m) | PEITORIL | DESCRIÇÃO | FECHO | DOBRADIÇA |
|---|---|---|---|---|---|---|
| AN-JC1 | 1 | 2,40×0,90 | 1,25 | Janela de aluminio anodizado branco, abertura tipo de correr, 4 folhas | Fecho concha de embutir, em aço acetinado, 2 peças | Não se aplica |
| AN-JC2 | 1 | 2,00×0,90 | 1,25 | Janela de aluminio anodizado branco, abertura tipo de correr, 4 folhas | Fecho concha de embutir, em aço acetinado, 2 peças | Não se aplica |
| AN-JM1 | 3 | 1,20×0,60 | 1,55 | Janela de aluminio anodizado branco, abertura tipo maxim-ar, 2 folhas | Fecho tipo alavanca | Braço articulado |

PLANTA-CHAVE DE SITUAÇÃO




gov.br Documento assinado digitalmente
JOAQUIM DE LIMA NUNES NETO
Data: 09/12/2025 17:21:04 -0300
Verifique em https://validar.iti.gov.br

| AUTOR(A) DO PROJETO EXECUTIVO | REGISTRO |
|---|---|
| JOAQUIM DE LIMA NUNES NETO | CAU BR A-75.354-8 |
| ASSINATURA/CARIMBO | |

| REVISÃO | DATA | DESCRIÇÃO |
|---|---|---|
| R05 | 14/08/2025 | REVISÃO ANVISA |

TÍTULO DO PROJETO
**POLICLÍNICA**

PROPRIETÁRIO
**MINISTÉRIO DA SAÚDE**
**SECRETARIA DE ATENÇÃO ESPECIALIZADA À SAÚDE**

CNPJ
**00.394.544/0109-03**

ENDEREÇO
**Secretaria de Atenção Especializaca à Saúde**
**Esplanada dos Ministérios Bloco G Edifício Sede - Ministério da Saúde**
**CEP 70. 058-900 - Brasília- DF**

DISCIPLINA
**ARQUITETURA**

PRANCHA
24/34

TÍTULO DA PRANCHA
# DETALHAMENTO DE JANELAS

DESCRIÇÃO DA ETAPA
PROJETO EXECUTIVO DE ARQUITETURA

| NÚMERO DA FOLHA - NOME DO ARQUIVO | REVISÃO | UNIDADE | DATA | ESCALA |
|---|---|---|---|---|
| **24/34 MS_POL_PE_AQ** | **R05** | **METROS** | **09/12/2025** | **INDICADA** |

AUTOR(A) INTELECTUAL
**MIRELA PILON PESSATTI**
**VICTÓRIA ANGELI CAPOVILLA**
**SIMONE ALVES PRADO MENEZES**

REGISTRO
**A 23569-2**
**A 247156-6**
**A 36615-5**

**PLANTA SITUAÇÃO**
**S/ ESCALA**