


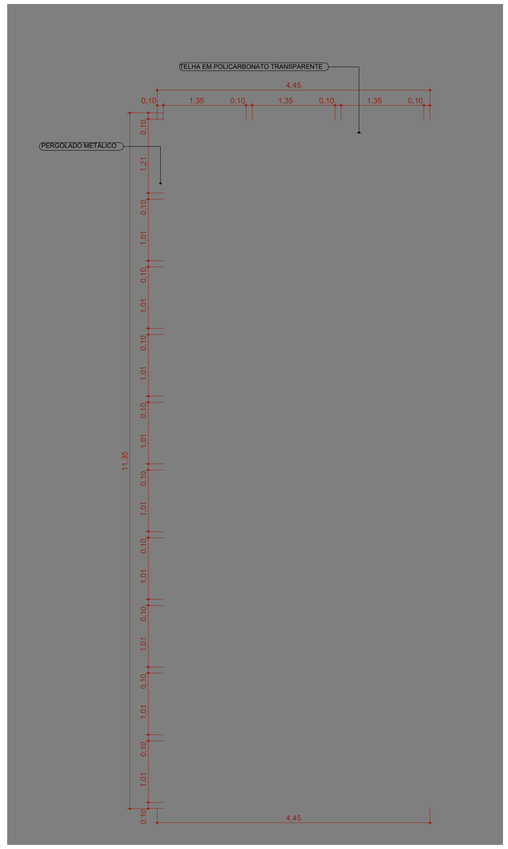


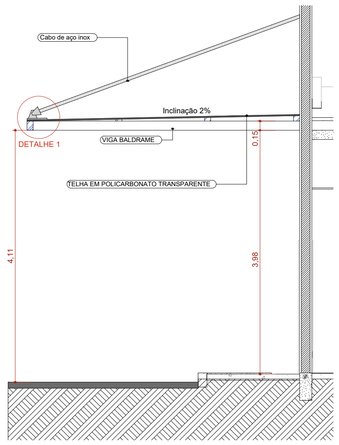


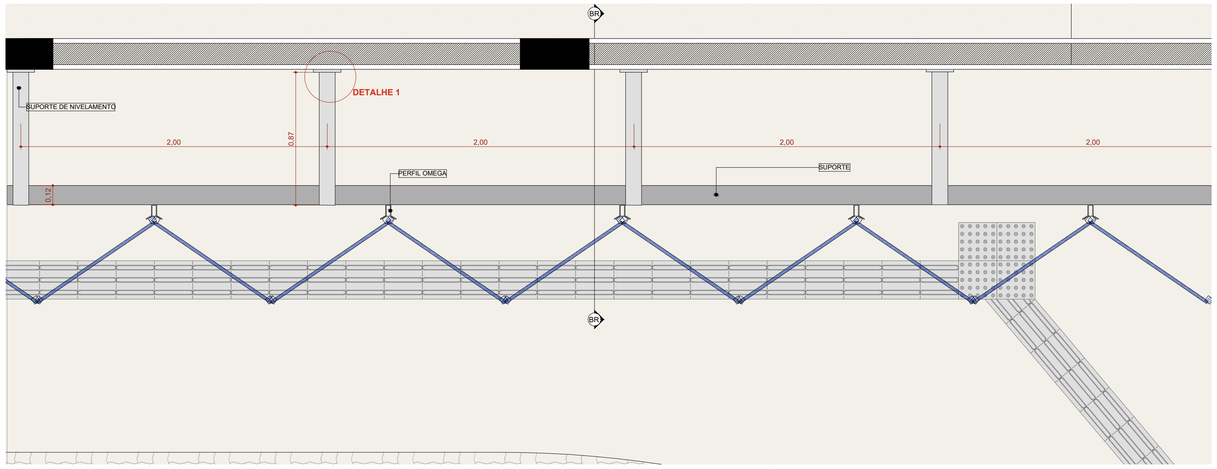

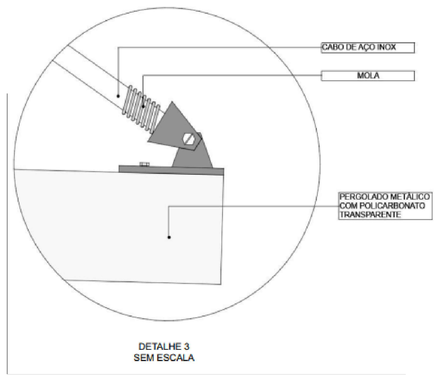


DETALHE 3
SEM ESCALA

Detalhamento Brise 1:20

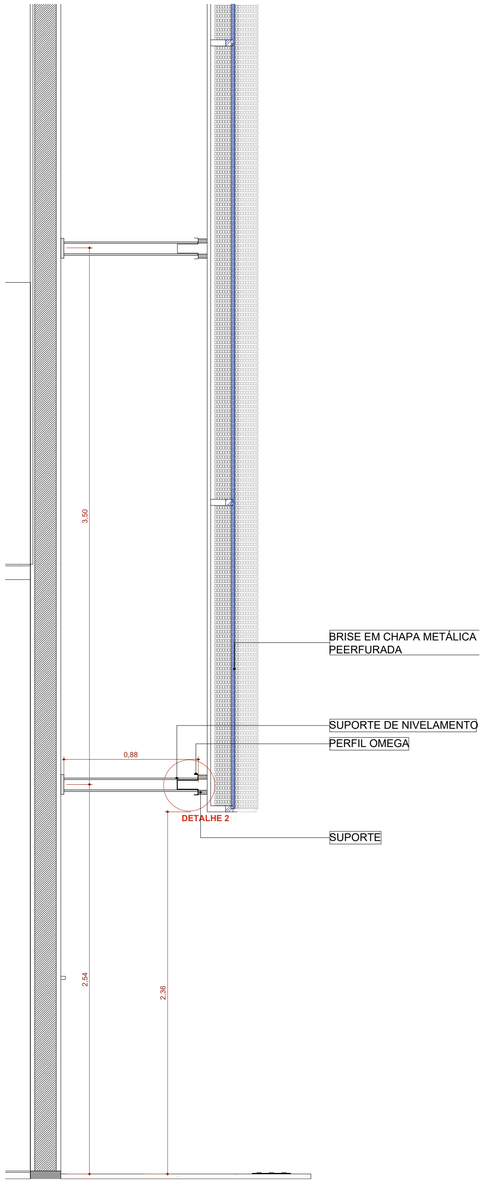



BR Det brise 1:20

DETALHE 1
SEM ESCALA

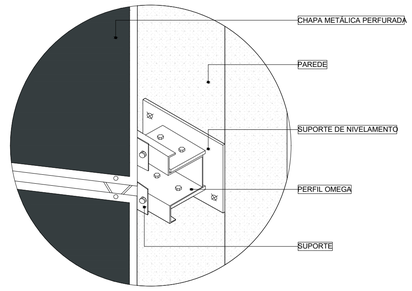


DETALHE 2
SEM ESCALA

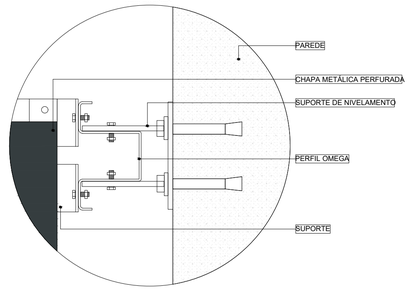

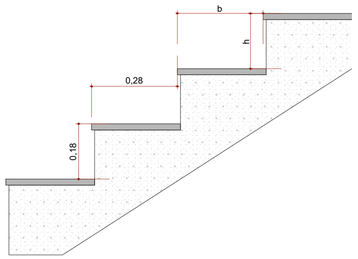

Fórmula de Blondel
63,00 ≤ (2h + b) ≥ 64,00


Detalhamento Escada
Escala1:10

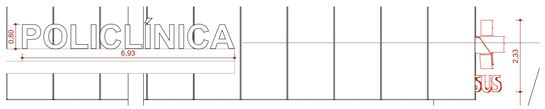

DETALHE LOGOTIPO - SEGUIR PROPORCIONALIDADE LOGO SUS
Escala1:100

NOTA: O detalhamento da estrutura metálica de cobertura deverá ser realizado pela empresa responsável pela execução e instalação da mesma e aprovado previamente pela fiscalização da obra.

PLANTA-CHAVE DE SITUAÇÃO

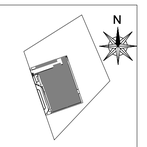

gov.br
Documento assinado digitalmente
JOAQUIM DE LIMA NUNES NETO
Data: 10/12/2025 17:36:18-0300
Verifique em https://validar.iti.gov.br

AUTOR(A) DO PROJETO EXECUTIVO
JOAQUIM DE LIMA NUNES NETO
ASSINATURA/CARIMBO

REGISTRO
CAU BR A-75.354-8

REVISÃO	DATA	DESCRIÇÃO
R05	14/08/2025	REVISÃO ANVISA

TÍTULO DO PROJETO
POLÍCLINICA

PROPRIETÁRIO
MINISTÉRIO DA SAÚDE
SECRETARIA DE ATENÇÃO ESPECIALIZADA À SAÚDE

CNPJ
00.394.544/0109-03

ENDEREÇO
Secretaria de Atenção Especializaca à Saúde
Esplanada dos Ministérios Bloco G Edifício Sede - Ministério da Saúde
CEP 70. 058-900 - Brasília- DF

PAC SAÚDE

DISCIPLINA
ARQUITETURA

PRANCHA
33/34

TÍTULO DA PRANCHA
DET.PERGOLADO E DET.ESCADA

DESCRIÇÃO DA ETAPA
PROJETO EXECUTIVO DE ARQUITETURA

NÚMERO DA FOLHA - NOME DO ARQUIVO	REVISÃO	UNIDADE	DATA	ESCALA
33/34 MS_POL_PE_AQ	**R05**	**METROS**	**09/12/2025**	**INDICADA**

AUTOR(A) INTELECTUAL
MIRELA PILON PESSATTI
VICTORIA ANGELI CAPOVILLA
SIMONE ALVES PRADO MENEZES

REGISTRO
A 25669-2
A 247156-6
A 36015-5