
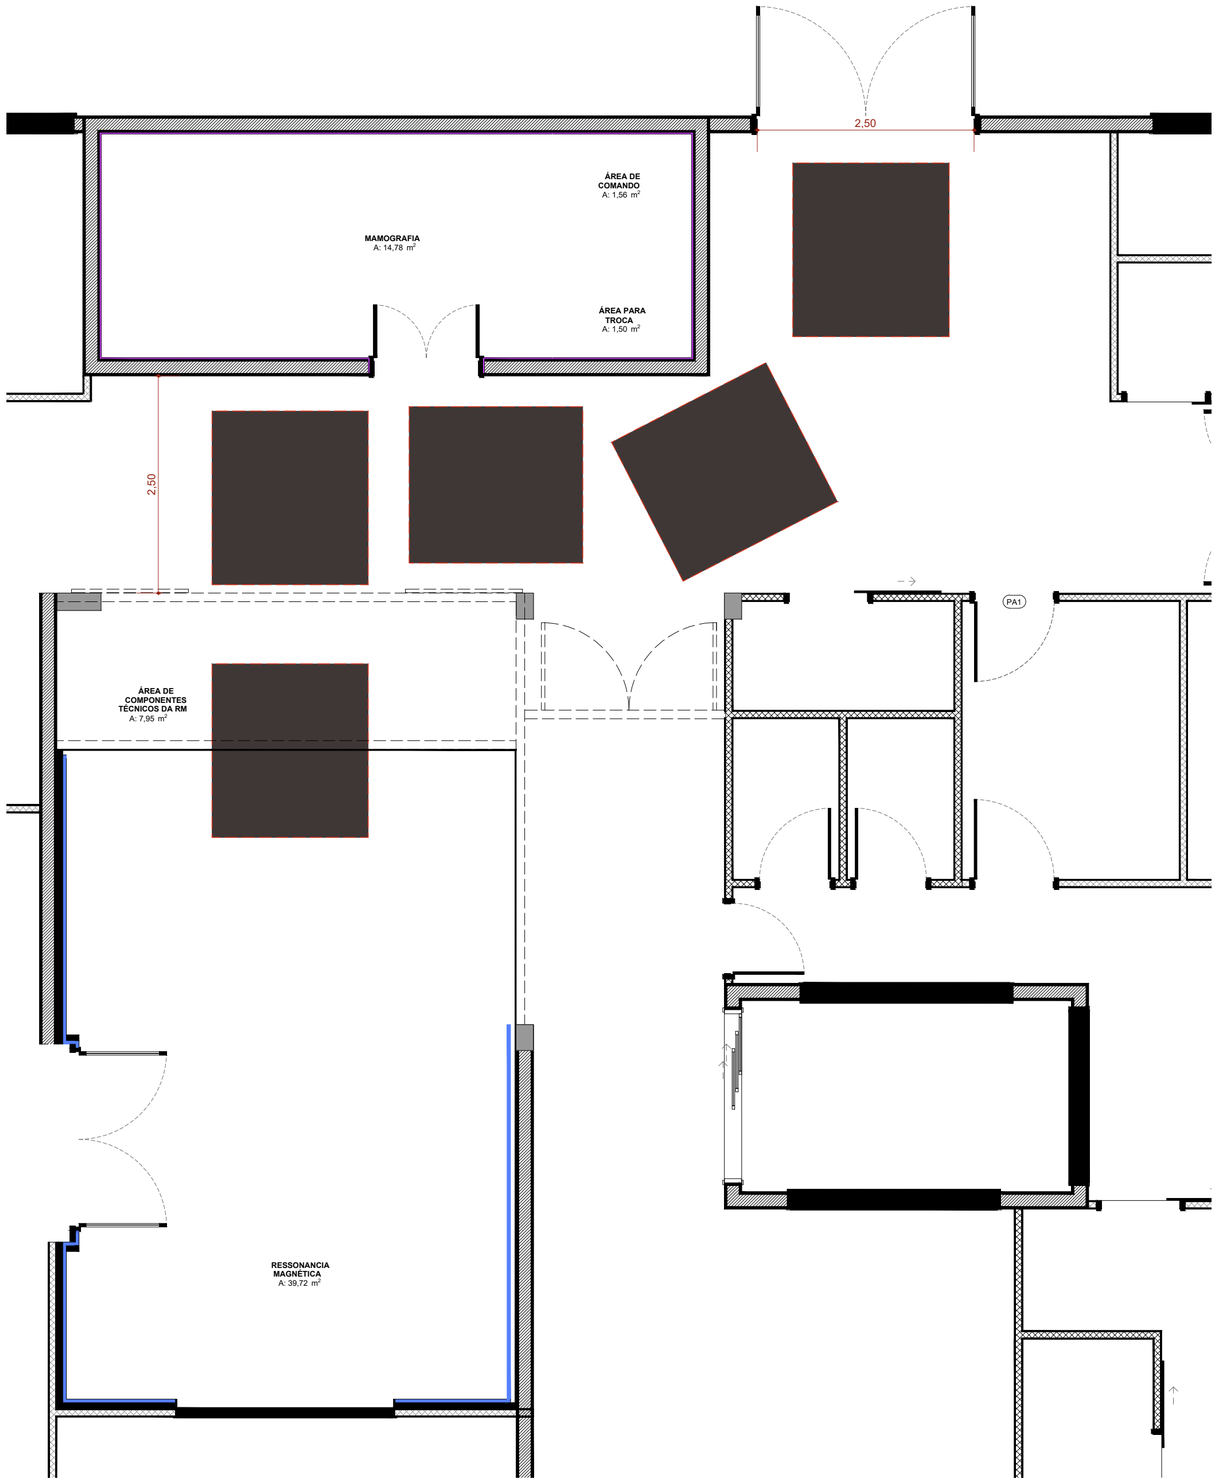


Caminho Magneto
Escala1:50

PLANTA-CHAVE DE SITUAÇÃO

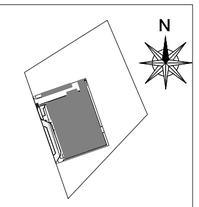

gov.br
Documento assinado digitalmente
JOAQUIM DE LIMA NUNES NETO
Data: 19/12/2025 17:38:00-0300
Verifique em https://validar.iti.gov.br

AUTOR(A) DO PROJETO EXECUTIVO	REGISTRO
JOAQUIM DE LIMA NUNES NETO ASSINATURA/CARIMBO	CAU BR A-75.354-8

REVISÃO	DATA	DESCRIÇÃO
R05	14/08/2025	REVISÃO ANVISA

TÍTULO DO PROJETO
POLÍCLINICA

PROPRIETÁRIO
MINISTÉRIO DA SAÚDE
SECRETARIA DE ATENÇÃO ESPECIALIZADA À SAÚDE

CNPJ
00.394.544/0109-03

ENDEREÇO
Secretaria de Atenção Especializaca à Saúde
Esplanada dos Ministérios Bloco G Edifício Sede - Ministério da Saúde
CEP 70. 058-900 - Brasília- DF

PAC SAÚDE

DISCIPLINA
ARQUITETURA

PRANCHA
34/34

TÍTULO DA PRANCHA
DET.CAMINHO MAGNETO

DESCRIÇÃO DA ETAPA
PROJETO EXECUTIVO DE ARQUITETURA

NÚMERO DA FOLHA - NOME DO ARQUIVO	REVISÃO	UNIDADE	DATA	ESCALA
34/34 MS_POL_PE_AQ	**R05**	**METROS**	**09/12/2025**	**INDICADA**

AUTOR(A) INTELECTUAL	REGISTRO
MIRELA PILON PESSATTI	**A 25669-2**
VICTÓRIA ANGELI CAPOVILLA	**A 247156-6**
SIMONE ALVES PRADO MENEZES	**A 36015-5**