
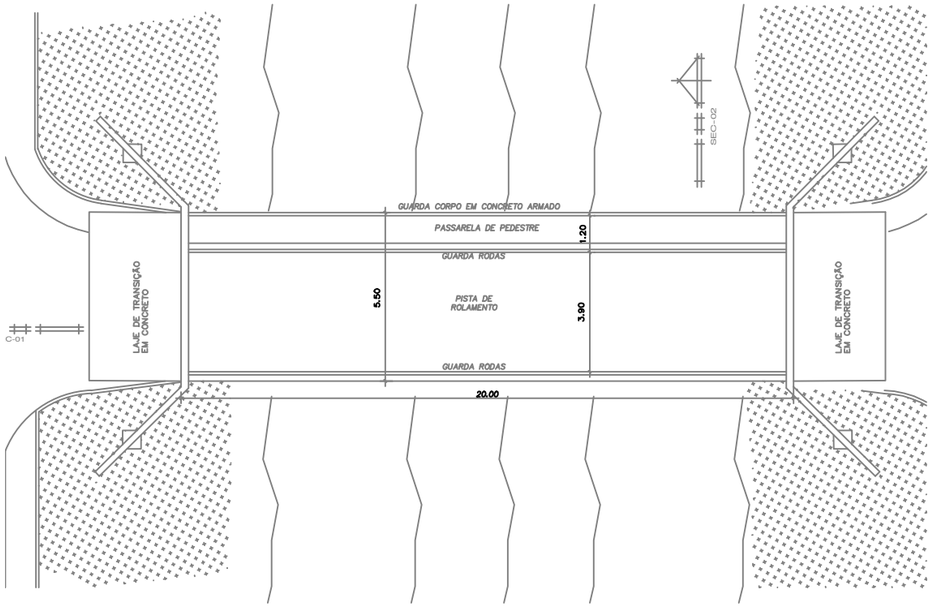


PLANTA ESQUEMÁTICA DA PONTE

ESC: 1/100

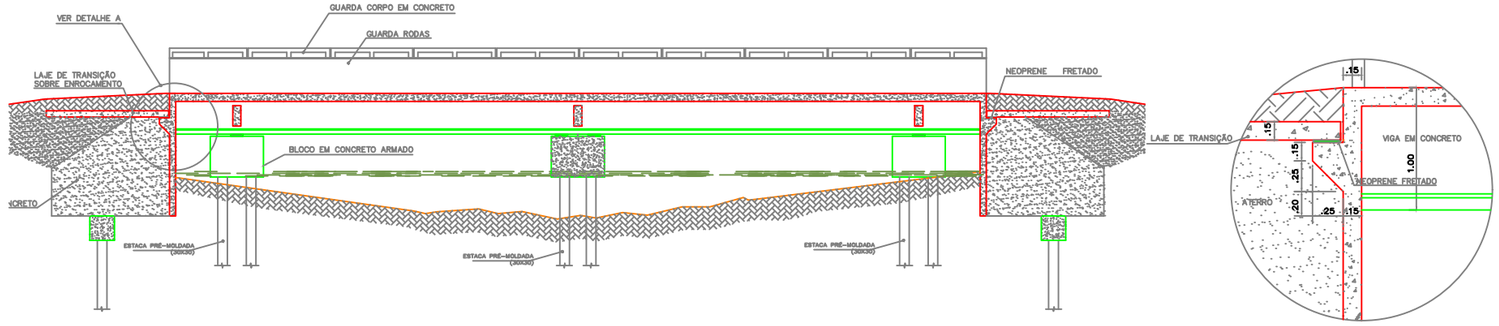


SEÇÃO 01

ESCALA: 1/75


DETALHE A

ESCALA: 1/25

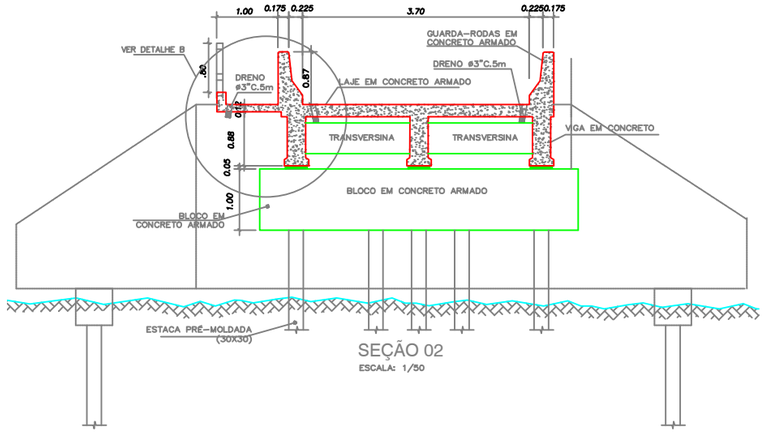


SEÇÃO 02

ESCALA: 1/50

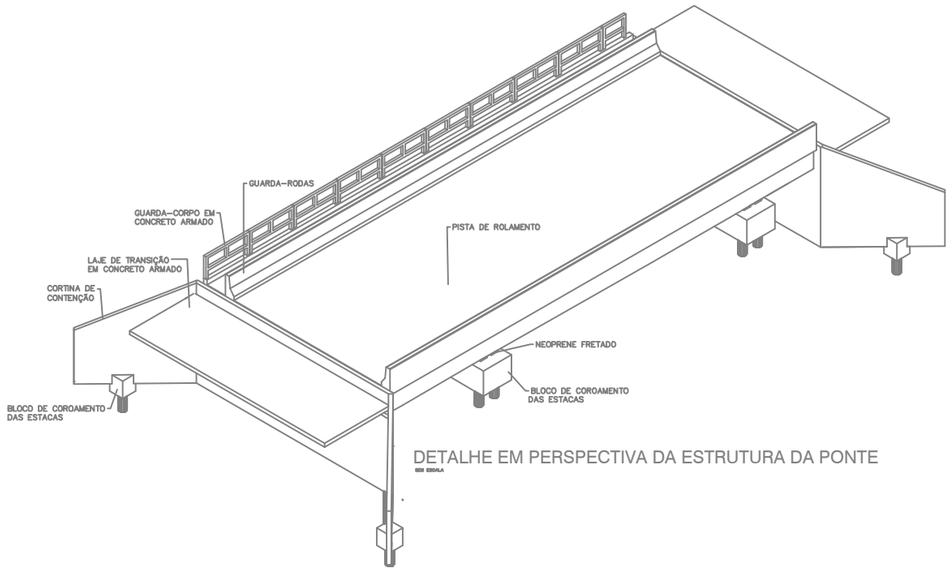

DETALHE EM PERSPECTIVA DA ESTRUTURA DA PONTE

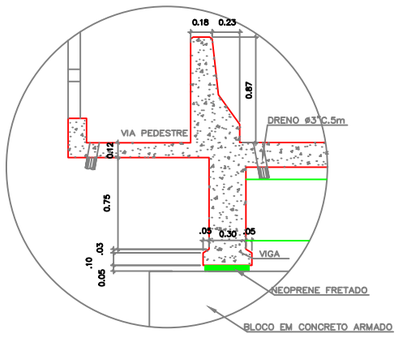

DETALHE B

ESCALA: 1/25

OBSERVAÇÕES:

01 – CONFERIR MEDIDAS NO LOCAL;

02 – FCK DO CONCRETO 40Mpa;

03 – AS COTAS ESTÃO EM METROS;

04 – RECOBRIMENTO DAS ARMADURAS, BLOCOS 5cm/ LAJE 3cm/ VIGAS 4cm E CORTINA 3cm.

REVISÃO	DATA		DESCRIÇÃO	VISTO

gov.br

Documento assinado digitalmente

LEDA ANTONIA BRANDAO BORGES

Data: 09/02/2026 11:50:20-0300

Verifique em https://validar.iti.gov.br

SECRETARIA DE PLANEJAMENTO E OBRAS

BRAGANÇA PREFEITURA

SECRETARIA DE PLANEJAMENTO E OBRAS

SECRETÁRIA: MARCELY REGINA DE OLIVEIRA CASTANHO

OBRA: CONSTRUÇÃO DE UMA PONTE EM CONCRETO ARMADO, NA LOCALIDADE DE TERRA CAÍDA, NO MUNICÍPIO DE BRAGANÇA/PA

ESPECIFICAÇÃO: ANTEPROJETO

PLANTA ESQUEMÁTICA DA PONTE, SEÇÃO 01, 02 e 03, DETALHE A e DETALHE EM PERSPECTIVA DA ESTRUTURA DA PONTE.

RESP. ANTEPROJETO: LEDA ANTONIA BRANDÃO BORGES
ENGENHEIRA CIVIL
CREA:112006313-2

RESP. TÉCNICO: NOADSON GOMES MONTEIRO
ENGENHEIRO CIVIL
CREA:150929105-2

DATA: DEZEMBRO/2025

ESCALA: INDICADA

DESENHO: DANILO

PRANCHA 1/5